


Схема расположения границ публичного сервитута

Кадастровые номера земельных участков в отношении которых испрашивается публичный сервитут: 51:00:0000000:11 (входящий участок 51:17:0040128:6), 51:17:0000000:44 (входящий участок 51:17:0040128:2, 51:17:0040129:14), 51:17:0000000:87, 51:17:0040129:3, 51:17:0000000:24, 51:17:0000000:23, 51:17:0000000:20

Площадь испрашиваемого публичного сервитута _____ 155 663 кв.м

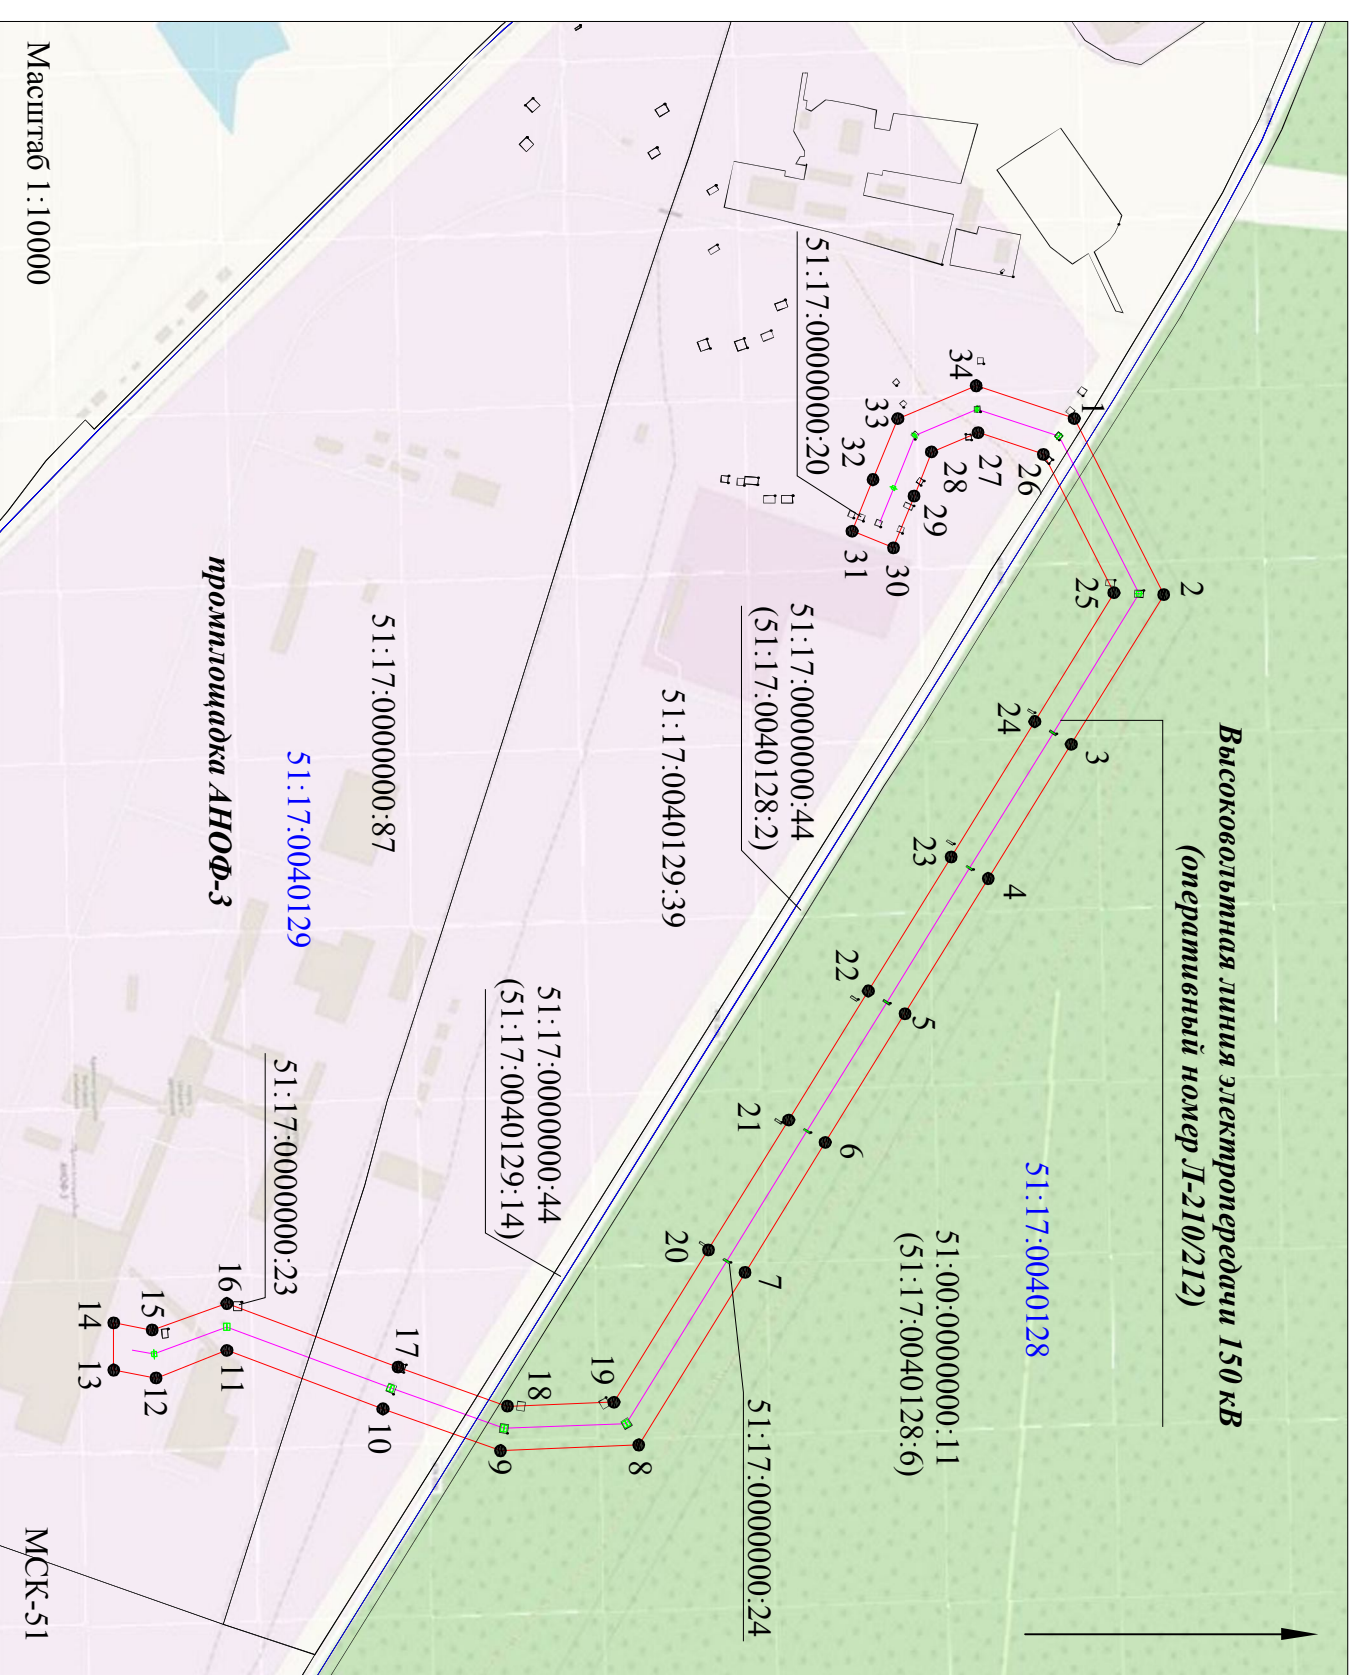

Обозначение характерных точек границ	Координаты, м.	
	X	Y
1	486446,31	1471445,73
2	486567,26	1471684,07
3	486442,15	1471885,93
4	486329,30	1472068,64
5	486217,29	1472250,00
6	486109,77	1472424,08
7	486001,30	1472599,73
8	485857,89	1472832,75
9	485671,08	1472840,63
10	485512,04	1472784,28
11	485301,00	1472705,09
12	485205,57	1472742,59
13	485148,15	1472731,57
14	485148,15	1472667,71
15	485200,08	1472677,69
16	485300,97	1472641,70
17	485532,51	1472727,87
18	485680,24	1472780,41
19	485824,30	1472775,19
20	485951,95	1472569,25
21	486060,43	1472393,61
22	486167,94	1472219,52
23	486279,95	1472038,16
24	486392,80	1471855,45
25	486499,97	1471681,29
26	486404,53	1471494,26
27	486316,20	1471464,87
28	486253,45	1471491,14
29	486229,78	1471550,89
30	486201,81	1471620,50
31	486146,14	1471598,12
32	486174,11	1471528,52
33	486207,72	1471446,09
34	486313,81	1471401,50
1	486446,31	1471445,73

51:17:0000000:87

Условные обозначения:

- границы и кадастровый номер земельного участка, в отношении которого

запрашивается публичный сервитут;

- проектные границы публичного сервитута;

1 • - обозначение характерных точек проектных границ публичного сервитута;

51:17:0040129 - обозначение кадастрового квартала;

- обозначение оси высоковольтной линии электропередачи (проектное

местоположение инженерного сооружения);

МСК-51

Масштаб 1:10000

промплотщадка АНОФ-3

Высоковольтная линия электропередачи 150 кВ
(операционный номер П-210/212)

51:17:0040128

51:00:0000000:11
(51:17:0040128:6)

51:17:0000000:44
(51:17:0040128:2)

51:17:0040129:39

51:17:0000000:44
(51:17:0040129:14)

51:17:0000000:87

51:17:0000000:23