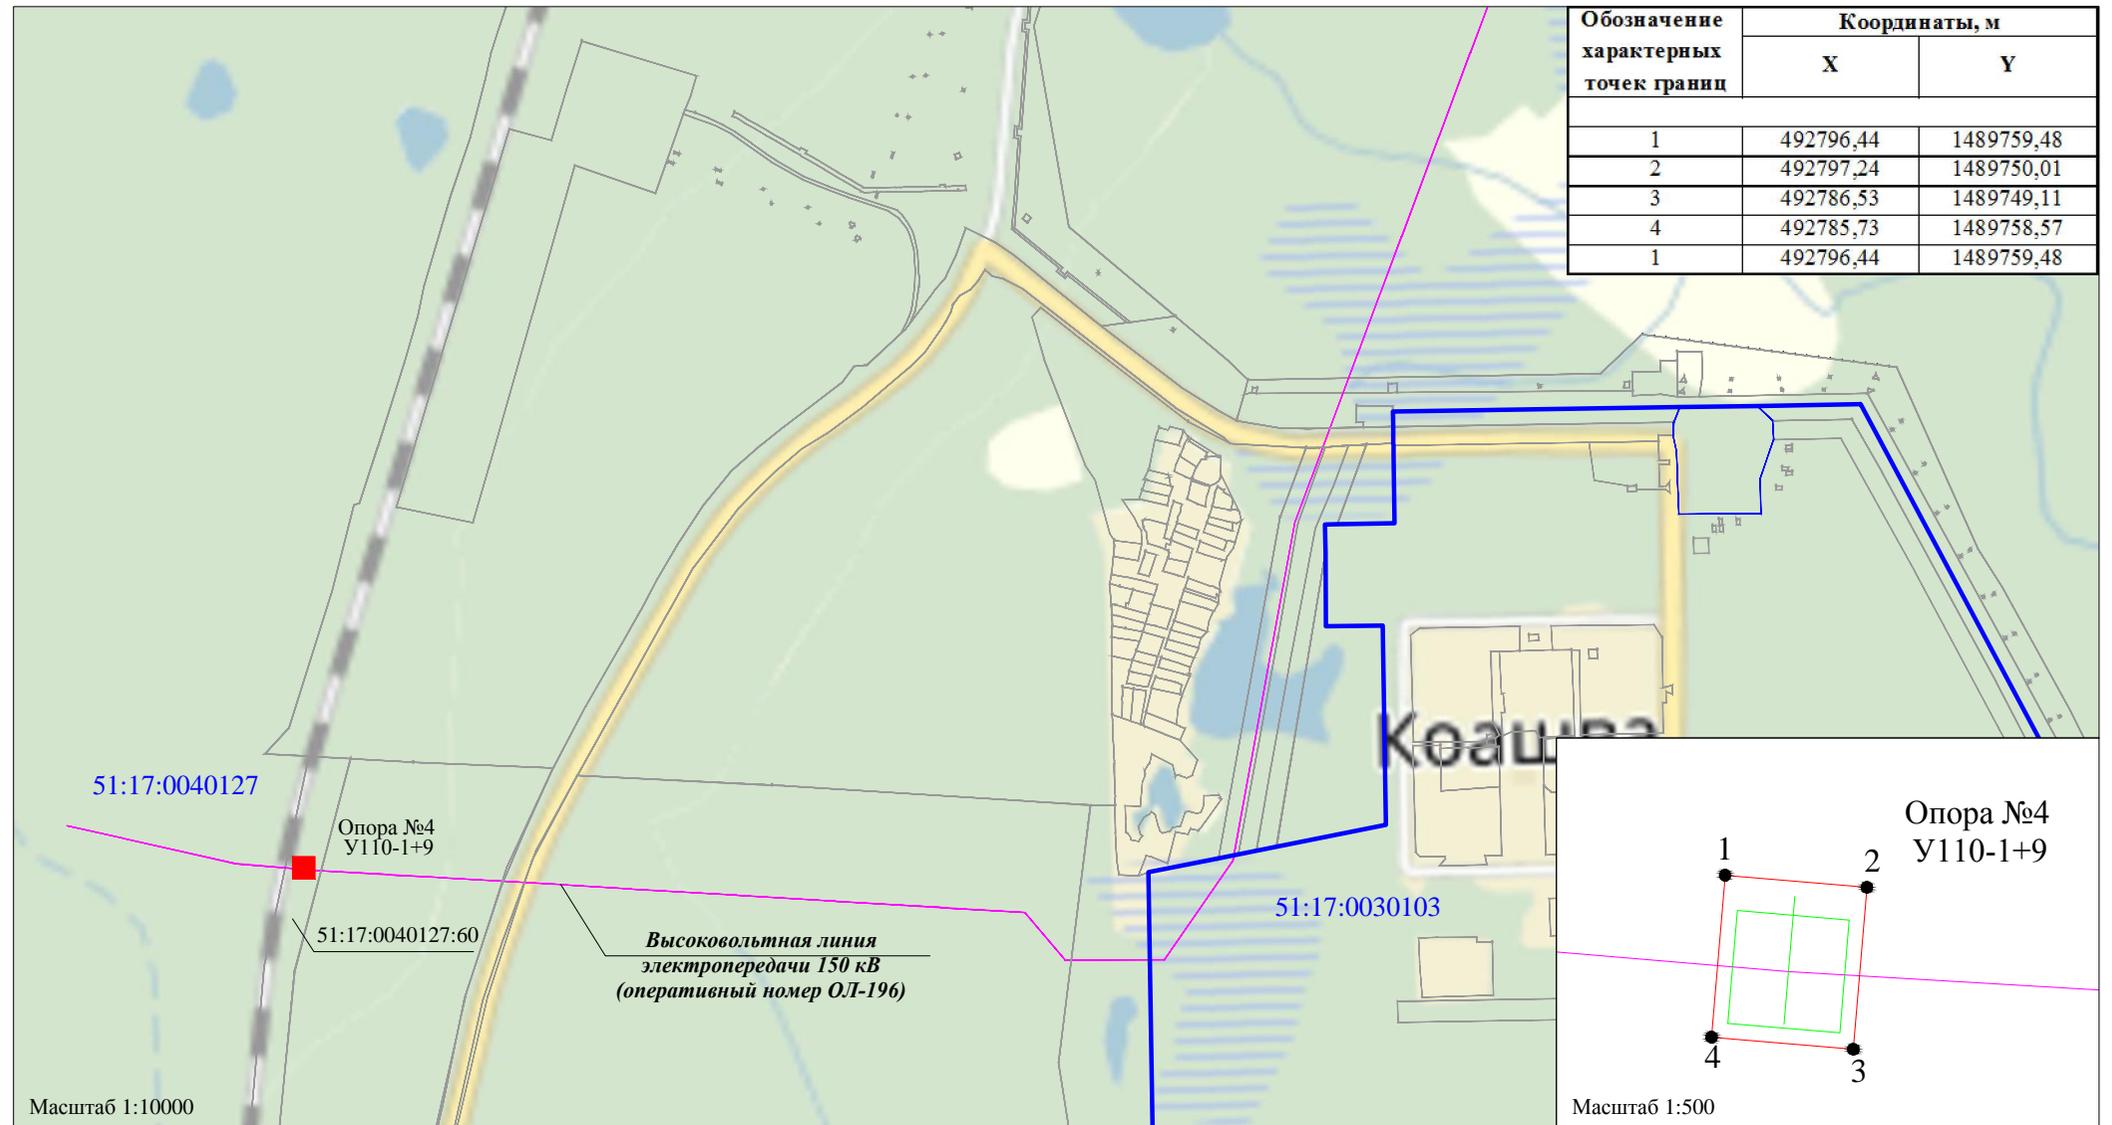


Схема расположения границ публичного сервитута

Кадастровые номера земельных участков, в отношении которых испрашивается публичный сервитут 51:17:0040127:60

Площадь испрашиваемого публичного сервитута 102 кв.м

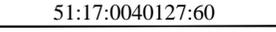
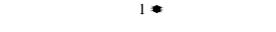


Масштаб 1:10000

Масштаб 1:500

Система координат МСК-51

Условные обозначения:

-  51:17:0040127:60 - границы и кадастровый номер земельного участка, в отношении которого испрашивается публичный сервитут;
-  - проектные границы публичного сервитута;
-  1 • - обозначение характерных точек проектных границ публичного сервитута;
-  51:17:0040127 - обозначение кадастрового квартала;
-  - обозначение оси высоковольтной линии электропередачи (проектное местоположение инженерного сооружения).