


**Схема расположения земельного участка
на кадастровом плане территории**

УТВЕРЖДЕНА

Постановлением администрации
муниципального округа город Кировск
Мурманской области

от "18" 04 2024 г. № 550

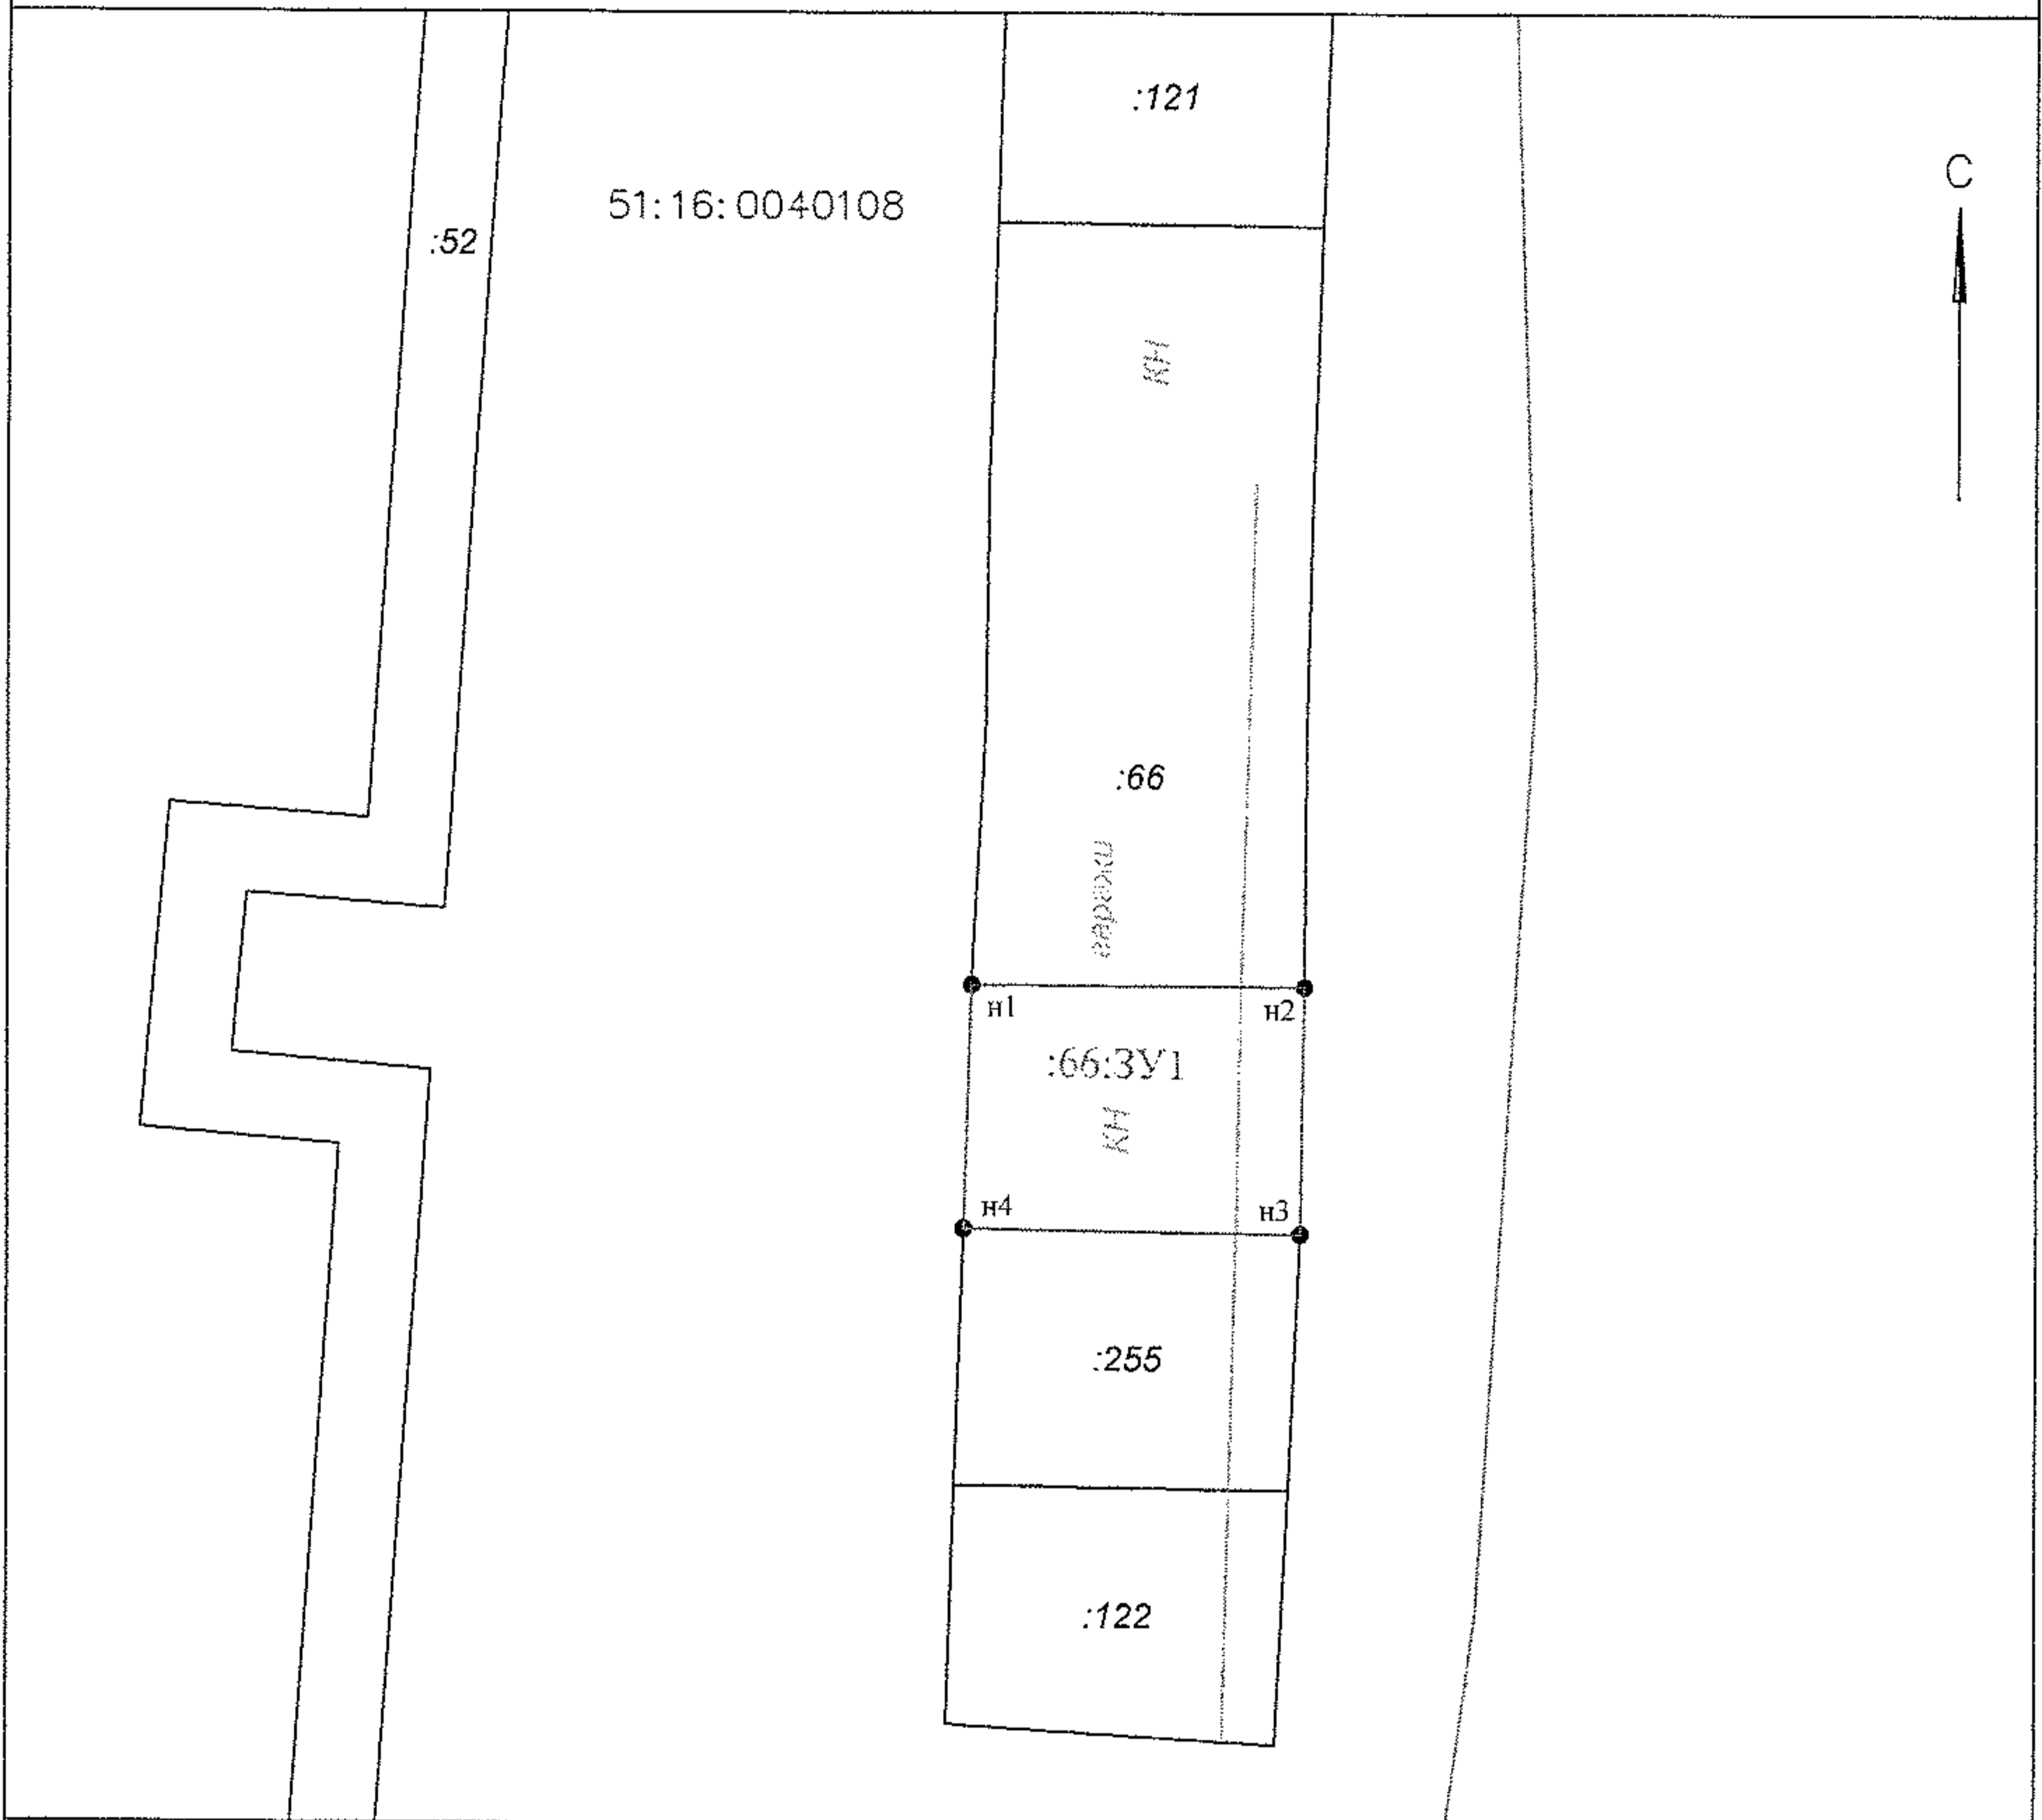

Масштаб 1:250

Местоположение земельного участка: Мурманская область, г. Кировск, р-он ул. Олимпийская, ряд № 26, бокс № 7

Условный номер земельного участка: :66:3У1

Территориальная зона: ИТ-2 - зона транспортной инфраструктуры

Условные обозначения:

Площадь земельного участка 47 кв.м.		
Обозначение характерных точек границ	Координаты, МСК-51	
	X	Y
н1	493525.72	1470218.87
н2	493525.67	1470226.75
н3	493519.77	1470226.65
н4	493519.89	1470218.68

- существующая часть границы
 - образуемая часть границы
 - н1
 - : 52, : 122
 - : 66
 - 51: 16: 0040108
 - граница кадастрового квартала
- вновь образуемая характерная точка границы
 - кадастровые номера земельных участков, в кадастровом квартале
 - кадастровый номер земельного участка, сохраняющегося в измененных границах
 - номер кадастрового квартала
 - граница кадастрового квартала