


**Схема расположения земельного участка
на кадастровом плане территории**

УТВЕРЖДЕНА
Постановлением Администрации
муниципального округа
город Кировск с подведомственной территорией
Мурманской области
от "___" "___" 2024 г. № _____

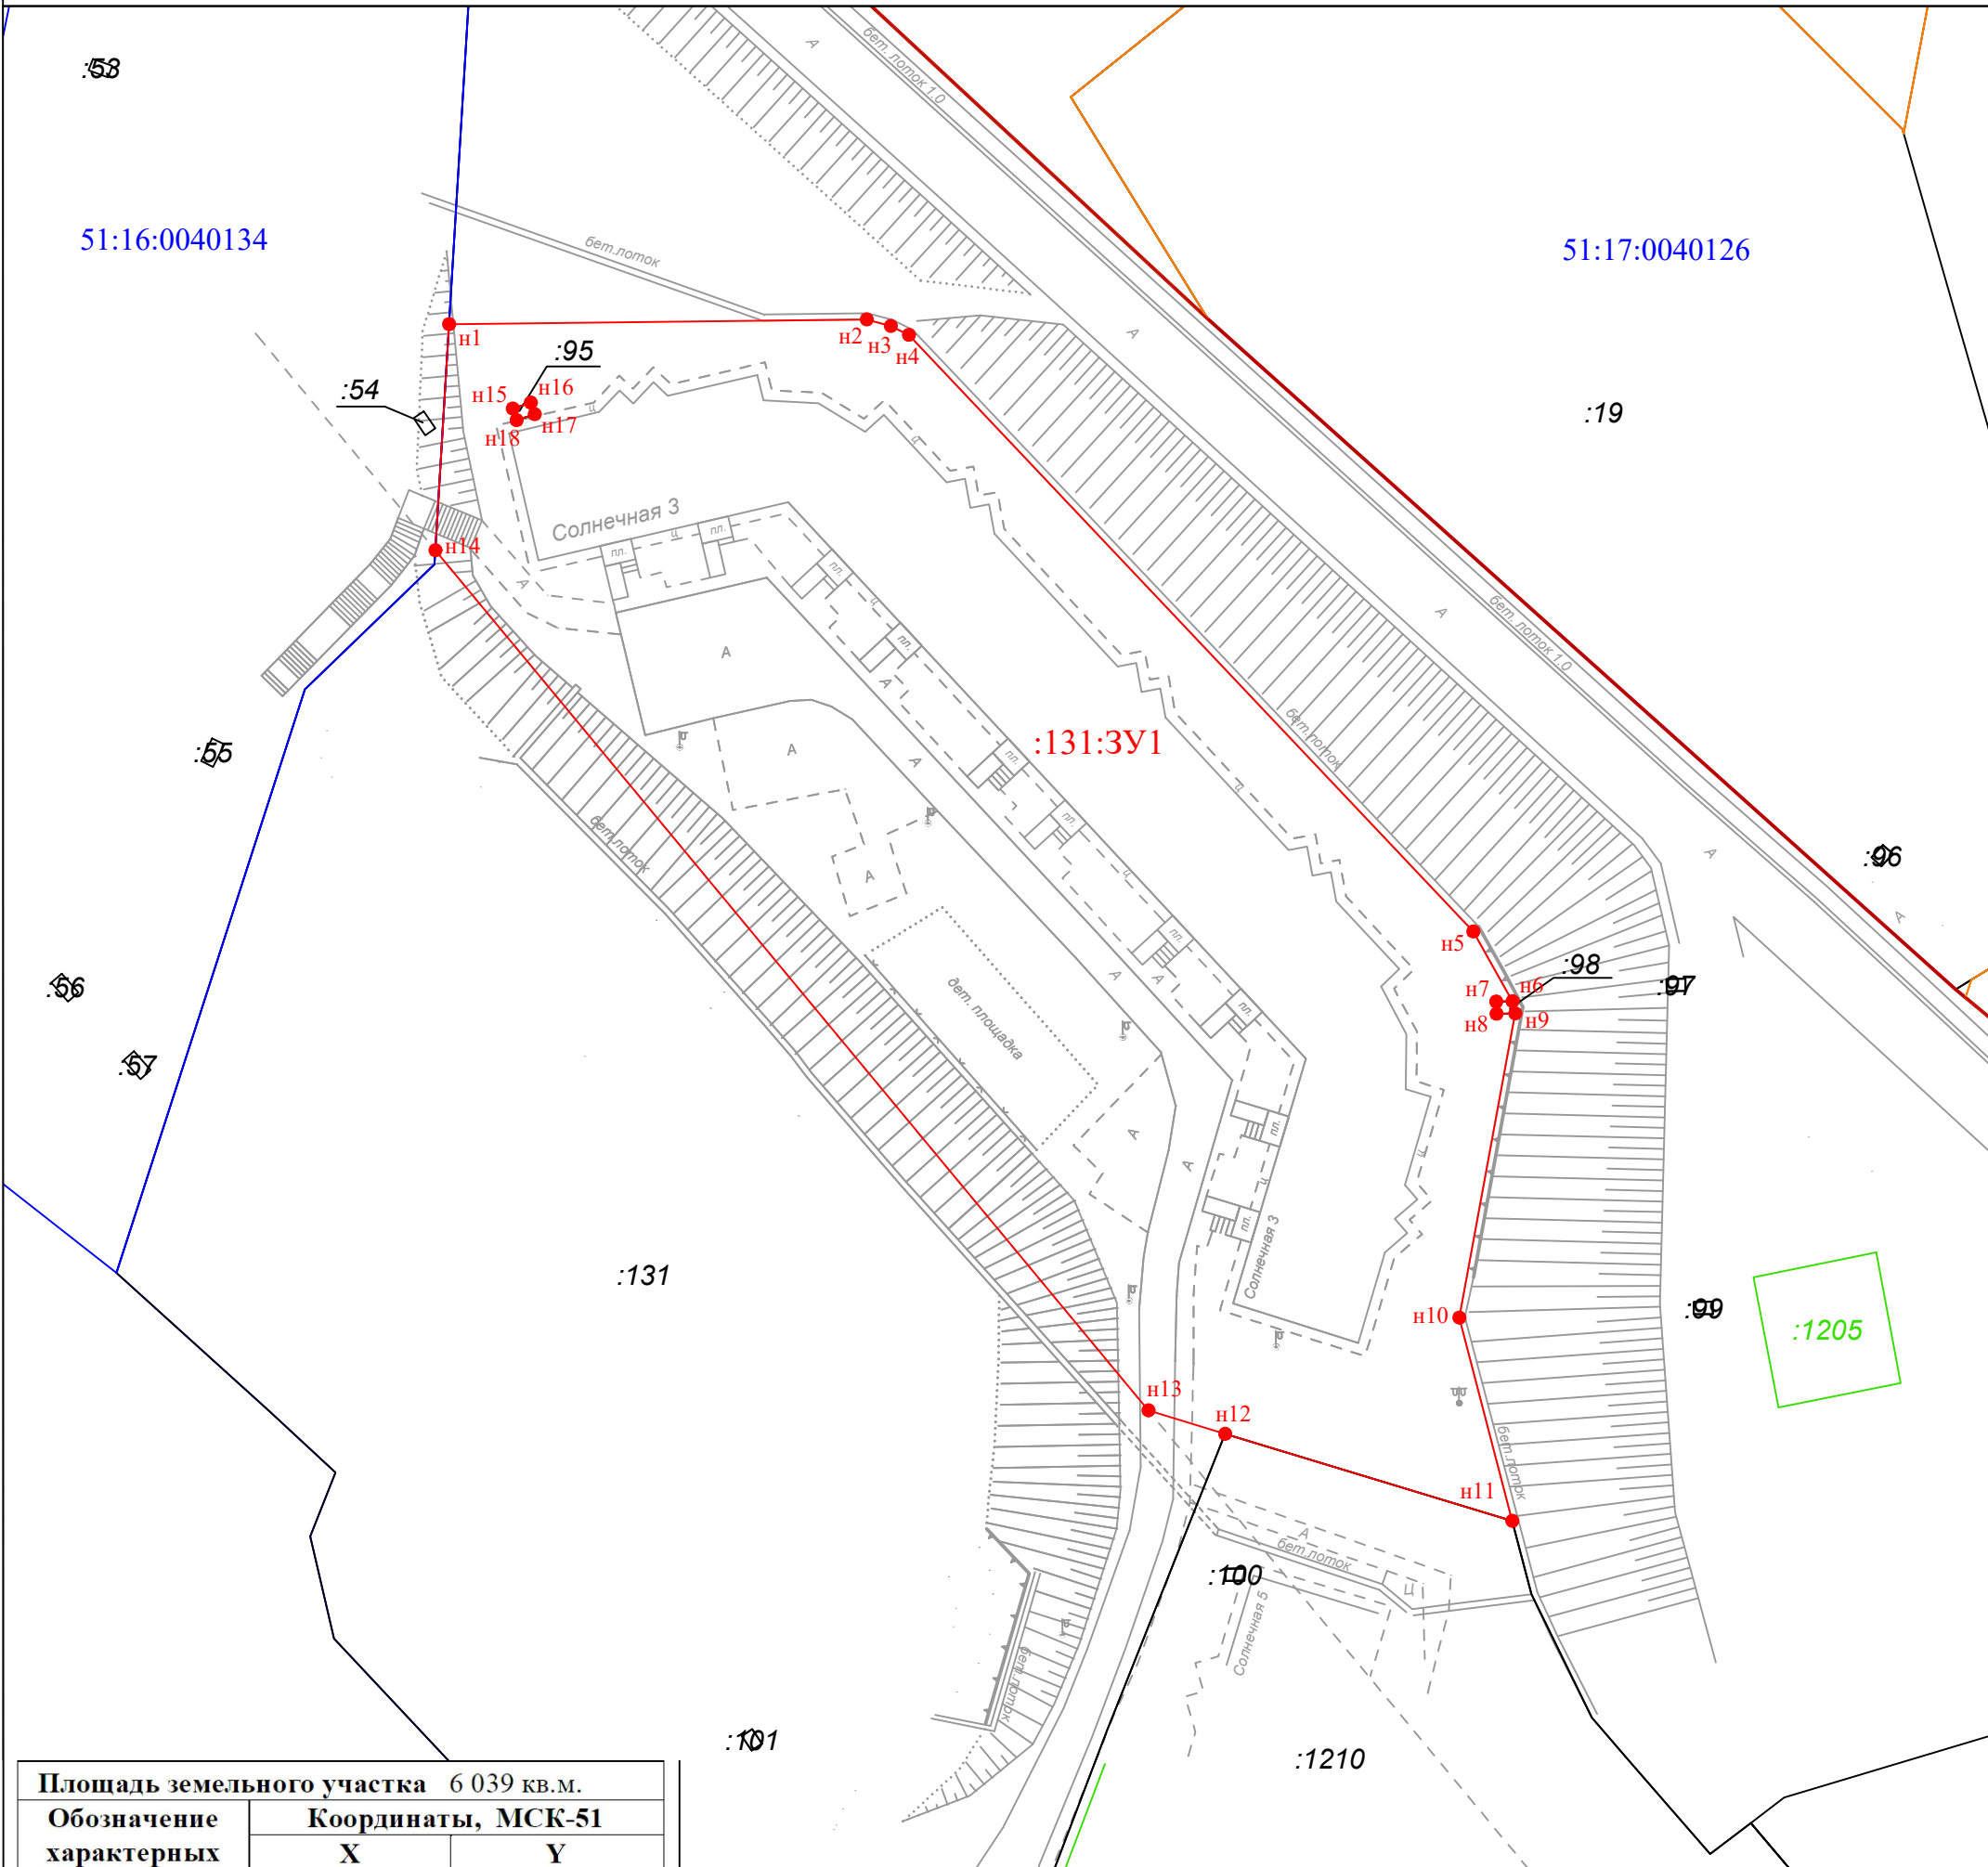

Масштаб 1:750

Местоположение земельного участка: Мурманская область, г. Кировск, ул. Солнечная, д. 3
Условный номер земельного участка: **:131:3У1**
Градостроительная зона: Зона застройки среднеэтажными жилыми домами

Условные обозначения:

- - граница формируемого земельного участка
- - граница кадастрового квартала
- - граница лесничества
- - граница муниципального образования
- - сооружение
- **н1** - вновь образуемая характерная точка границы
- :131** - кадастровый номер земельного участка, сохраняющегося в измененных границах
- 51:17:0040126** - номер кадастрового квартала

Площадь земельного участка 6 039 кв.м.

Обозначение характерных точек границ	Координаты, МСК-51	
	X	Y
н1	491403.23	1470004.65
н2	491403.69	1470044.31
н3	491403.07	1470046.60
н4	491402.20	1470048.32
н5	491345.56	1470101.90
н6	491338.92	1470105.61
н7	491338.90	1470104.07
н8	491337.74	1470104.09
н9	491337.76	1470105.89
н10	491308.88	1470100.57
н11	491289.59	1470105.60
н12	491297.86	1470078.33
н13	491300.07	1470071.05
н14	491381.76	1470003.35
н15	491395.21	1470010.70
н16	491395.79	1470012.41
н17	491394.69	1470012.77
н18	491394.11	1470011.06