


N на плане	Обозначение	Наименование	Кол-во
1	Проектируемый	Комплексная трансформаторная подстанция	2
2	Проектируемый	Повышающая комплексная трансформаторная подстанция	1
3	Проектируемый	Локальные очистные сооружения.	1

ВЕДОМОСТИ КООРДИНАТ ПОВОРОТНЫХ ТОЧЕК ЗЕМЕЛЬНЫХ УЧАСТКОВ

Участок N1			
N точки	X	Y	
H1	29634.58	36638.23	
H2	29609.98	36714.28	
H3	29510.84	36741.95	
H4	29552.93	36611.82	
H1	29634.58	36638.23	
Площадь - 9297.56 м. кв.			
Участок N2			
N точки	X	Y	
H1	29552.93	36611.82	
H2	29510.84	36741.95	
H3	29376.37	36779.47	
H4	29442.18	36576.00	
H1	29552.93	36611.82	
Площадь - 20405.82 м. кв.			
Участок N3			
N точки	X	Y	
H1	29601.19	36741.47	
H2	29567.23	36846.44	
H3	29485.58	36820.03	
H4	29503.23	36765.48	
H5	29599.66	36738.18	
H1	29601.19	36741.47	
Площадь - 7373.40 м. кв.			
Участок N4			
N точки	X	Y	
H1	29564.08	36856.17	
H2	29562.19	36862.02	
H3	29539.32	36880.52	
H4	29512.28	36898.75	
H5	29445.65	36943.50	
H6	29481.78	36831.78	
H7	29484.45	36830.42	
H1	29564.08	36856.17	
Площадь - 5538.98 м. кв.			
Участок N5			
N точки	X	Y	
H1	29553.19	36889.84	
H2	29502.78	37045.68	
H3	29423.16	37019.92	
H4	29421.79	37017.25	
H5	29437.48	36968.74	
H6	29470.71	36947.10	
H7	29503.70	36924.39	
H8	29528.24	36907.25	
H1	29553.19	36889.84	
Площадь - 9236.77 м. кв.			
Участок N6			
N точки	X	Y	
H1	29499.78	37054.96	
H2	29481.34	37111.94	
H3	29399.70	37085.54	
H4	29418.14	37028.55	
H1	29499.78	37054.96	
Площадь - 5139.32 м. кв.			
Участок N7			
N точки	X	Y	
H1	29478.02	37122.20	
H2	29461.67	37172.76	
H3	29379.63	37218.99	
H4	29358.73	37212.22	
H5	29395.74	37097.81	
H6	29398.41	37096.44	
H1	29478.02	37122.20	
Площадь - 8287.63 м. кв.			
Участок N8			
N точки	X	Y	
H1	29474.92	36790.76	
H2	29427.14	36938.50	
H3	29408.33	36932.41	
H4	29405.73	36930.54	
H5	29352.89	36858.89	
H6	29352.15	36854.33	
H7	29345.97	36873.44	
H8	29349.24	36874.50	
H9	29399.24	36942.30	
H1	29474.92	36790.76	
Площадь - 11667.91 м. кв.			
Участок N9			
N точки	X	Y	
H1	29420.34	36949.12	
H2	29416.54	36960.87	
H3	29394.30	36973.71	
H4	29350.68	36997.75	
H5	29314.36	37016.41	
H6	29296.91	37025.13	
H7	29345.97	36873.44	
H8	29349.24	36874.50	
H9	29399.24	36942.30	
H1	29420.34	36949.12	
Площадь - 7725.18 м. кв.			
Участок N10			
N точки	X	Y	
H1	29405.39	37005.72	
H2	29370.00	37115.13	
H3	29279.49	37085.86	
H4	29278.13	37083.18	
H5	29282.23	37070.41	
H6	29299.22	37059.30	
H7	29365.28	37016.02	
H8	29392.33	36998.30	
H9	29395.00	37002.36	
H1	29405.39	37005.72	
Площадь - 7208.14 м. кв.			
Участок N11			
N точки	X	Y	
H1	29366.40	37126.26	
H2	29341.12	37204.43	
H3	29267.92	37180.75	
H4	29254.84	37155.16	
H5	29273.87	37096.33	
H1	29366.40	37126.26	
Площадь - 7782.52 м. кв.			
Участок N12			
N точки	X	Y	
H1	29401.39	37304.51	
H2	29423.60	37353.73	
H3	29358.19	37383.25	
H4	29310.50	37367.82	
H5	29328.61	37311.84	
H6	29361.53	37322.49	
H1	29401.39	37304.51	
Площадь - 5610.43 м. кв.			

Инф. N подл. Подпись и дата. Взам. инв. N

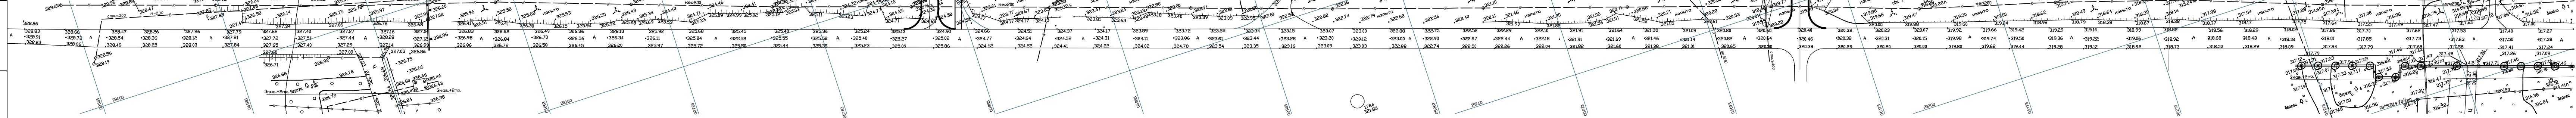

- Условные обозначения
- Красные линии
 - Н1 Характерные поворотные точки красных линий

- Границы земельных участков совпадают с красными линиями.
- Пояснения по границам земельных участков NN 1, 2 приведены в текстовой части проекта.
- Пояснения по расчетным параметрам земельных участков приведены в текстовой части (том 1).

358-2-16.ГЧ			
Туристско-рекреационная зона в районе ул. Ботанический сад в г. Кировск.			
Изм.	Колуч.	Лист	Ндок.
Разработал	Ермохин	06.16	Стадия
Проверил	Исаков	06.16	Лист
ГАП	Исаков	06.16	4
Н.контроль	Джик	06.16	Раздобионный чертеж красных линий и границ земельных участков. М 1: 1000
Утвердил	Лубанов	06.16	ГРАЖДАНПРОЕКТ г. Апотиты