


СИТУАЦИОННЫЙ ПЛАН

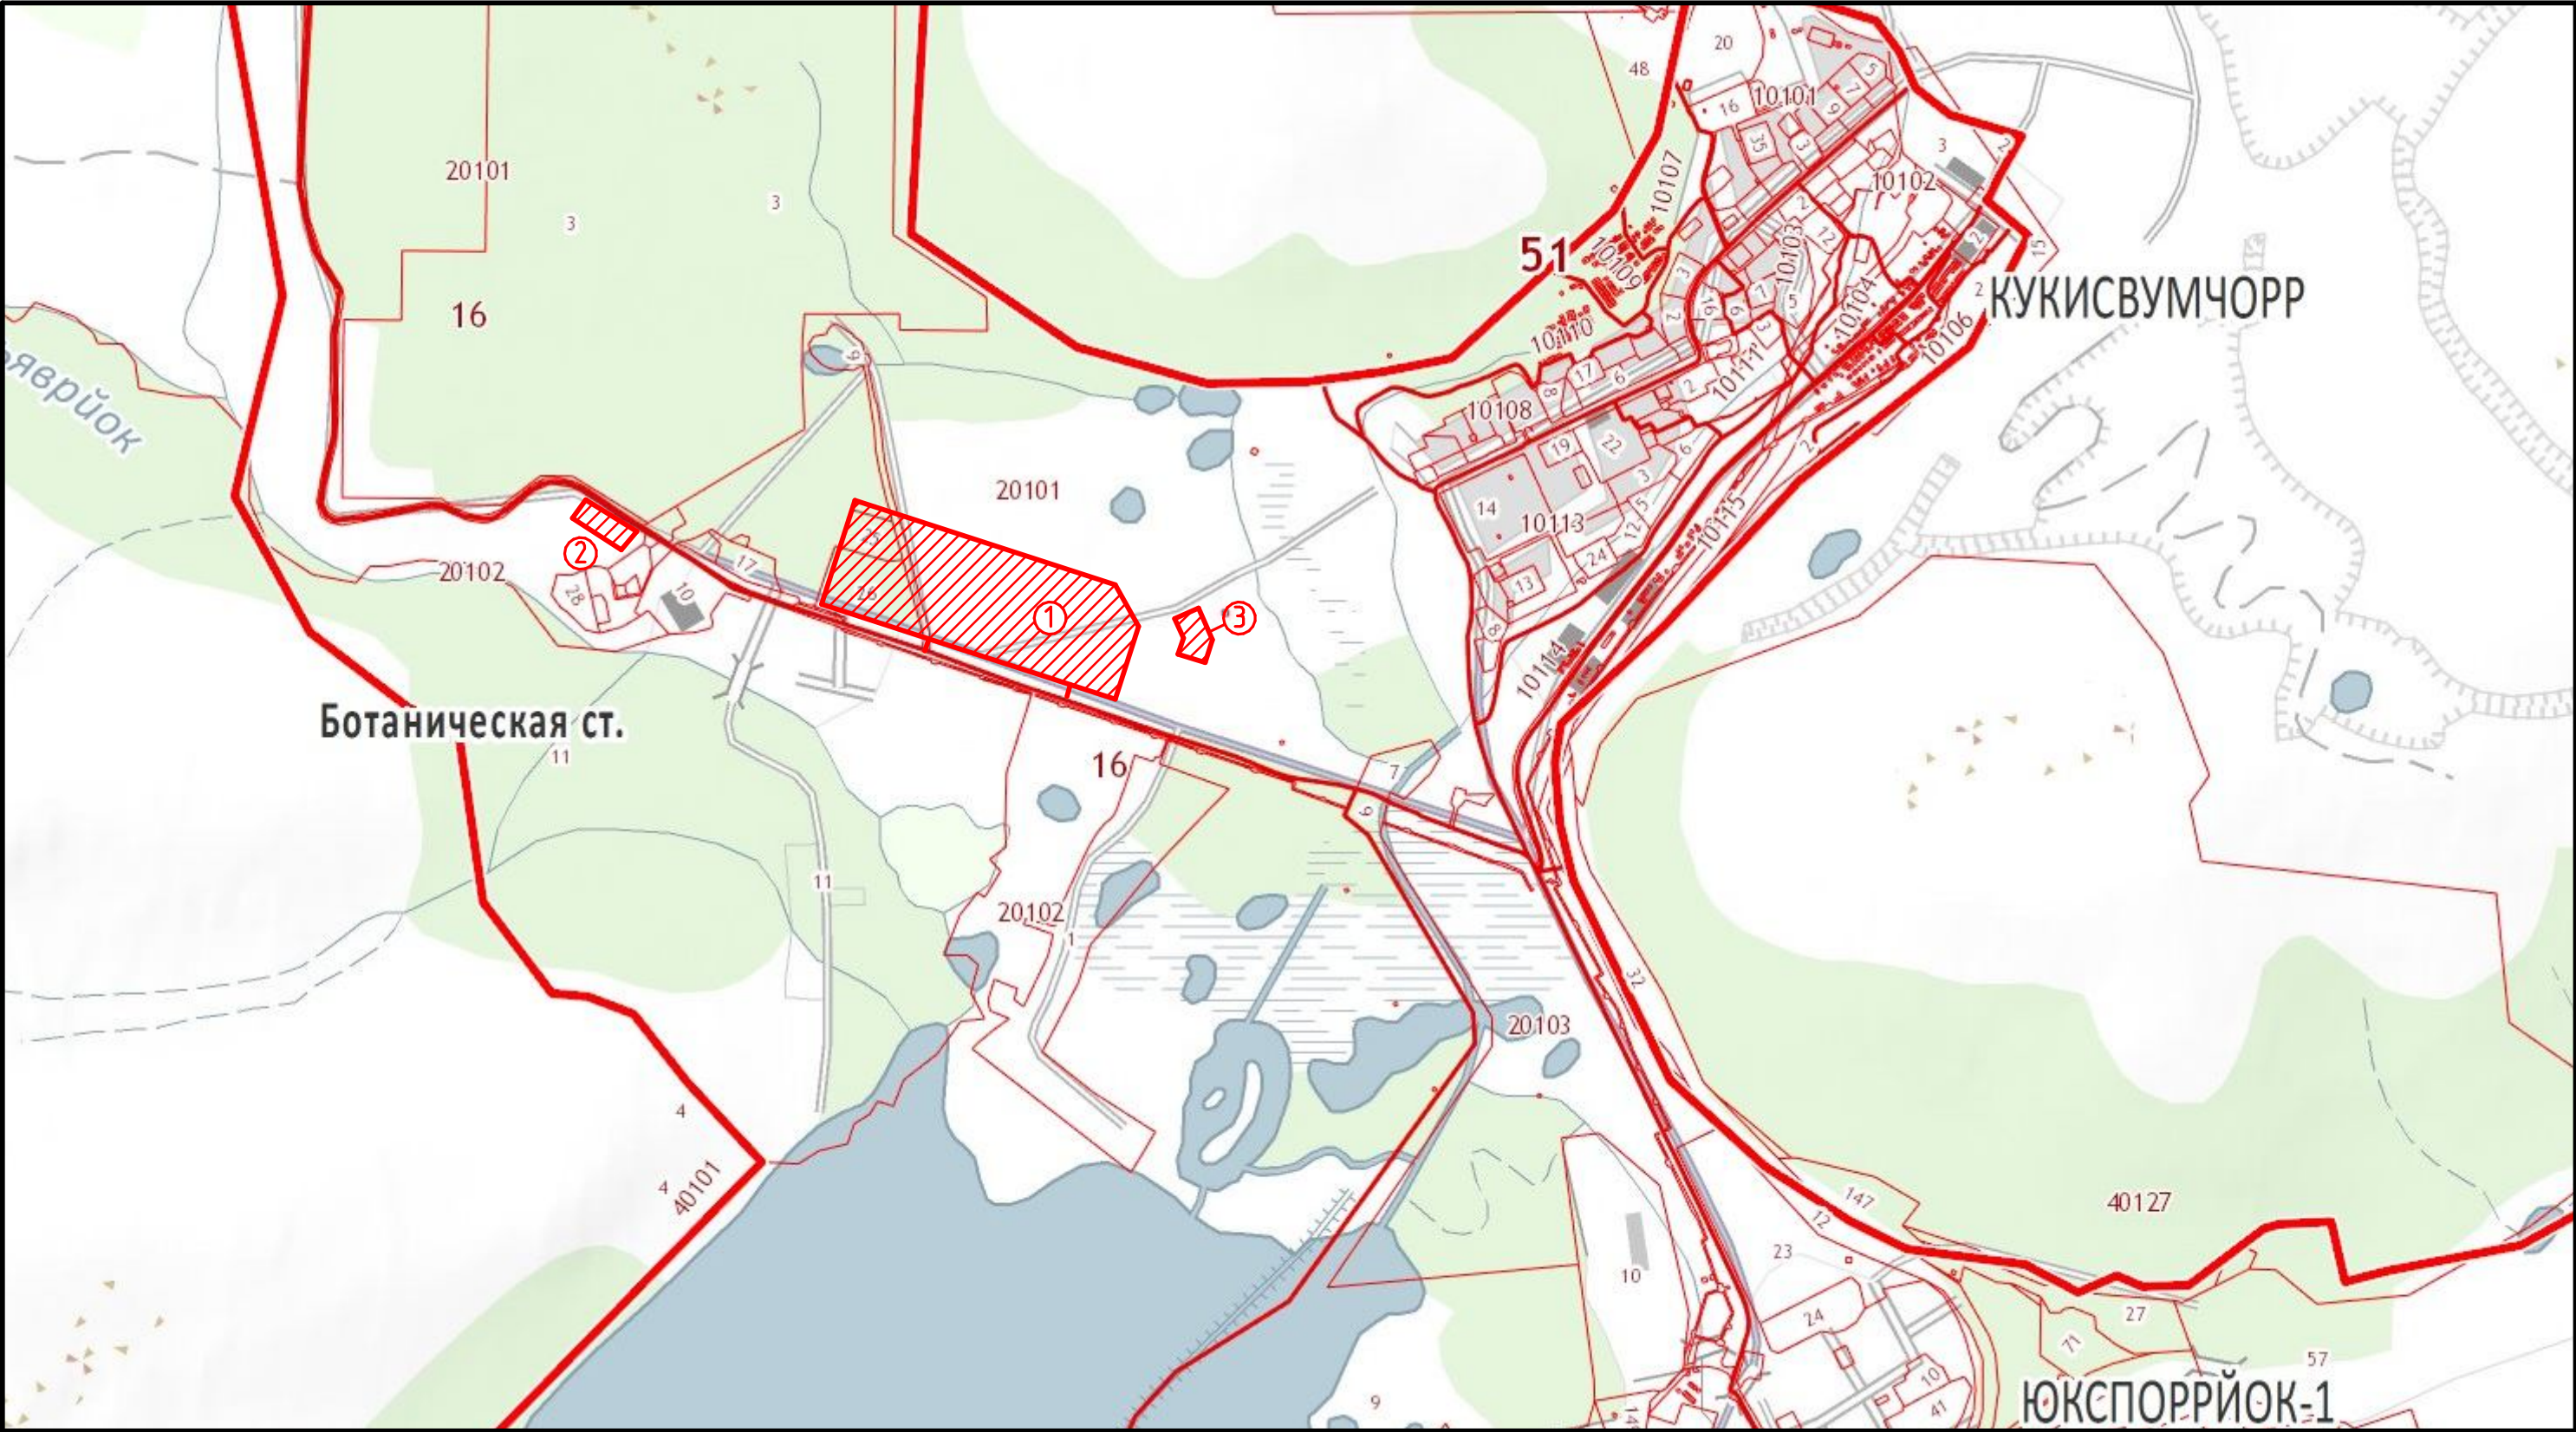

УСЛОВНЫЕ ОБОЗНАЧЕНИЯ

① Участки NN 1 - 11 ② Участки NN 13, 14, 15 ③ Участки N 12

СОСТАВ ПРОЕКТА

Обозначение	Наименование	Примечание
358-2-16.ТЧ	Текстовая часть	
358-2-16.ГЧ	Графическая часть	
358-2-16.ЭЧ	Экономическая часть	

ВЕДОМОСТЬ ЧЕРТЕЖЕЙ ГРАФИЧЕСКОЙ ЧАСТИ ПРОЕКТА

Лист	Наименование		Примечание
1	Общие данные.		
2	Зонирование территории на период подготовки проекта планировки.		
3	Зонирование территории по проекту планировки.		
4	Разбивочный чертеж красных линий и границ земельных участков. М 1 : 1000		
5	Разбивочный чертеж улично - дорожной сети М 1 : 1000		
6	Сводный план инженерных сетей М 1 : 1000		
7	Сводный план инженерных сетей М 1 : 1000		

ПОКАЗАТЕЛИ ПО ПРОЕКТИРУЕМОЙ ТЕРРИТОРИИ

	Наименование		Примечание
1	Площадь земельных участков туристско-рекреационных зон (Д-3)	м. кв.	99663.23
2	Площадь земельного участка зоны инженерной инфраструктуры (ИТ-1)	м. кв.	5610.43
3	Улицы, проезды, тротуары	м. кв.	21679.11
4	Свободная территория	м. кв.	32393.51
5	Всего	м. кв.	159346.28

						358-2-16.ГЧ					
						Туристско-рекреационная зона в районе ул. Ботанический сад в г. Кировск.					
Изм.	Кол.уч.	Лист	Ндок.	Подп.	Дата			Стадия	Лист	Листов	
Разработал	Ермохин				06.16			ПП	1	7	
Проверил	Исаков				06.16						
Г.АП	Исаков				06.16						
Н.контроль	Дякиб				06.16						
Утвердил	Луданов				06.16	Общие данные		ГРАЖДАНПРОЕКТ г. Апатиты			