


Фрагмент № 2 Карты градостроительного зонирования (лист 2)
Правил землепользования и застройки МО г. Кировск
с подведомственной территорией
(г. Кировск, ул. Олимпийская, район бывшего детского дома).



Условные обозначения:

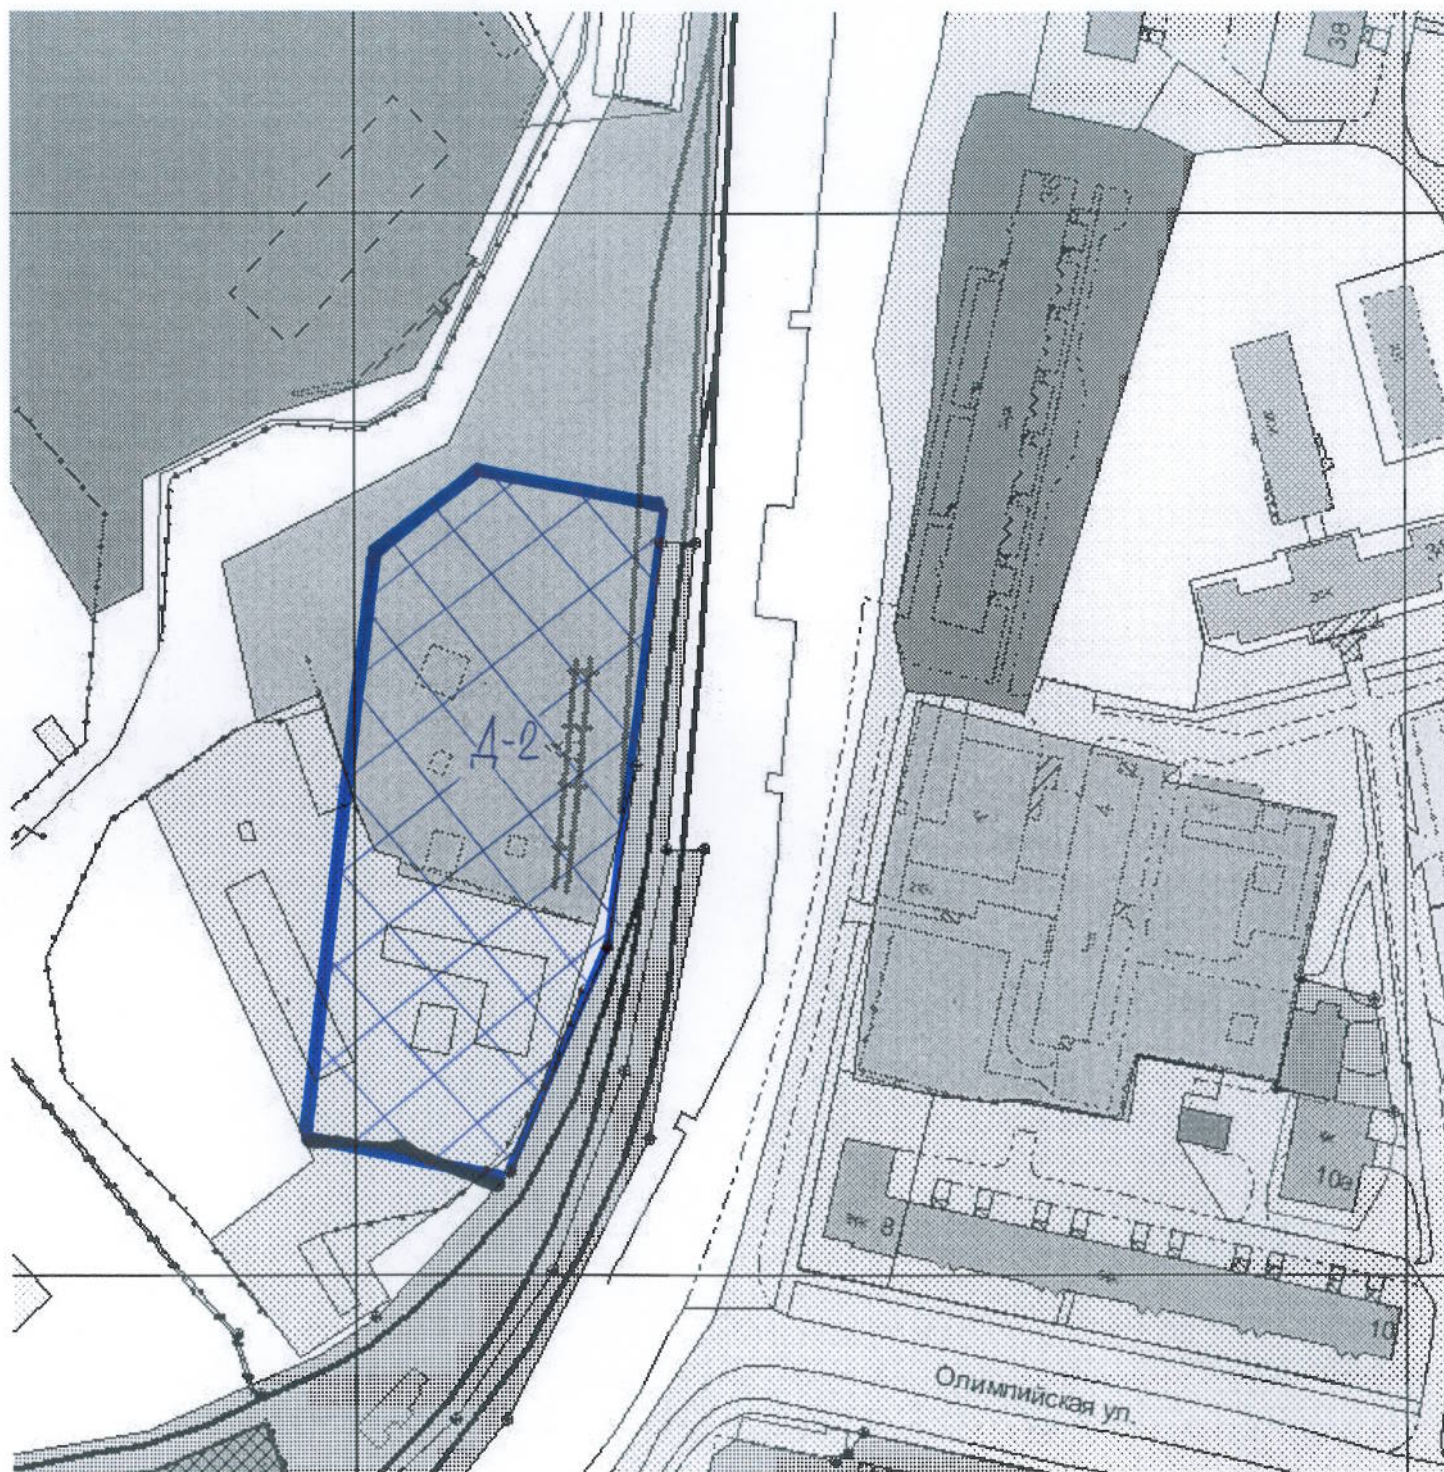

Граница территориальной зоны Д-2

Начальник отдела архитектуры
и градостроительства администрации
города Кировска



Л. Н. ВИНОГРАДОВА