


**Фрагмент № 8 Карты градостроительного зонирования (лист 2)
Правил землепользования и застройки МО г. Кировск
с подведомственной территорией
(г. Кировск, ул. Комсомольская).**



Условные обозначения:

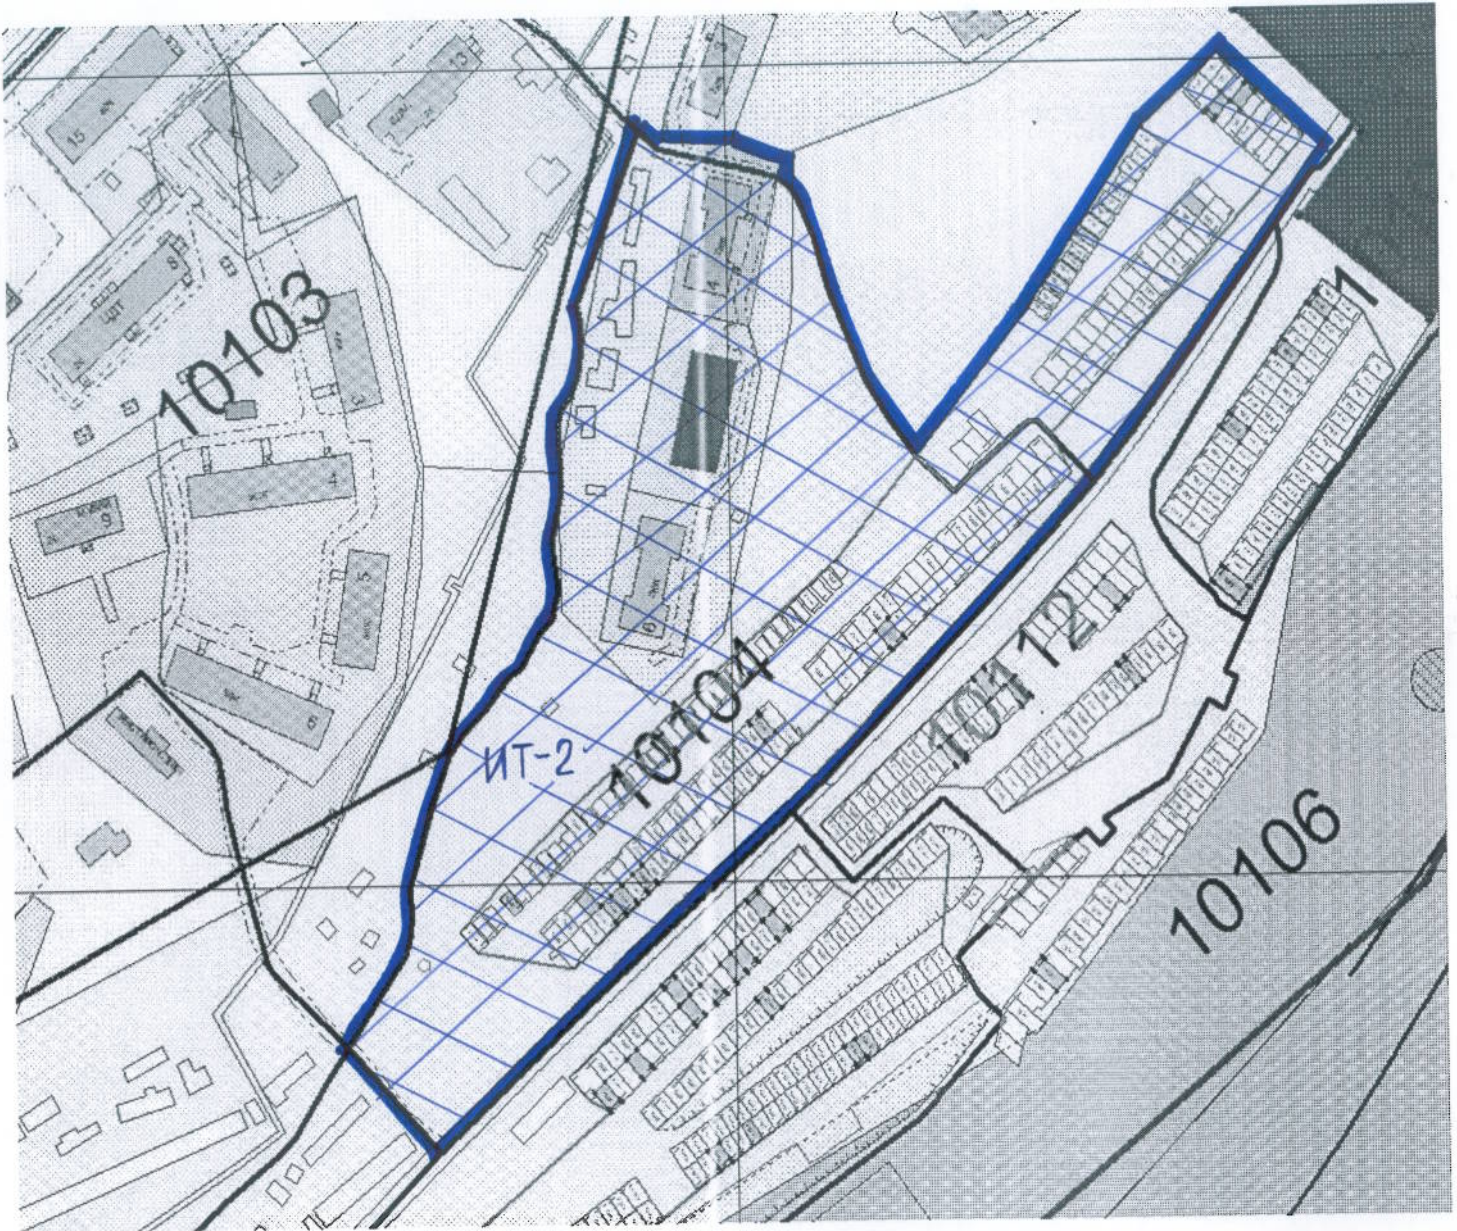

Граница территориальной зоны ИТ-2

Начальник отдела архитектуры
и градостроительства администрации
города Кировска



Л. Н. ВИНОГРАДОВА