


**Фрагмент № 4** Карты градостроительного зонирования (лист 2)  
**Правил землепользования и застройки МО г. Кировск**  
 с подведомственной территорией  
 (г. Кировск, ул. Солнечная, район церкви).

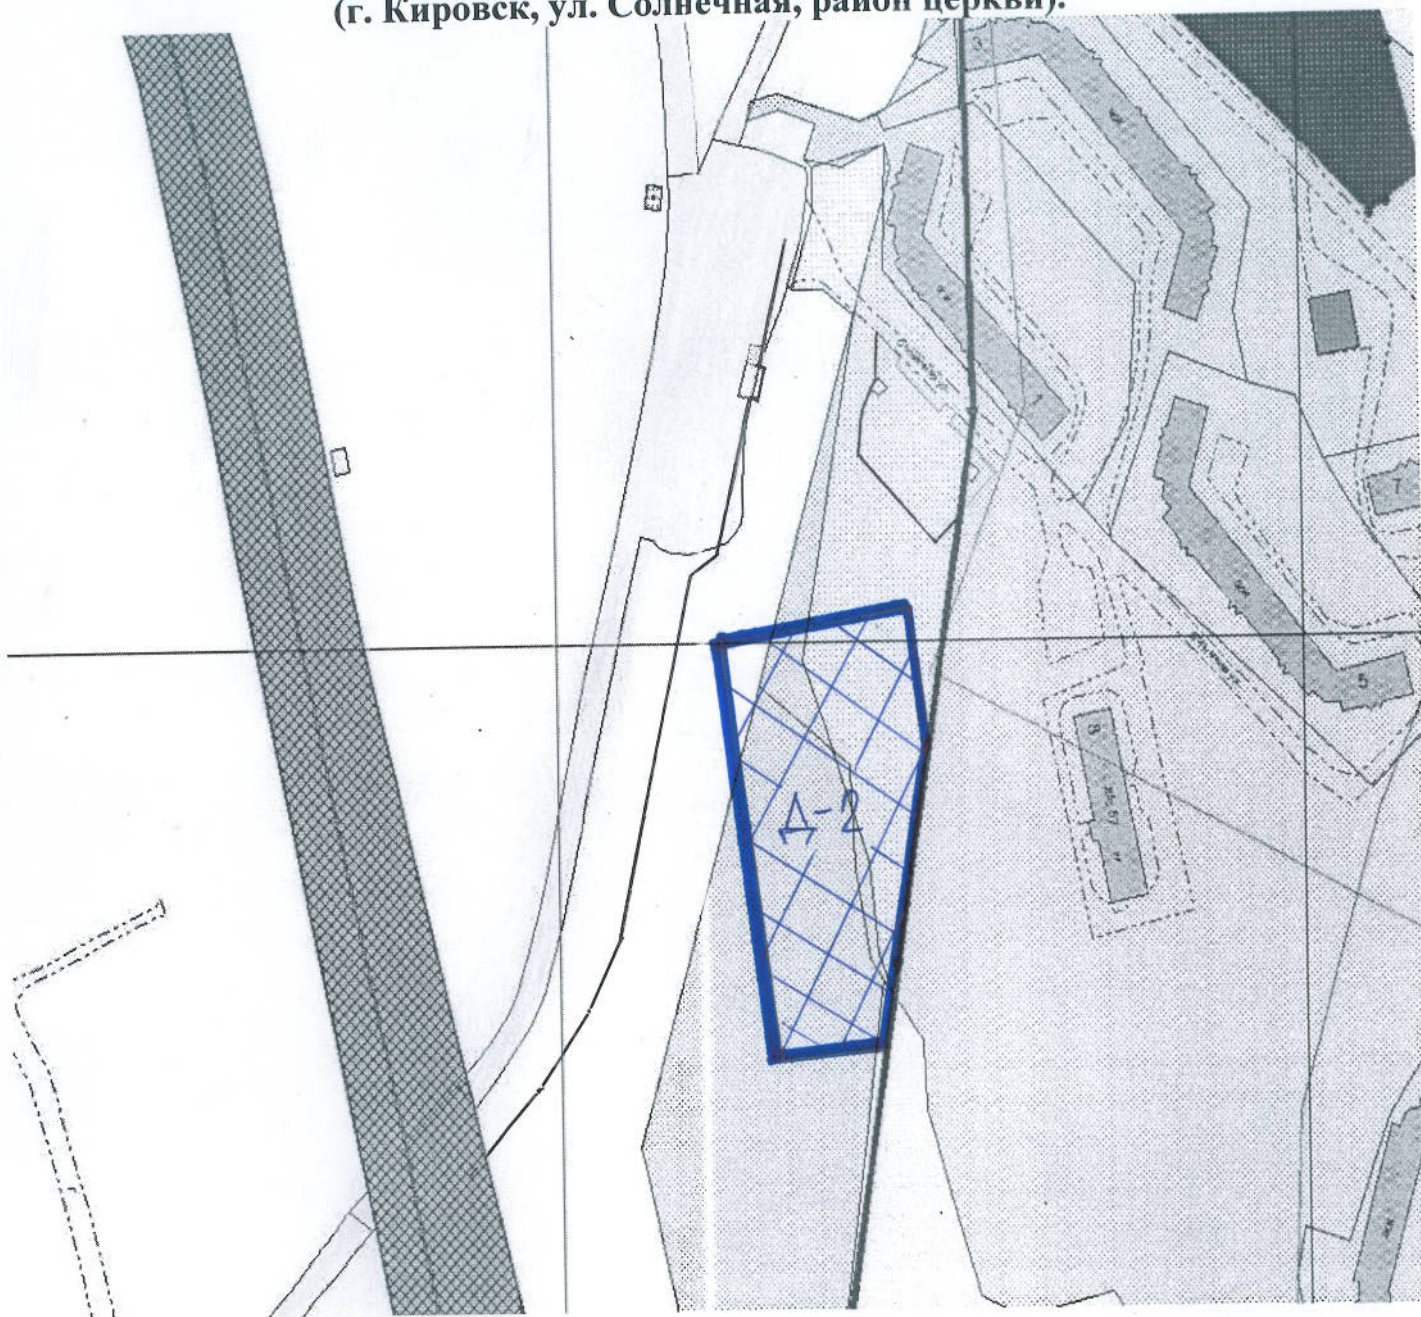

Условные обозначения:



Граница территориальной зоны Д-2

Начальник отдела архитектуры  
 и градостроительства администрации  
 города Кировска



Л. Н. ВИНОГРАДОВА