


Правил землепользования и застройки МО г. Кировск

с подведомственной территорией

(г. Кировск, ул. Олимпийская, район Нагорного гаража).

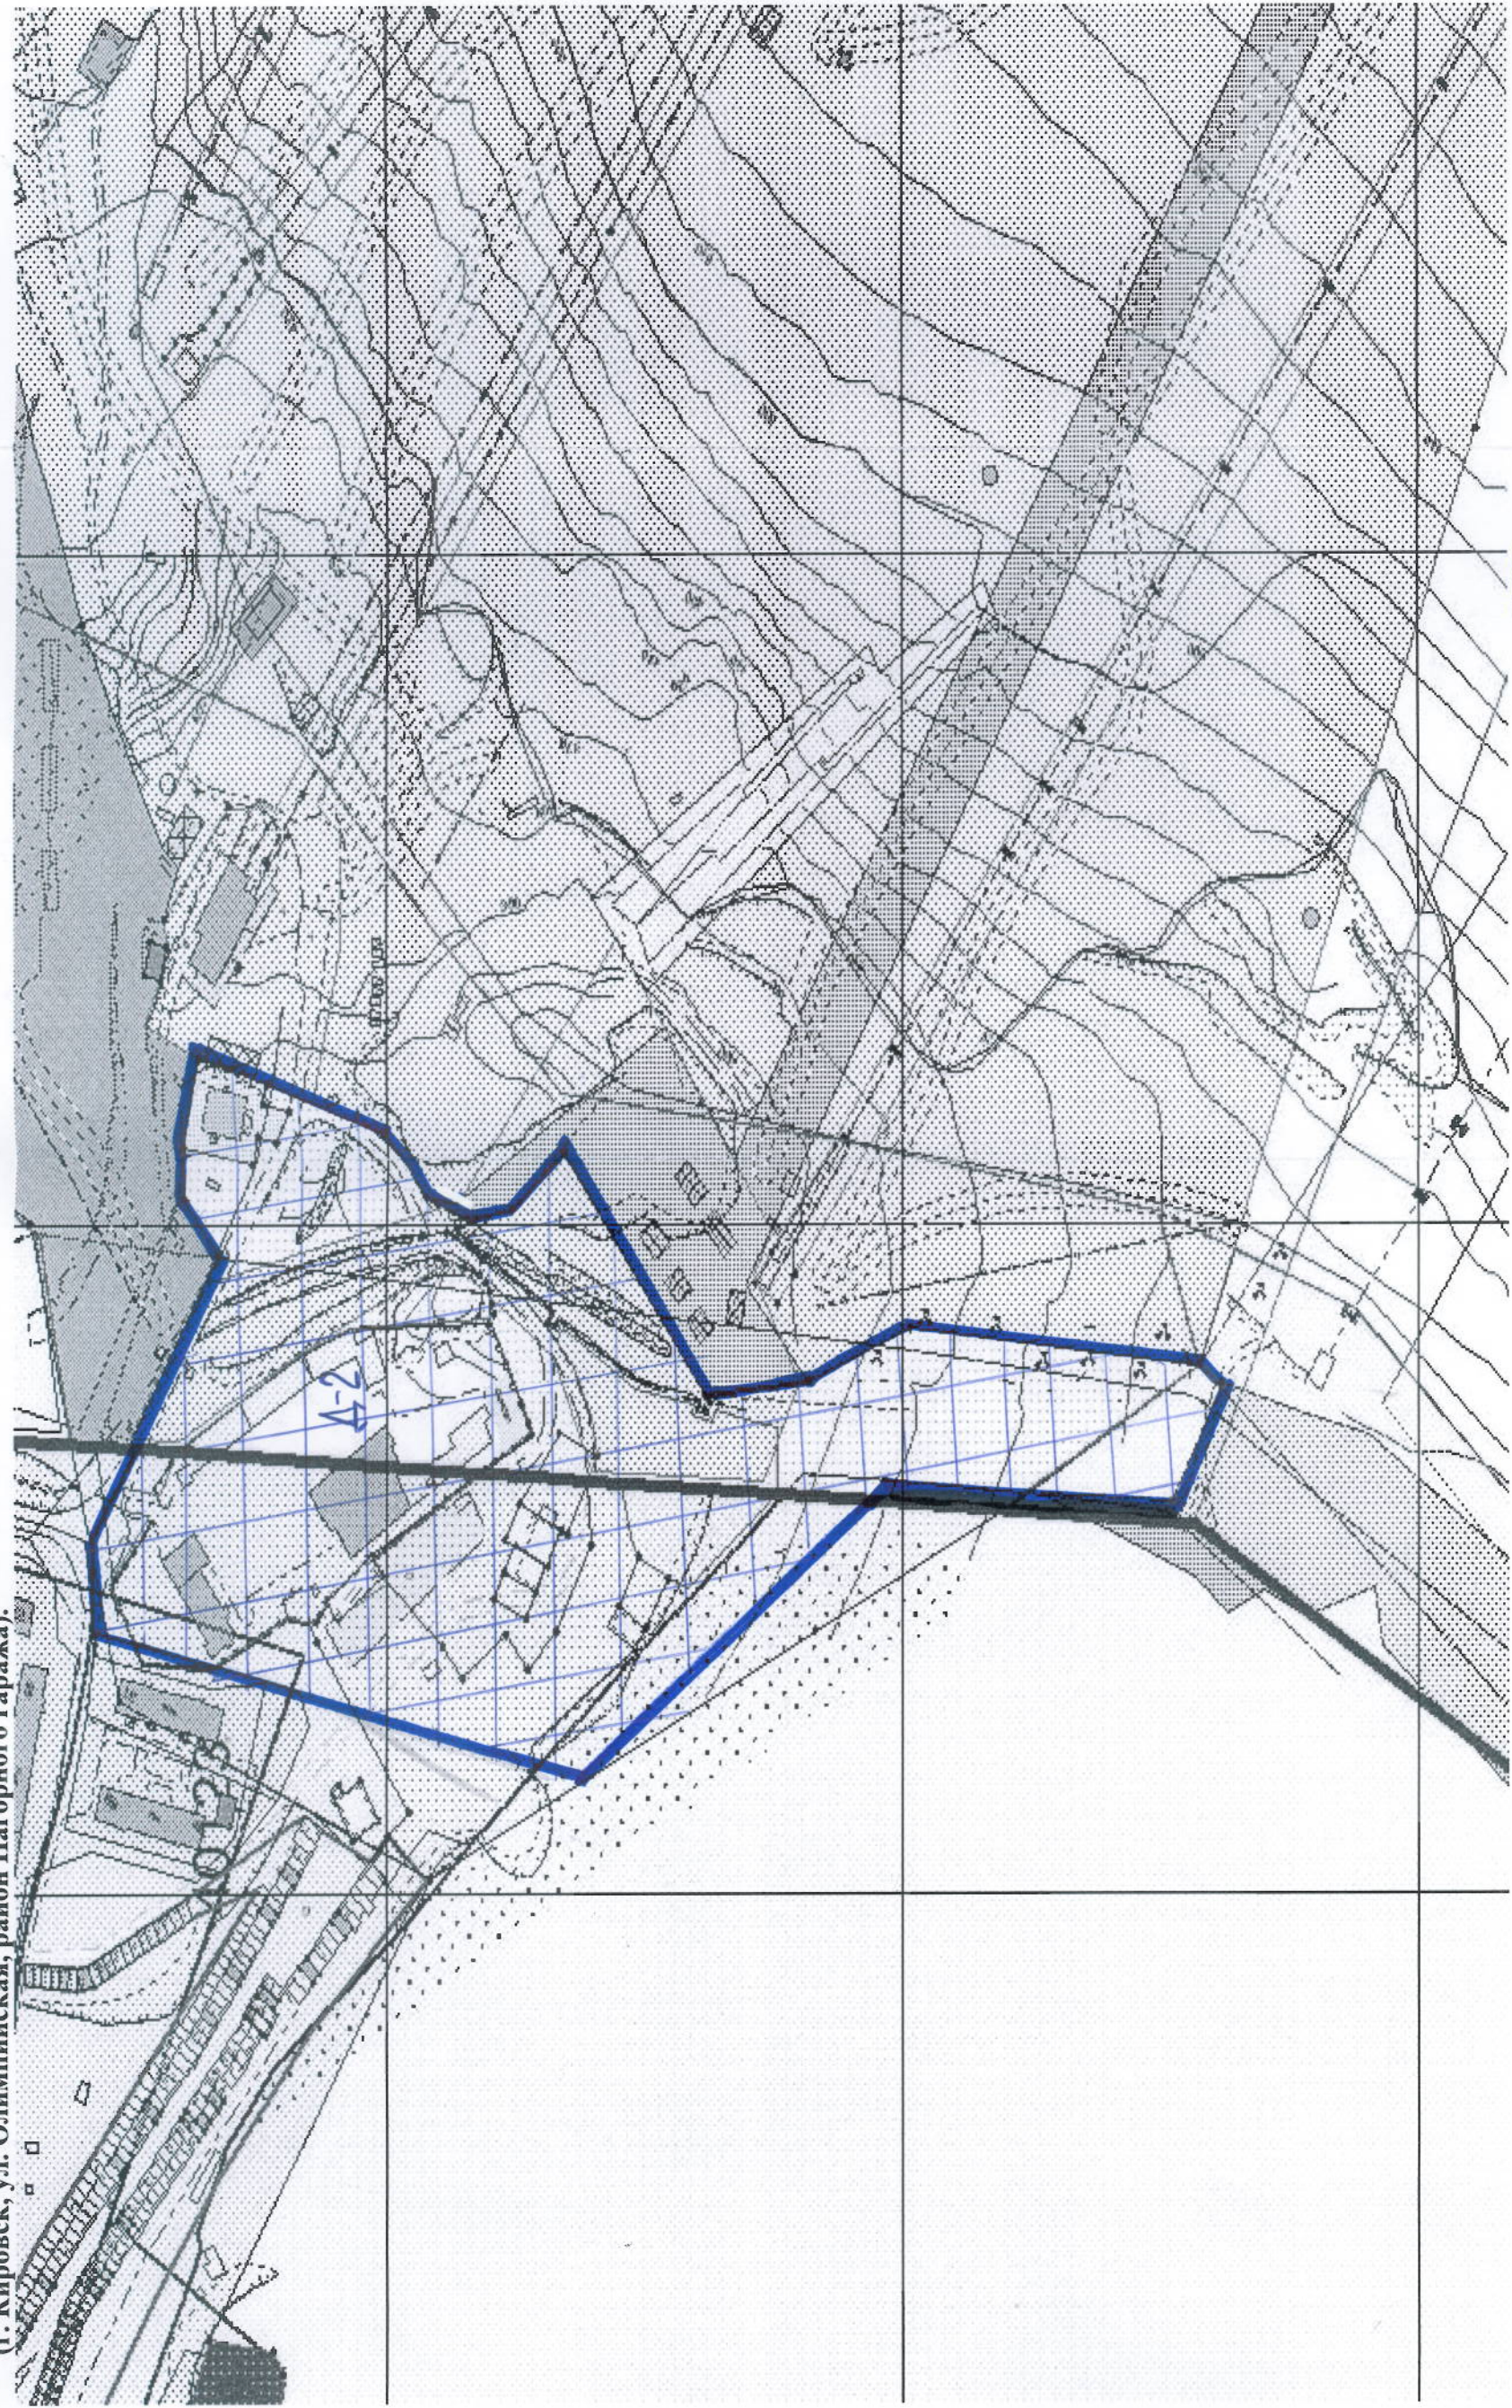

Условные обозначения:



Граница территориальной зоны Д-2



Начальник отдела архитектуры  
и градостроительства администрации  
г. Кировск

Л. Н. ВИНОГРАДОВА