


**Фрагмент № 5 Карты градостроительного зонирования (лист 2)
Правил землепользования и застройки МО г. Кировск
с подведомственной территорией
(г. Кировск, ул. Ленинградская, район автостоянки стадиона).**

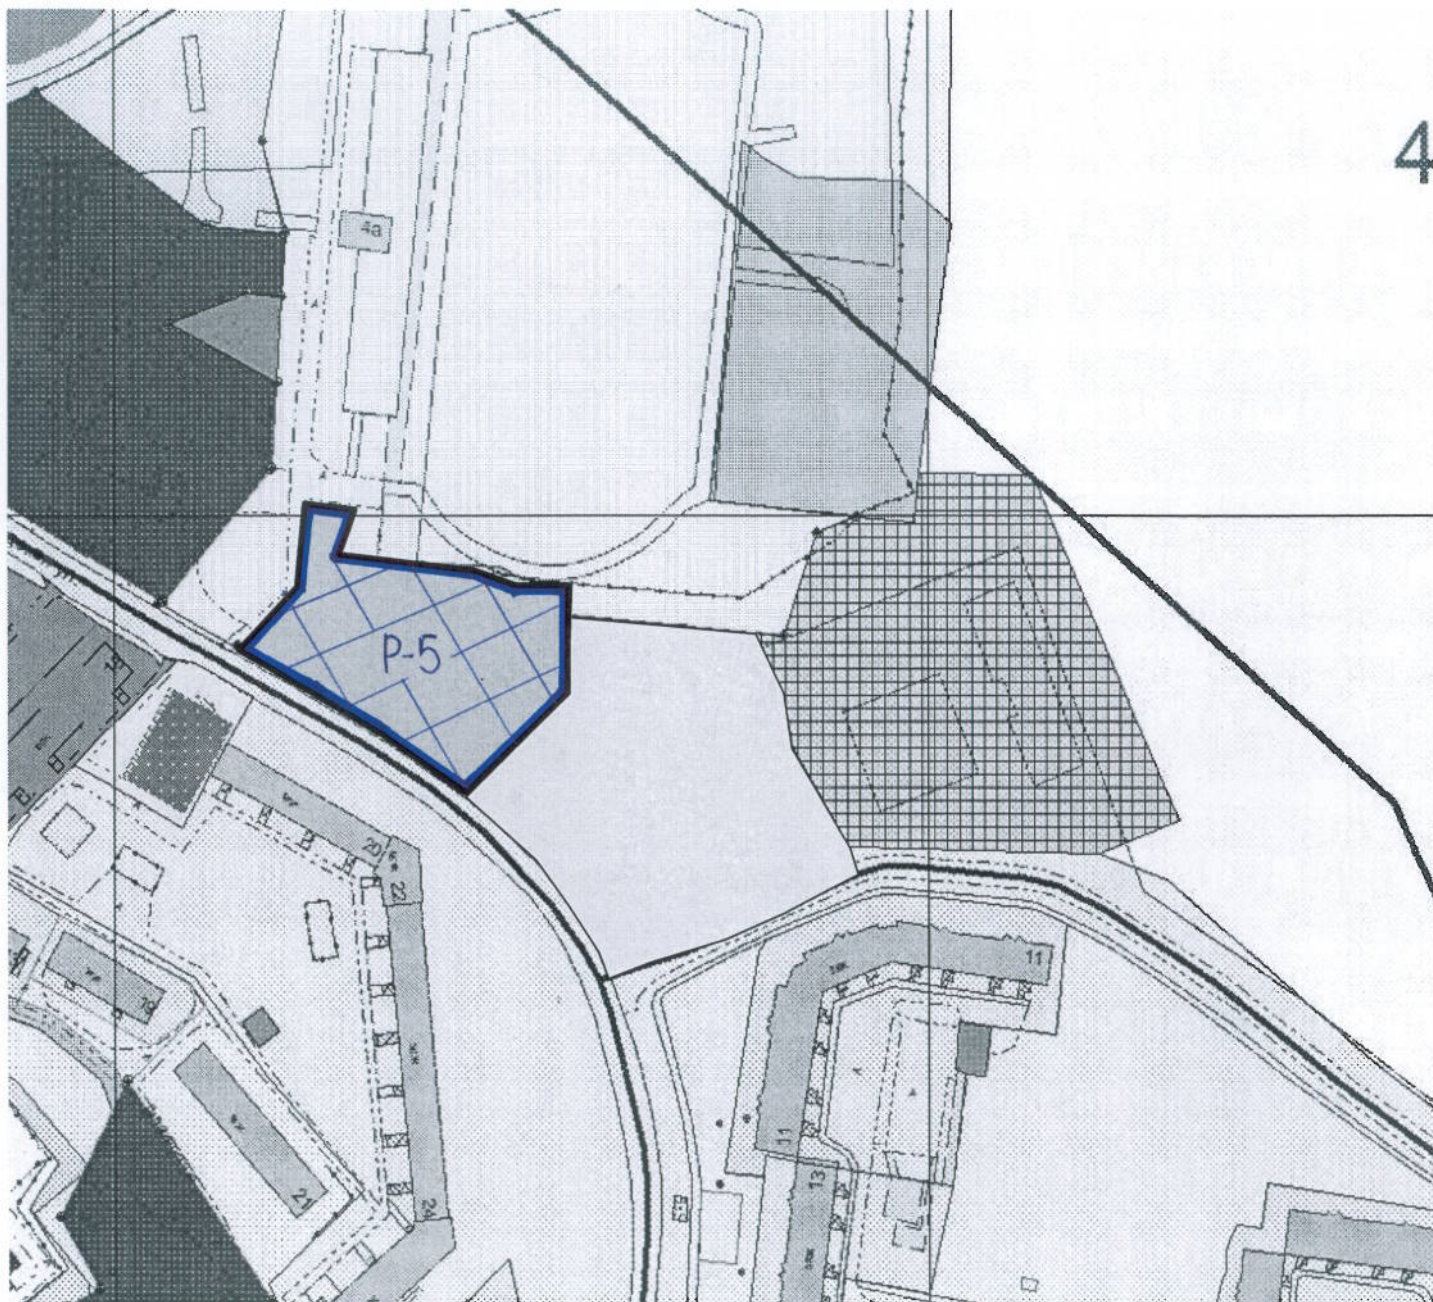

Условные обозначения:



Граница территориальной зоны Р-5

Начальник отдела архитектуры
и градостроительства администрации
города Кировска



Л. Н. ВИНОГРАДОВА