


Фрагмент № 11 Карты градостроительного зонирования (лист 2)
Правил землепользования и застройки МО г. Кировск
с подведомственной территорией
(г. Кировск, ул. Кирова, район д. №21).

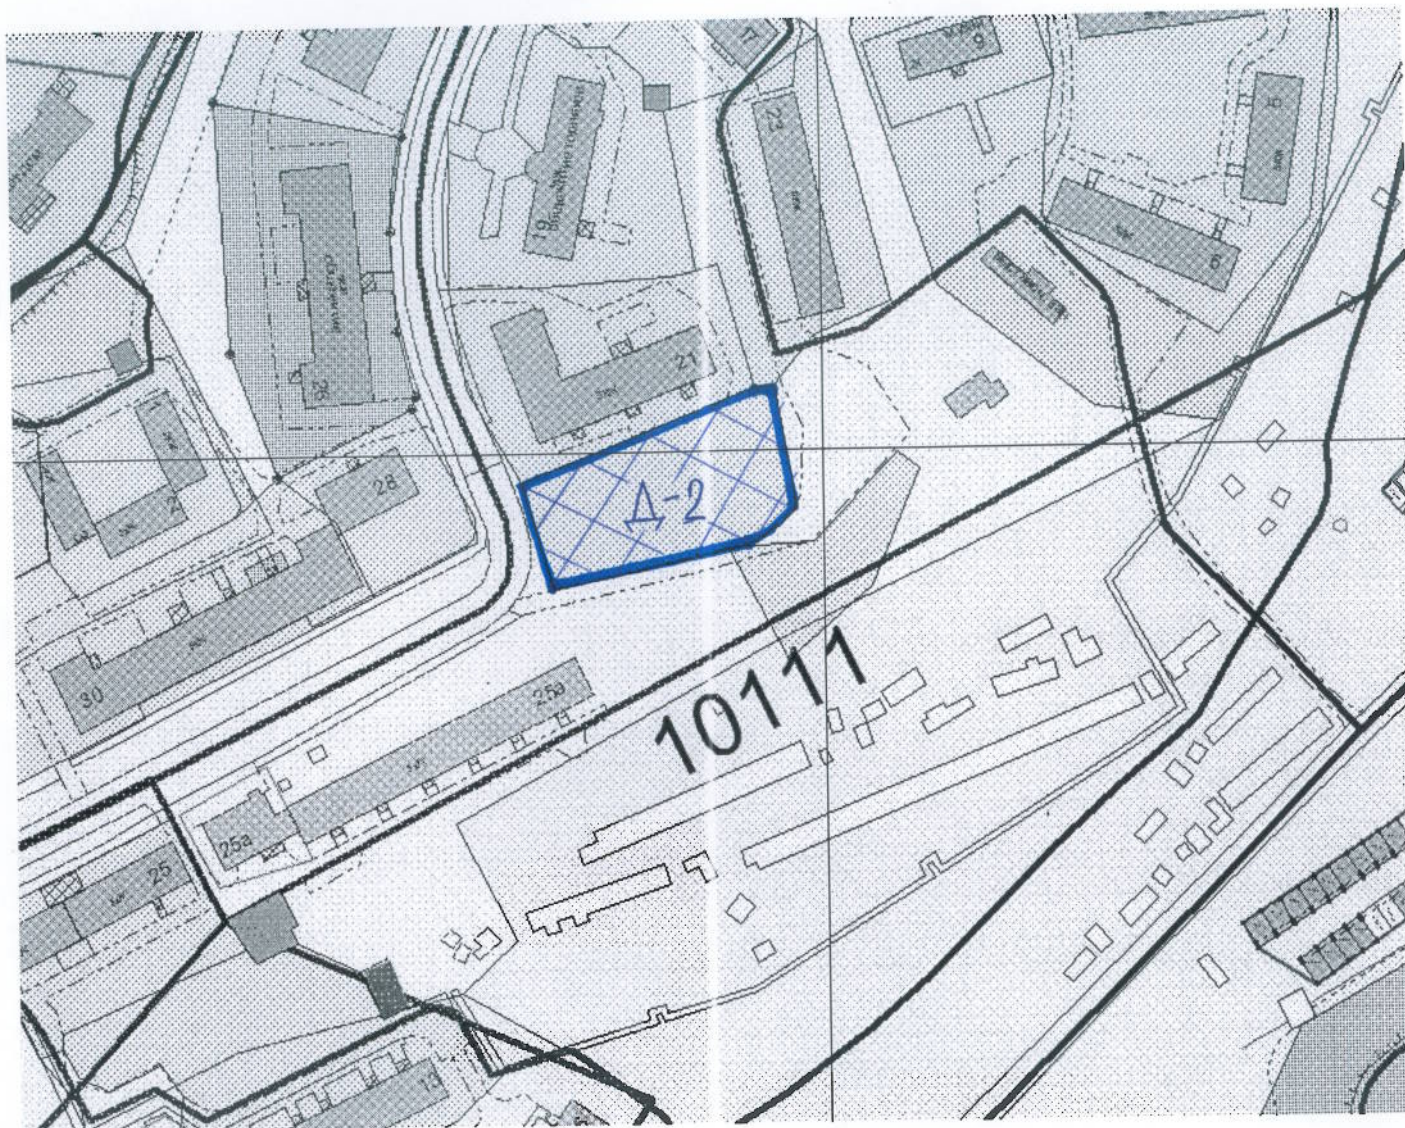

Условные обозначения:

 Граница территориальной зоны Д-2

Начальник отдела архитектуры
 и градостроительства администрации
 города Кировска



Л. Н. ВИНОГРАДОВА