


**Фрагмент № 6** Карты градостроительного зонирования (лист 2)  
**Правил землепользования и застройки МО г. Кировск**  
**с подведомственной территорией**  
**(г. Кировск, ул. Ленинградская, район гаражного ряда №1).**



Условные обозначения:

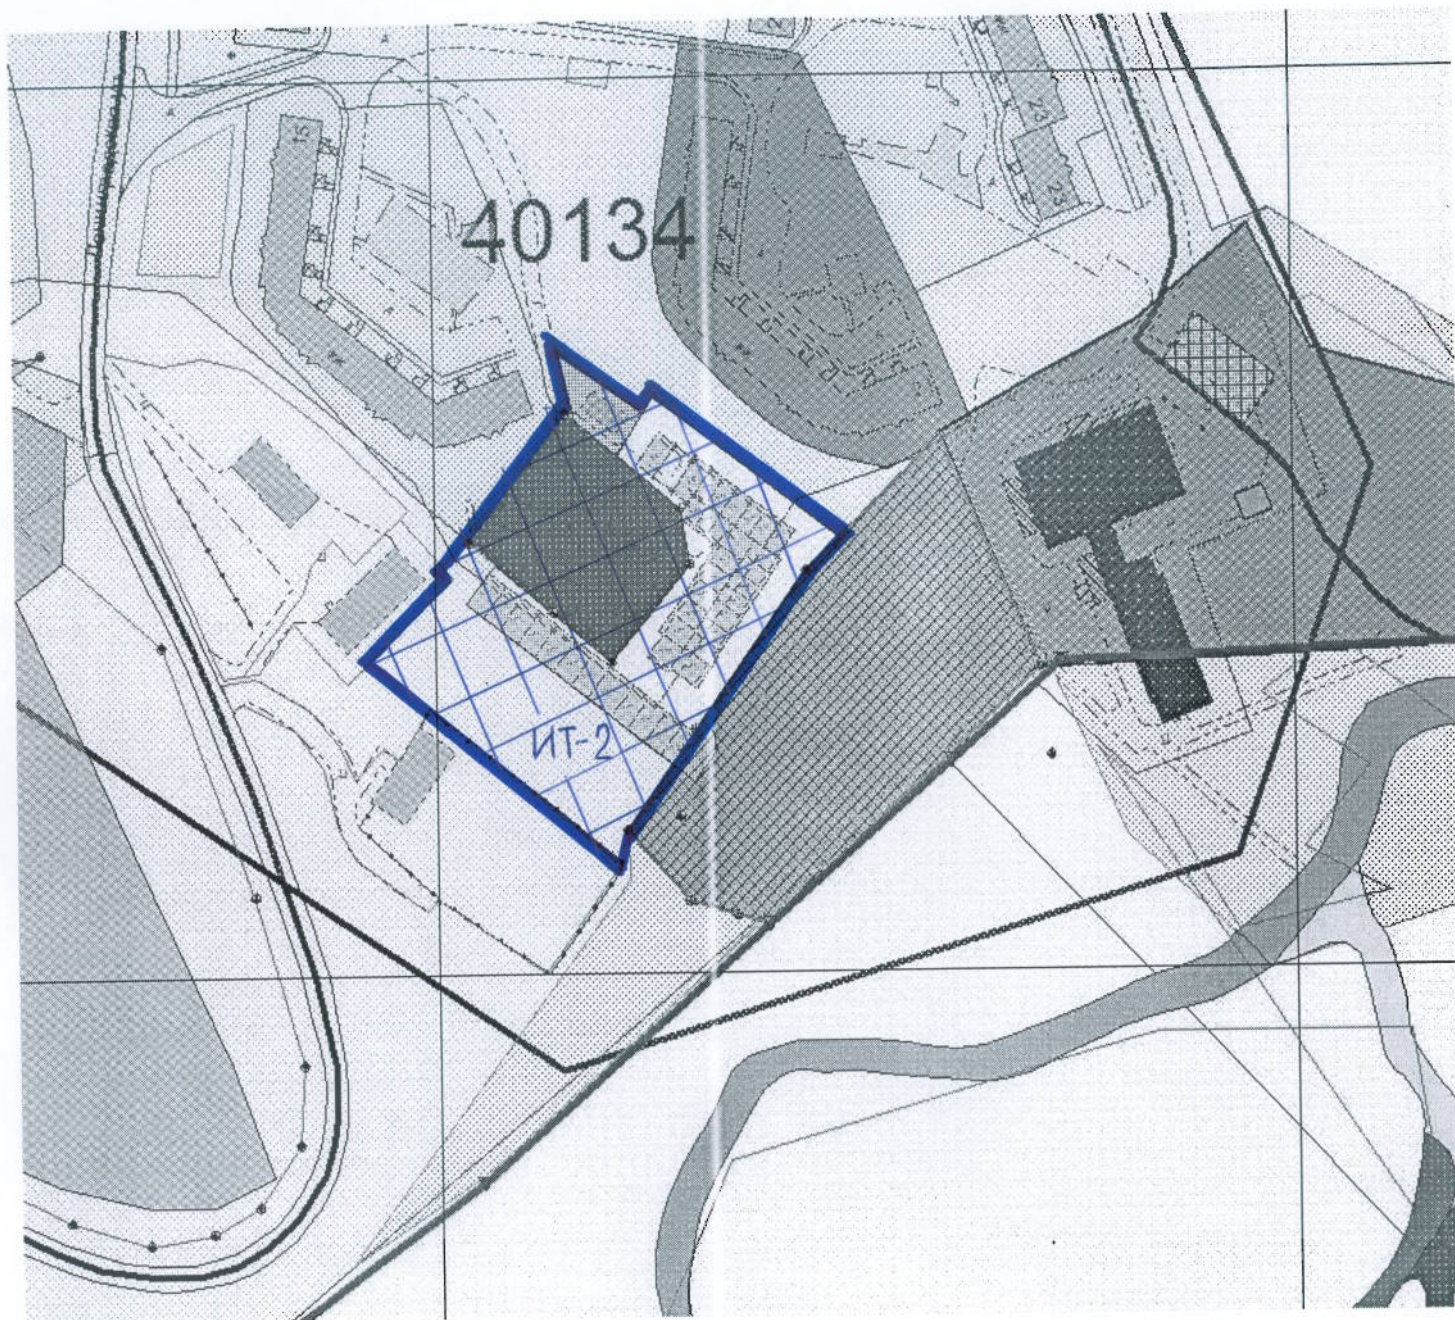

Граница территориальной зоны ИТ-2

Начальник отдела архитектуры  
 и градостроительства администрации  
 города Кировска



**Л. Н. ВИНОГРАДОВА**