



Ситуационный план. М 1:5000

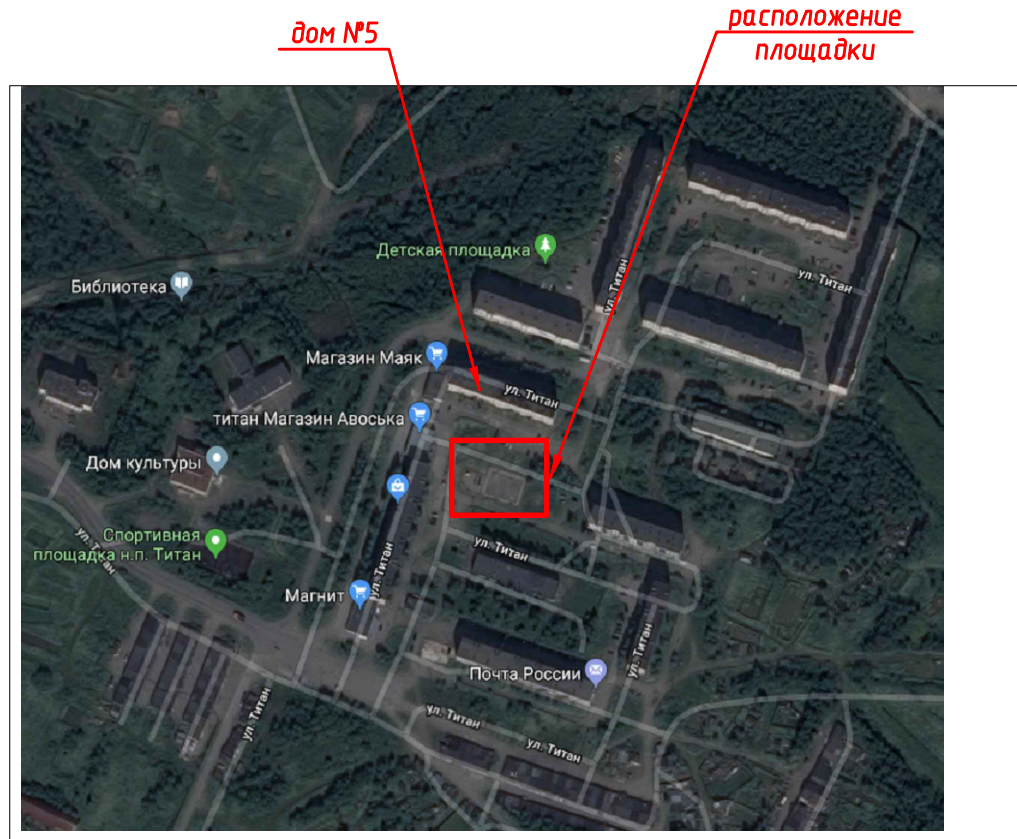

Фотографии существующего состояния площадки.



План площадки. М 1:500

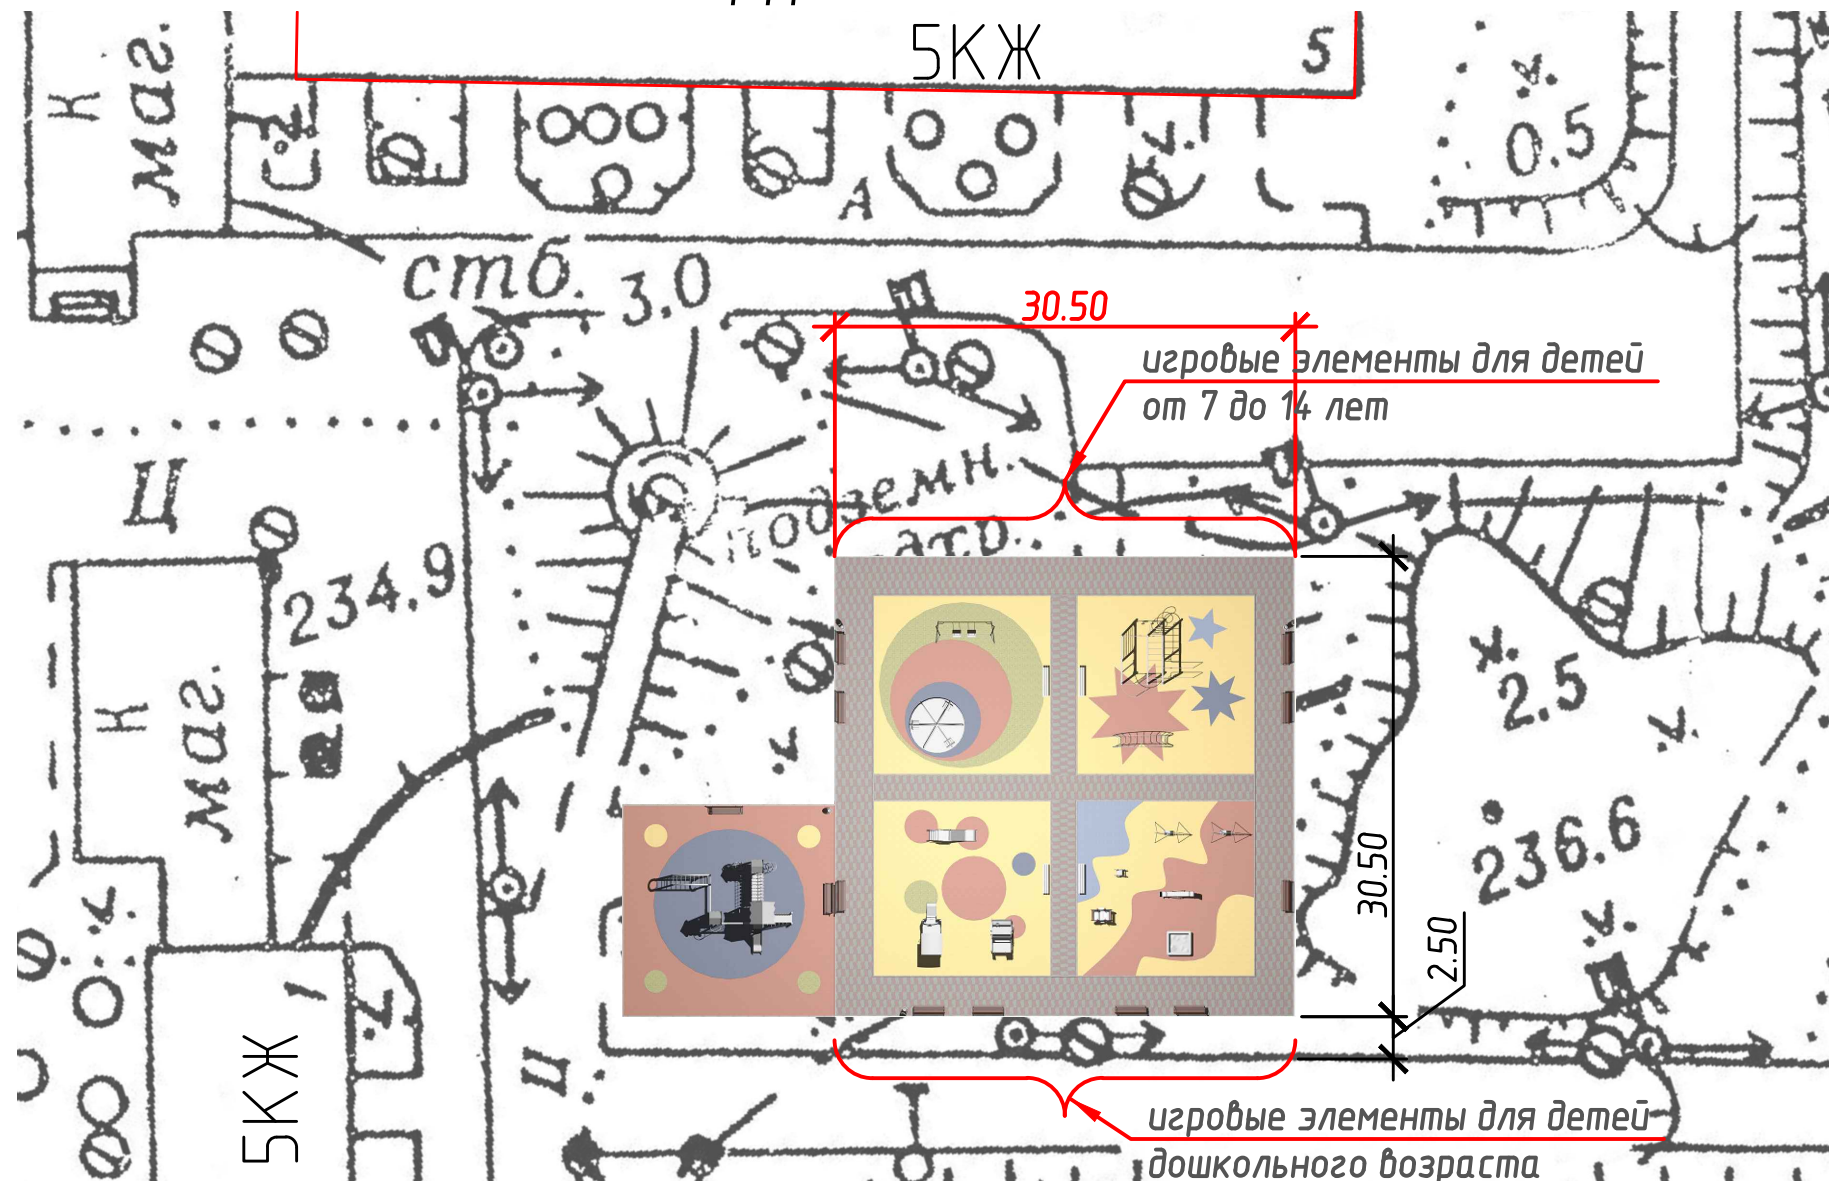

Аксонометрия.

