



Главный вход в парк. Ситуационный план. М 1:500

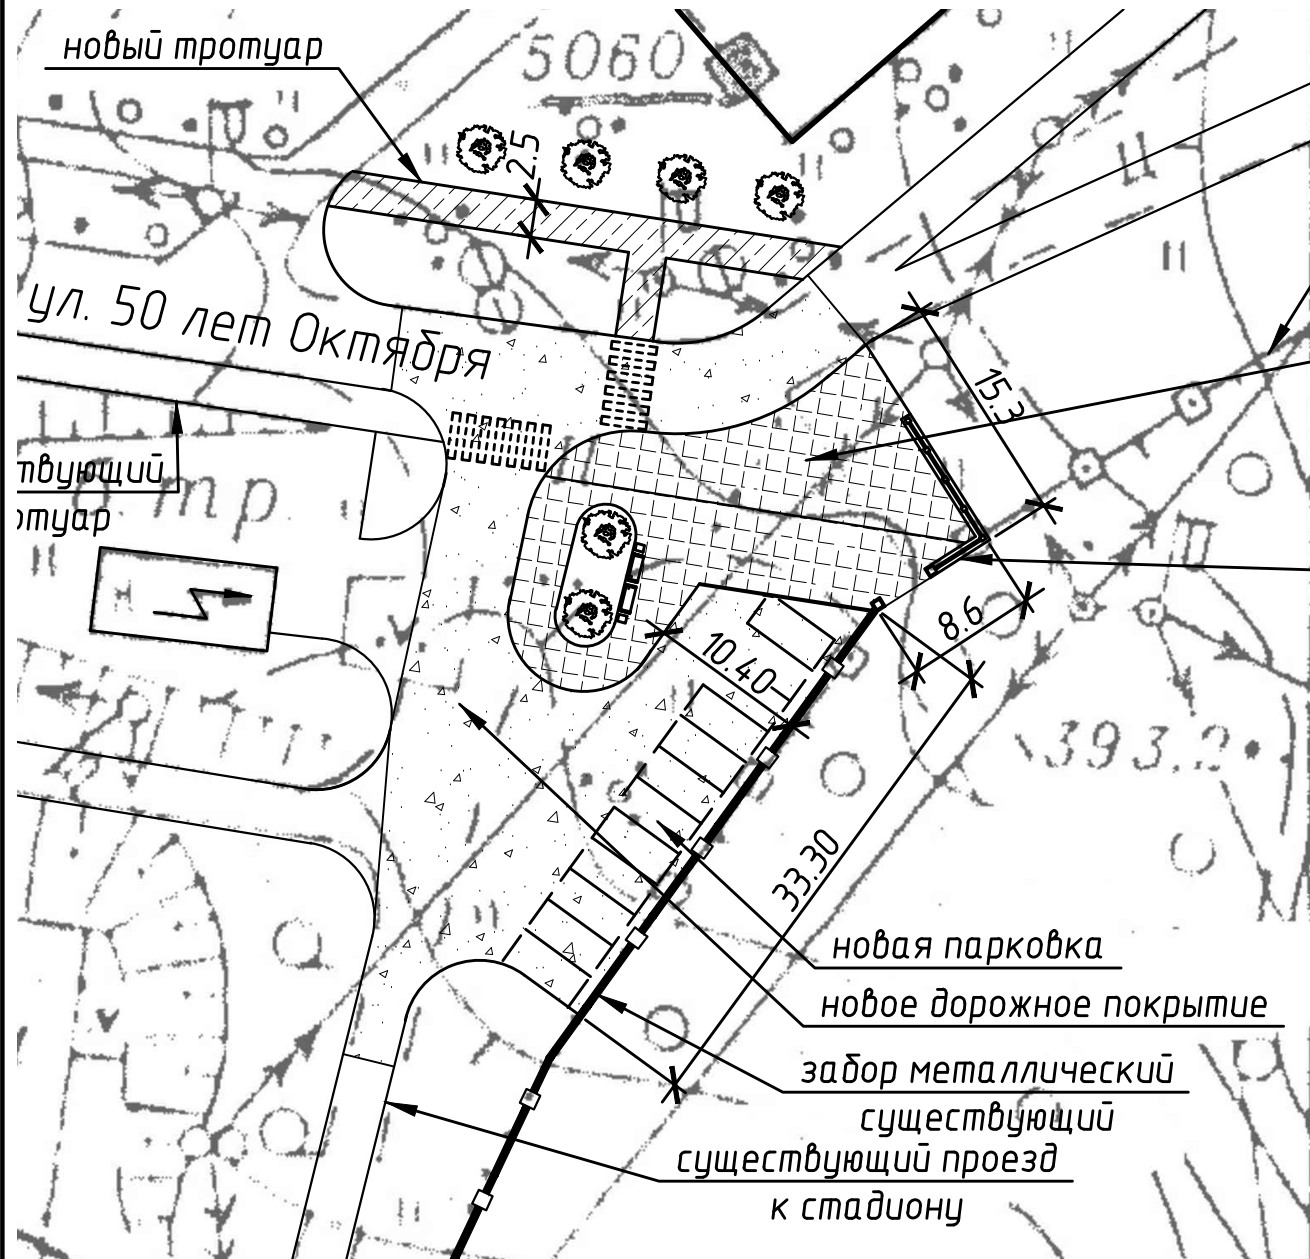

- ворота в парк существующие
- площадка перед входом в центральный парк покрытие - тротуарная плитка
- Главный вход в центральный парк

Дополнительный вход в парк. Ситуационный план. М 1:500

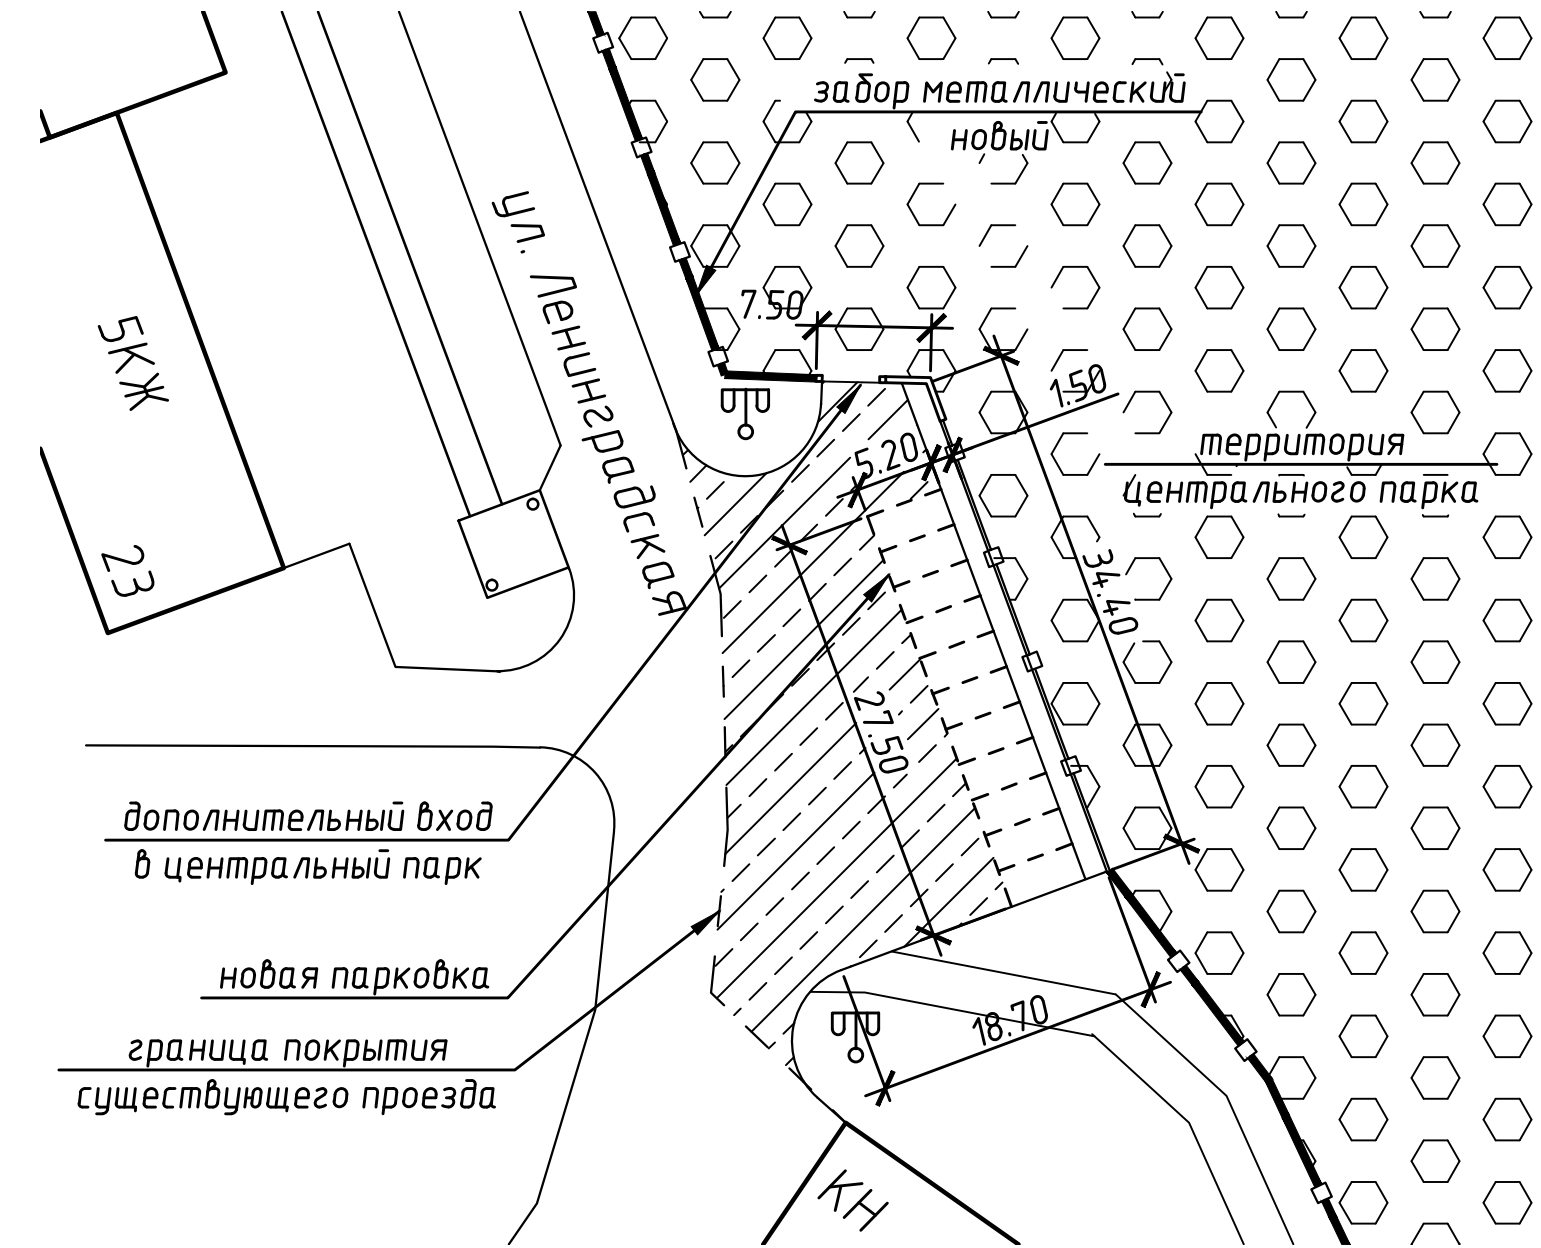

- дополнительный вход в центральный парк
- новая парковка
- граница покрытия существующего проезда