






Графическая часть

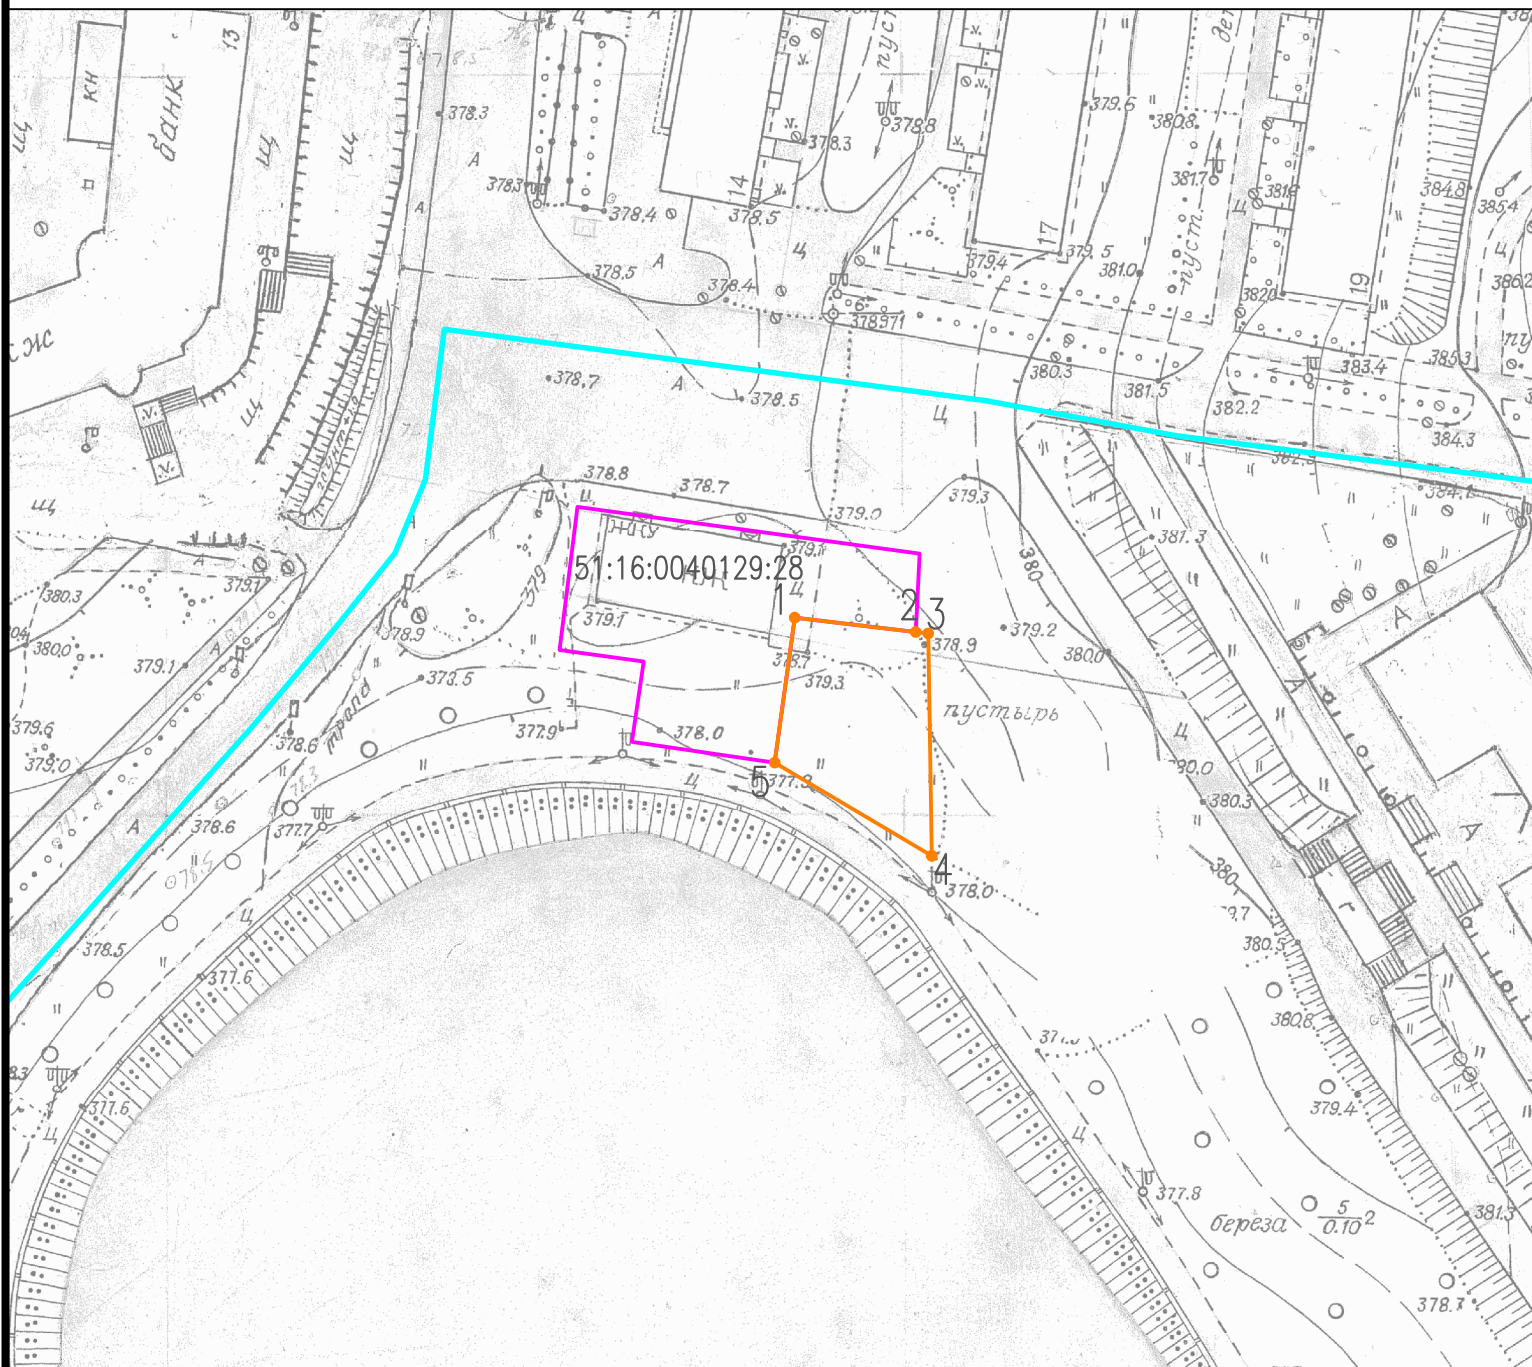

Условные обозначения:

-  - граница прилегающей территории к земельному участку с кадастровым номером 51:16:0040129:28
-  - поворотные точки границ прилегающей территории
-  - граница земельного участка с кадастровым номером 51:16:0040129:28, по отношению к которому устанавливается прилегающая территория
-  - граница кадастрового квартала с кадастровым номером 51:16:0040129

Исполнитель

Д.А. Михайлова

(подпись)