


# Схема расположения границ публичного сервитута

Кадастровые номера земельных участков в отношении которых испрашивается публичный сервитут: 51:16:0020103:16, 51:16:0020103:15, 51:16:0020103:149, 51:16:0020103:144, 51:16:0020103:14, 51:16:0020103:152, 51:16:0020103:270, 51:16:0020103:146, 51:16:0020103:147, 51:16:0020103:272, 51:16:0020103:273, 51:16:0020103:154

Площадь испрашиваемого публичного сервитута

31 119 кв.м

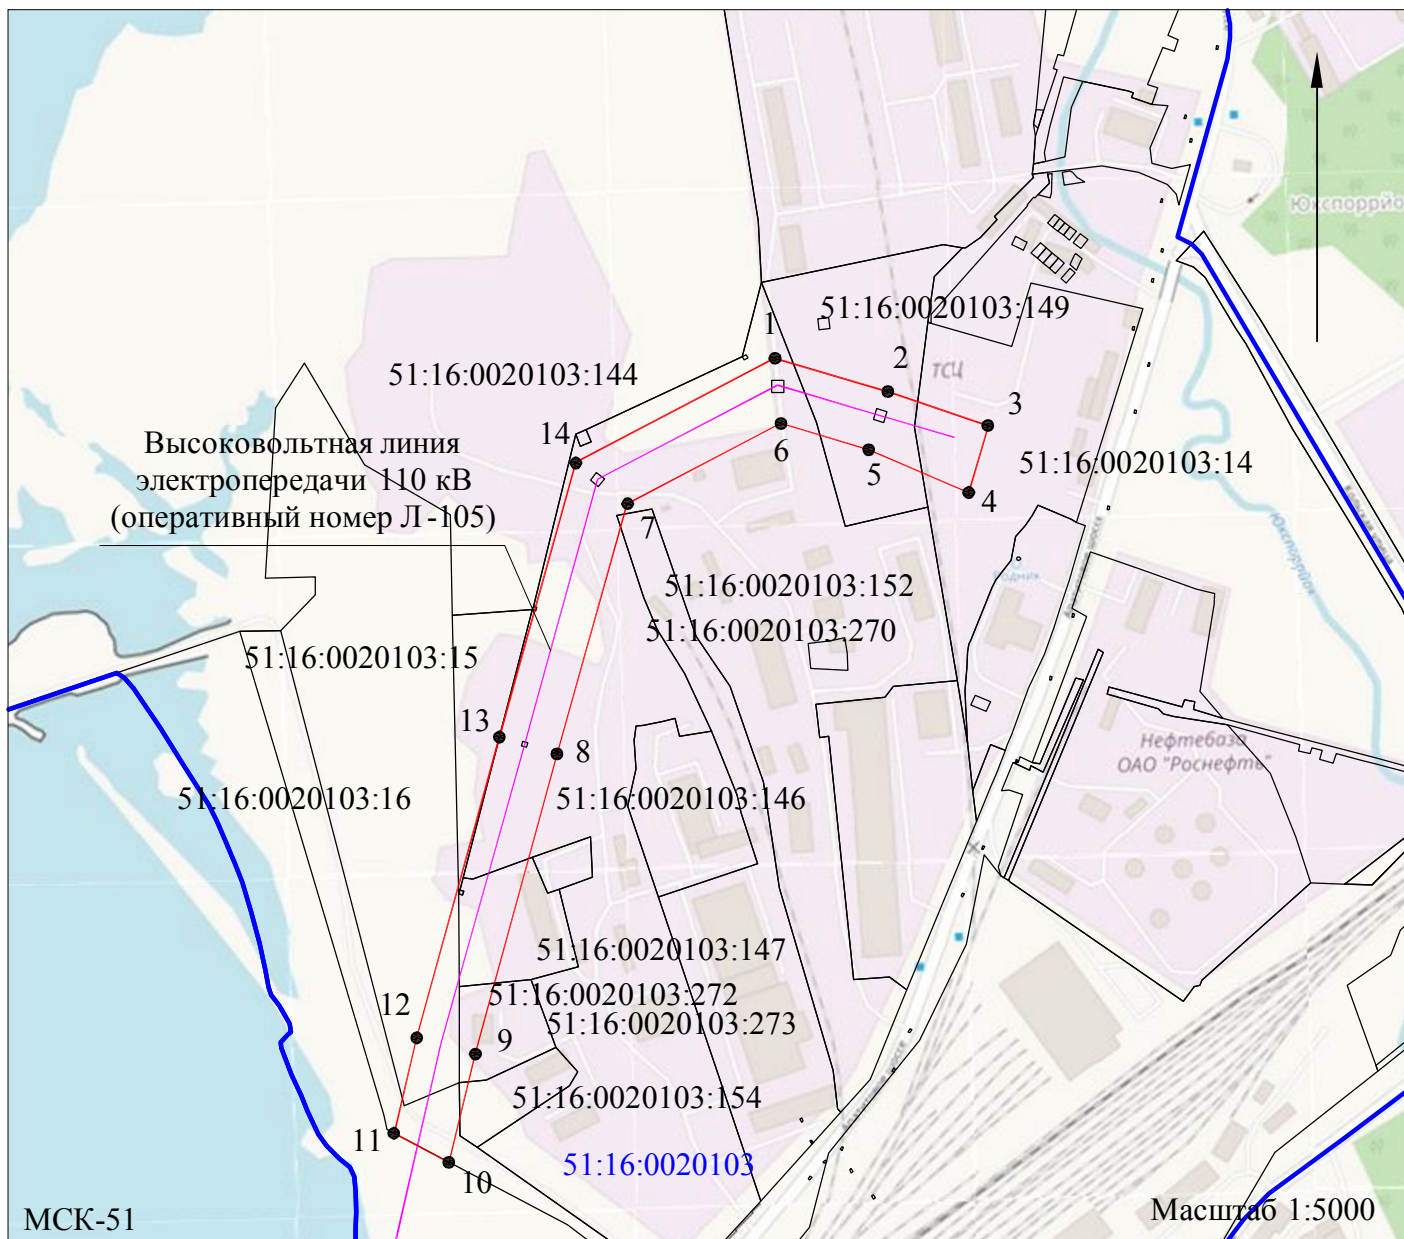

## Условные обозначения:

- 51:16:0020103:147 - границы и кадастровый номер земельного участка, в отношении которого запрашивается публичный сервитут ;
- - проектные границы публичного сервитута;
- 1 ● - обозначение характерных точек проектных границ публичного сервитута;
- - обозначение кадастрового квартала;
- - обозначение оси высоковольтной линии электропередачи (проектное местоположение инженерного сооружения);

Обозначение характерных точек границ	Координаты, м.	
	X	Y
1	495459,53	1471281,67
2	495436,76	1471358,77
3	495413,44	1471427,59
4	495368,01	1471414,17
5	495397,37	1471345,48
6	495415,13	1471285,9
7	495360,08	1471181,33
8	495190,1	1471133,65
9	494985,72	1471077,94
10	494911,41	1471060,06
11	494931,18	1471022,69
12	494996,01	1471037,81
13	495201,01	1471094,23
14	495388,45	1471146,44
1	495459,53	1471281,67