


Схема расположения границ публичного сервитута объекта  
для размещения объекта: "Сети водоснабжения и водоотведения"

Приложение  
к постановлению администрации муниципального  
округа город Кировск Мурманской области от  
16.03.2022 № 384

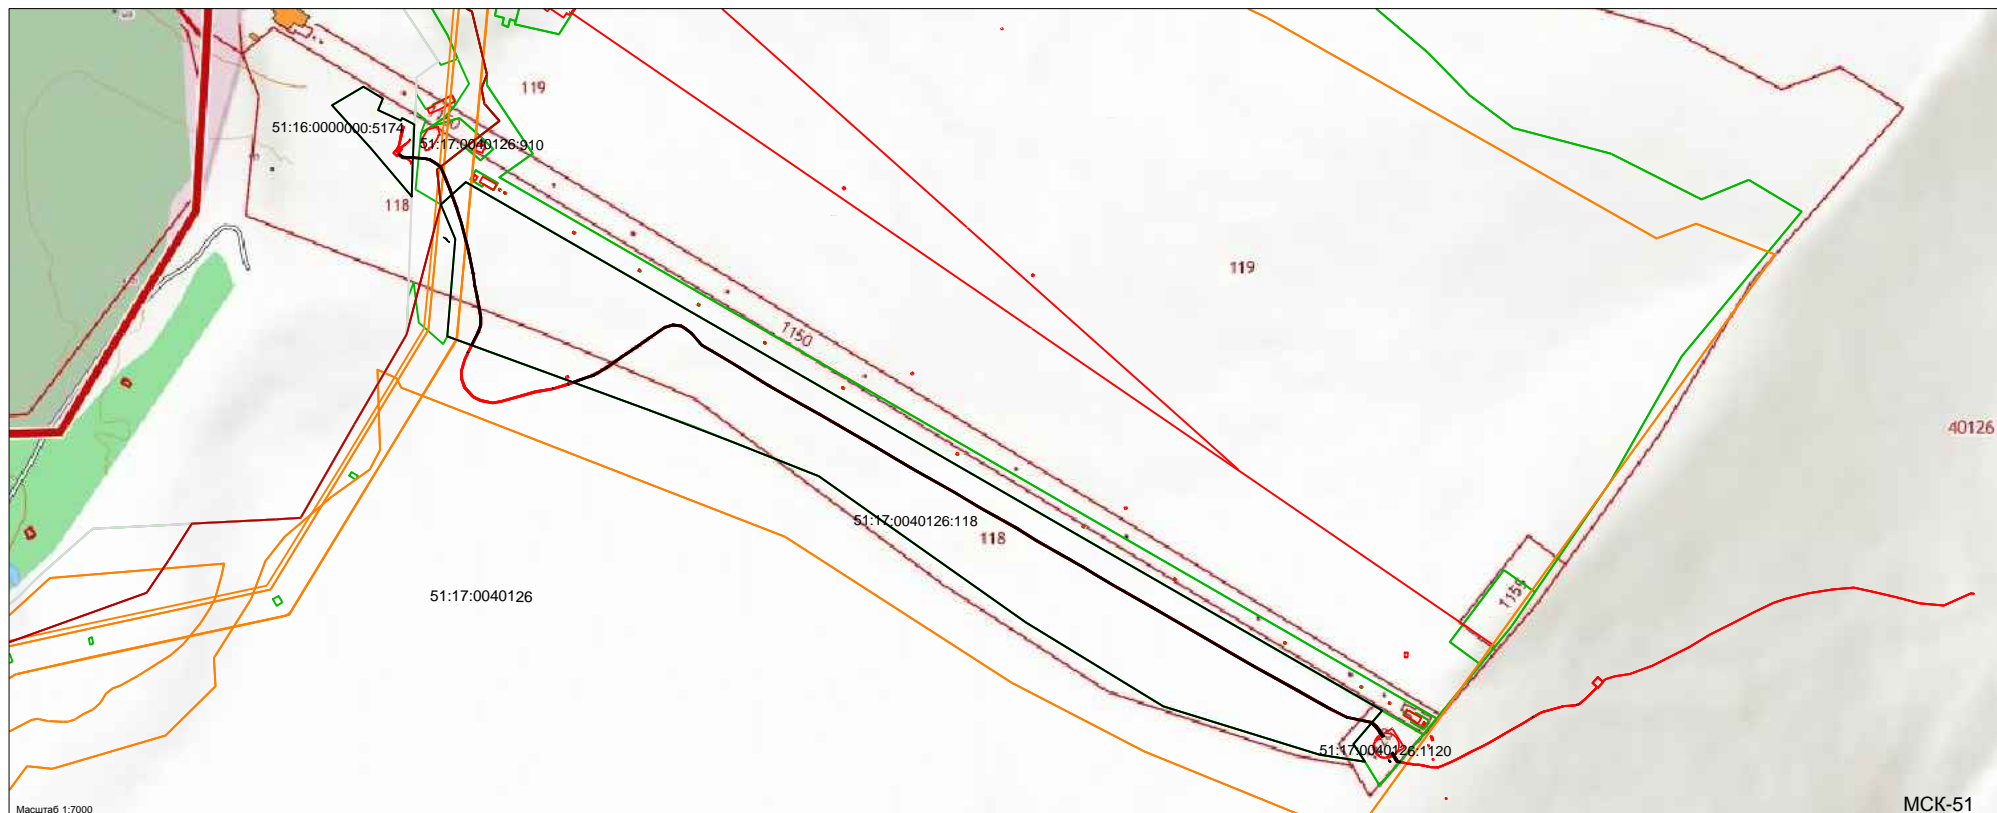

<b>Условные обозначения:</b>	
<span style="border: 1px solid black; padding: 2px;">51:16:0000000:5174</span>	- границы и кадастровый номер земельного участка, в отношении которого запрашивается публичный сервитут;
<span style="color: red; font-weight: bold;">—</span>	- проектные границы публичного сервитута;
1 ●	- обозначение характерных точек проектных границ публичного сервитута;
<span style="border: 1px solid black; padding: 2px;">51:16:0000000</span>	- обозначение кадастрового квартала;

Местоположение публичного сервитута: Муниципальный округ город Кировск Мурманской области;

Система координат: МСК-51;

Метод определения координат: метод геодезических измерений;

Средняя квадратическая погрешность: 0,1 м;