


СХЕМА
границ публичного сервитута

Лист №3

Приложение

к Постановлению Администрации
муниципального округа город Кировск с
подведомственной территорией Мурманской области
№ 864 от 05.07.2024

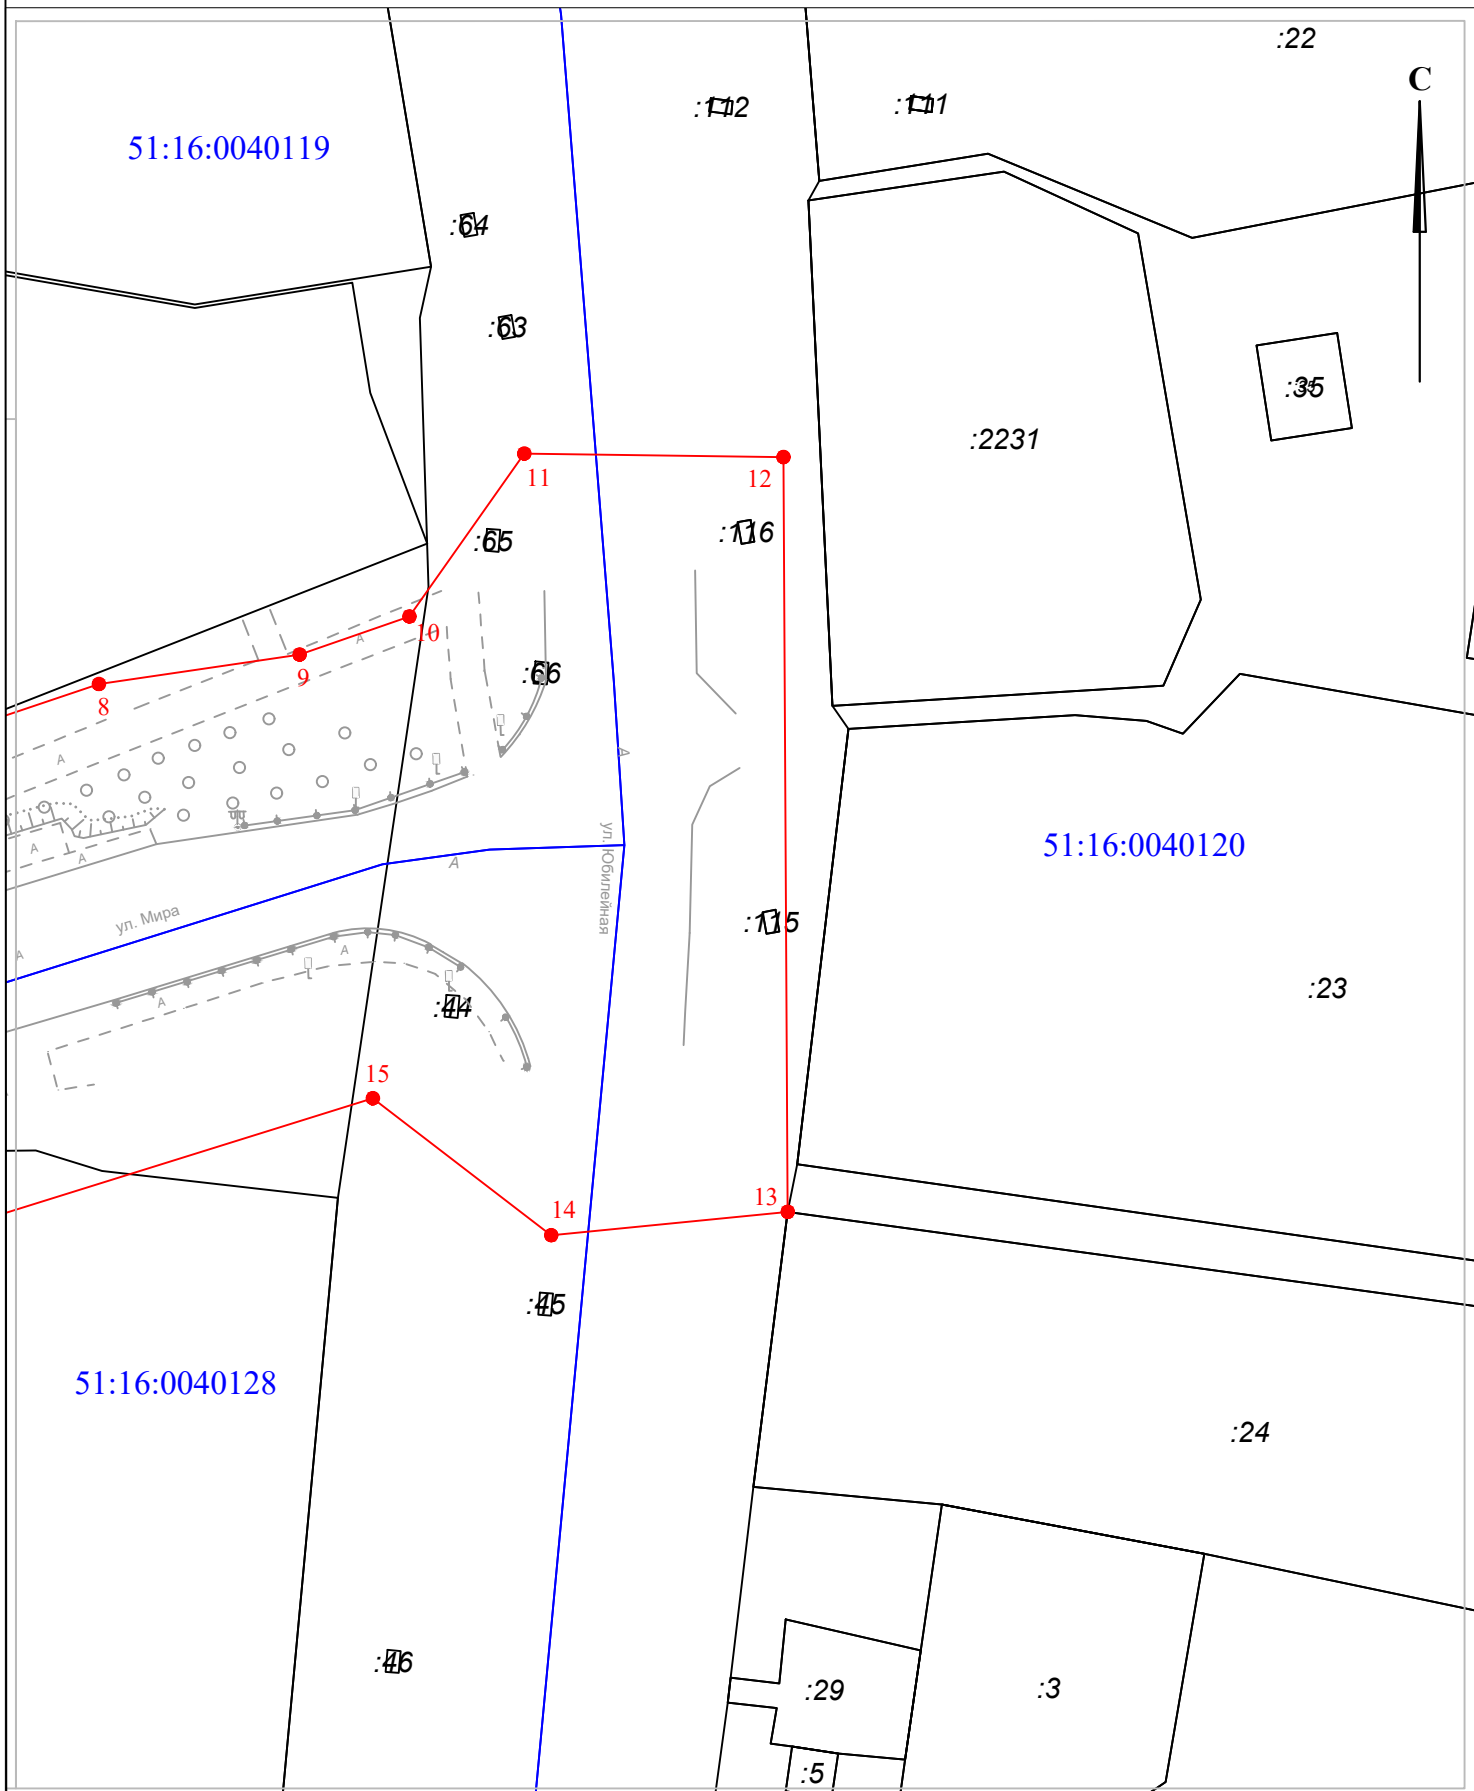

Масштаб 1:750