


**СХЕМА  
границ публичного сервитута**

**Лист №1**

к Постановлению Администрации  
муниципального округа город Кировск с  
подведомственной территорией Мурманской области  
№ 1562 от 06.11. 2024 г.

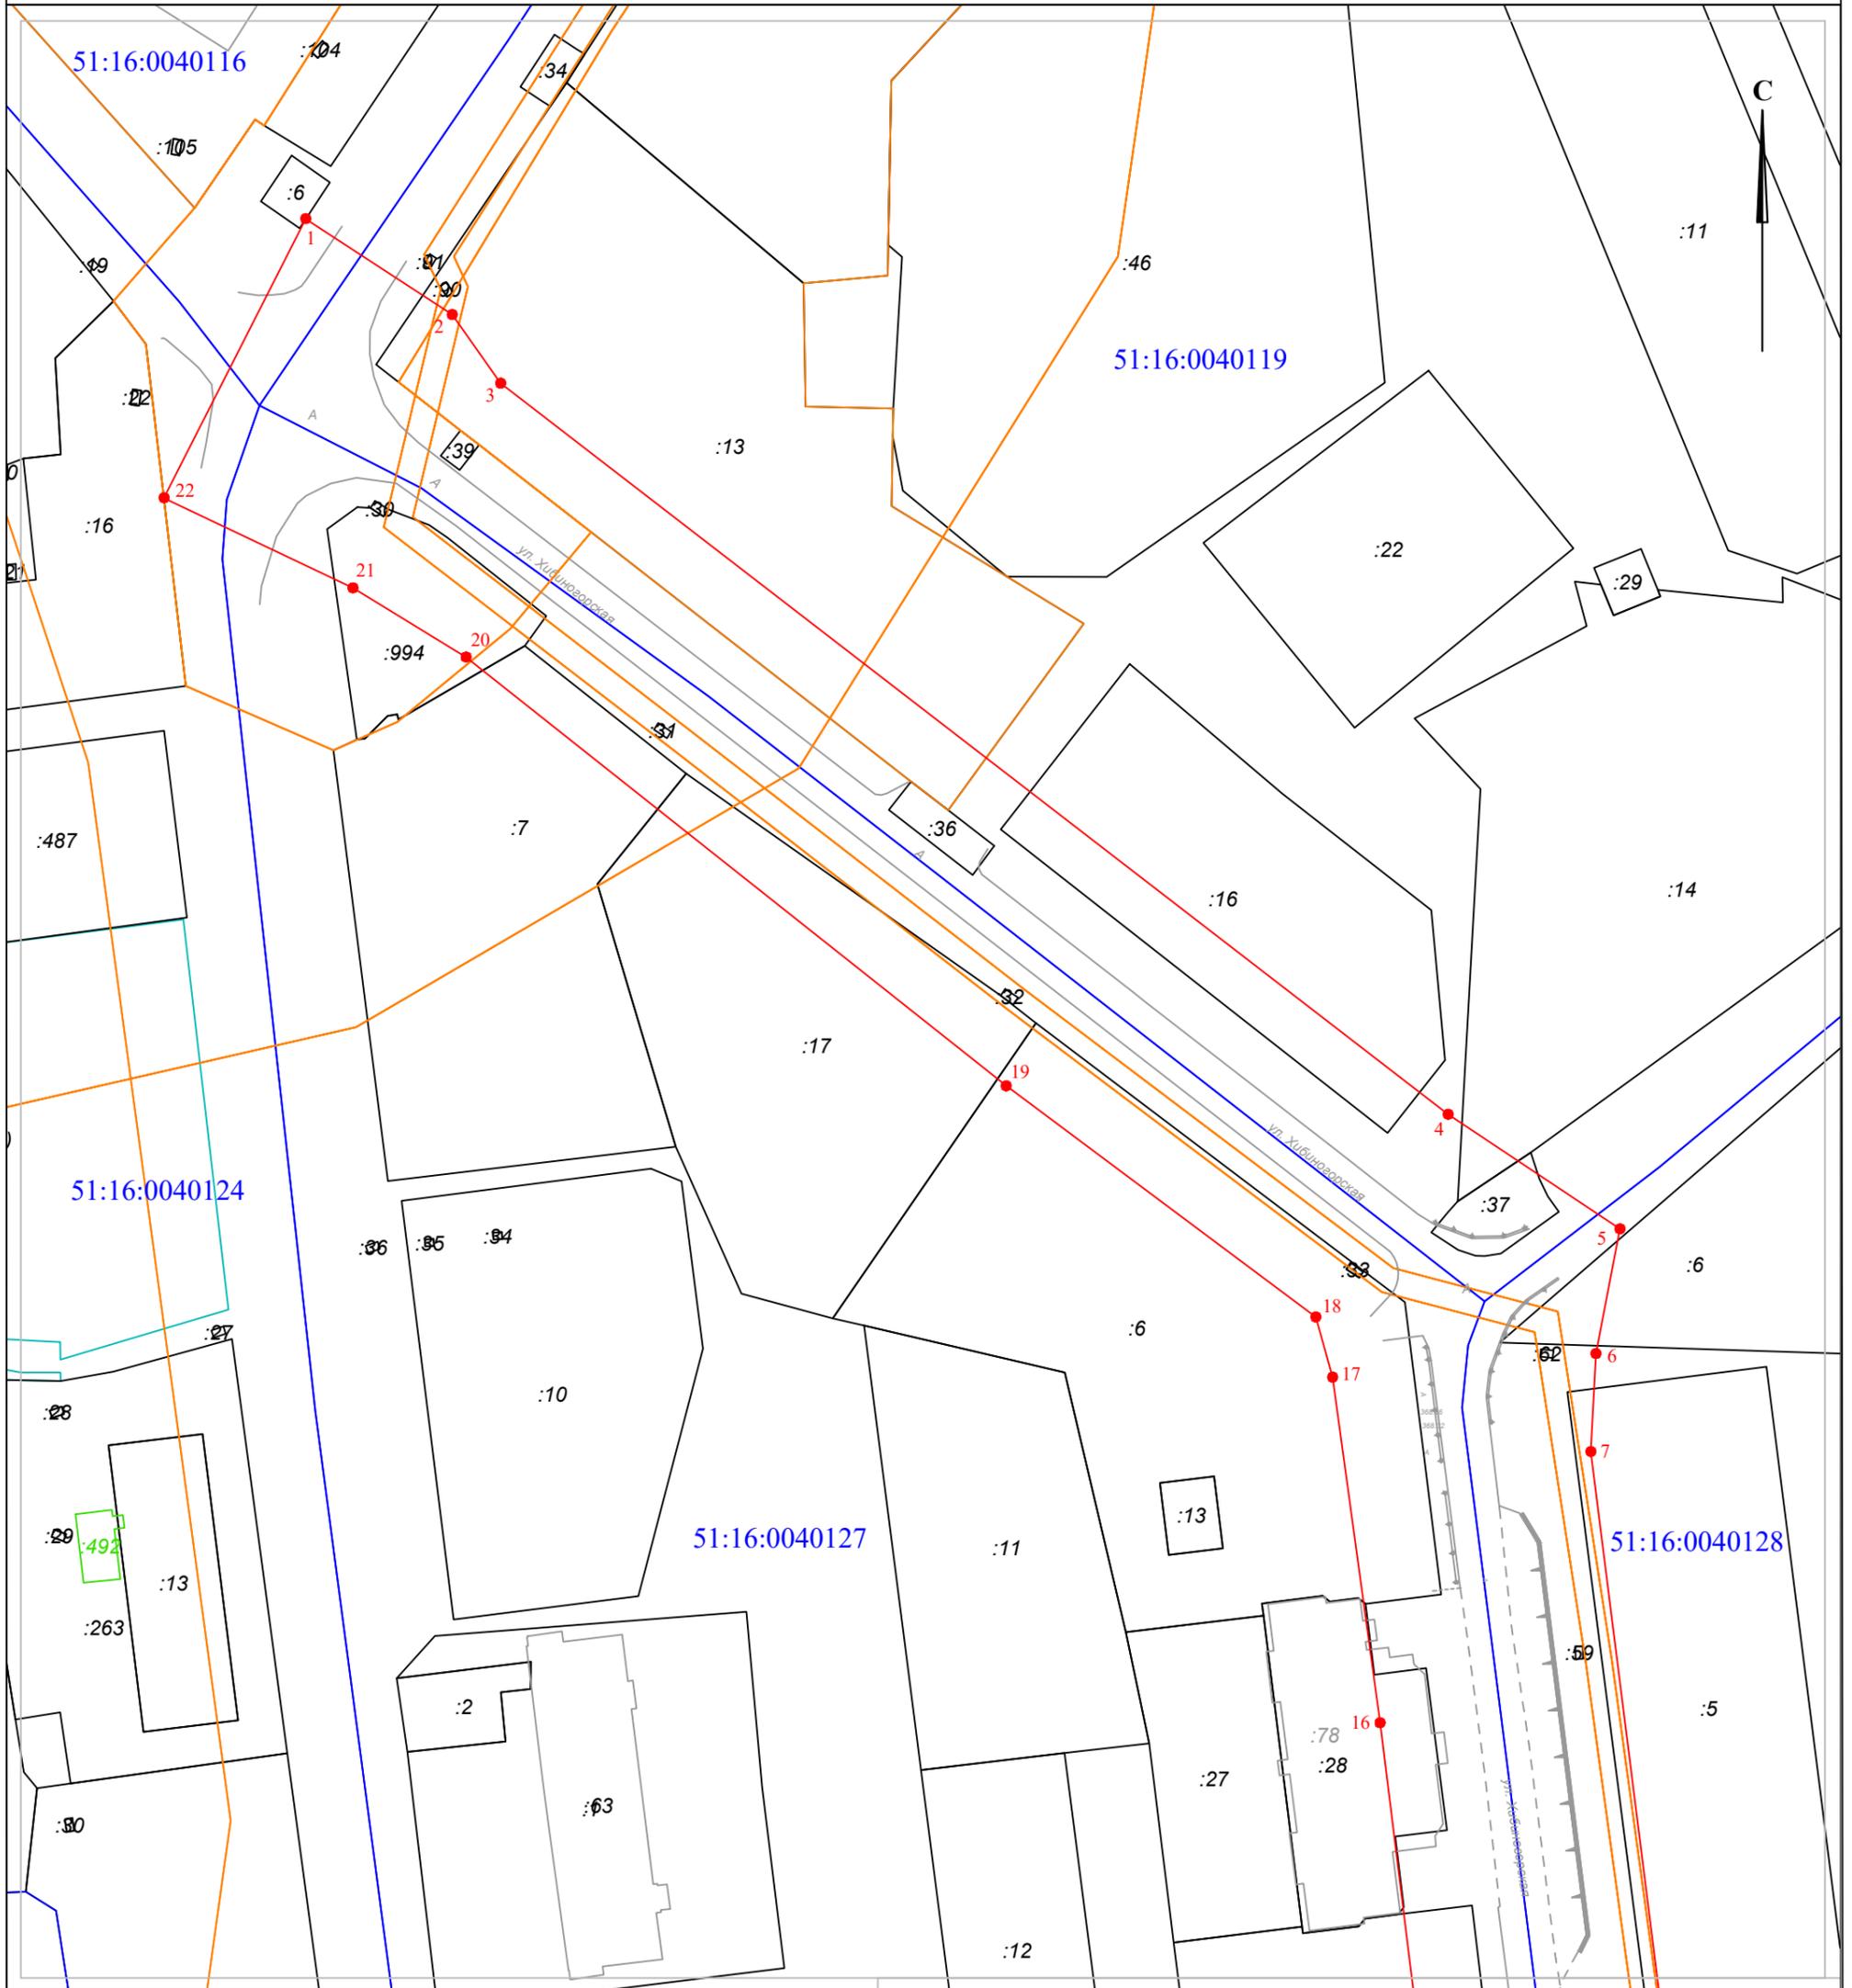

Масштаб 1:1000

**Местоположение:** Российская Федерация, Мурманская область, муниципальный округ город Кировск, город Кировск

*Условные обозначения:*

-  - граница публичного сервитута
-  1 - характерная точка границы
- 51:16:0040119  
51:16:0040127 - номера кадастровых кварталов
-  - граница кадастровых кварталов
-  - граница зоны с особыми условиями использования территории
-  - сооружение