


СХЕМА
границ публичного сервитута

Лист №1

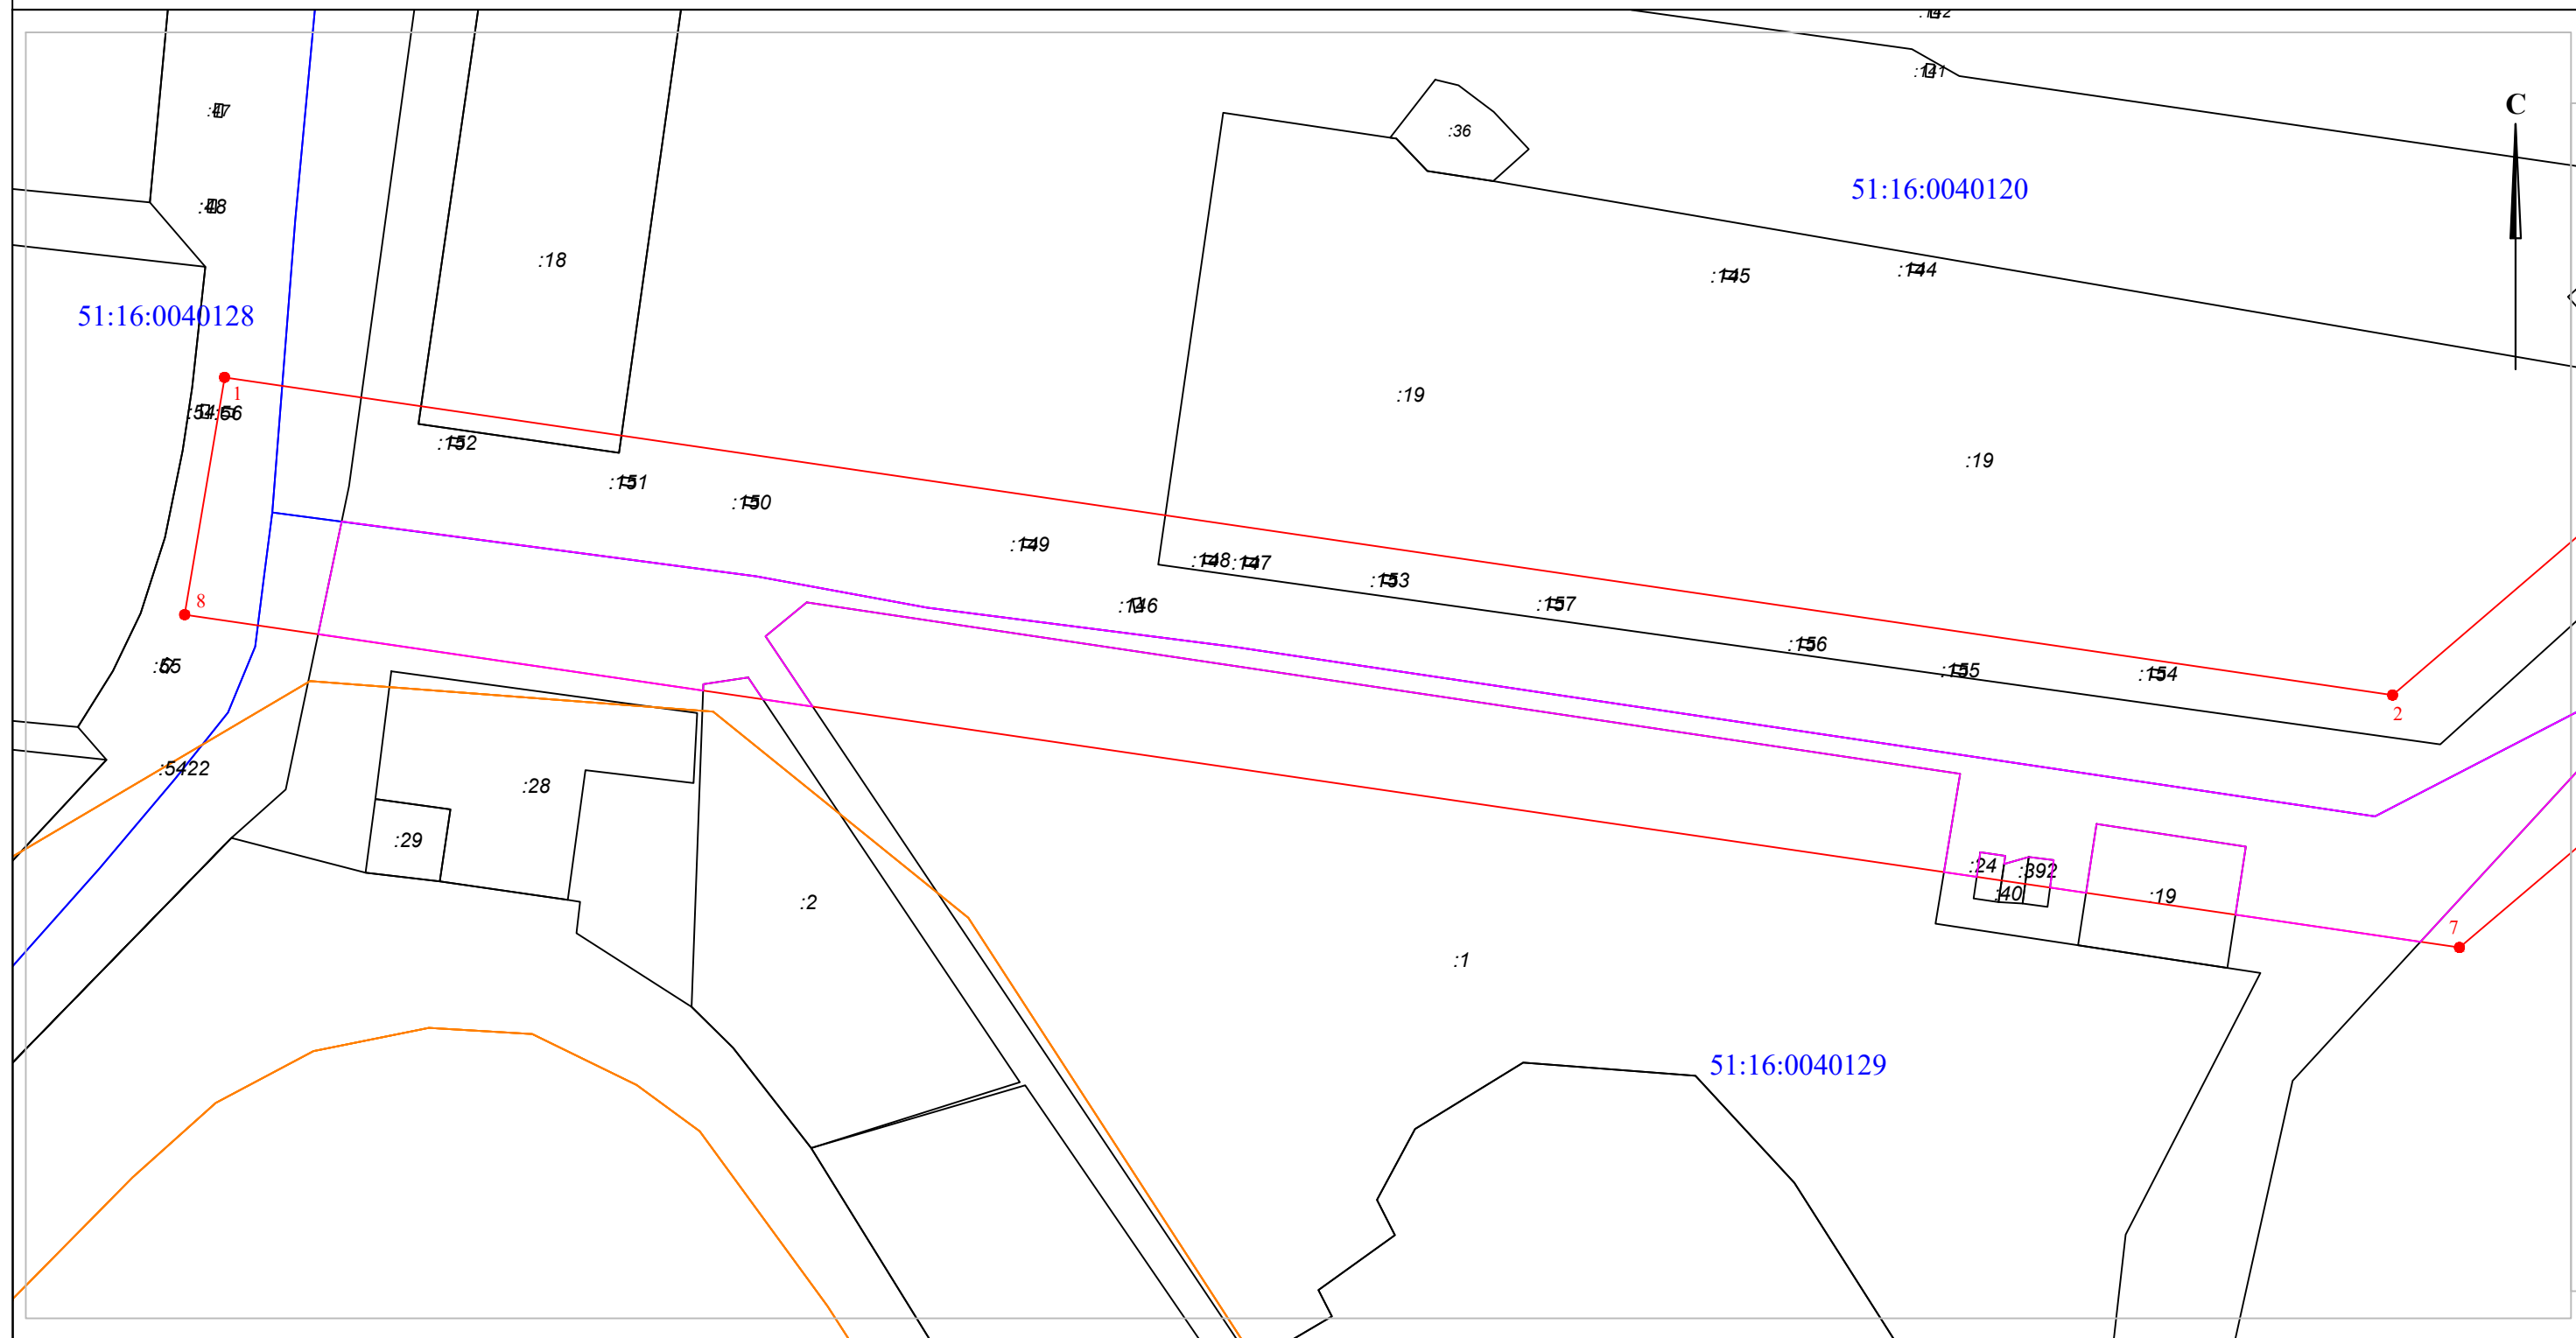



Приложение
к Постановлению Администрации
муниципального округа город Кировск с
подведомственной территорией Мурманской области
№ 1573 от 07.11.2024



Масштаб 1:1000

Местоположение: Мурманская область, г. Кировск, ул. 50 лет Октября

Условные обозначения:

-  - граница публичного сервитута
-  1 - характерная точка границы
- 51:16:0040120 - номер кадастрового квартала
-  - граница кадастрового квартала
-  - граница зоны с особыми условиями использования территории

Кадастровые номера земельных участков, по которым проходит зона публичного сервитута:

51:16:0000000:19, 51:16:0040120:18, 51:16:0040120:19, 51:16:0000000:40,
51:16:0040129:12, 51:16:0040129:16, 51:16:0040129:38, 51:16:0040129:19,
51:16:0040129:392, 51:16:0040129:40, 51:16:0040129:24, 51:16:0040129:1,
51:16:0040129:2, 51:16:0000000:5422.