


**СХЕМА
границ публичного сервитута**

Приложение
к Постановлению Администрации
муниципального округа город Кировск с
подведомственной территорией Мурманской области
№ 1593 от 11.11.2024

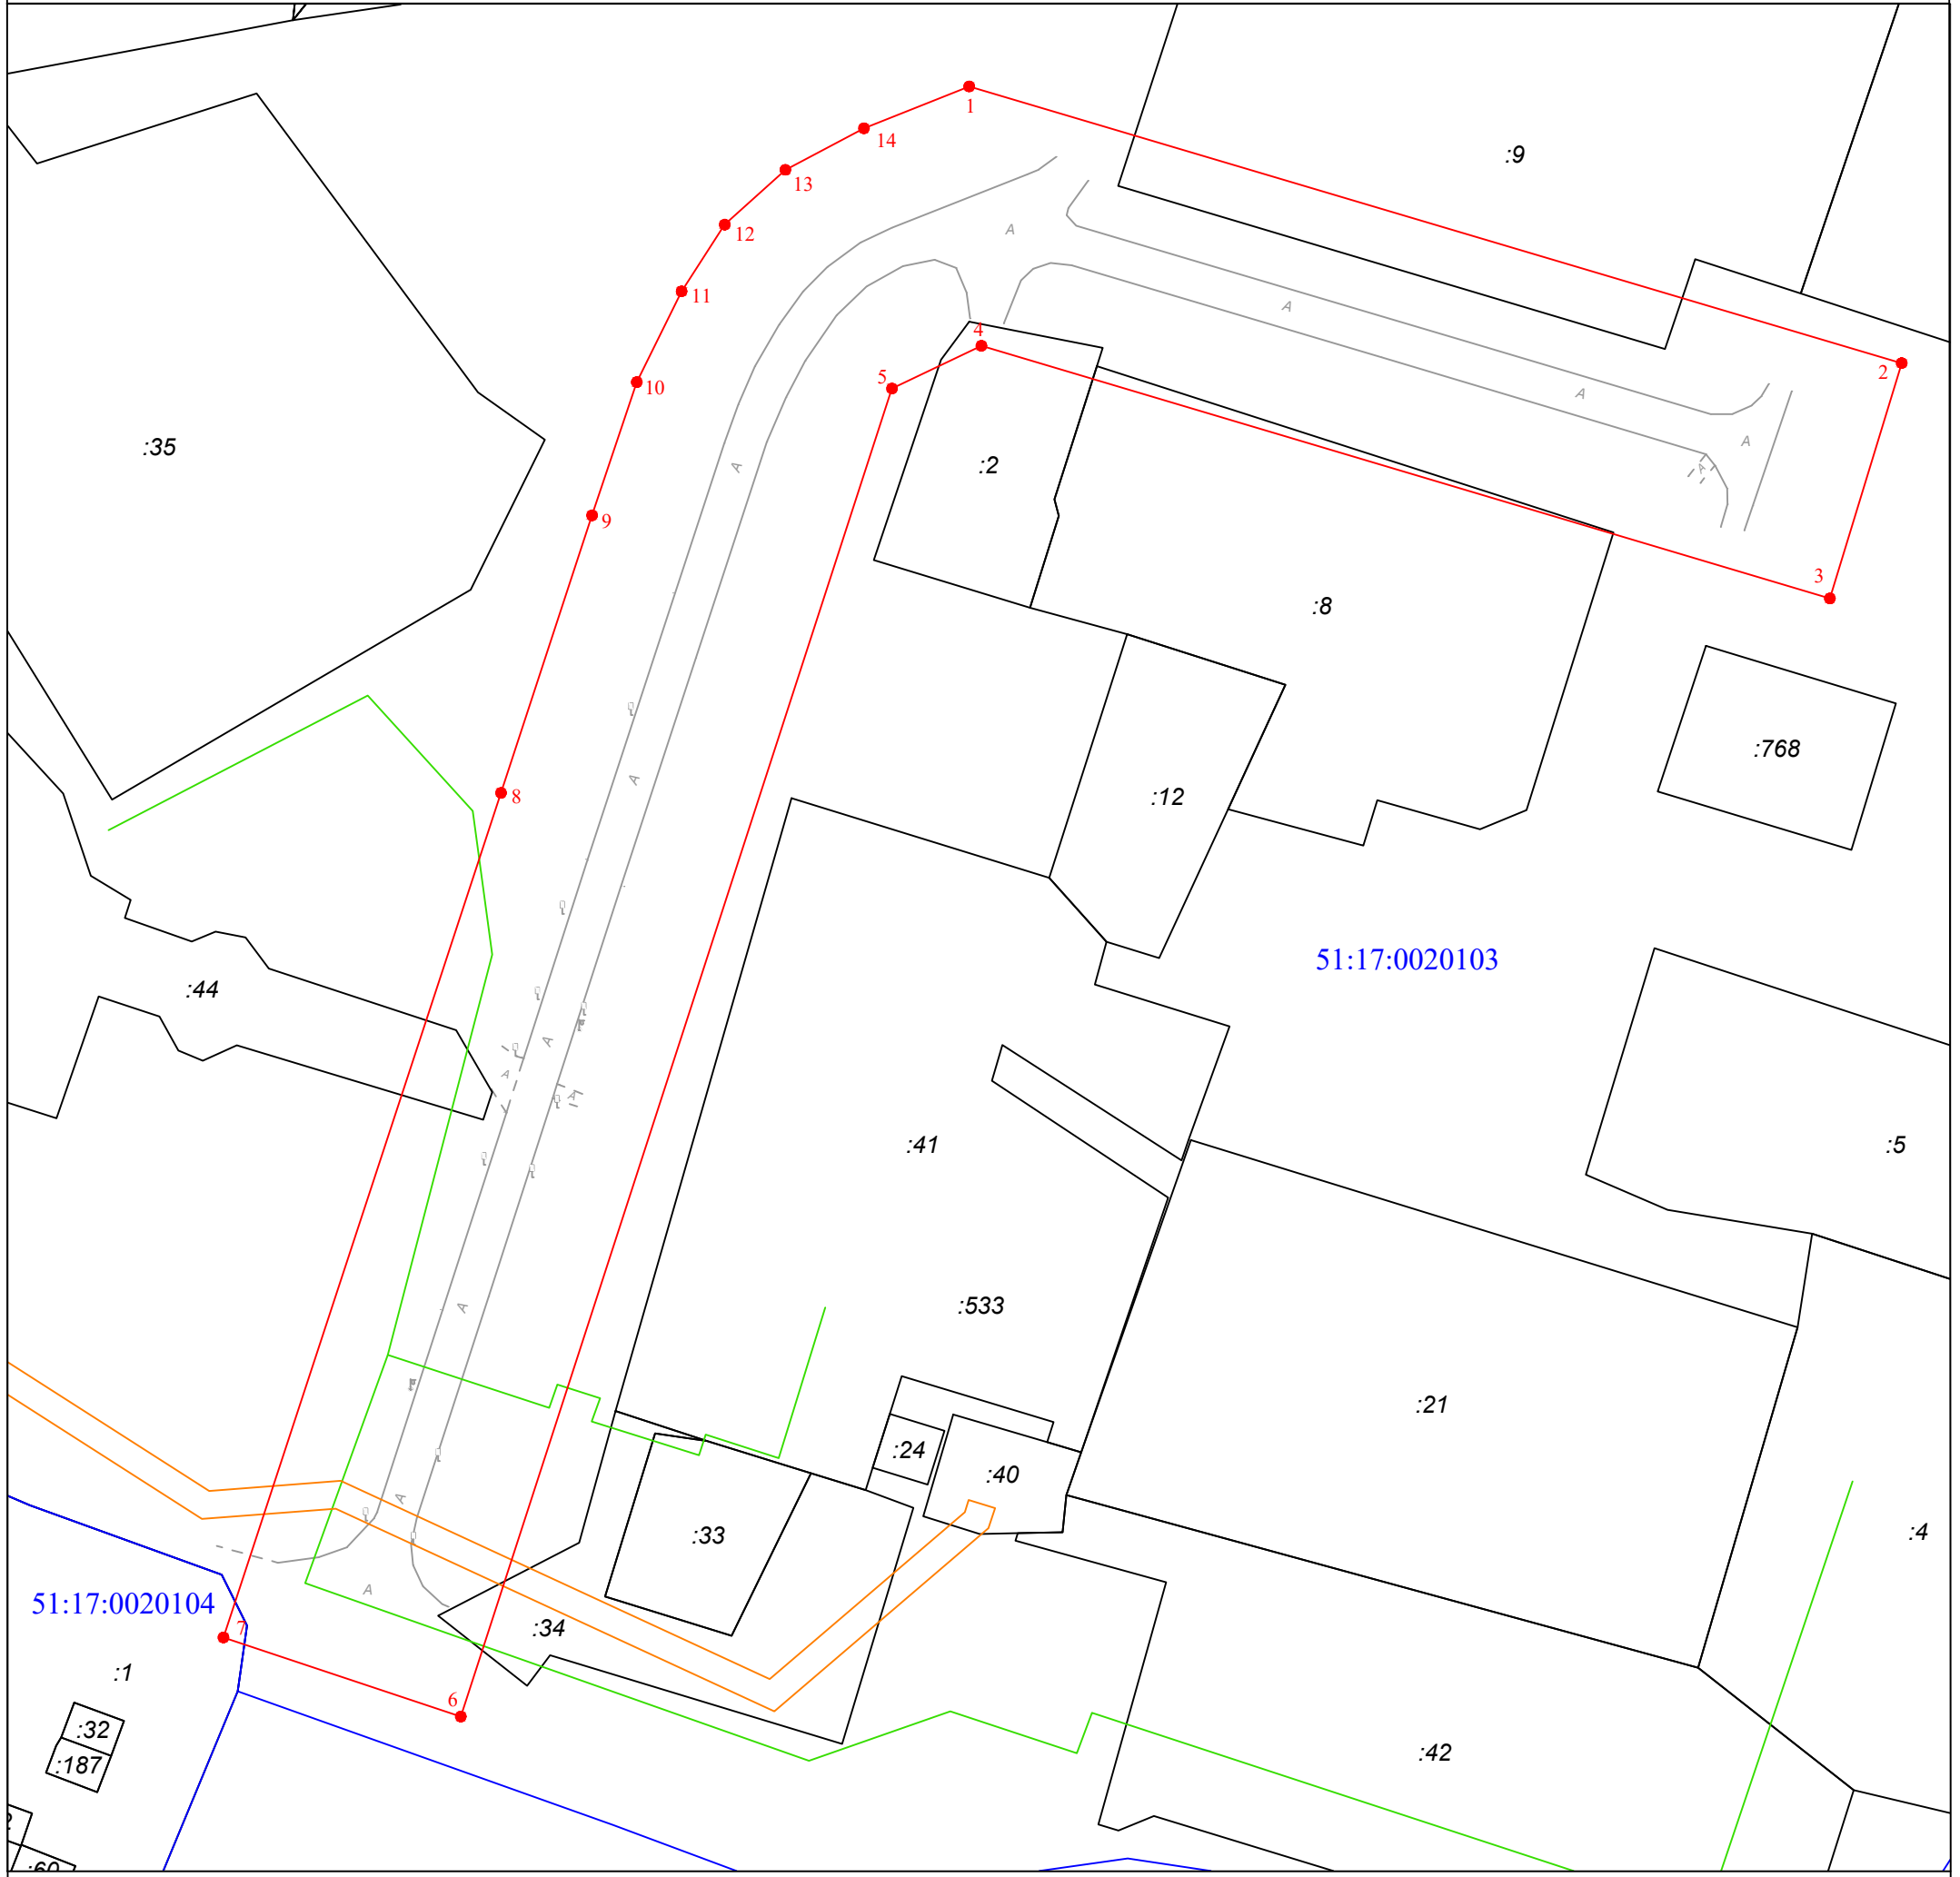

Масштаб 1:1000

Местоположение: Мурманская область, муниципальный округ город Кировск, населенный пункт Титан

Условные обозначения:

- - граница публичного сервитута
- 1 - характерная точка границы
- 51:17:0020103 - номера кадастровых кварталов
- 51:17:0020104 - номера кадастровых кварталов
- - граница кадастрового квартала
- - сооружение
- - зона с особыми условиями использования территории

Площадь границ публичного сервитута 13 395 кв.м.					
Обозначение характерных точек границ	Координаты, МСК-51		Обозначение характерных точек границ	Координаты, МСК-51	
	X	Y		X	Y
1	487001.61	1468530.53	8	486898.74	1468462.40
2	486961.32	1468666.23	9	486939.14	1468475.64
3	486927.06	1468655.78	10	486958.55	1468482.15
4	486963.84	1468532.30	11	486971.78	1468488.67
5	486957.60	1468519.29	12	486981.47	1468494.96
6	486764.26	1468456.54	13	486989.46	1468503.77
7	486775.78	1468421.99	14	486995.52	1468515.21

Кадастровые номера земельных участков,
по которым проходит зона публичного сервитута:

51:17:0020103:9, 51:17:0020103:8, 51:17:0020103:2,
51:17:0020103:34, 51:17:0000000:14, 51:17:0020103:44