


**СХЕМА
границ публичного сервитута**

Лист №2

**Приложение
к Постановлению Администрации
муниципального округа город Кировск с
подведомственной территорией Мурманской области
№ 1594 от 11.11. 2024 г.**

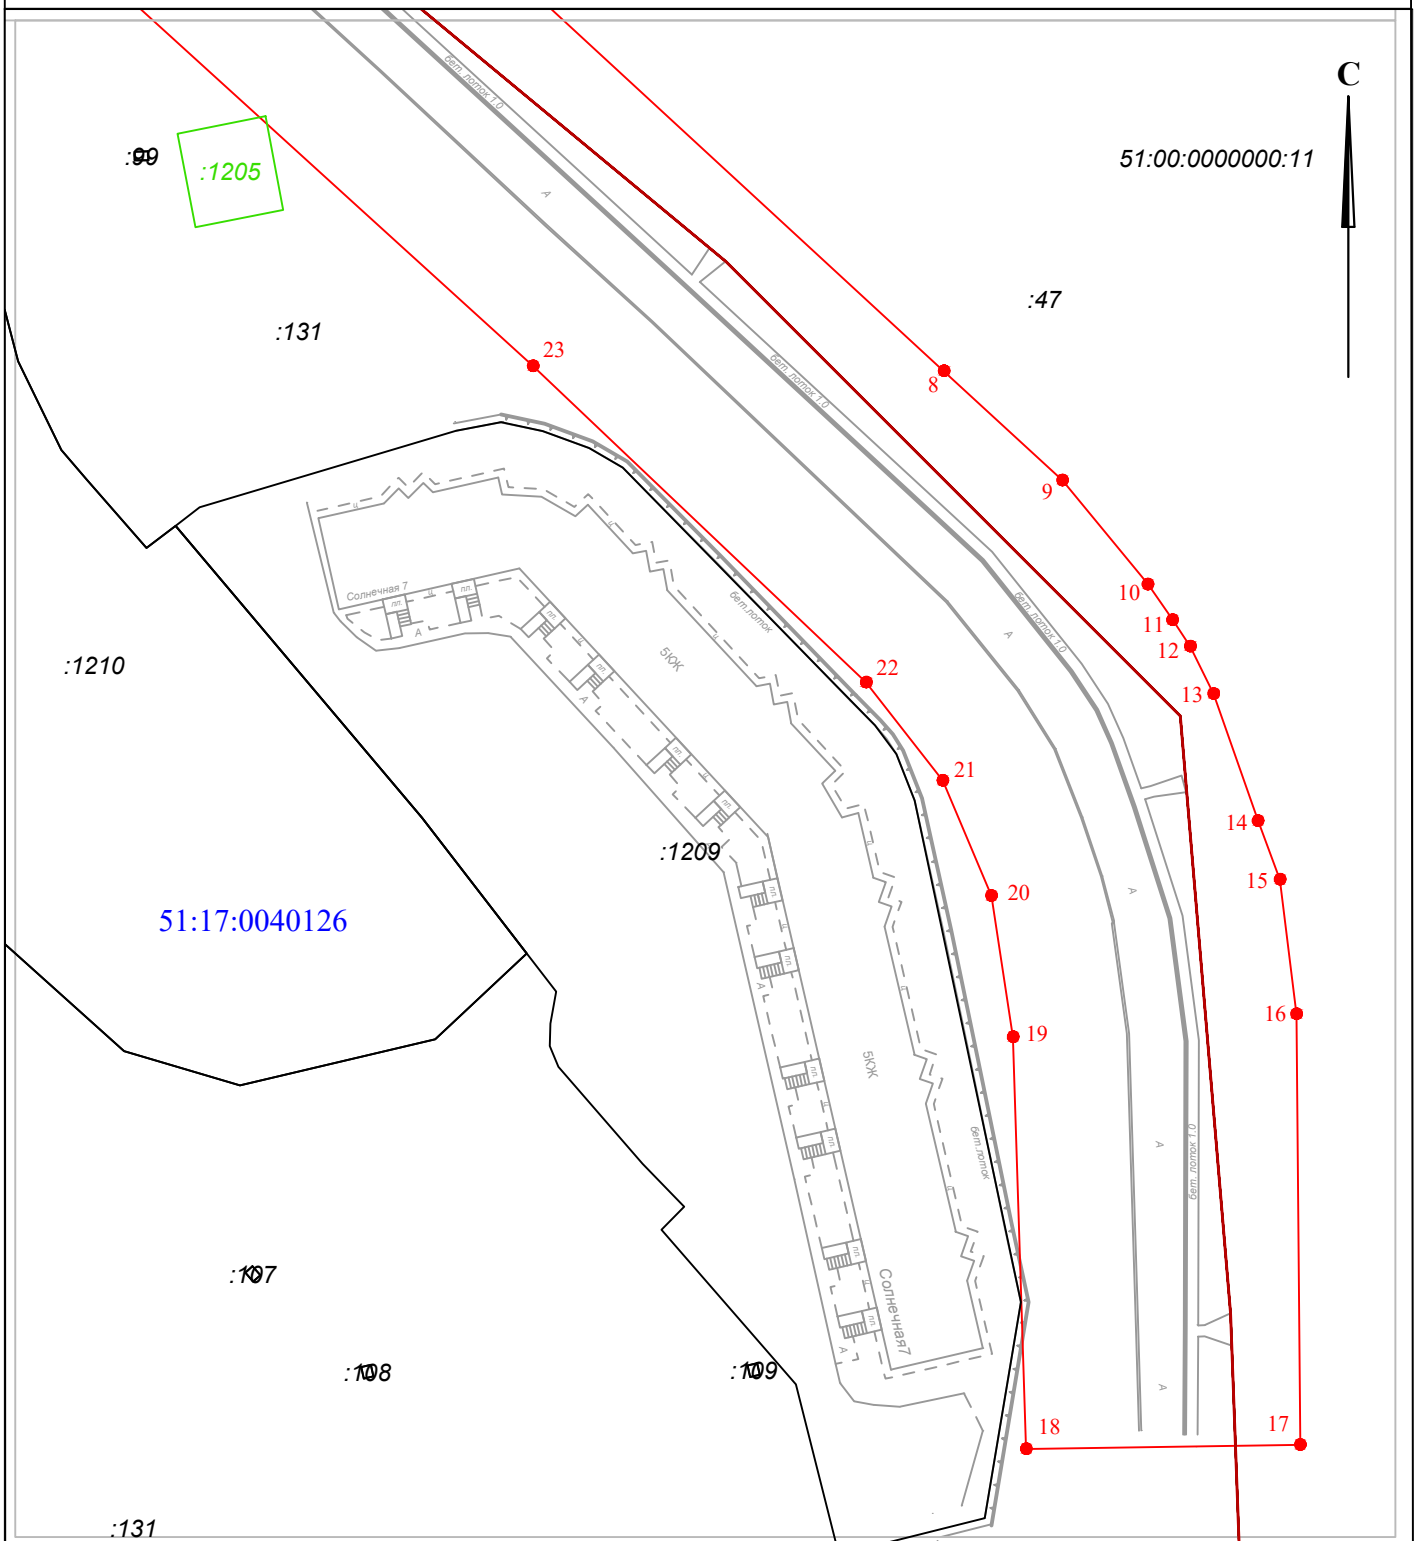

Масштаб 1:1000

Кадастровые номера земельных участков, по которым проходит зона публичного сервитута:

51:16:0000000:19, 51:16:0000000:5422, 51:16:0000000:55, 51:17:0040126:19, 51:00:0000000:11,
51:17:0040126:131