


**СХЕМА  
границ публичного сервитута**

**Лист №1**

**Приложение  
к Постановлению Администрации  
муниципального округа город Кировск с  
подведомственной территорией Мурманской области  
№ 1595 от 11.11. 2024 г.**

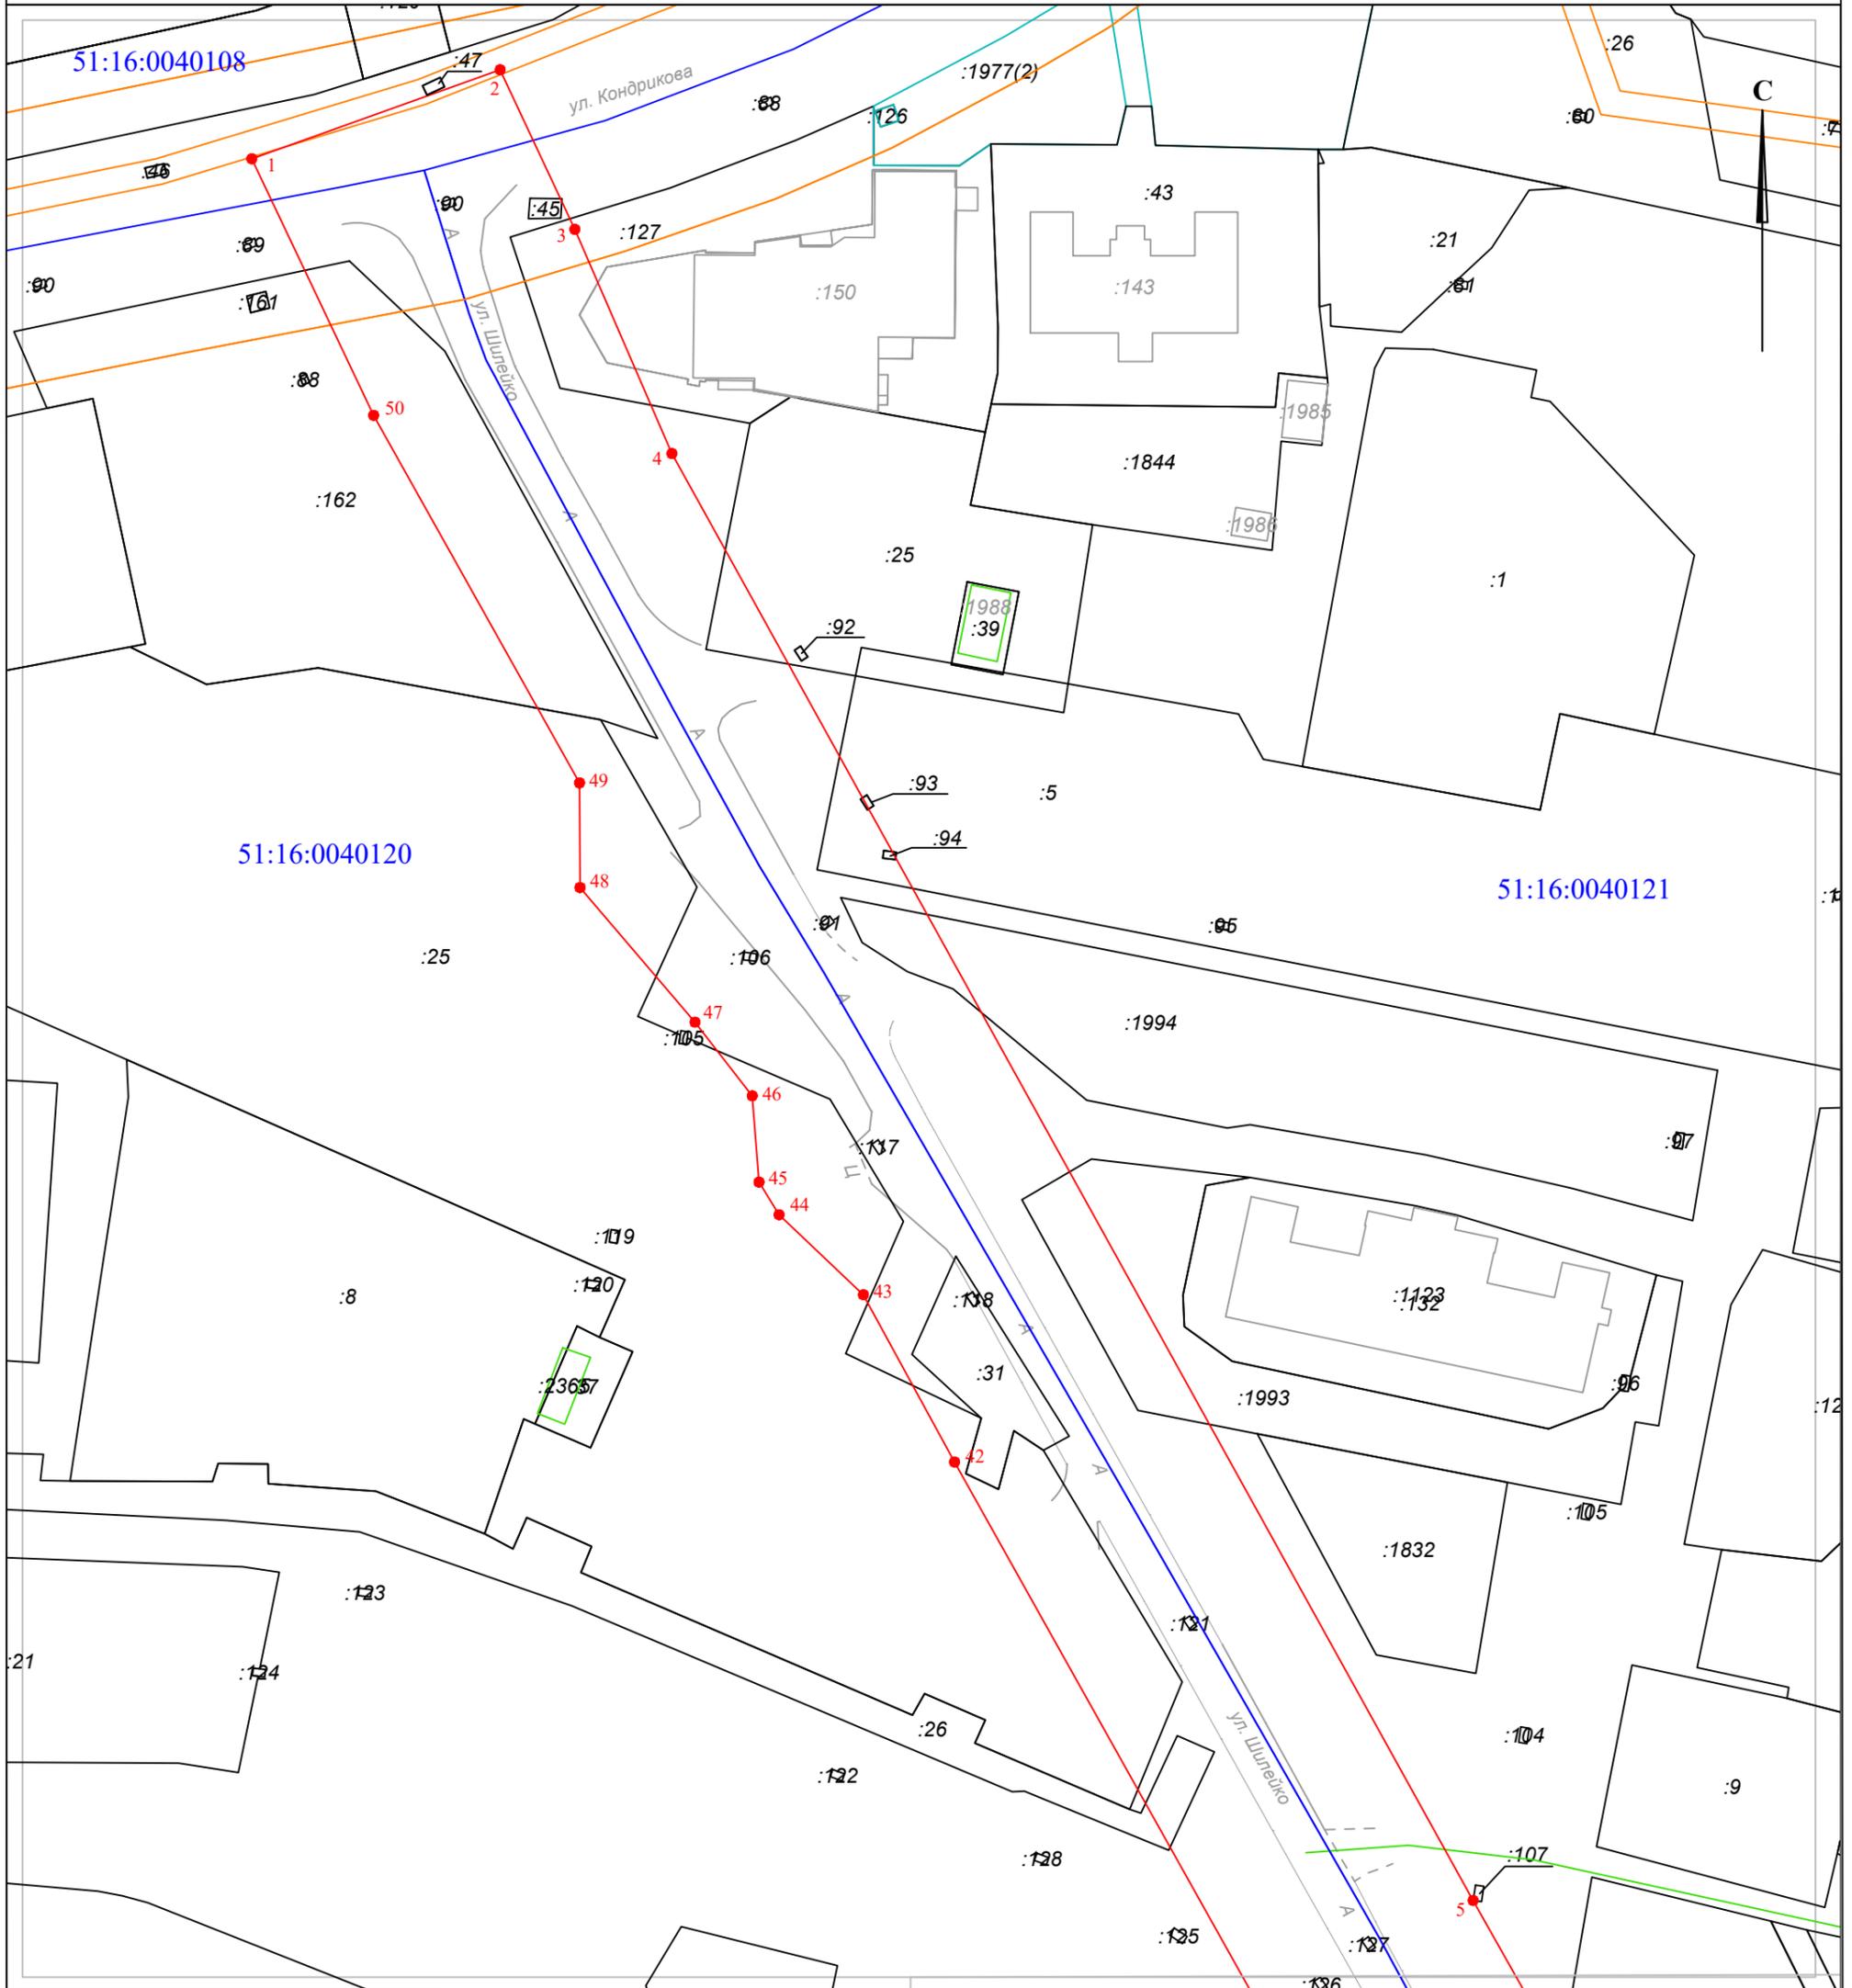

Масштаб 1:1000

**Местоположение:** Российская Федерация, Мурманская область, муниципальный округ город Кировск, город Кировск

*Условные обозначения:*

- - граница публичного сервитута
- 1 - характерная точка границы
- 51:16:0040120  
51:16:0040121 - номера кадастровых кварталов
- - граница кадастровых кварталов
- - граница зоны с особыми условиями использования территории
- - сооружение