


**СХЕМА
границ публичного сервитута**

Лист №1

**Приложение
к Постановлению Администрации
муниципального округа город Кировск с
подведомственной территорией Мурманской области
№ _____ от _____ 2024 г.**

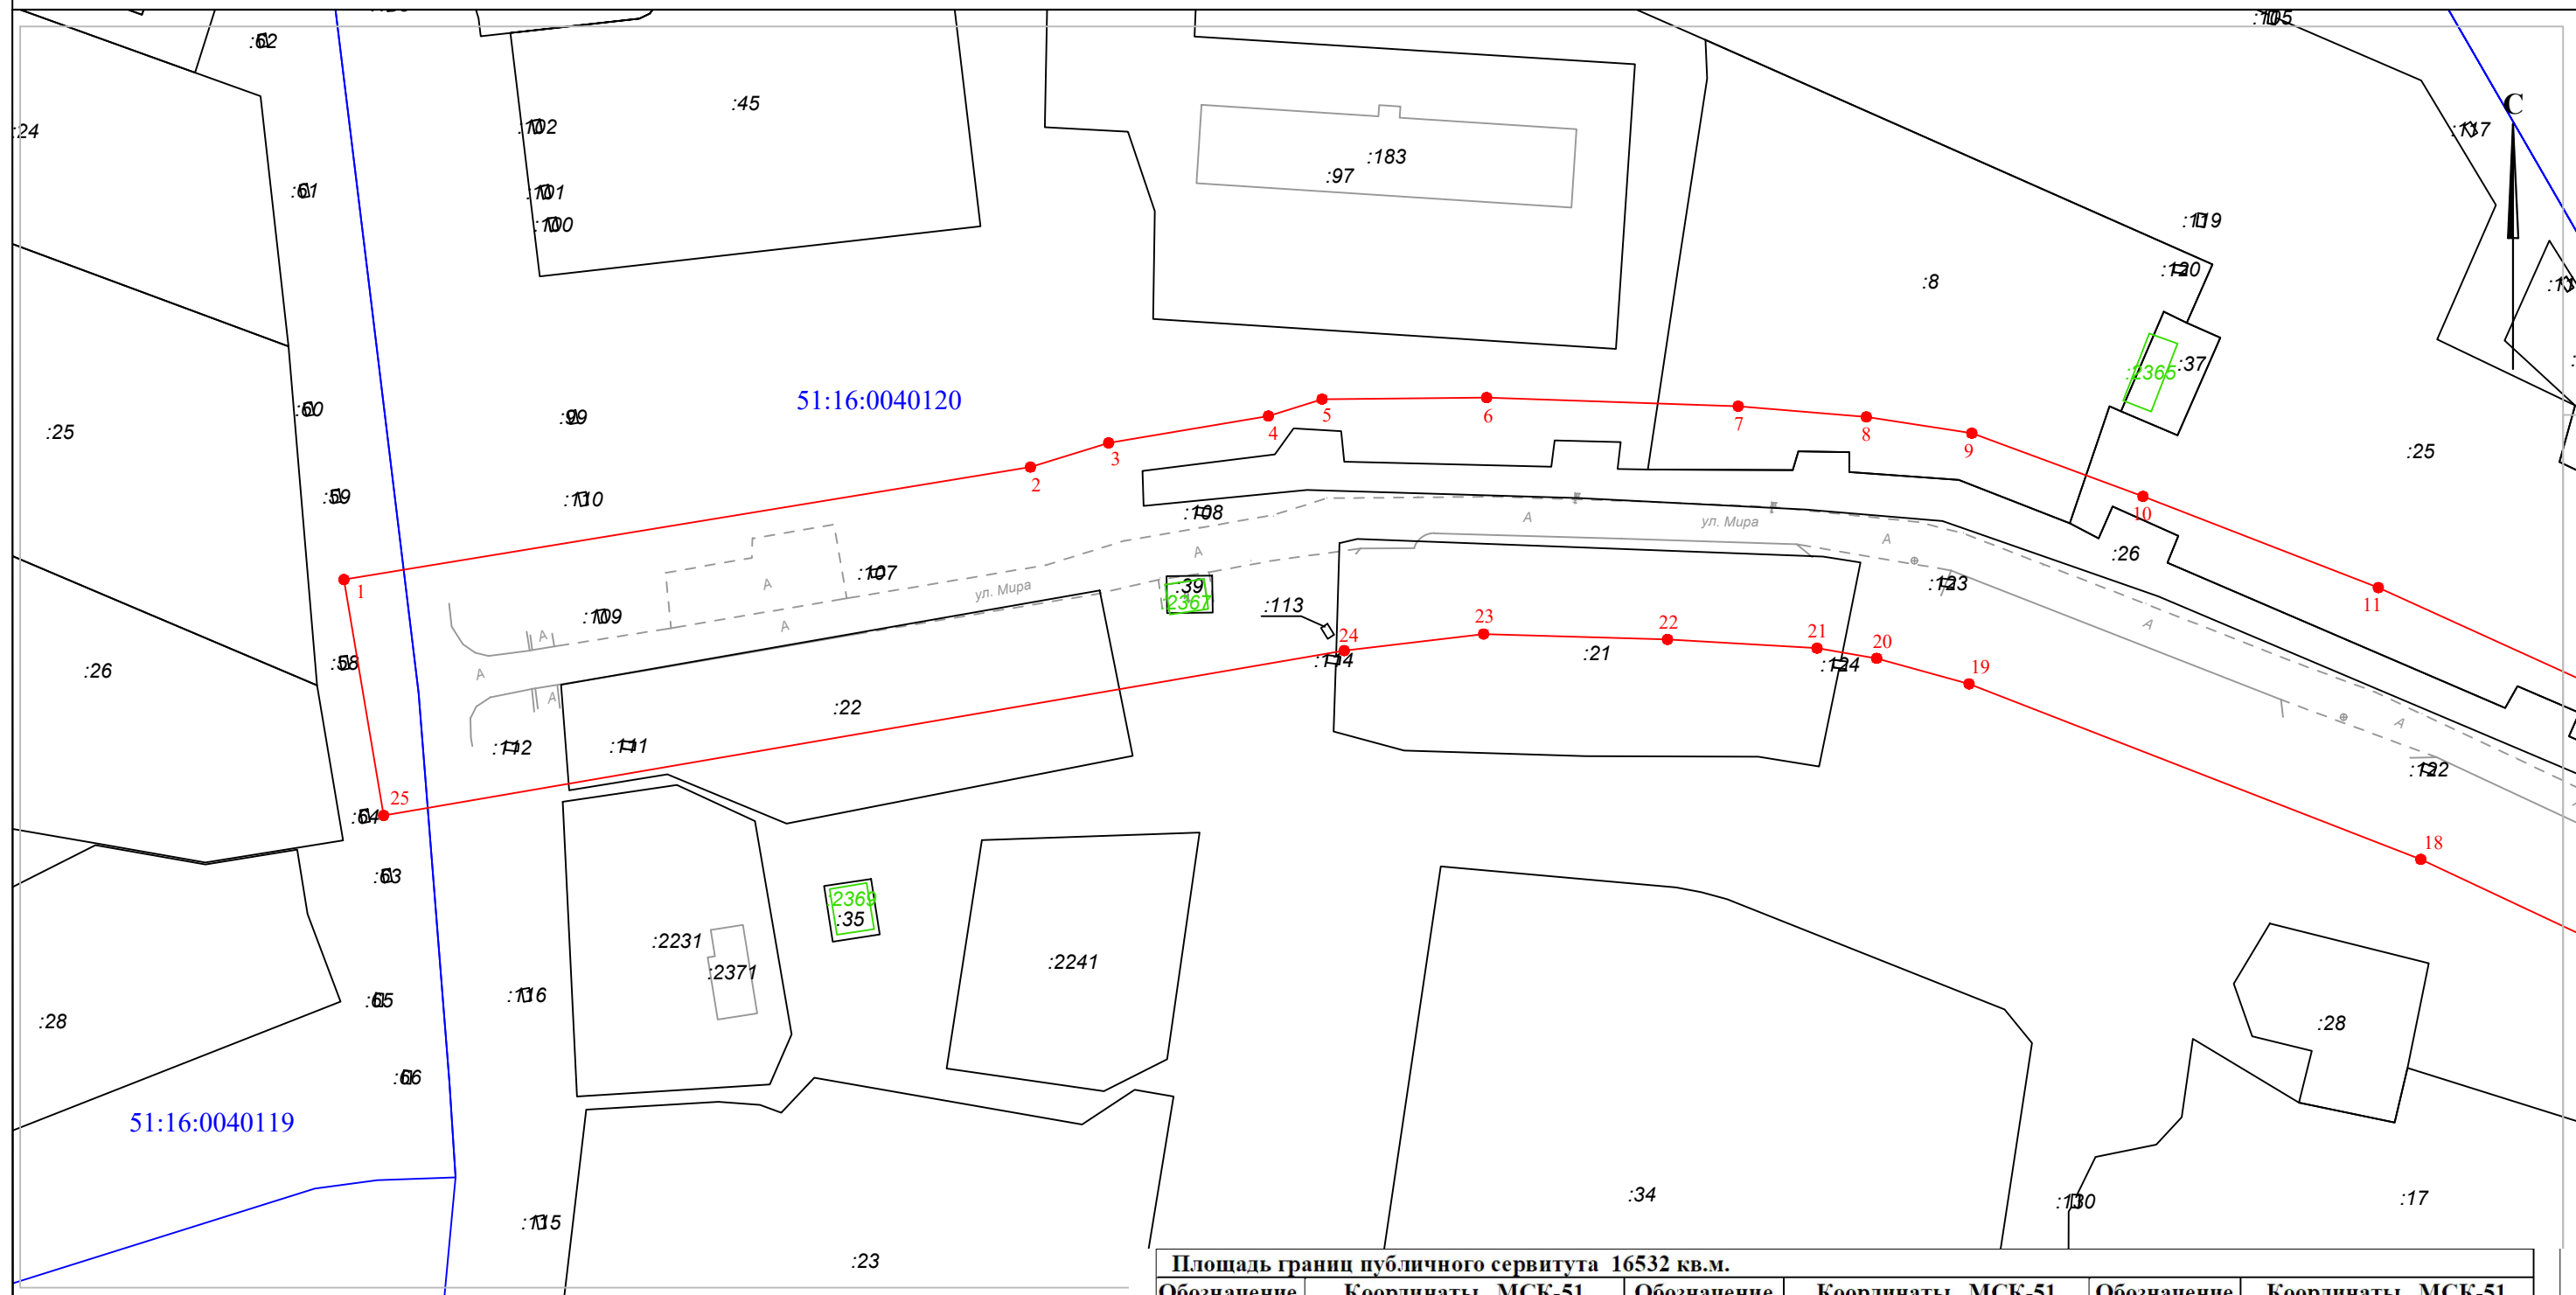

Масштаб 1:1000

Местоположение: Мурманская область, г. Кировск, улица Мира

Условные обозначения:

- - граница публичного сервитута
- 1 - характерная точка границы
- 51:16:0010120 - номер кадастрового квартала
- - граница кадастрового квартала
- - сооружение

Площадь границ публичного сервитута 16532 кв.м.								
Обозначение характерных точек границ	Координаты, МСК-51		Обозначение характерных точек границ	Координаты, МСК-51		Обозначение характерных точек границ	Координаты, МСК-51	
	X	Y		X	Y		X	Y
1	492848.14	1469744.43	10	492860.72	1470016.57	19	492832.36	1469990.28
2	492865.16	1469848.29	11	492846.94	1470052.18	20	492836.24	1469976.29
3	492868.82	1469860.12	12	492814.63	1470123.26	21	492837.77	1469967.27
4	492872.89	1469884.28	13	492803.98	1470136.50	22	492839.11	1469944.65
5	492875.44	1469892.40	14	492754.11	1470185.97	23	492839.92	1469916.84
6	492875.67	1469917.29	15	492729.29	1470160.88	24	492837.40	1469895.75
7	492874.37	1469955.35	16	492776.17	1470115.23	25	492812.48	1469750.43
8	492872.75	1469974.73	17	492785.00	1470103.03			
9	492870.28	1469990.69	18	492805.85	1470058.60			