


**СХЕМА
границ публичного сервитута**

Лист №2

Приложение

**к Постановлению Администрации
муниципального округа город Кировск с
подведомственной территорией Мурманской области**

№ _____ от _____ 2024 г.

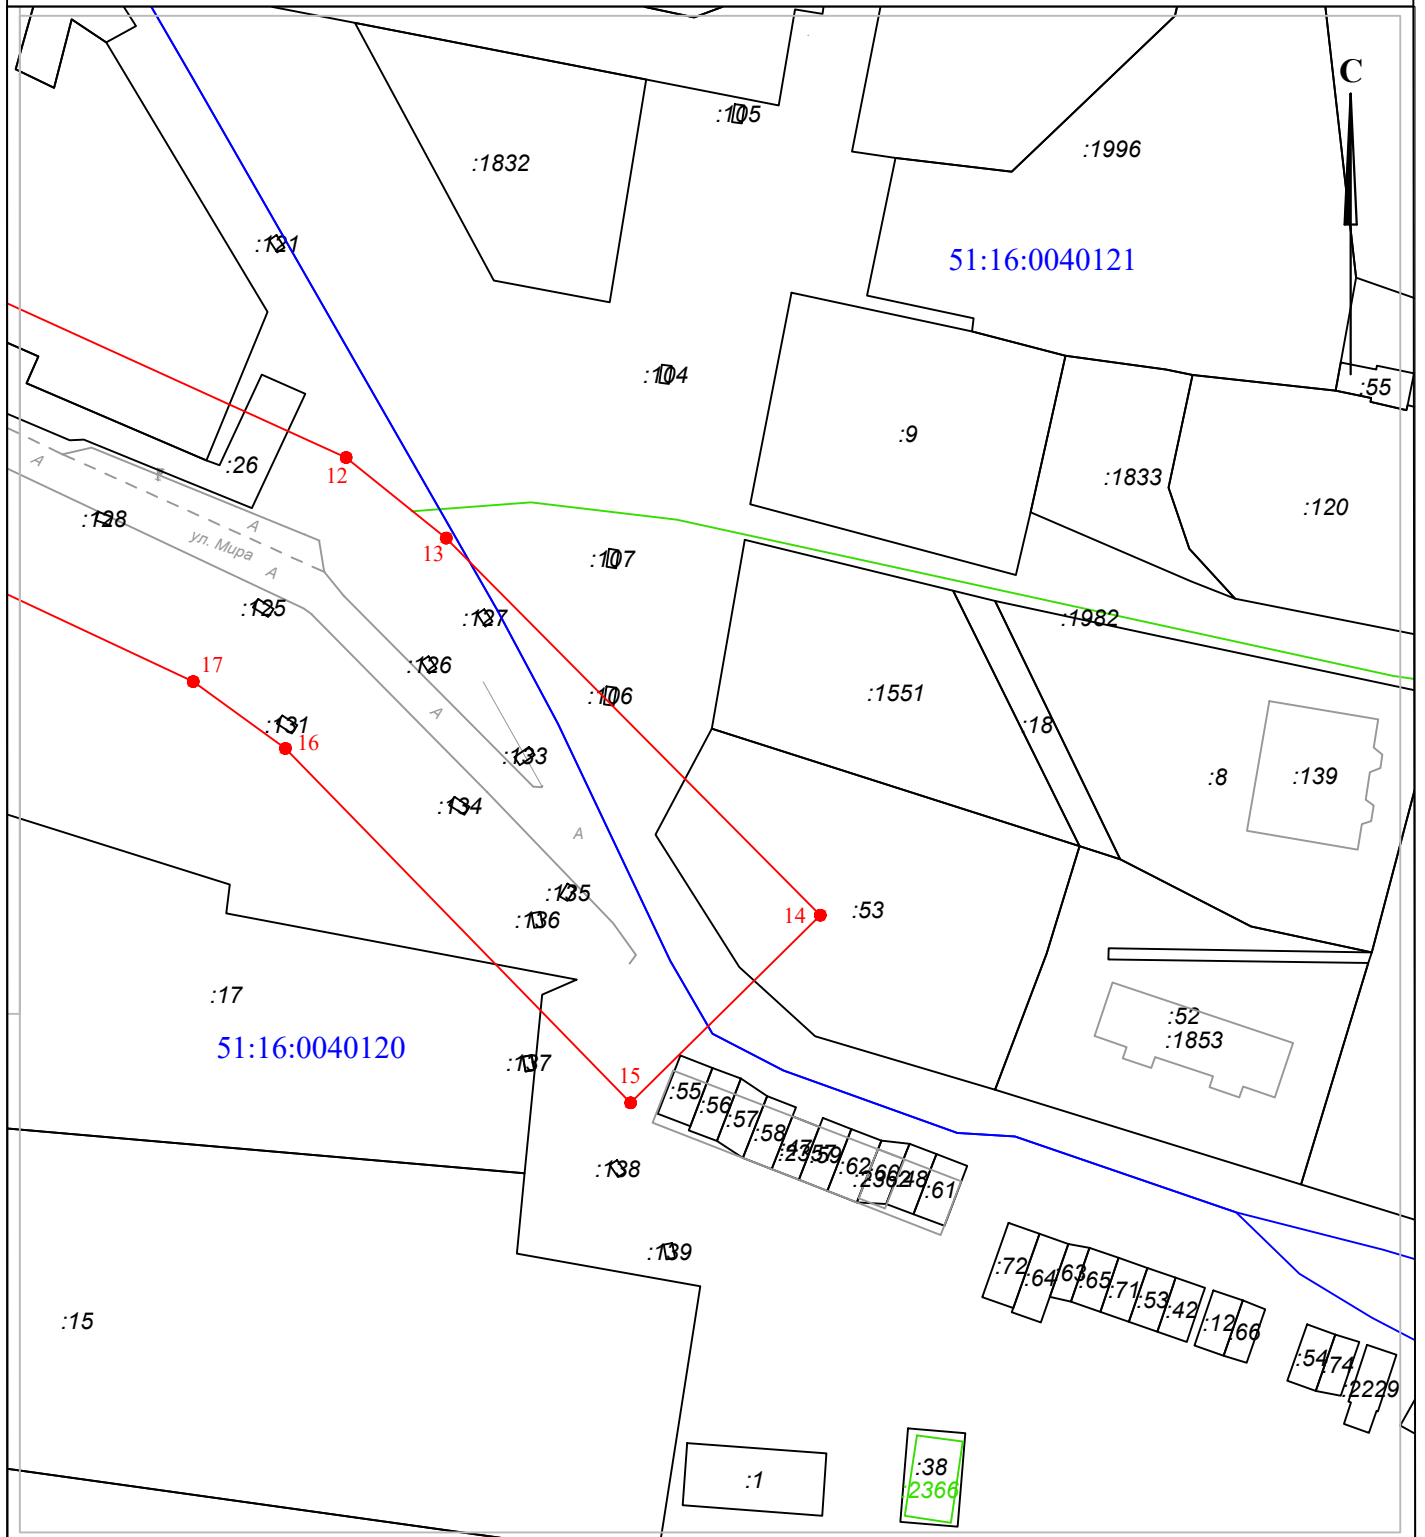

Масштаб 1:1000

Кадастровые номера земельных участков, по которым проходит зона публичного сервитута:

51:16:0000000:19, 51:16:0040120:26, 51:16:0040120:8, 51:16:0040120:25, 51:16:0040121:53,
51:16:0040120:17, 51:16:0040120:21, 51:16:0040120:39, 51:16:0040120:22