


Приложение

СХЕМА
границ публичного сервитута

к Постановлению Администрации
муниципального округа город Кировск с
подведомственной территорией Мурманской области
№ 1889 от 25. 12. 2024 г.

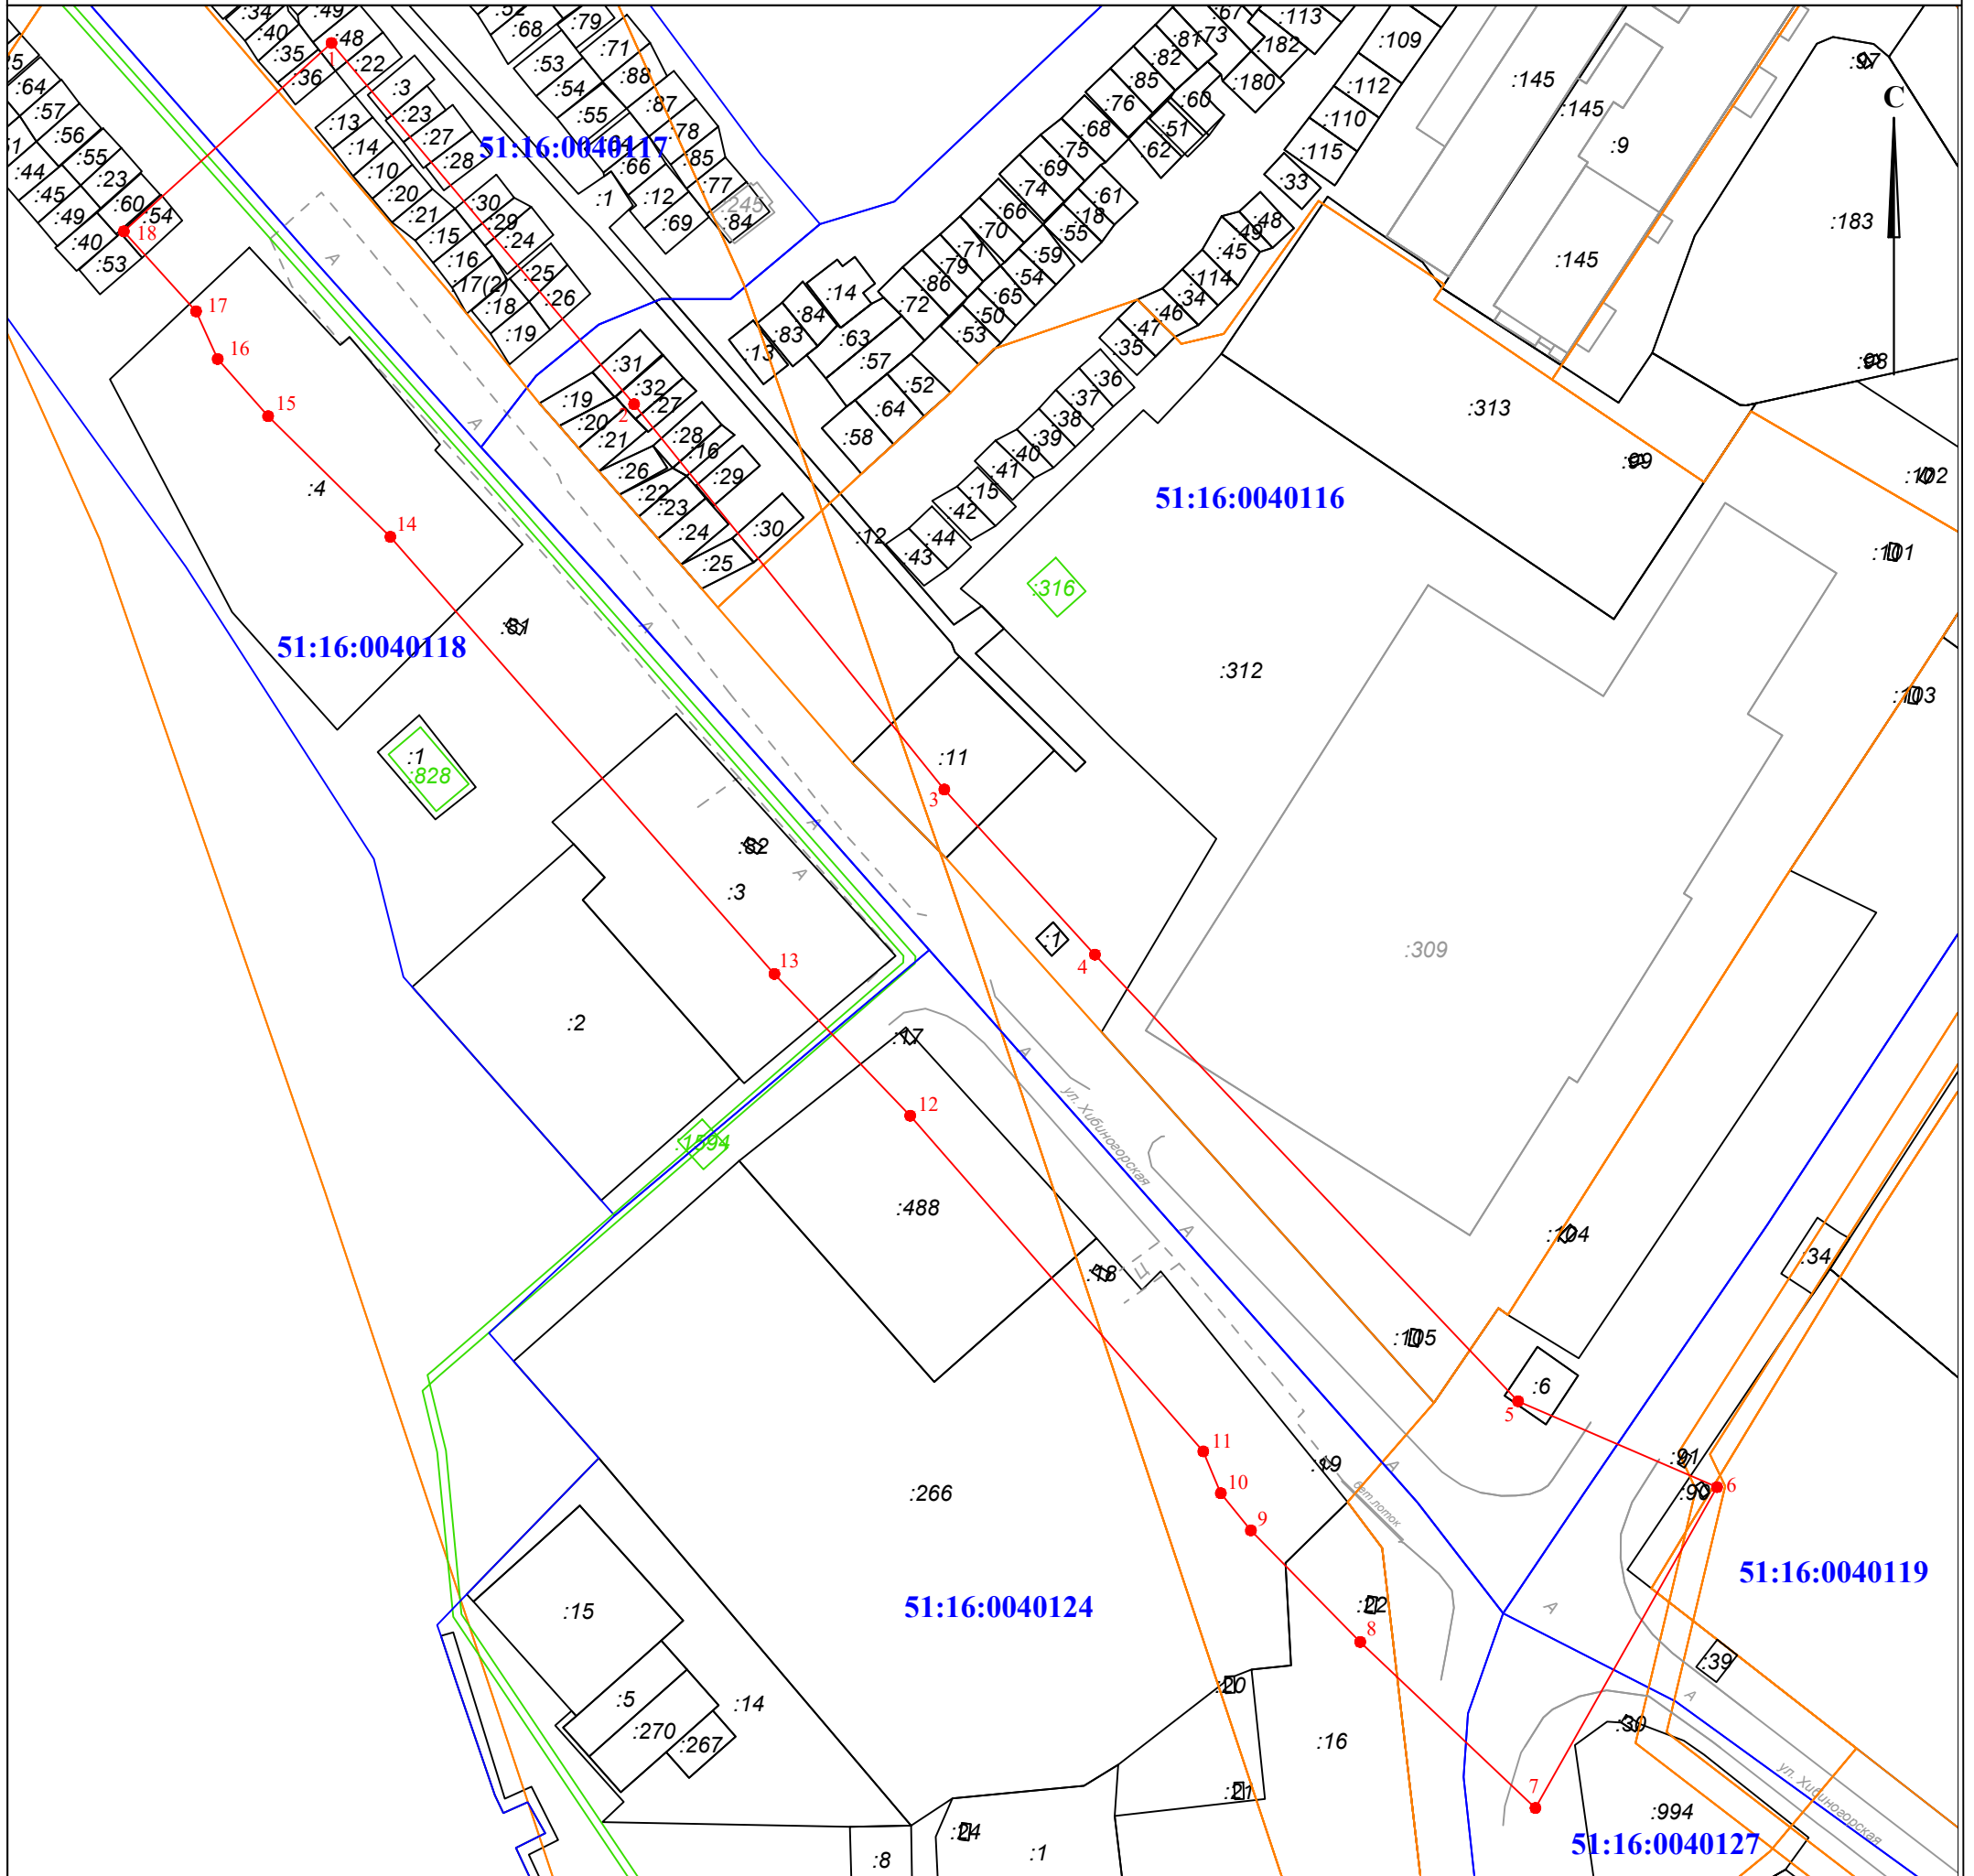

Масштаб 1:1000

Местоположение: Российская Федерация, Мурманская область, муниципальный округ город Кировск, город Кировск

Площадь границ публичного сервитута 11 707 кв.м.					
Обозначение характерных точек границ	Координаты, МСК-51		Обозначение характерных точек границ	Координаты, МСК-51	
	X	Y		X	Y
1	492950.97	1469018.31	10	492741.35	1469146.81
2	492898.75	1469062.03	11	492747.39	1469144.28
3	492843.08	1469106.86	12	492795.92	1469101.93
4	492819.21	1469128.62	13	492816.42	1469082.31
5	492754.66	1469189.76	14	492879.59	1469026.81
6	492742.23	1469218.51	15	492897.02	1469009.14
7	492695.86	1469192.27	16	492905.30	1469001.86
8	492719.87	1469166.95	17	492912.17	1468998.73
9	492735.97	1469151.15	18	492923.73	1468988.30

- Условные обозначения:*
- - граница публичного сервитута
 - 1 - характерная точка границы
 - 51:16:0040116
51:16:0040124 - номера кадастровых кварталов
 - - граница кадастровых кварталов
 - - граница зоны с особыми условиями использования территории
 - - сооружение