

Обозначение измененной территориальной зоны на схеме: ИТ-2

Категория земель: земли промышленности, энергетики, транспорта, связи, радиовещания, телевидения, информатики, земли для обеспечения космической деятельности, земли обороны, безопасности и земли иного специального назначения, кадастровый квартал 51:17:0040110.


Условные обозначения:

- ИТ-2 - измененная территориальная зона;  
 1, 2, 3... - поворотные точки, измененные границы территориальной зоны ИТ-2.

Каталог координат МСК-51

№	X	Y
1	489155,22	1464814,57
2	489077,22	1464815,79
3	489057,22	1464816,10
4	488388,82	1464906,22
5	488363,82	1465024,45
6	488231,63	1465599,20
7	488297,48	1465810,35
8	488231,44	1465994,28
9	487898,39	1466921,88
10	488148,70	1467054,32
11	488021,74	1467344,50
12	488075,08	1467333,08
13	488126,44	1467324,94
14	488053,89	1467559,05
15	487869,54	1468186,69
16	487855,41	1468235,38
17	487996,55	1468282,04
18	488002,87	1468129,83
19	488033,01	1468038,67
20	488036,84	1468012,05
21	488051,63	1467909,66
22	488102,57	1467809,23
23	488229,51	1467845,02
24	488258,64	1467689,77
25	488351,32	1467151,38


№	X	Y
26	488432,82	1466878,67
27	488529,54	1466405,14
28	488825,17	1466477,47
29	488833,87	1466501,08
30	488908,04	1466284,02
31	488976,30	1466046,99
32	489100,38	1465638,11
33	489101,96	1465606,69
34	489175,84	1465111,30
35	489173,84	1465025,32
1	489155,22	1464814,57

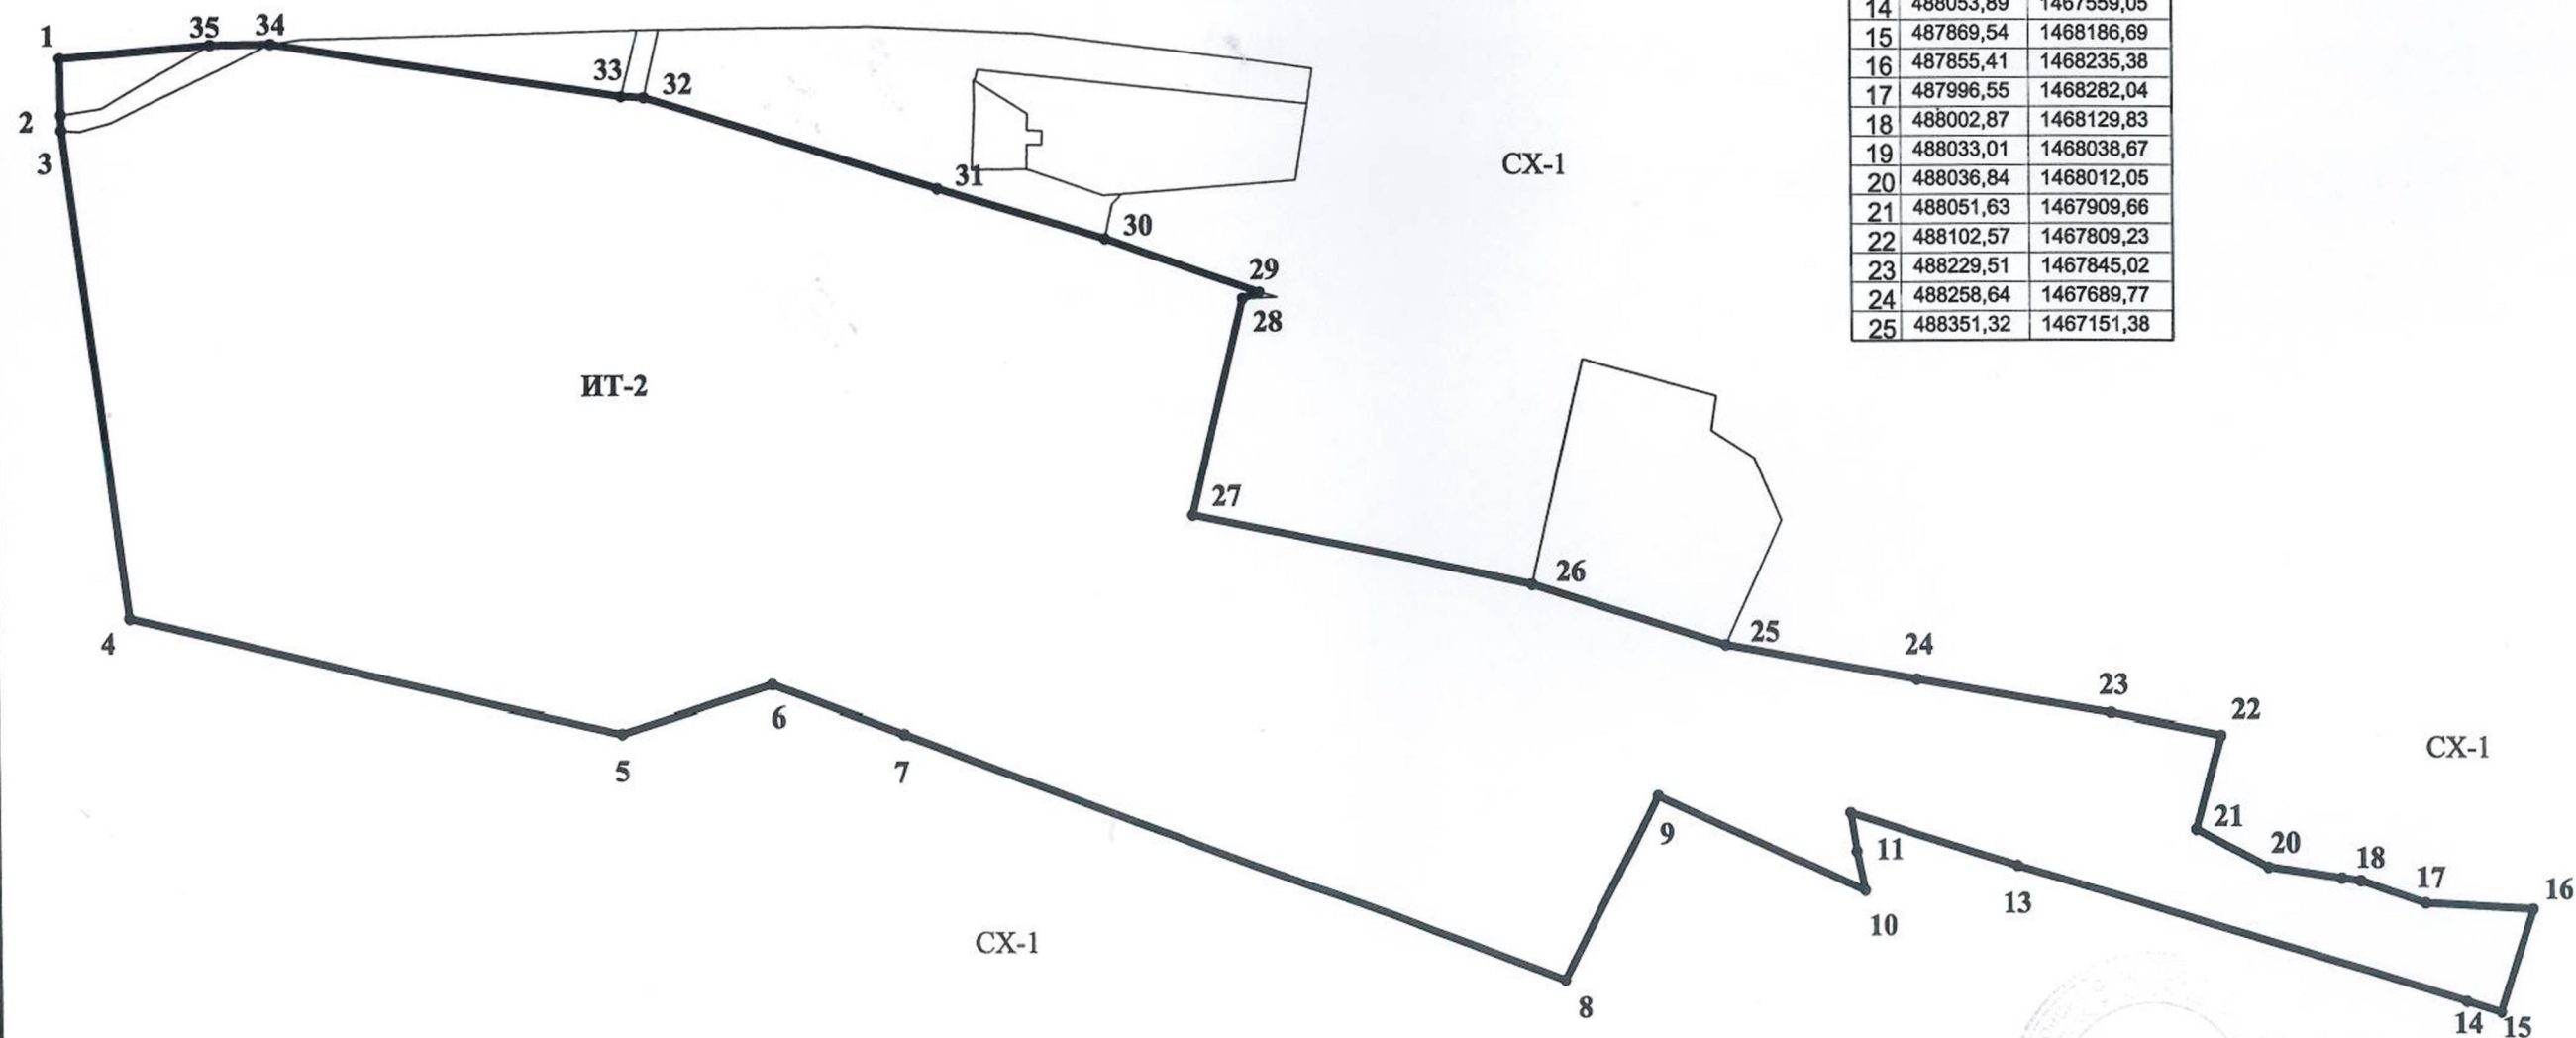

Начальник отдела архитектуры и градостроительства  
 администрации города Кировска

Л. Н. ВИНОГРАДОВА



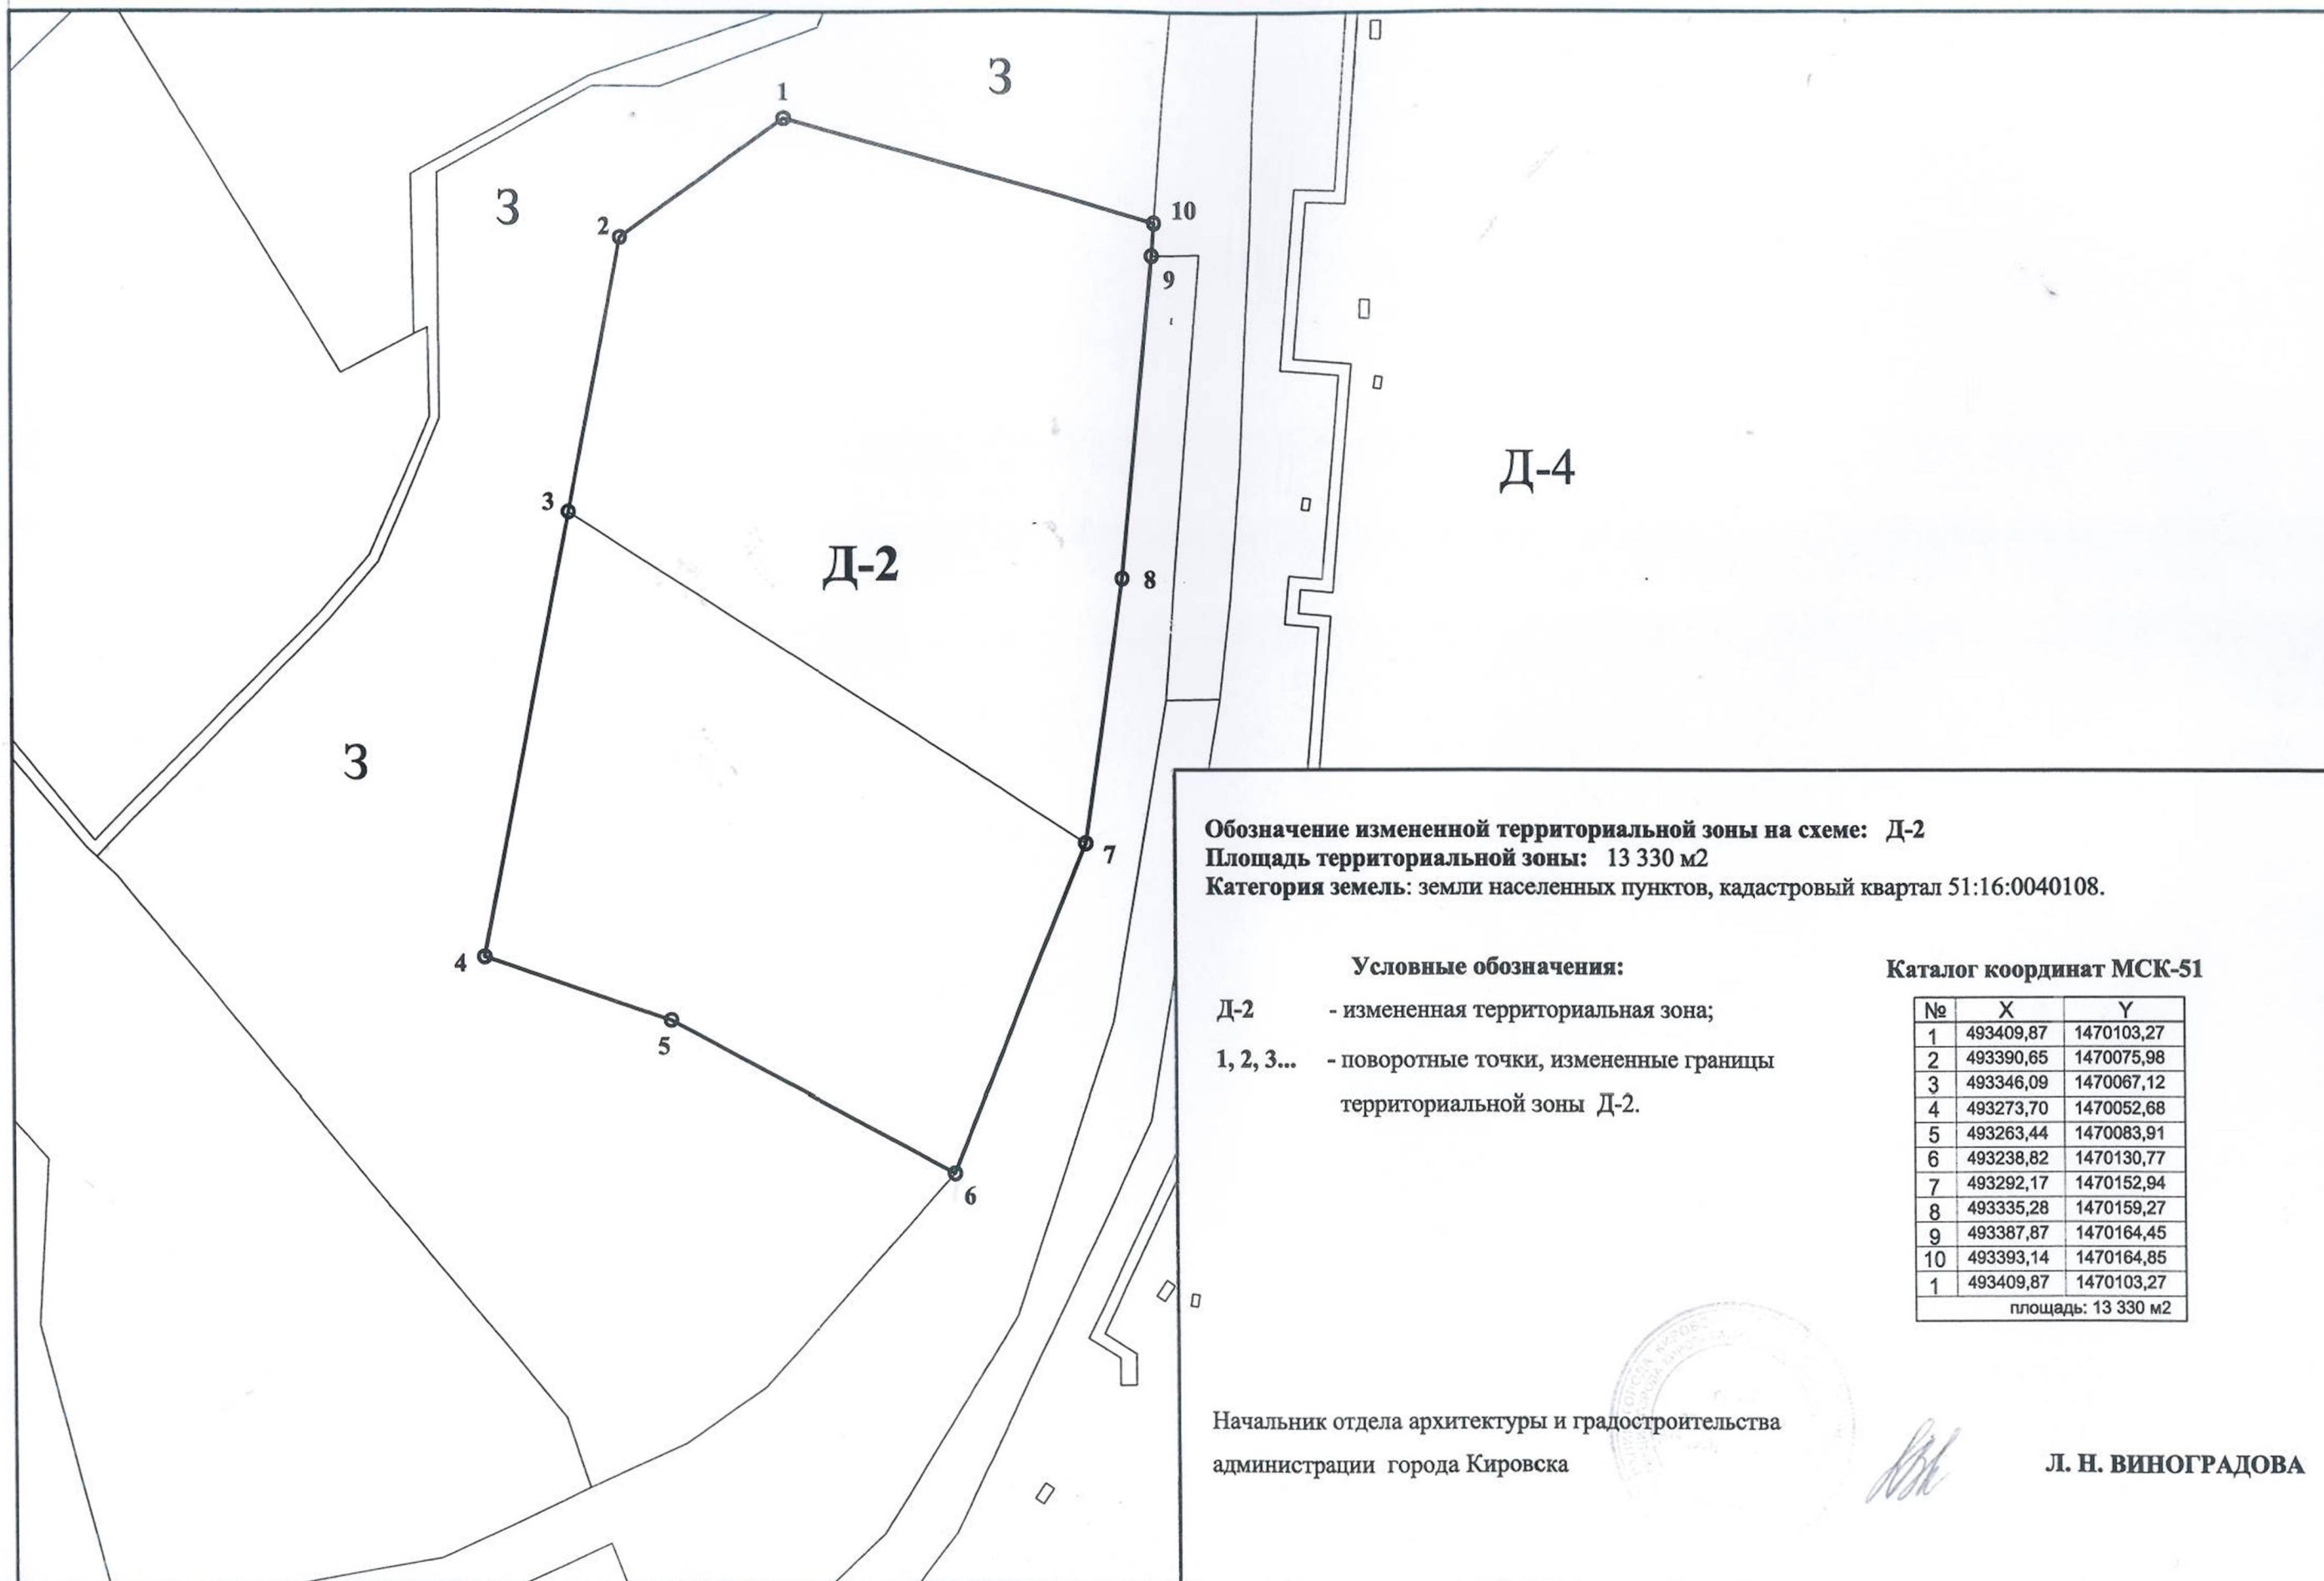

Обозначение измененной территориальной зоны на схеме: Д-2  
 Площадь территориальной зоны: 13 330 м<sup>2</sup>  
 Категория земель: земли населенных пунктов, кадастровый квартал 51:16:0040108.

Условные обозначения:

- Д-2 - измененная территориальная зона;
- 1, 2, 3... - поворотные точки, измененные границы территориальной зоны Д-2.

Каталог координат МСК-51

№	X	Y
1	493409,87	1470103,27
2	493390,65	1470075,98
3	493346,09	1470067,12
4	493273,70	1470052,68
5	493263,44	1470083,91
6	493238,82	1470130,77
7	493292,17	1470152,94
8	493335,28	1470159,27
9	493387,87	1470164,45
10	493393,14	1470164,85
1	493409,87	1470103,27

площадь: 13 330 м<sup>2</sup>


Начальник отдела архитектуры и градостроительства  
 администрации города Кировска

Л. Н. ВИНОГРАДОВА



Каталог координат МСК-51

№	X	Y
1	492285,68	1468978,44
2	492243,90	1469073,51
3	492202,87	1469074,15
4	492202,06	1469068,85
5	492200,16	1469068,88
6	492192,46	1469069
7	492192,55	1469074,88
8	492151,54	1469076,05
9	492116,90	1469096,12
10	492112,27	1469089,77
11	492105,35	1469094,98
12	492107,87	1469100,16
13	492098,65	1469104,95
14	492102,98	1469112,39
15	492060,69	1469134,27
16	492023,81	1469146,98
17	492014,18	1469147,46
18	492009,18	1469148,24
19	492002,47	1469147,91
20	491979,56	1469176,45
21	491977,51	1469174,80
22	491973,98	1469183,07
23	491972,03	1469187,88
24	491969,66	1469190,92
25	491968,50	1469192,43
26	491962,42	1469190,55
27	491889,42	1469158,65
28	491919,73	1469114,17
29	492109,18	1468973,66
30	492196,09	1468941,83
31	492298,31	1468955,18
1	492285,68	1468978,44

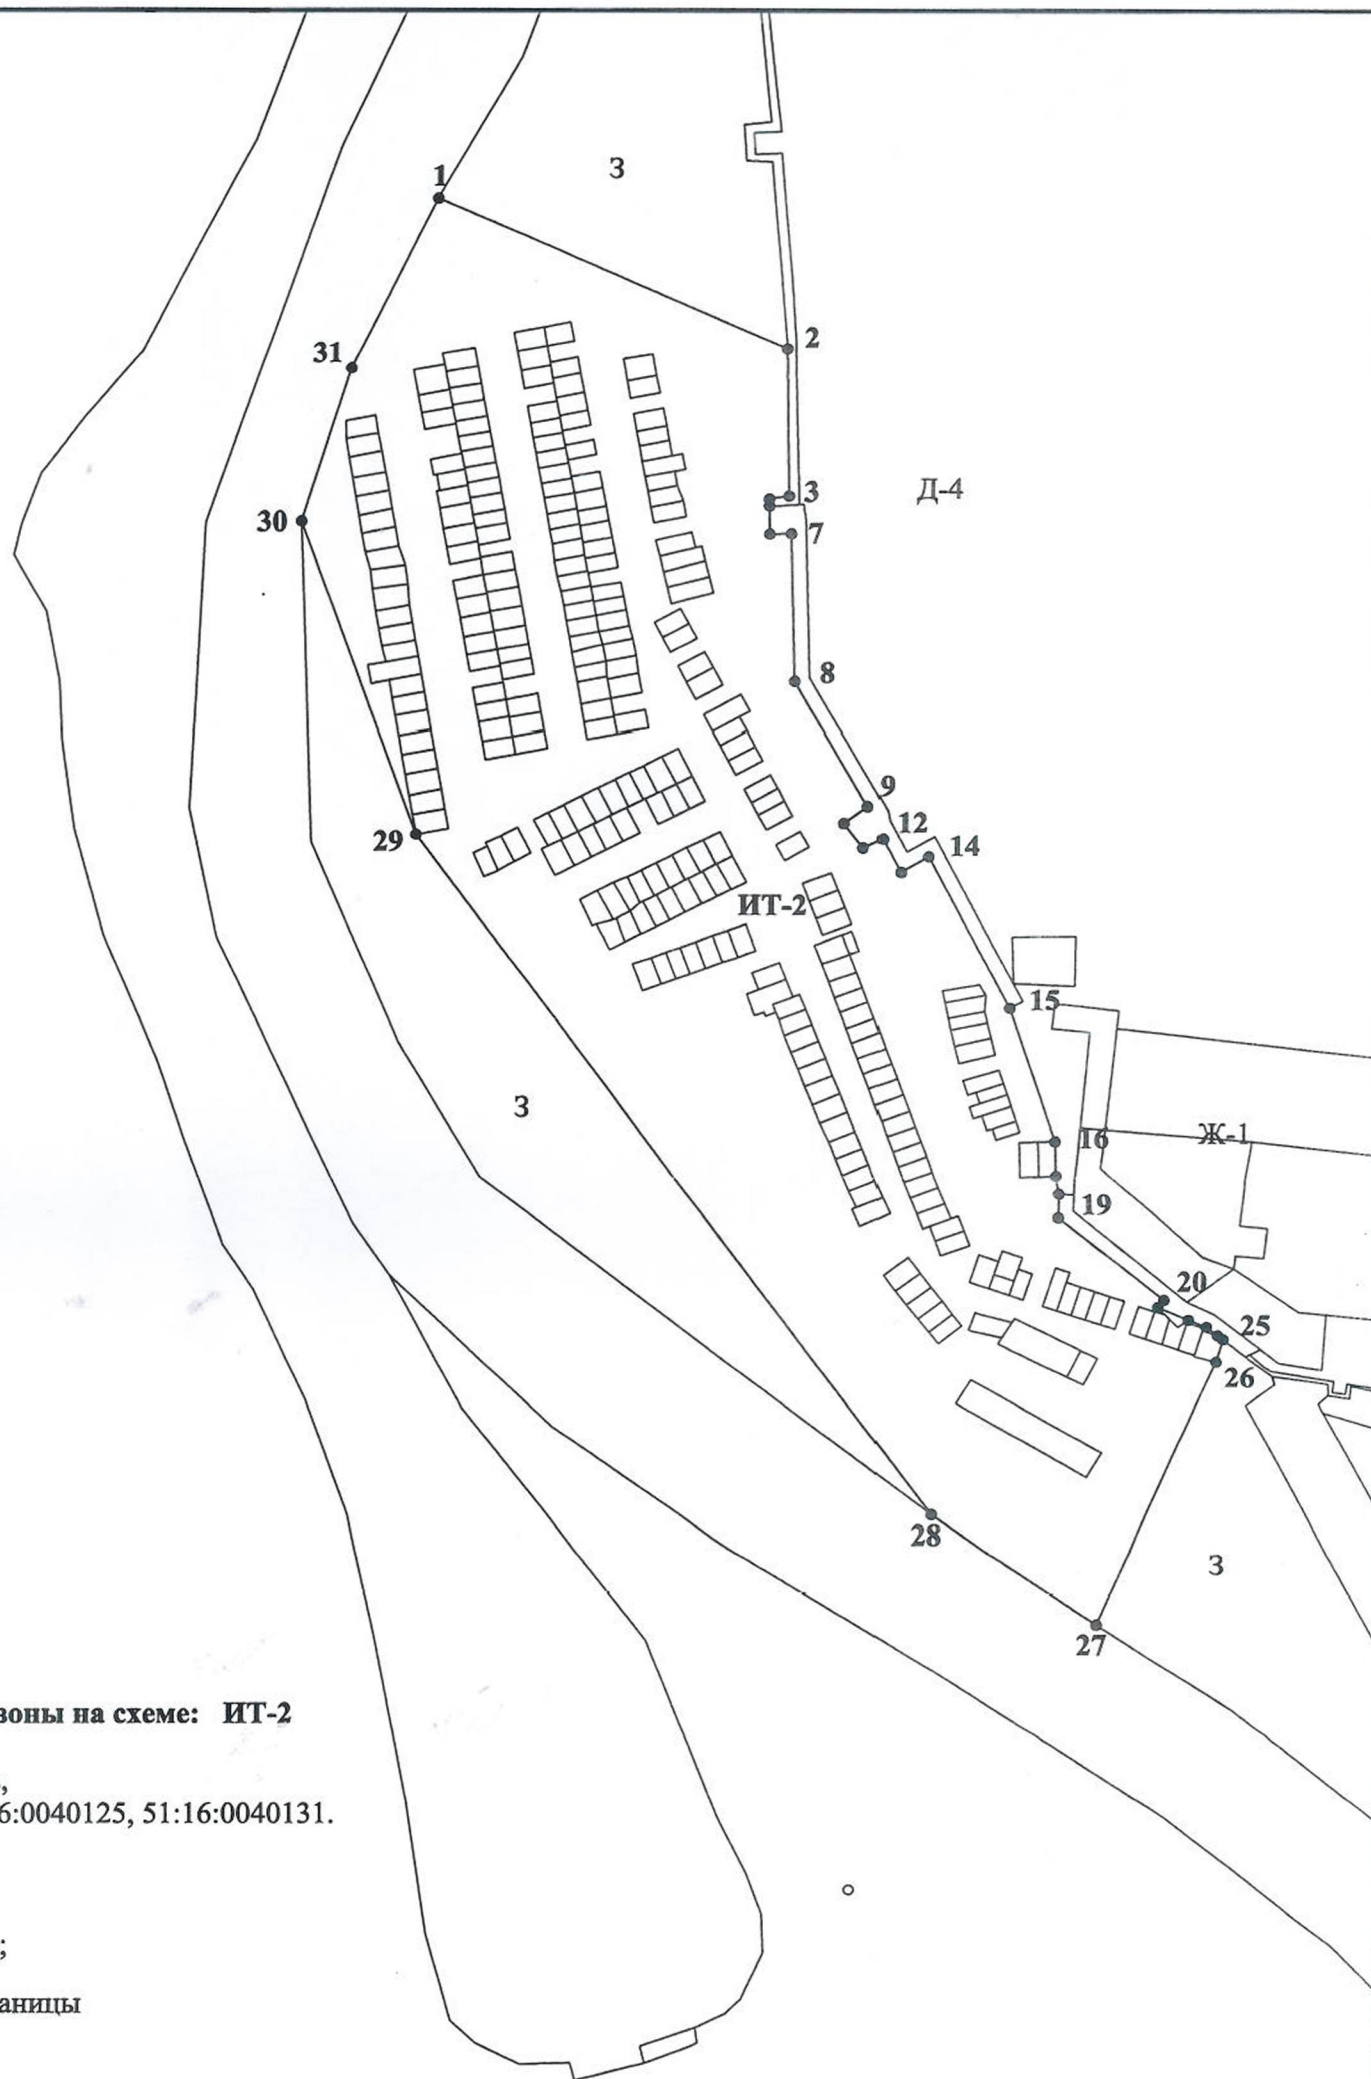


Обозначение измененной территориальной зоны на схеме: ИТ-2

Категория земель: земли населенных пунктов,  
 кадастровый квартал 51:16:0040125, 51:16:0040131.


Условные обозначения:

- ИТ-2 - измененная территориальная зона;
- 1, 2, 3... - поворотные точки, измененные границы  
 территориальной зоны ИТ-2.

Начальник отдела архитектуры и градостроительства  
 администрации города Кировска

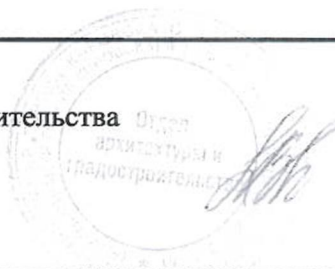

Л. Н. ВИНОГРАДОВА

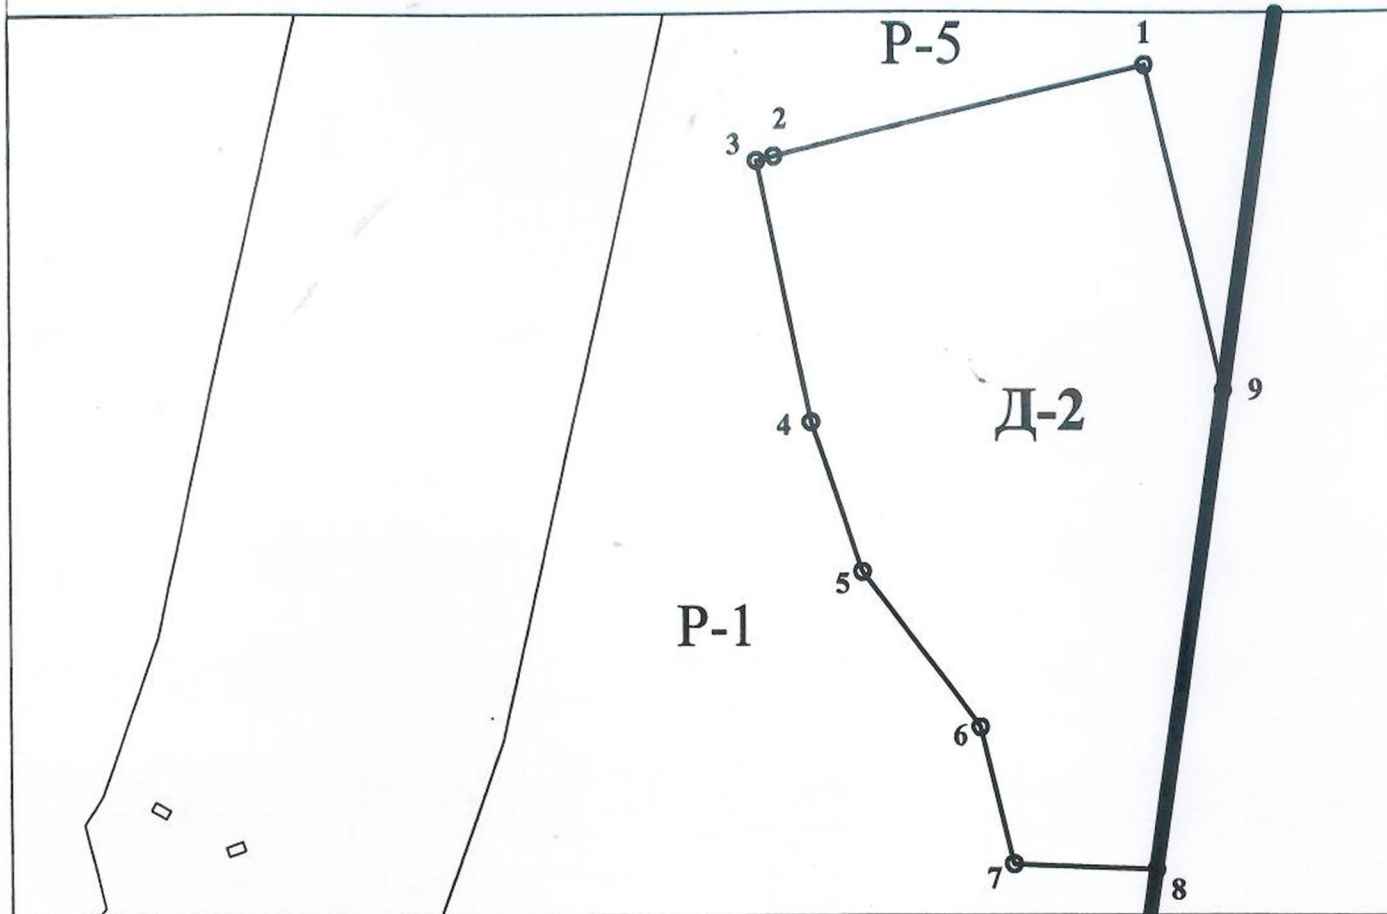

Обозначение измененной территориальной зоны на схеме: Д-2

Площадь территориальной зоны: 4 728м<sup>2</sup>

Категория земель: земли населенных пунктов, кадастровый квартал 51:16:0040141.

**Условные обозначения:**

- Д-2 - измененная территориальная зона;
- 1, 2, 3... - поворотные точки, измененные границы территориальной зоны Д-2.
- граница населенного пункта.

**Каталог координат МСК-51**

№	X	Y
1	491212,48	1469987,02
2	491200,19	1469935,36
3	491199,61	1469932,95
4	491163,96	1469940,31
5	491143,52	1469947,35
6	491122,16	1469963,51
7	491103,45	1469967,99
8	491102,11	1469987,95
9	491168,30	1469997,78
1	491212,48	1469987,02


площадь: 4 728 м<sup>2</sup>

Начальник отдела архитектуры и градостроительства  
 администрации города Кировска



**Л. Н. ВИНОГРАДОВА**



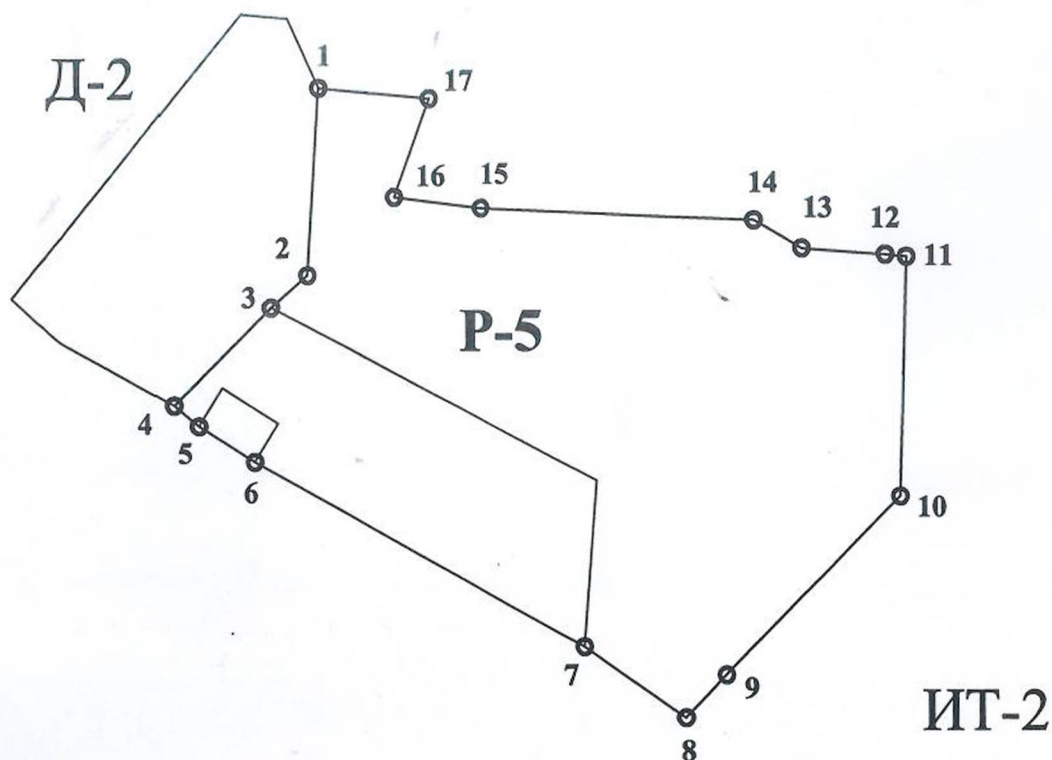

Обозначение измененной территориальной зоны на схеме: **Р-5**

Площадь территориальной зоны: 4 832 м<sup>2</sup>

Категория земель: земли населенных пунктов,  
 кадастровый квартал 51:16:0040129.

**Условные обозначения:**

- Р-5** - измененная территориальная зона;  
**1, 2, 3...** - поворотные точки, измененные границы  
 территориальной зоны Р-5.

**Каталог координат МСК-51**

№	X	Y
1	492215,19	1469918,39
2	492189,71	1469916,75
3	492185,32	1469911,66
4	492172,01	1469898,17
5	492171,23	1469899,40
6	492169,07	1469903,38
7	492138,89	1469955,46
8	492129,18	1469969,54
9	492135,05	1469975,17
10	492159,65	1469999,57
11	492183,48	1470000,26
12	492192,35	1470000,54
13	492192,63	1469997,61
14	492193,36	1469985,89
15	492197,13	1469979,24
16	492198,77	1469941,21
17	492200,31	1469929
1	492215,19	1469918,39


площадь: 4 832 м<sup>2</sup>

Начальник отдела архитектуры и градостроительства  
 администрации города Кировска



**Л. Н. ВИНОГРАДОВА**



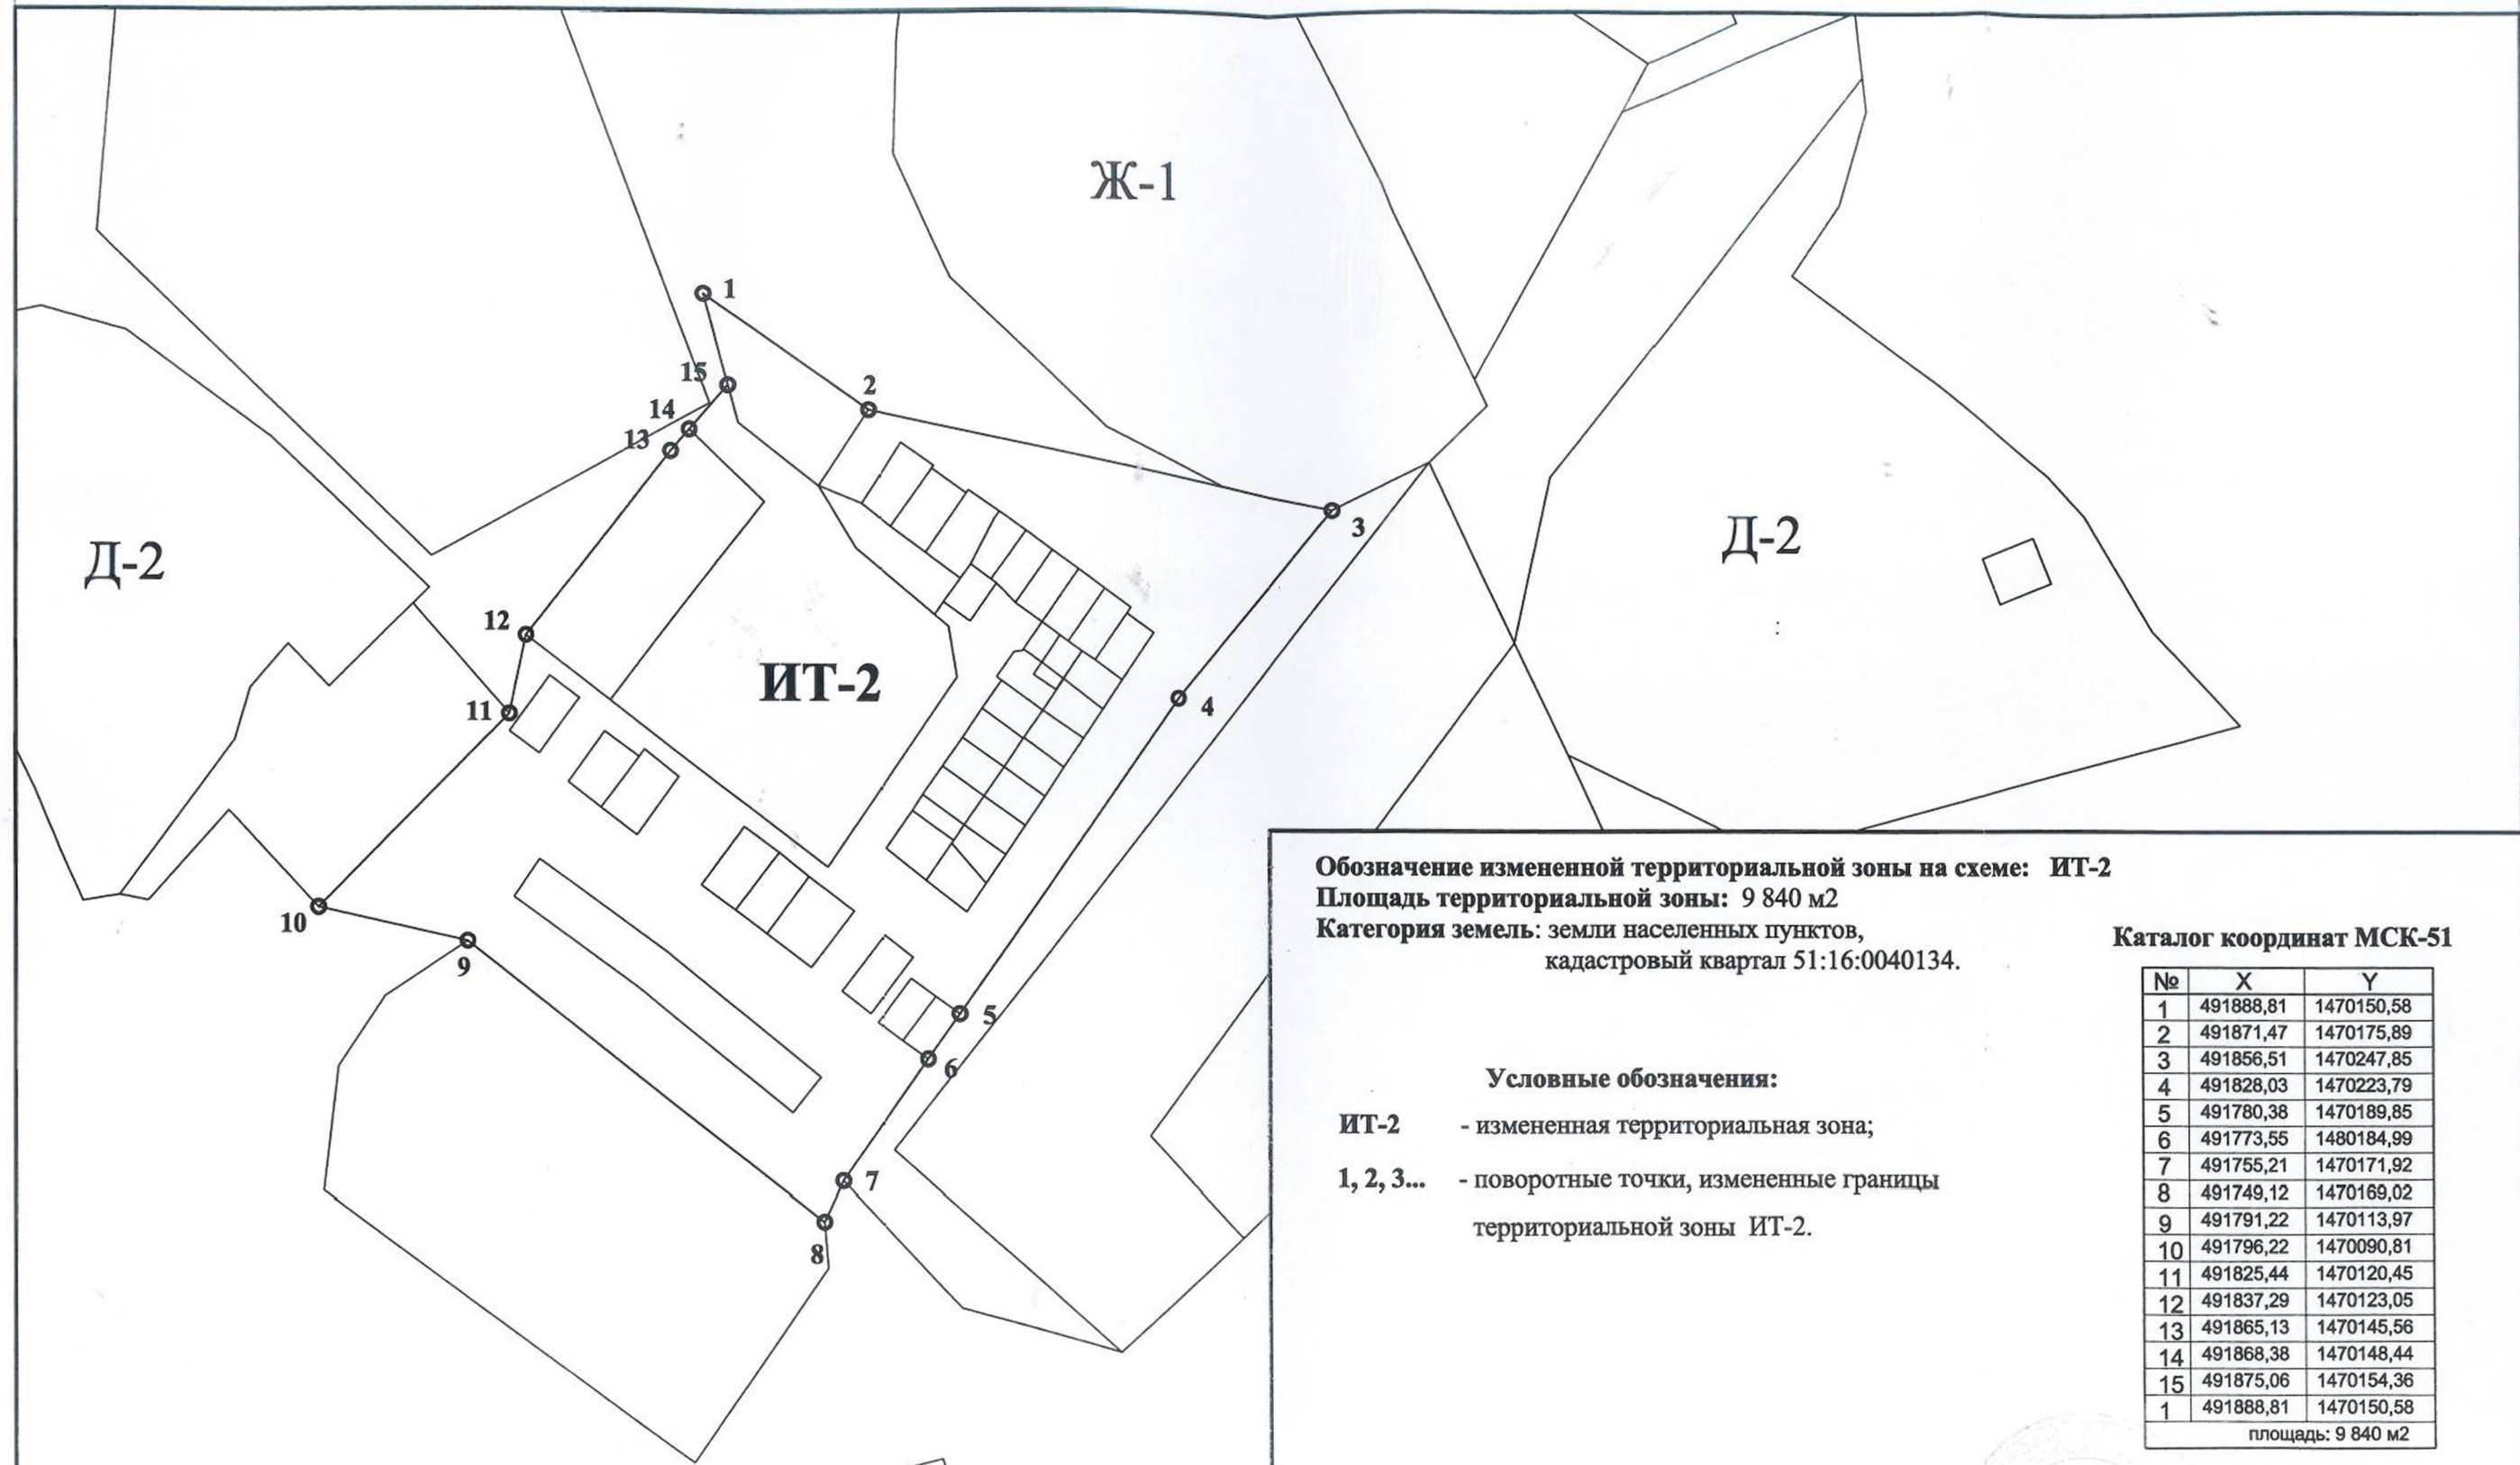

Обозначение измененной территориальной зоны на схеме: **ИТ-2**  
 Площадь территориальной зоны: 9 840 м<sup>2</sup>  
 Категория земель: земли населенных пунктов,  
 кадастровый квартал 51:16:0040134.

Каталог координат МСК-51

№	X	Y
1	491888,81	1470150,58
2	491871,47	1470175,89
3	491856,51	1470247,85
4	491828,03	1470223,79
5	491780,38	1470189,85
6	491773,55	1480184,99
7	491755,21	1470171,92
8	491749,12	1470169,02
9	491791,22	1470113,97
10	491796,22	1470090,81
11	491825,44	1470120,45
12	491837,29	1470123,05
13	491865,13	1470145,56
14	491868,38	1470148,44
15	491875,06	1470154,36
1	491888,81	1470150,58

площадь: 9 840 м<sup>2</sup>

Условные обозначения:


- ИТ-2** - измененная территориальная зона;  
**1, 2, 3...** - поворотные точки, измененные границы  
 территориальной зоны ИТ-2.

Начальник отдела архитектуры и градостроительства  
 администрации города Кировска



**Л. Н. ВИНОГРАДОВА**



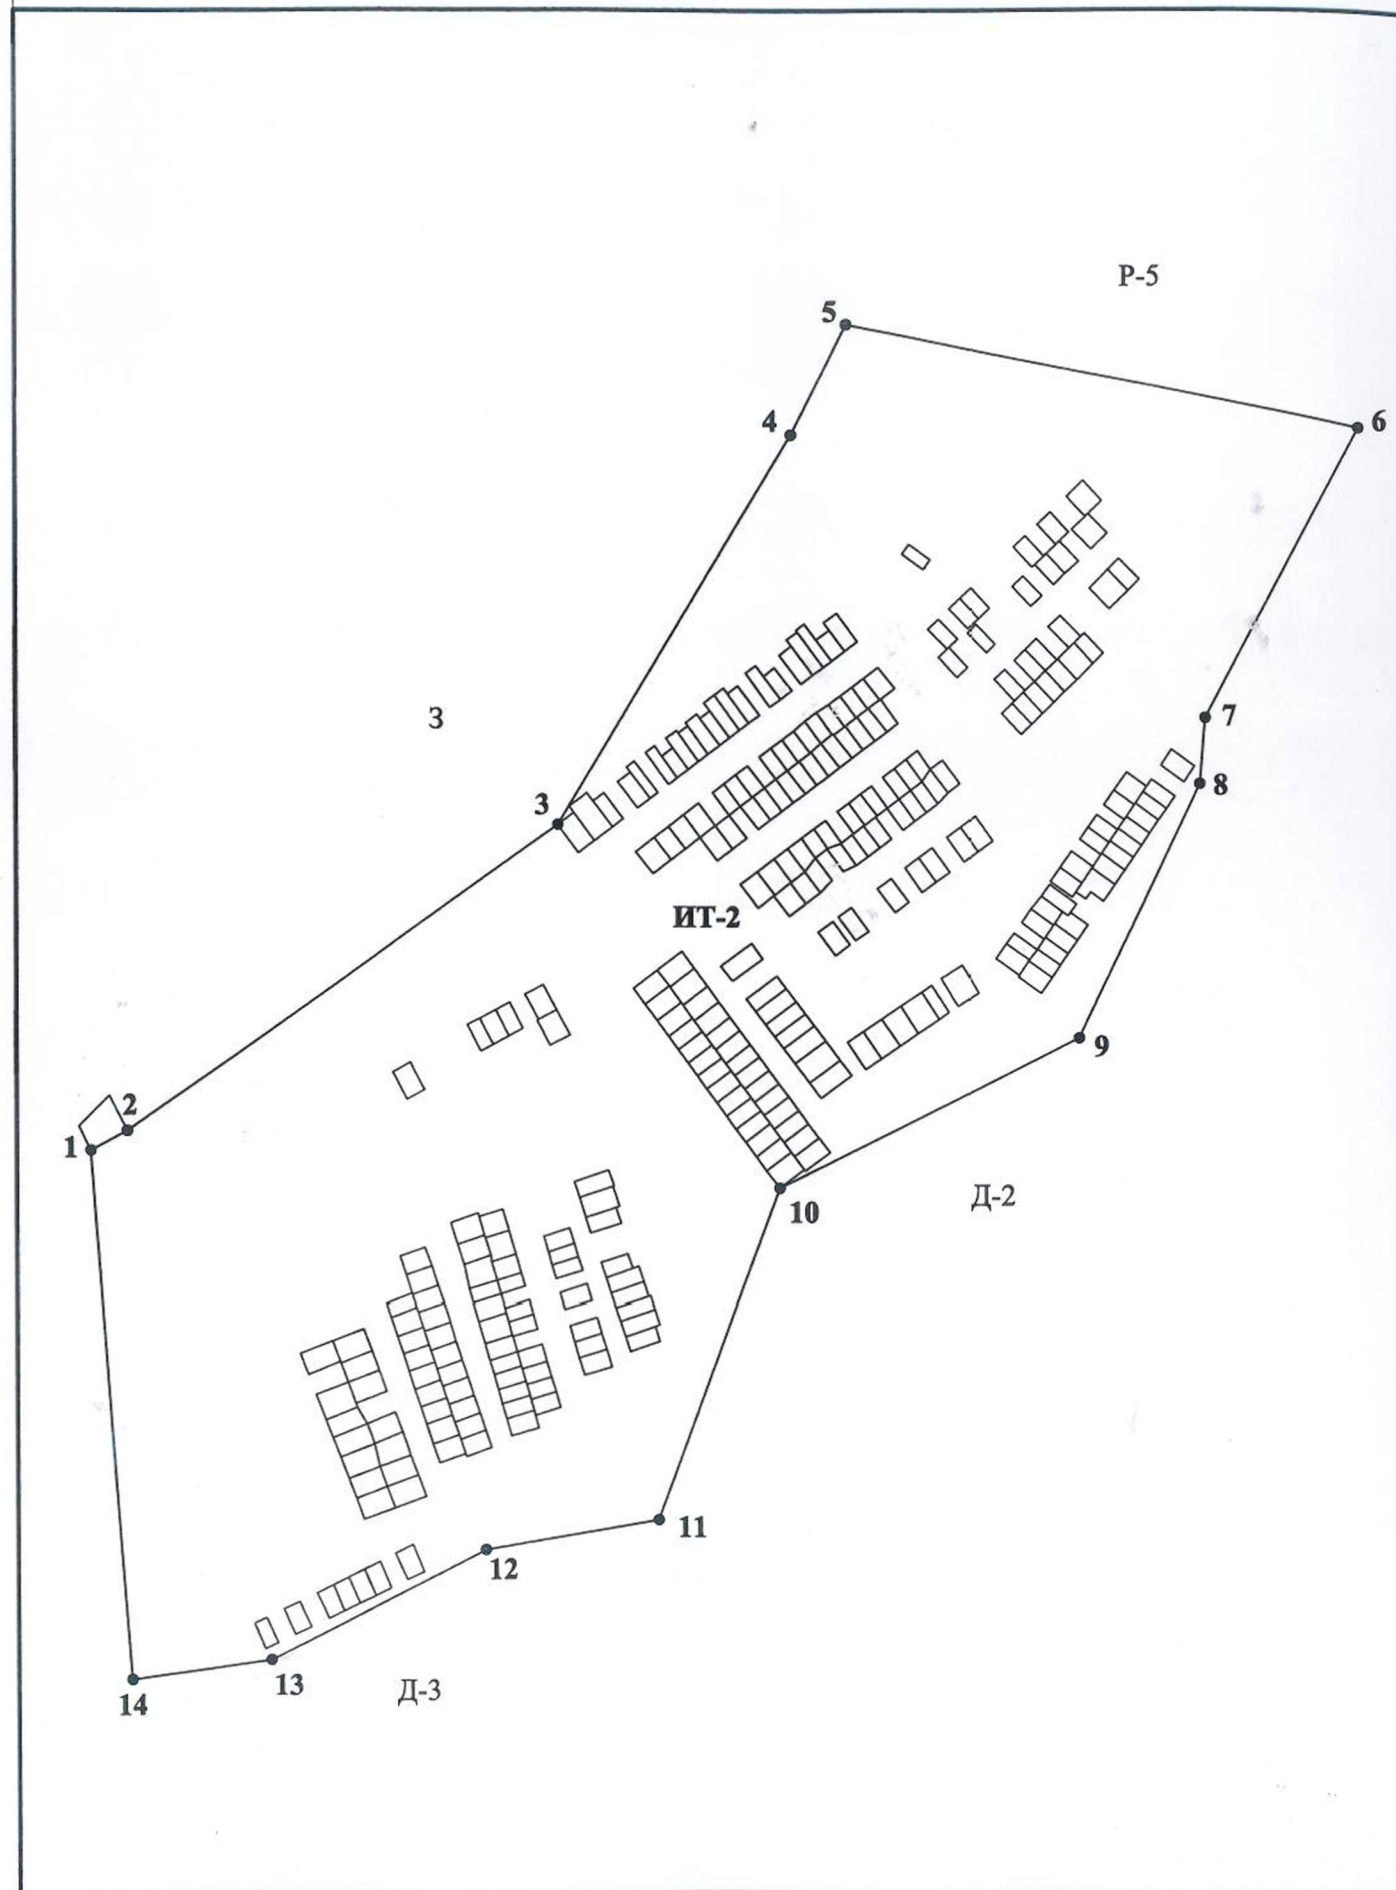

Обозначение измененной территориальной зоны на схеме: ИТ-2

Категория земель: земли населенных пунктов,  
 кадастровый квартал: 51:16:0010107, 51:16:0010109, 51:16:0010110.

Условные обозначения:

- ИТ-2 - измененная территориальная зона;
- 1, 2, 3... - поворотные точки, измененные границы  
 территориальной зоны ИТ-2.

Каталог координат МСК-51


№	X	Y
1	497812.02	1471051.98
2	497817.30	1471062.21
3	497900.78	1471182.11
4	497929.86	1471361.57
5	497934.96	1471362.02
6	498339.66	1471364.30
7	498037.74	1471262.34
8	497892.10	1471124.54
9	497878.32	1471110.28
10	497802.01	1471243.47
11	497560.42	1470674.02
12	497533.88	1470727.75
13	497557.94	1470719.67
14	497605.09	1470758.33
1	497812.02	1471051.98

Начальник отдела архитектуры и градостроительства  
 администрации города Кировска



Л. Н. ВИНОГРАДОВА



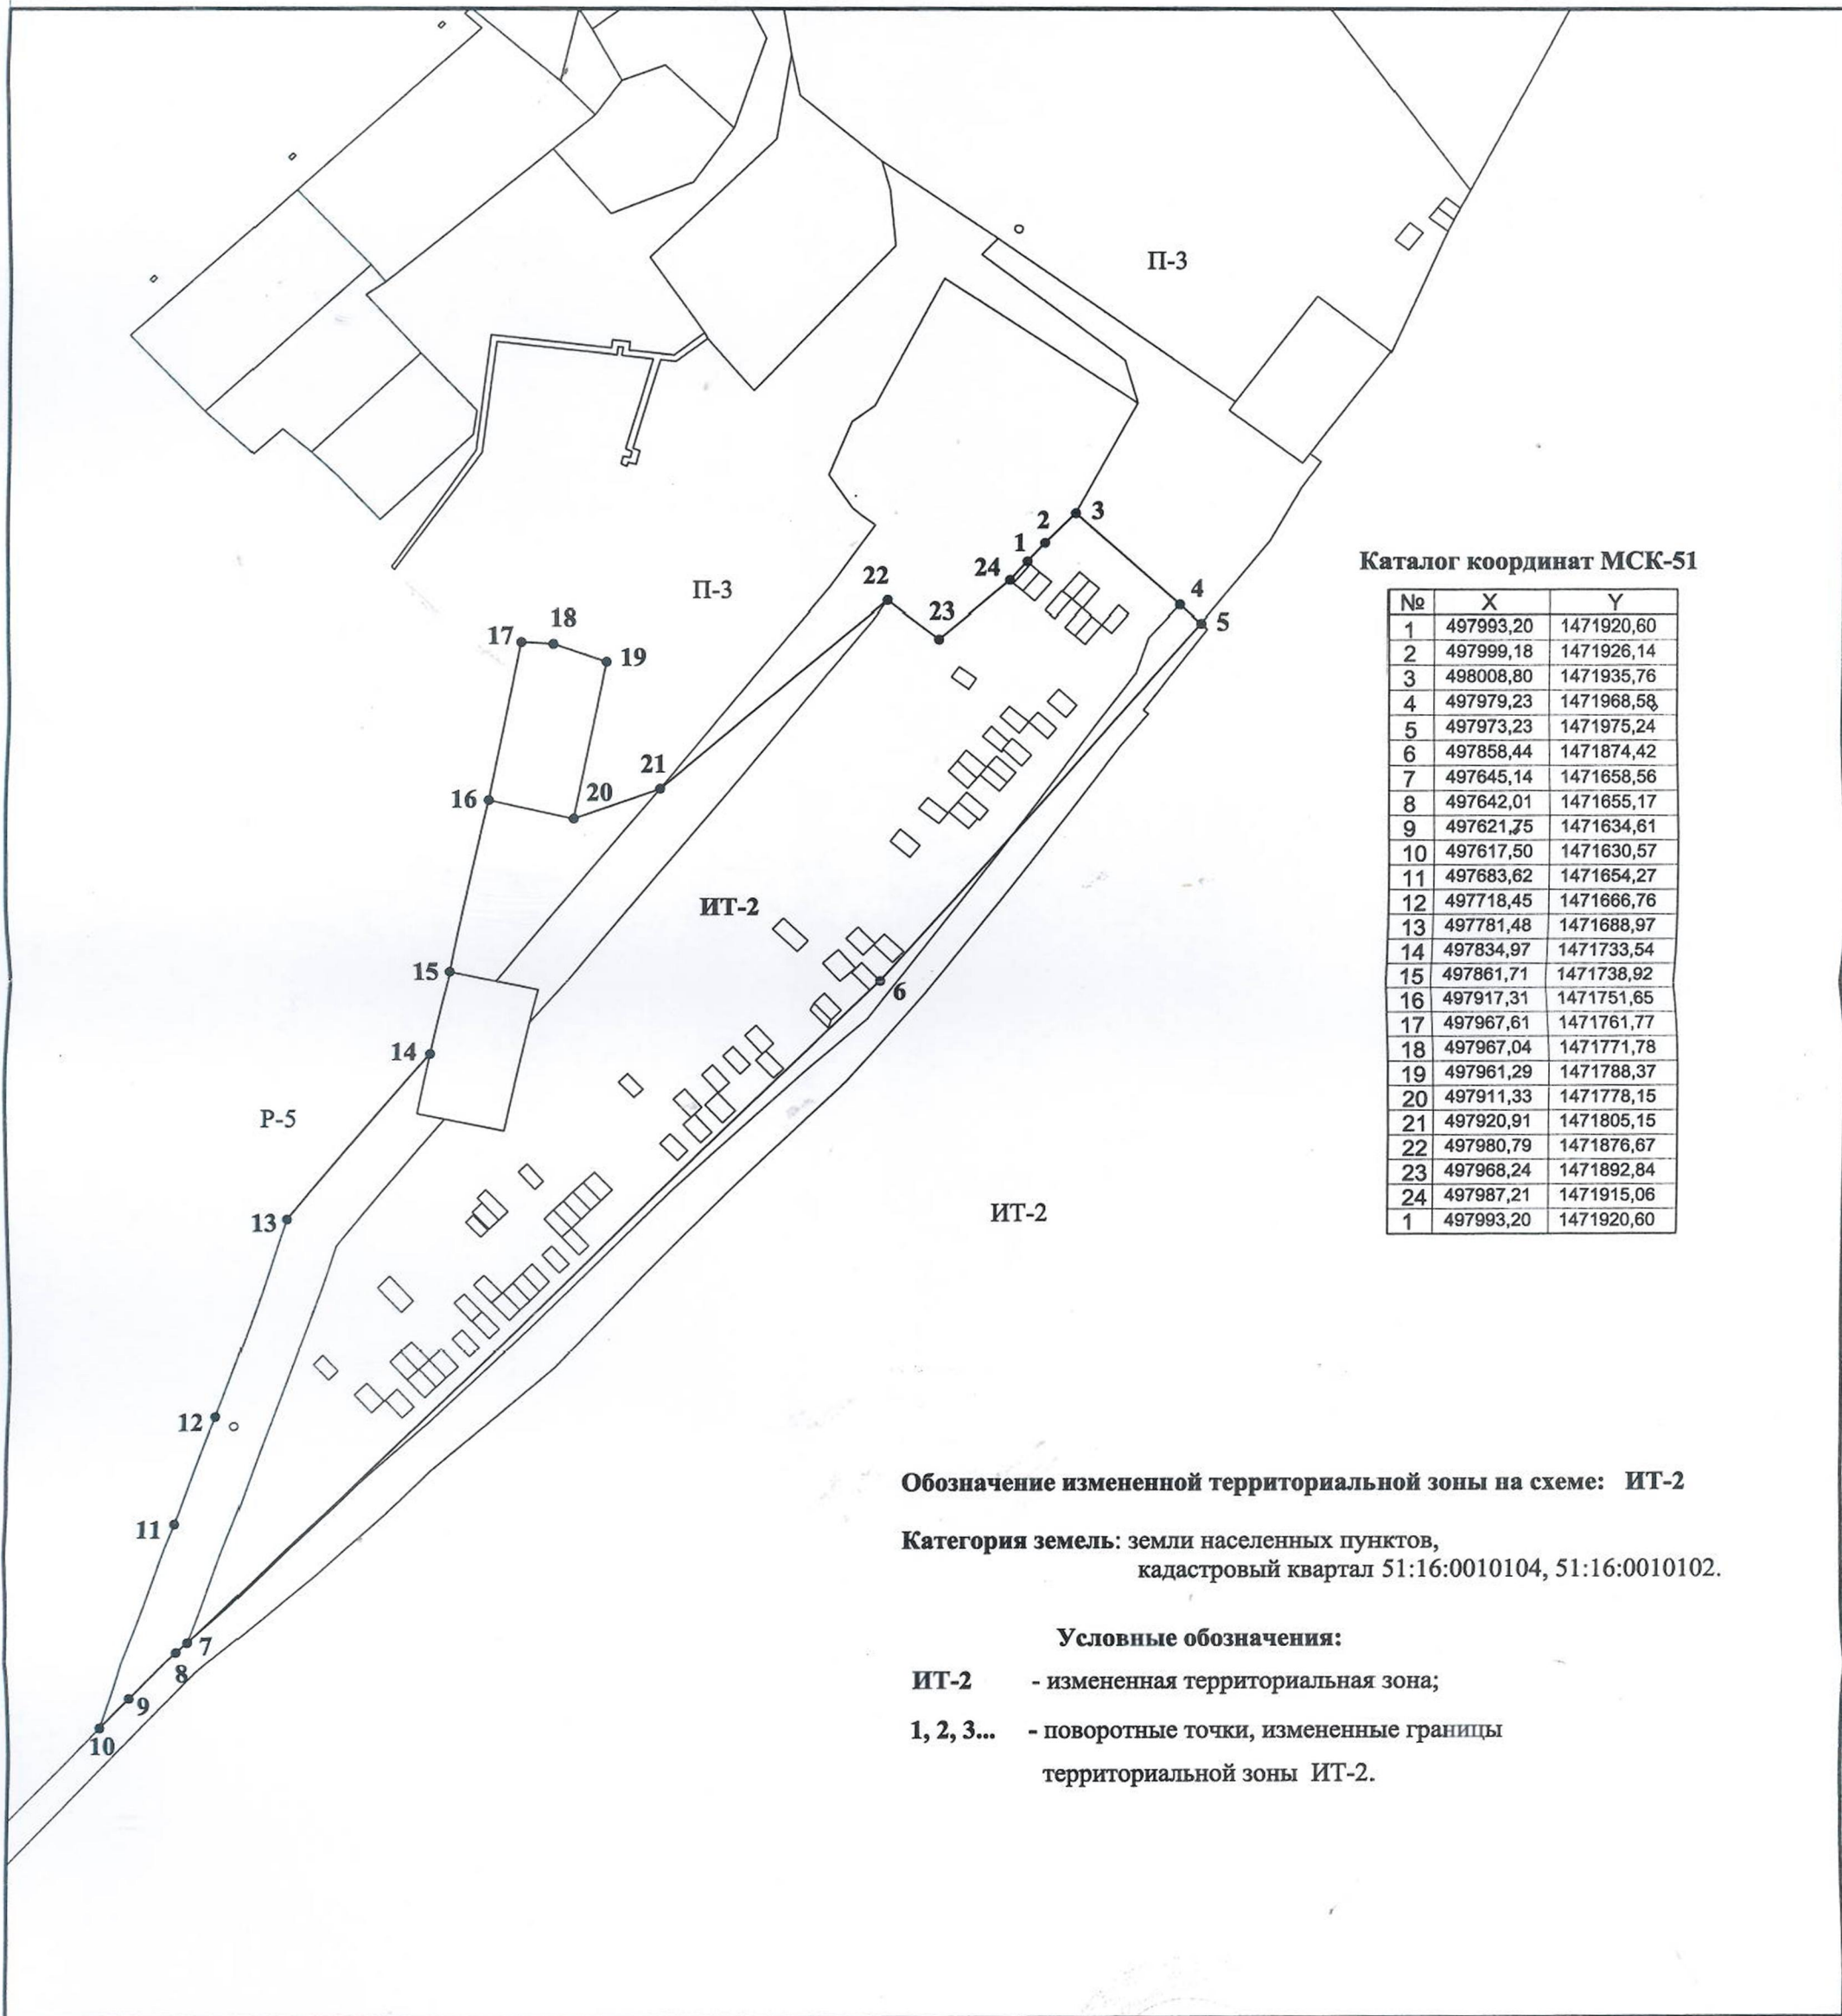

Каталог координат МСК-51

№	X	Y
1	497993,20	1471920,60
2	497999,18	1471926,14
3	498008,80	1471935,76
4	497979,23	1471968,58
5	497973,23	1471975,24
6	497858,44	1471874,42
7	497645,14	1471658,56
8	497642,01	1471655,17
9	497621,75	1471634,61
10	497617,50	1471630,57
11	497683,62	1471654,27
12	497718,45	1471666,76
13	497781,48	1471688,97
14	497834,97	1471733,54
15	497861,71	1471738,92
16	497917,31	1471751,65
17	497967,61	1471761,77
18	497967,04	1471771,78
19	497961,29	1471788,37
20	497911,33	1471778,15
21	497920,91	1471805,15
22	497980,79	1471876,67
23	497968,24	1471892,84
24	497987,21	1471915,06
1	497993,20	1471920,60

Обозначение измененной территориальной зоны на схеме: ИТ-2

Категория земель: земли населенных пунктов,  
 кадастровый квартал 51:16:0010104, 51:16:0010102.


Условные обозначения:

- ИТ-2 - измененная территориальная зона;
- 1, 2, 3... - поворотные точки, измененные границы территориальной зоны ИТ-2.

Начальник отдела архитектуры и градостроительства  
 администрации города Кировска

Л. Н. ВИНОГРАДОВА



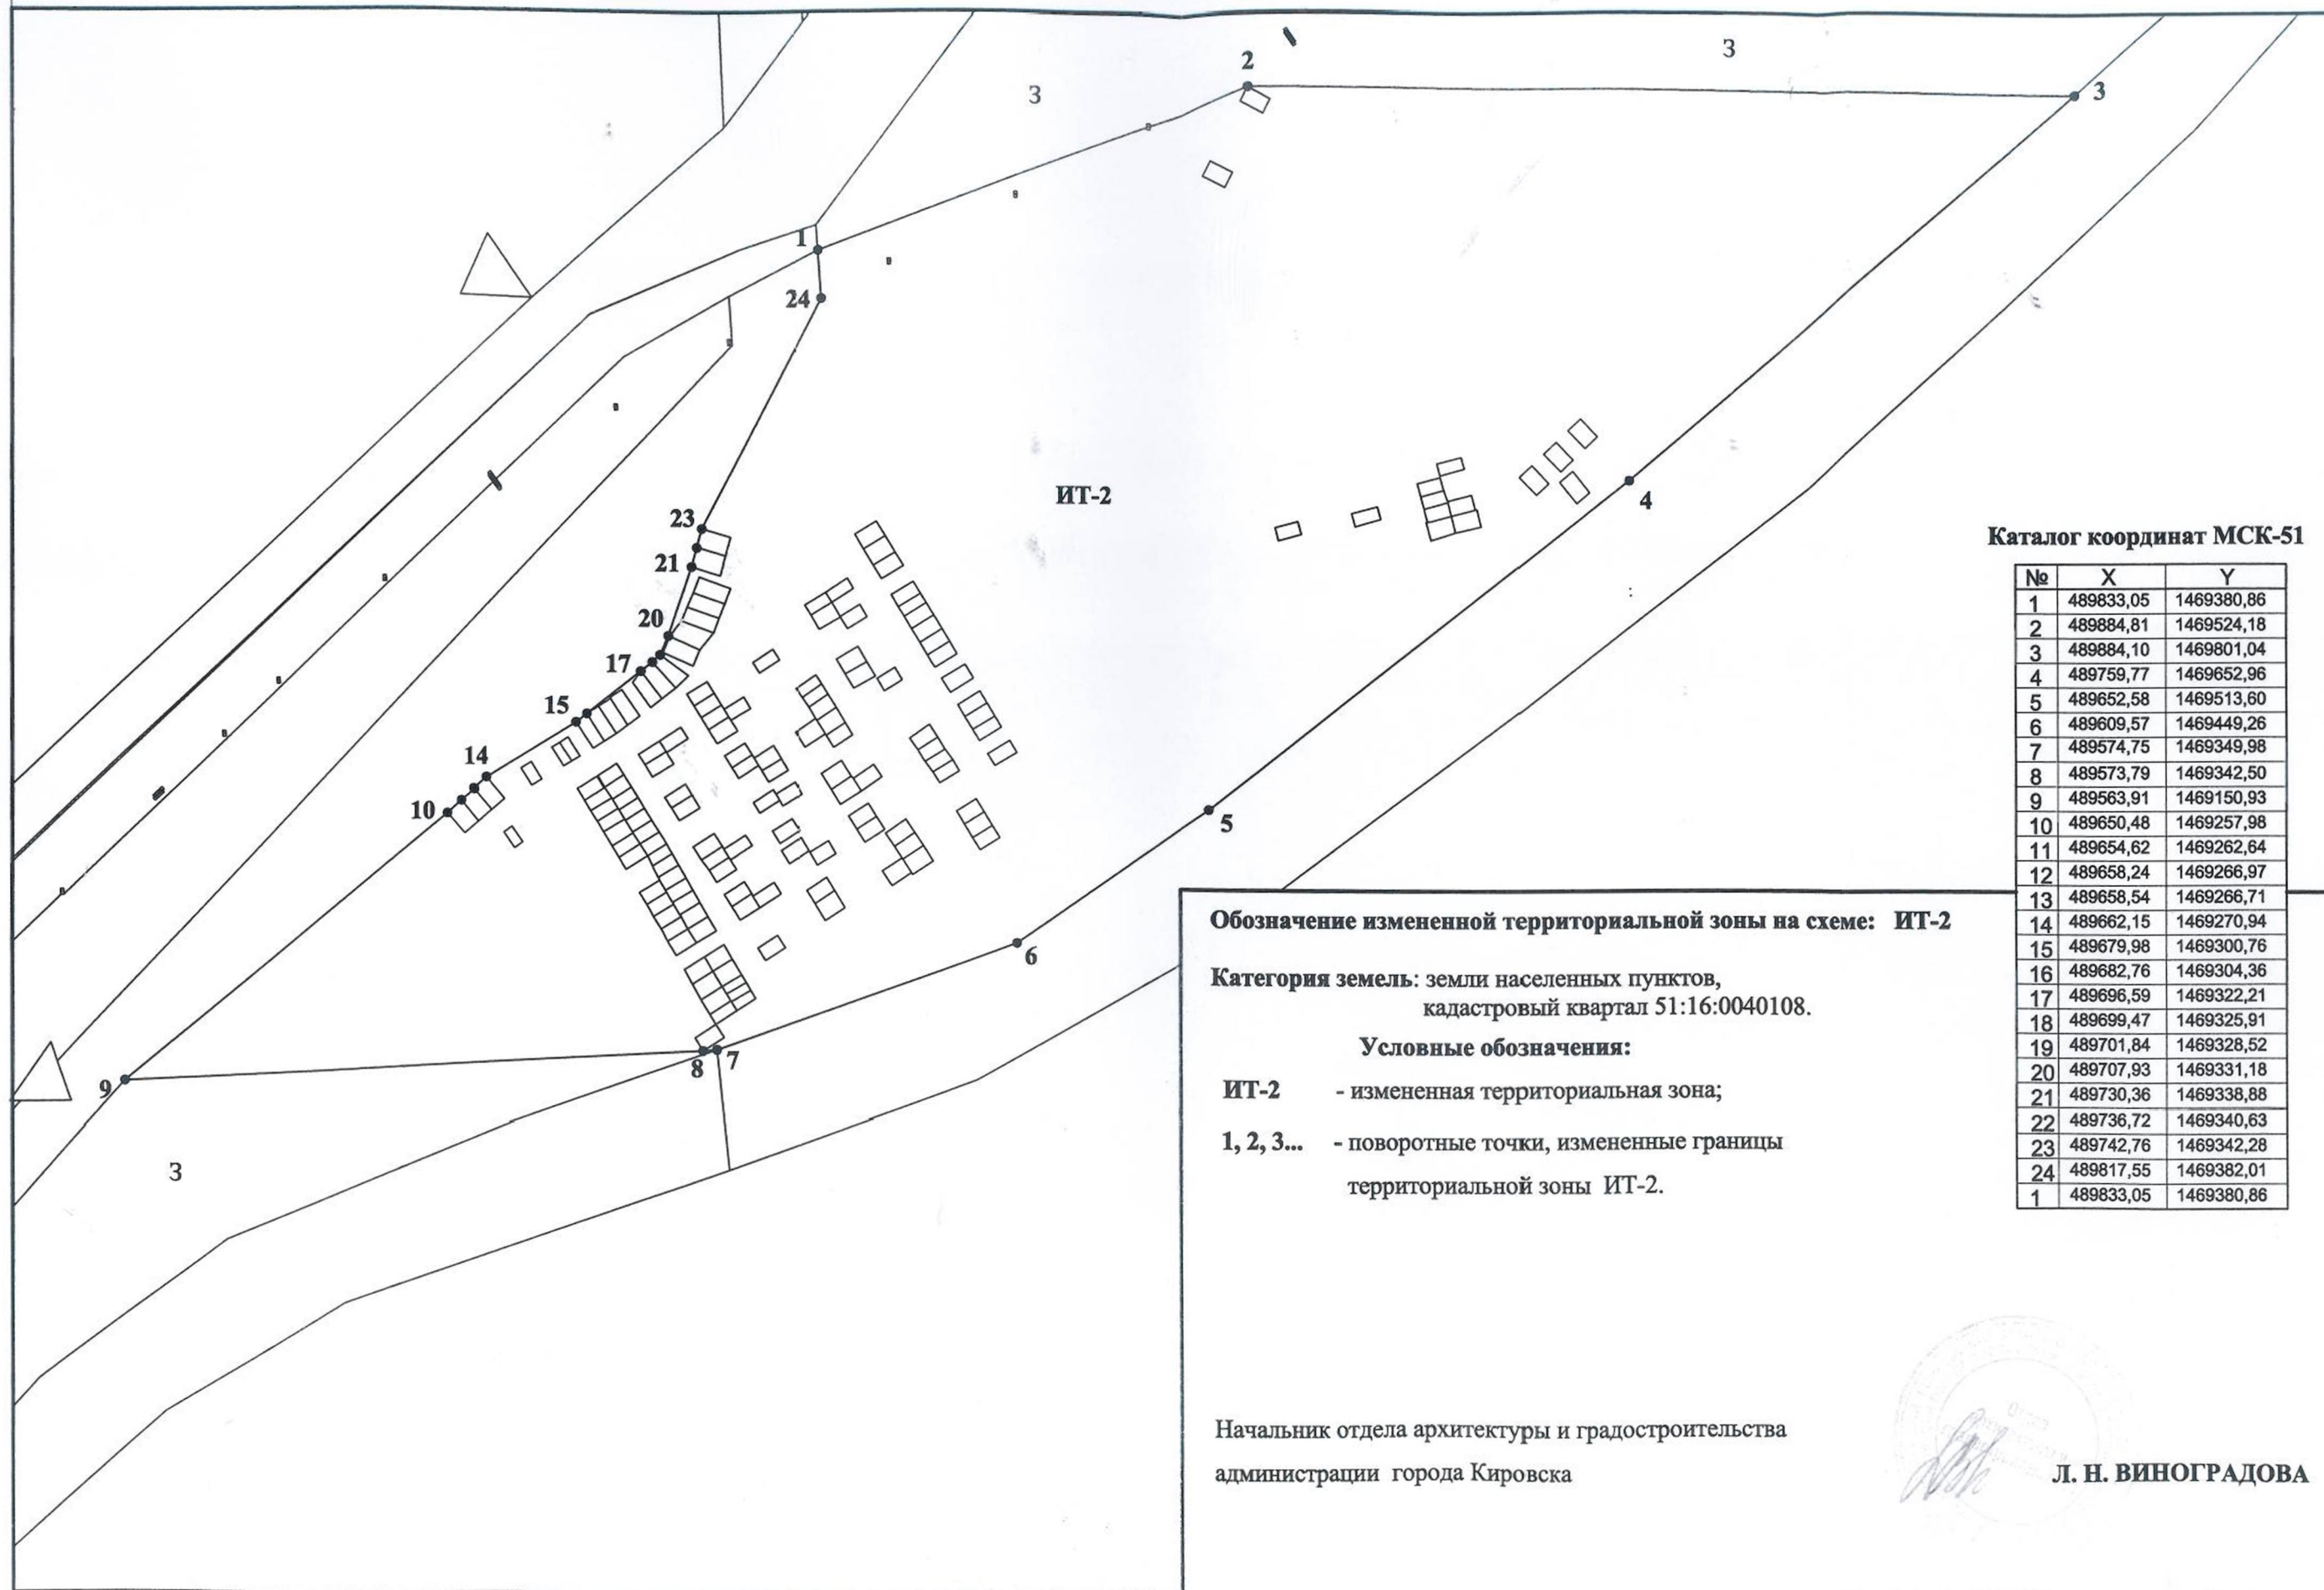

Каталог координат МСК-51

№	X	Y
1	489833,05	1469380,86
2	489884,81	1469524,18
3	489884,10	1469801,04
4	489759,77	1469652,96
5	489652,58	1469513,60
6	489609,57	1469449,26
7	489574,75	1469349,98
8	489573,79	1469342,50
9	489563,91	1469150,93
10	489650,48	1469257,98
11	489654,62	1469262,64
12	489658,24	1469266,97
13	489658,54	1469266,71
14	489662,15	1469270,94
15	489679,98	1469300,76
16	489682,76	1469304,36
17	489696,59	1469322,21
18	489699,47	1469325,91
19	489701,84	1469328,52
20	489707,93	1469331,18
21	489730,36	1469338,88
22	489736,72	1469340,63
23	489742,76	1469342,28
24	489817,55	1469382,01
1	489833,05	1469380,86

Обозначение измененной территориальной зоны на схеме: **ИТ-2**

Категория земель: земли населенных пунктов,  
 кадастровый квартал 51:16:0040108.

Условные обозначения:


- ИТ-2** - измененная территориальная зона;
- 1, 2, 3...** - поворотные точки, измененные границы  
 территориальной зоны ИТ-2.

Начальник отдела архитектуры и градостроительства  
 администрации города Кировска



**Л. Н. ВИНОГРАДОВА**



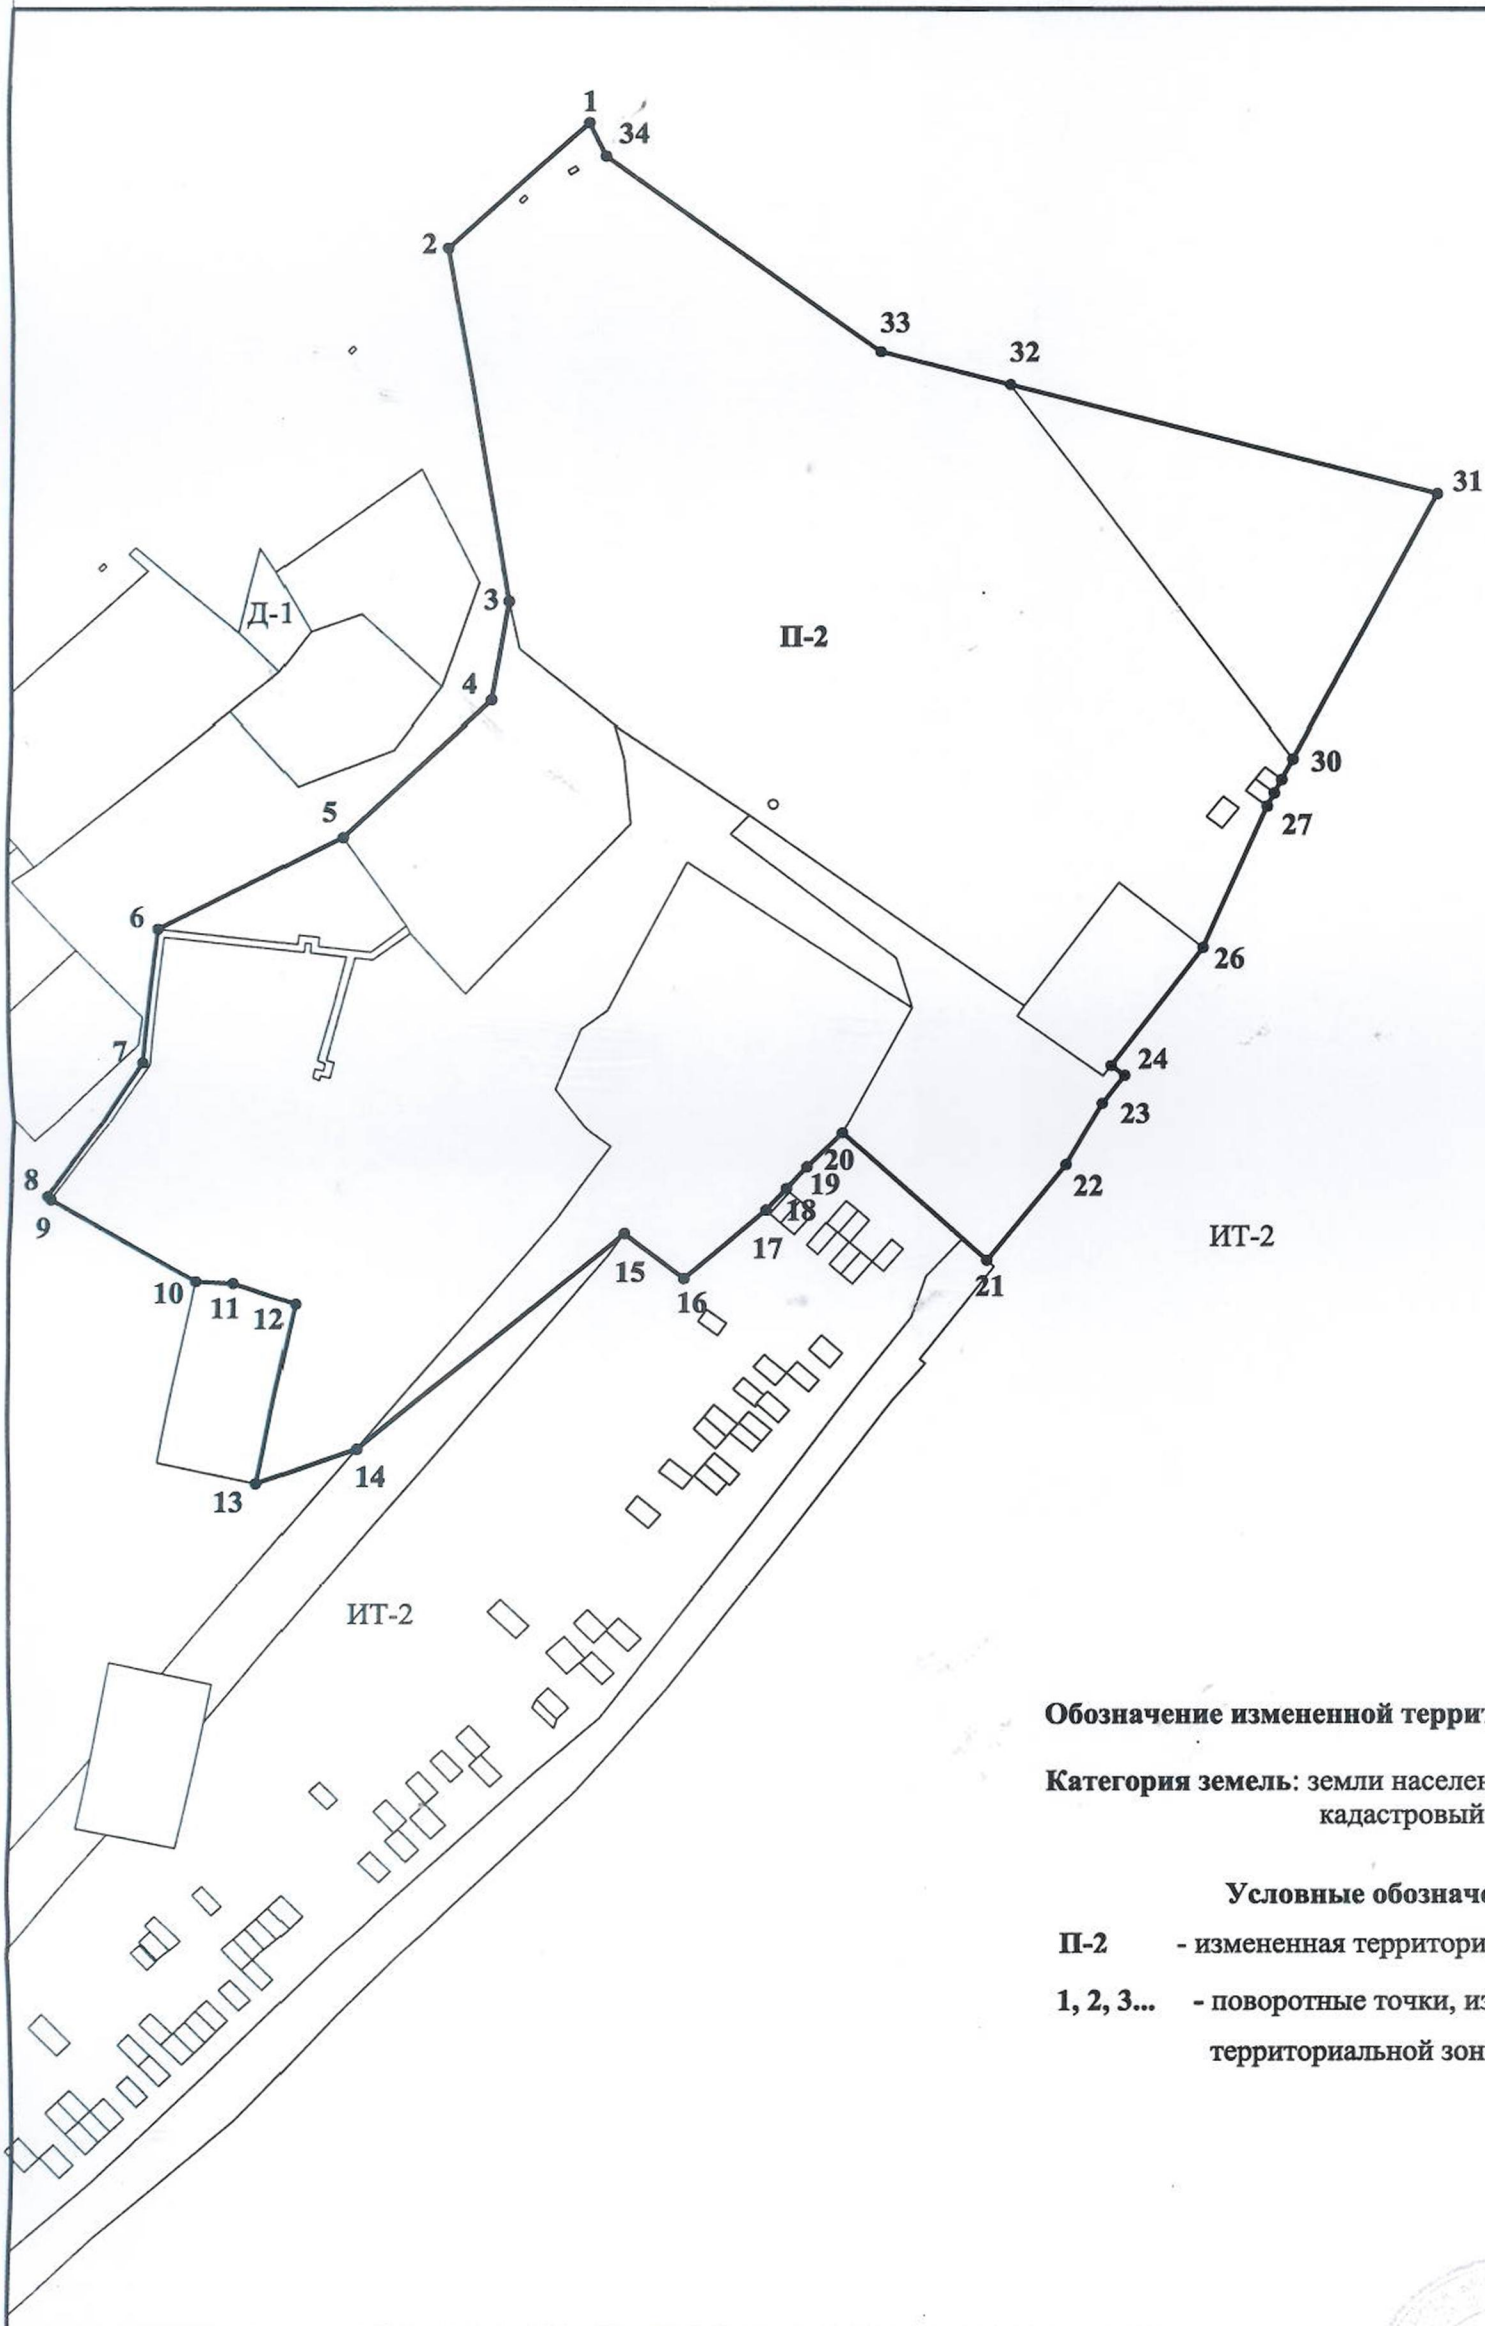

Каталог координат МСК-51

№	X	Y
1	498289,98	1471867,40
2	498255,08	1471829,29
3	498156,69	1471845,81
4	498129,43	1471841,22
5	498091,53	1471801,55
6	498066,32	1471751,88
7	498029,08	1471747,37
8	497991,54	1471721,48
9	497990,60	1471722,38
10	497967,61	1471761,77
11	497967,04	1471771,78
12	497961,29	1471788,37
13	497911,33	1471778,15
14	497920,91	1471805,15
15	497980,79	1471876,67
16	497968,24	1471892,84
17	497987,21	1471915,06
18	497999,18	1471926,14
19	497993,20	1471920,60
20	498008,80	1471935,76
21	497979,23	1471968,58
22	497973,23	1471975,24
23	497999,70	1471996,78
24	498017,16	1472006,76
25	498025,23	1472012,67
26	498027,90	1472009,19
27	498060,85	1472034,25
28	498099,93	1472051,60
29	498107,30	1472055,49
30	498113,04	1472058,53
31	498186,28	1472097,30
32	498216,87	1471981,43
33	498226,15	1471946,28
34	498280,66	1471871,91
1	498289,98	1471867,40

Обозначение измененной территориальной зоны на схеме: П-2

Категория земель: земли населенных пунктов,  
 кадастровый квартал 51:16:0010104, 51:16:0010102.

Условные обозначения:


- П-2 - измененная территориальная зона;
- 1, 2, 3... - поворотные точки, измененные границы территориальной зоны П-2.

Начальник отдела архитектуры и градостроительства  
 администрации города Кировска



Л. Н. ВИНОГРАДОВА



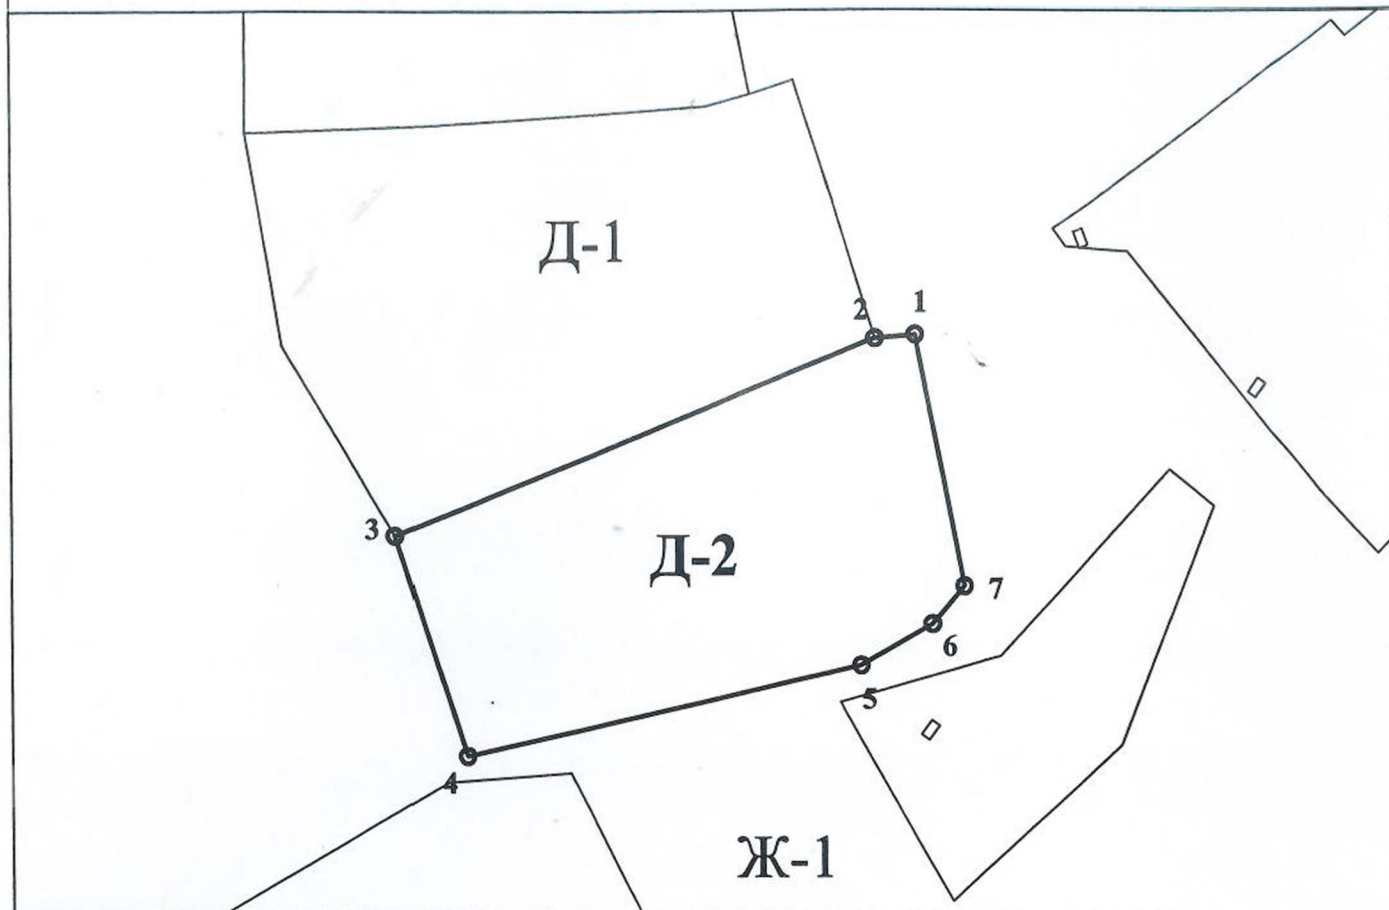

Обозначение измененной территориальной зоны на схеме: Д-2

Площадь территориальной зоны: 2 785 м<sup>2</sup>

Категория земель: земли населенных пунктов, кадастровый квартал 51:16:0040111.

**Условные обозначения:**

- Д-2 - измененная территориальная зона;  
1, 2, 3... - поворотные точки, измененные границы  
территориальной зоны Д-2.

**Каталог координат МСК-51**

№	X	Y
1	497755,11	1471509,94
2	497754,63	1471504,35
3	497727,77	1471437,16
4	497697,62	1471446,93
5	497709,99	1471502,25
6	497715,64	1471512,16
7	497720,81	1471516,58
1	497755,11	1471509,94

площадь: 2 785 м<sup>2</sup>

Начальник отдела архитектуры и градостроительства  
администрации города Кировска




**Л. Н. ВИНОГРАДОВА**



Обозначение измененной территориальной зоны на схеме: ИТ-2

Категория земель: земли населенных пунктов, кадастровый квартал: 51:17:0020105, 51:17:0020106.

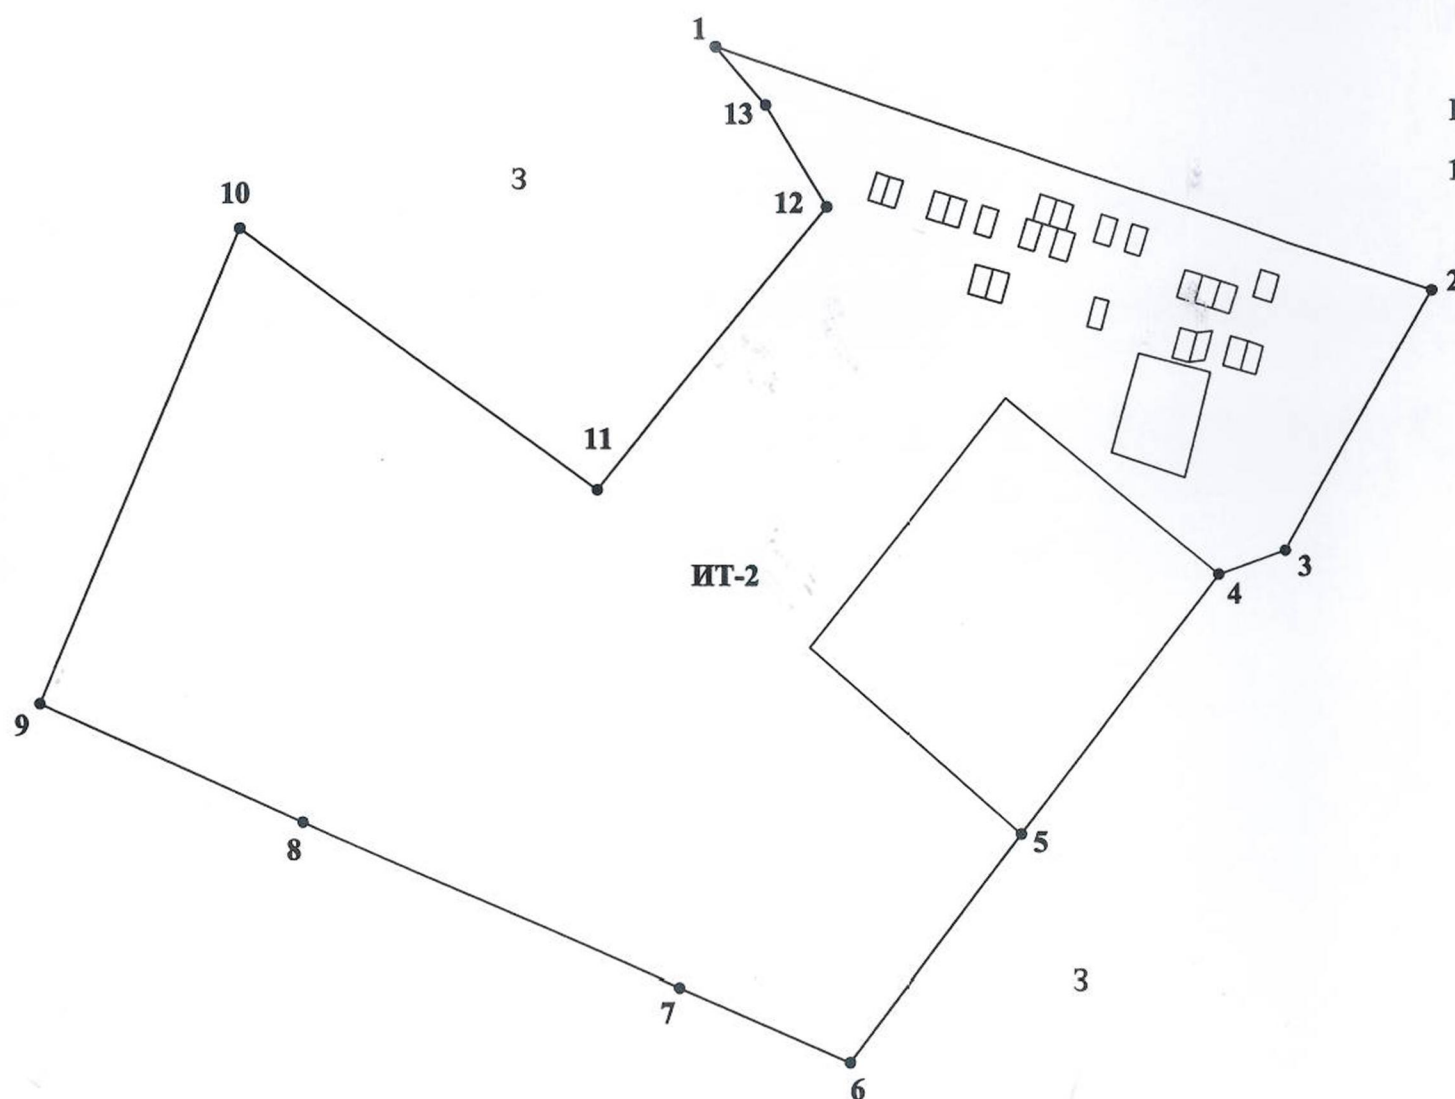

Условные обозначения:

- ИТ-2 - измененная территориальная зона;
- 1, 2, 3... - поворотные точки, измененные границы территориальной зоны ИТ-2.

Каталог координат МСК-51

№	X	Y
1	486605	1468718,14
2	486726,86	1468610,27
3	486718,29	1468532,02
4	486593,81	1468664,16
5	486523,56	1468609,18
6	486462,14	1468561,11
7	486703,90	1468707,29
8	486712,34	1468701,02
9	486558,81	1468335,99
10	486688,09	1468392,29
11	486616,73	1468491,24
12	486739,74	1468578,96
13	486726,86	1468610,27
1	486605	1468718,14

Начальник отдела архитектуры и градостроительства  
 администрации города Кировска

Л. Н. ВИНОГРАДОВА