

Каталог координат МСК-51

№	X	Y
1	492614.52	1470701.61
2	492598.68	1470769.87
3	492556.79	1470841.53
4	492574.13	1470863.27
5	492575.43	1470882.25
6	492566.94	1470915.39
7	492533.80	1470906.90
8	492477.51	1470888.78
9	492457.14	1470865.09
10	492437.02	1470857.40
11	492415.08	1470861.75
12	492390.41	1470883.13
13	492319.99	1470793.22
14	492270.08	1470799
15	492220.39	1470819.78
16	492080.18	1470807.96
17	492069.08	1470802.13
18	492099.89	1470766.80
19	492157.44	1470759.75
20	492136.96	1470751.62
21	492326.08	1470606.59
22	492515.48	1470680.95
23	492558.01	1470688.99
24	492596.16	1470698.39
1	492614.52	1470701.61

Обозначение измененной территориальной зоны на схеме: Д-2


Категория земель: земли населенных пунктов,  
 кадастровый квартал 51:16:0040123.

Условные обозначения:

- Д-2 - измененная территориальная зона;
- 1, 2, 3... - поворотные точки, измененные границы территориальной зоны Д-2.
- граница населенного пункта.

Фрагмент № 2 Карты градостроительного зонирования (лист 2)  
 Правил землепользования и застройки МО г. Кировска  
 с подведомственной территорией  
 (г. Кировск, ул. Олимпийская, район бывшего детского дома)

Приложение № 2  
 к решению Совета депутатов города Кировска  
 от 17.02.2015 № 11.

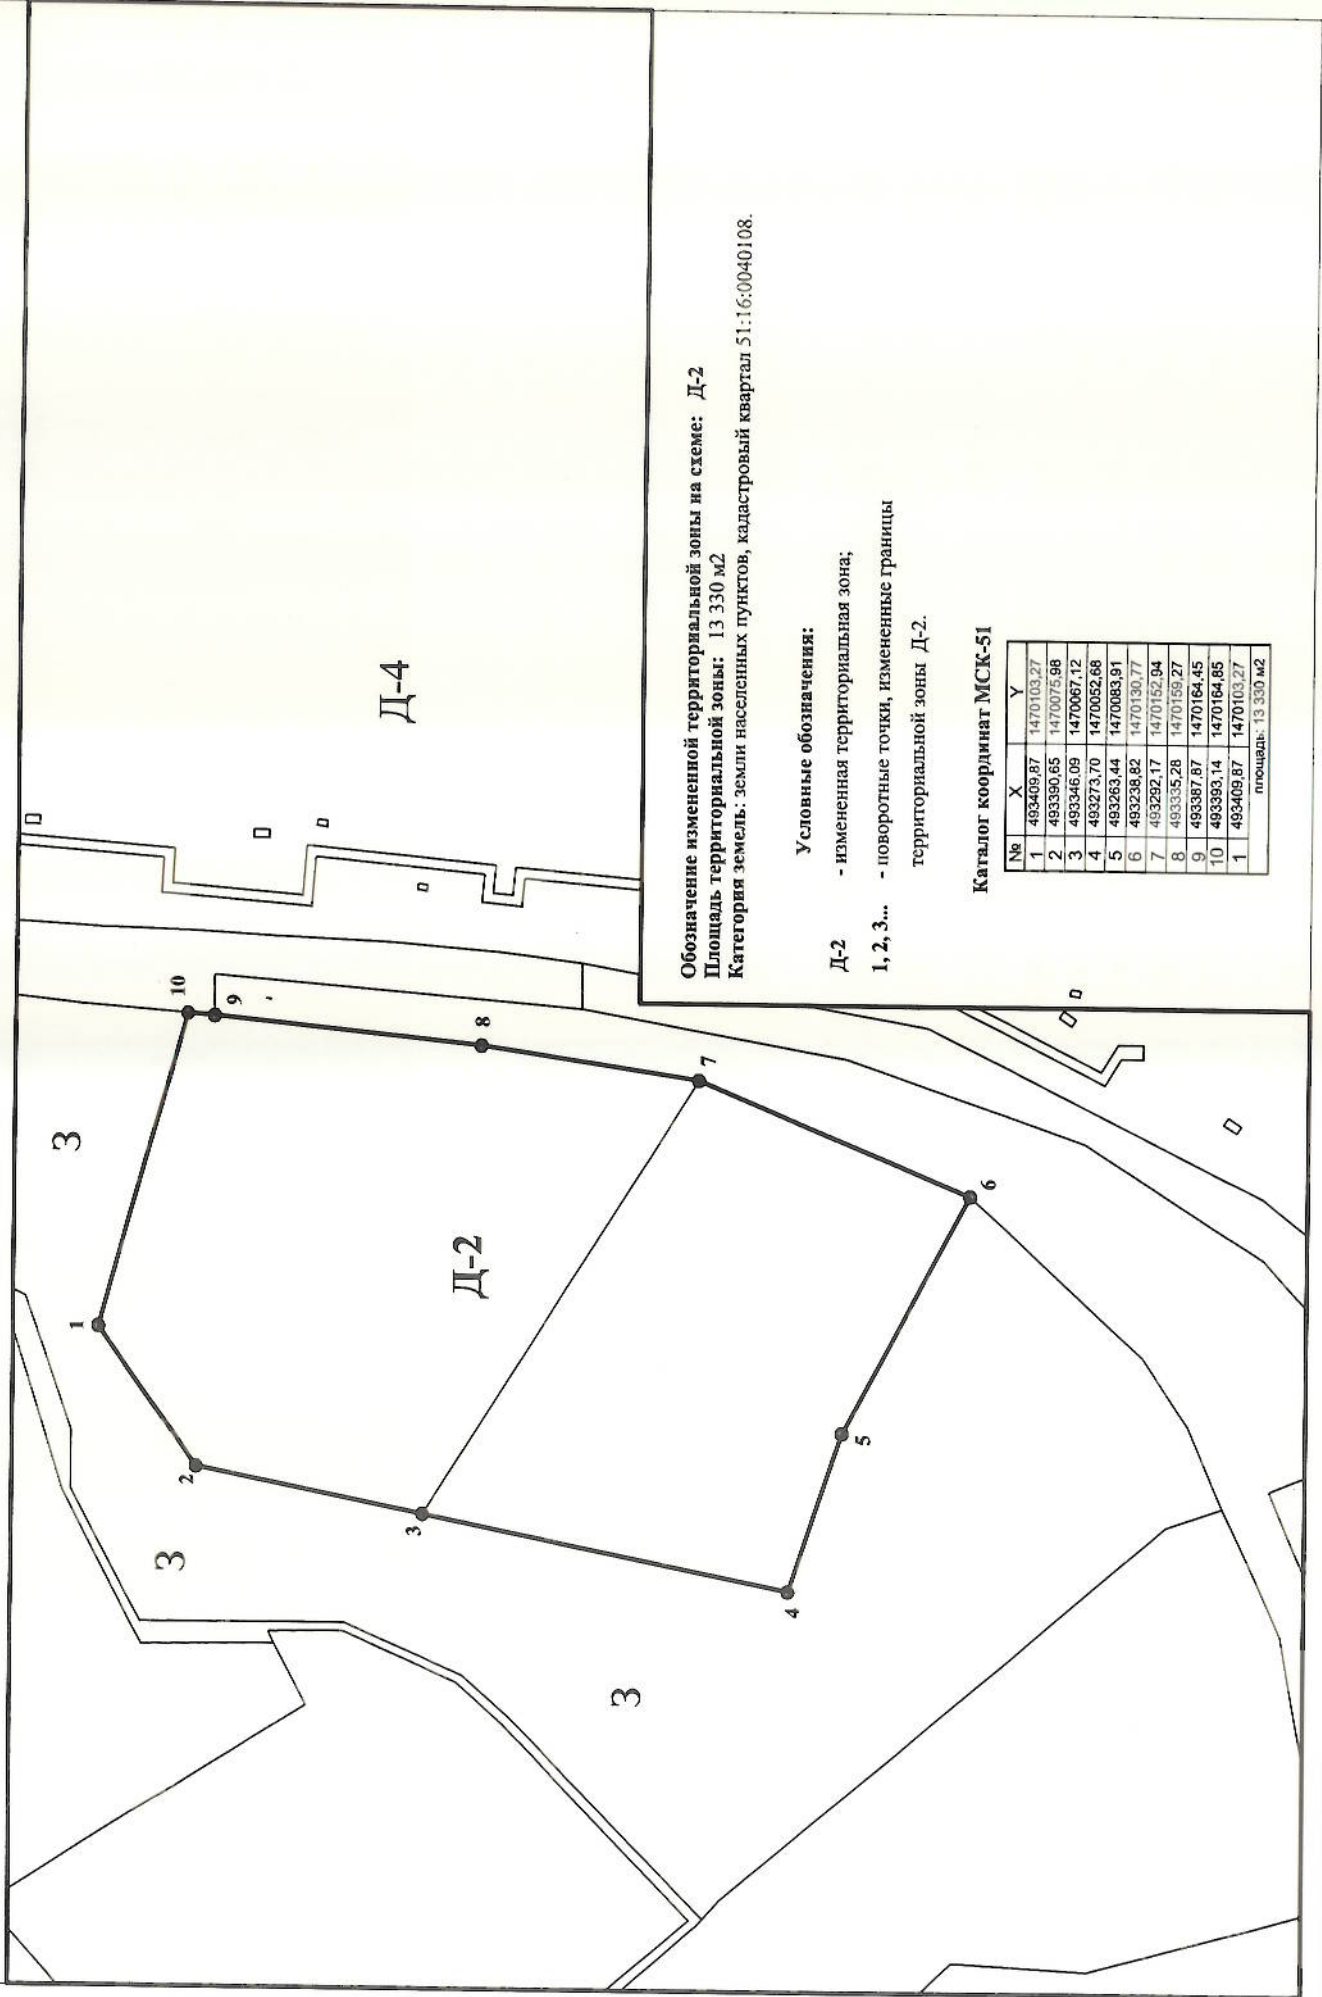

Обозначение измененной территориальной зоны на схеме: Д-2  
 Площадь территориальной зоны: 13 330 м<sup>2</sup>  
 Категория земель: земли населенных пунктов, кадастровый квартал 51:16:0040108.

Условные обозначения:  
 Д-2 - измененная территориальная зона;  
 1, 2, 3... - поворотные точки, измененные границы  
 территориальной зоны Д-2.

Каталог координат МСК-51


№	X	Y
1	493409,87	1470103,27
2	493390,65	1470075,98
3	493346,09	1470067,12
4	493273,70	1470052,66
5	493263,44	1470083,91
6	493238,82	1470130,77
7	493292,17	1470152,94
8	493335,28	1470159,27
9	493387,87	1470164,45
10	493393,14	1470164,65
1	493409,87	1470103,27

площадь: 13 330 м<sup>2</sup>



Каталог координат МСК-51

№	X	Y
1	492285,68	1468978,44
2	492243,90	1469073,51
3	492202,87	1469074,15
4	492202,06	1469068,85
5	492200,16	1469068,88
6	492192,46	1469069
7	492192,55	1469074,88
8	492151,54	1469076,05
9	492116,90	1469096,12
10	492112,27	1469089,77
11	492105,35	1469094,98
12	492107,87	1469100,16
13	492098,85	1469104,95
14	492102,98	1469112,39
15	492060,69	1469134,27
16	492023,81	1469146,98
17	492014,18	1469147,46
18	492009,18	1469148,24
19	492002,47	1469147,91
20	491979,56	1469176,45
21	491977,51	1469174,80
22	491973,98	1469183,07
23	491972,03	1469187,88
24	491969,66	1469190,92
25	491968,50	1469192,43
26	491962,42	1469190,55
27	491889,42	1469158,65
28	491919,73	1469114,17
29	492109,18	1468973,66
30	492196,09	1468941,83
31	492298,31	1468955,18
1	492285,68	1468978,44

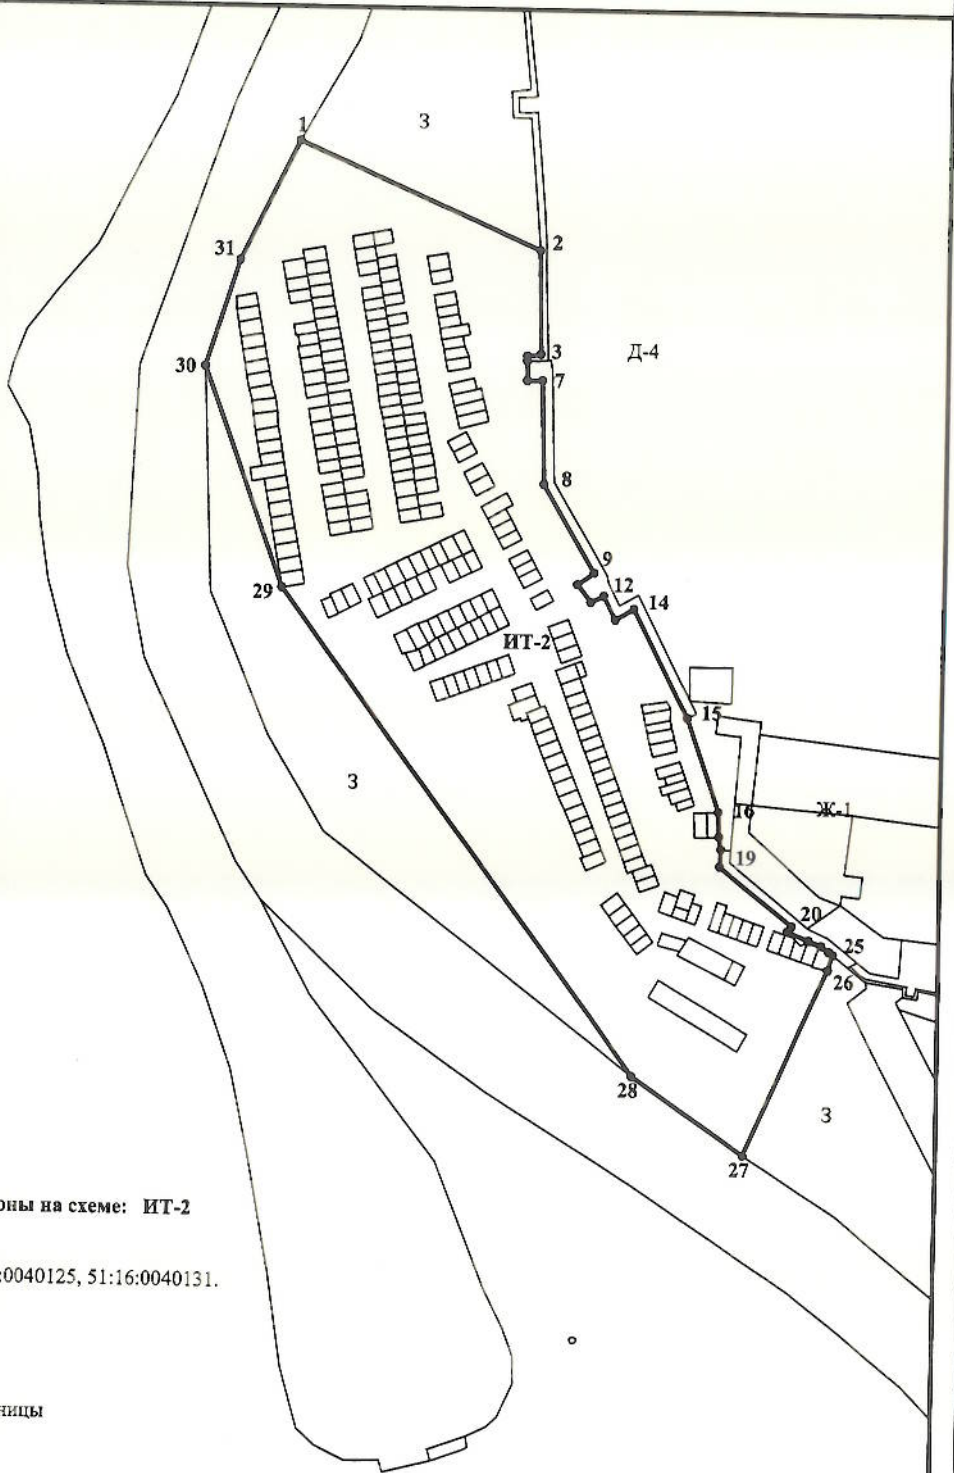


Обозначение измененной территориальной зоны на схеме: ИТ-2

Категория земель: земли населенных пунктов,  
 кадастровый квартал 51:16:0040125, 51:16:0040131.

Условные обозначения:

- ИТ-2 - измененная территориальная зона;
- 1, 2, 3... - поворотные точки, измененные границы  
 территориальной зоны ИТ-2.

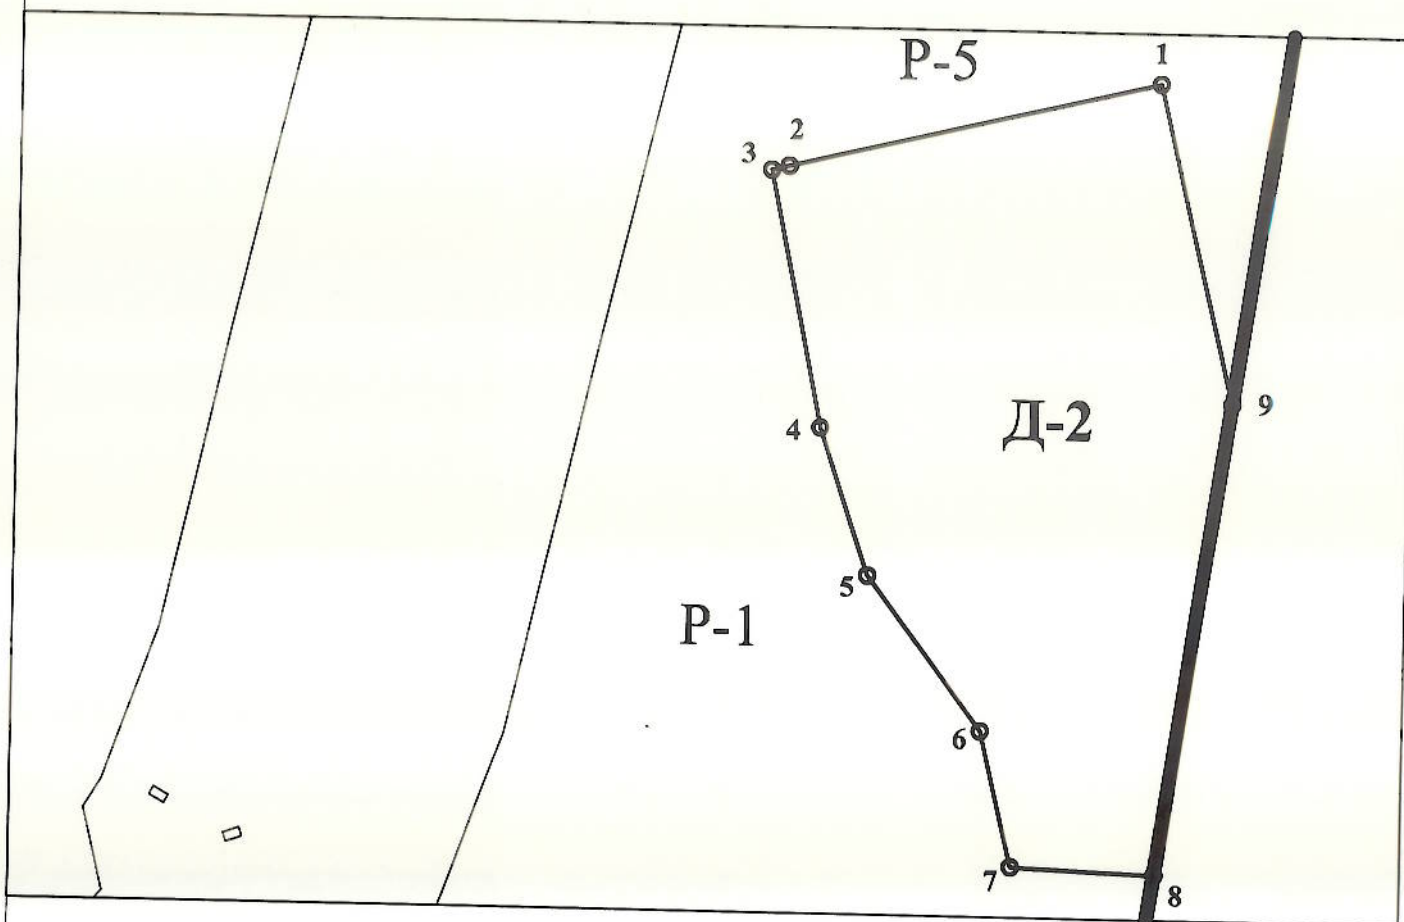


Обозначение измененной территориальной зоны на схеме: Д-2

Площадь территориальной зоны: 4 728м<sup>2</sup>

Категория земель: земли населенных пунктов, кадастровый квартал 51:16:0040141.


**Условные обозначения:**

- Д-2 - измененная территориальная зона;
- 1, 2, 3... - поворотные точки, измененные границы территориальной зоны Д-2.
-  - граница населенного пункта.

**Каталог координат МСК-51**

№	X	Y
1	491212,48	1469987,02
2	491200,19	1469935,36
3	491199,61	1469932,95
4	491163,96	1469940,31
5	491143,52	1469947,35
6	491122,16	1469963,51
7	491103,45	1469967,99
8	491102,11	1469987,95
9	491168,30	1469997,78
1	491212,48	1469987,02
площадь: 4 728 м <sup>2</sup>		



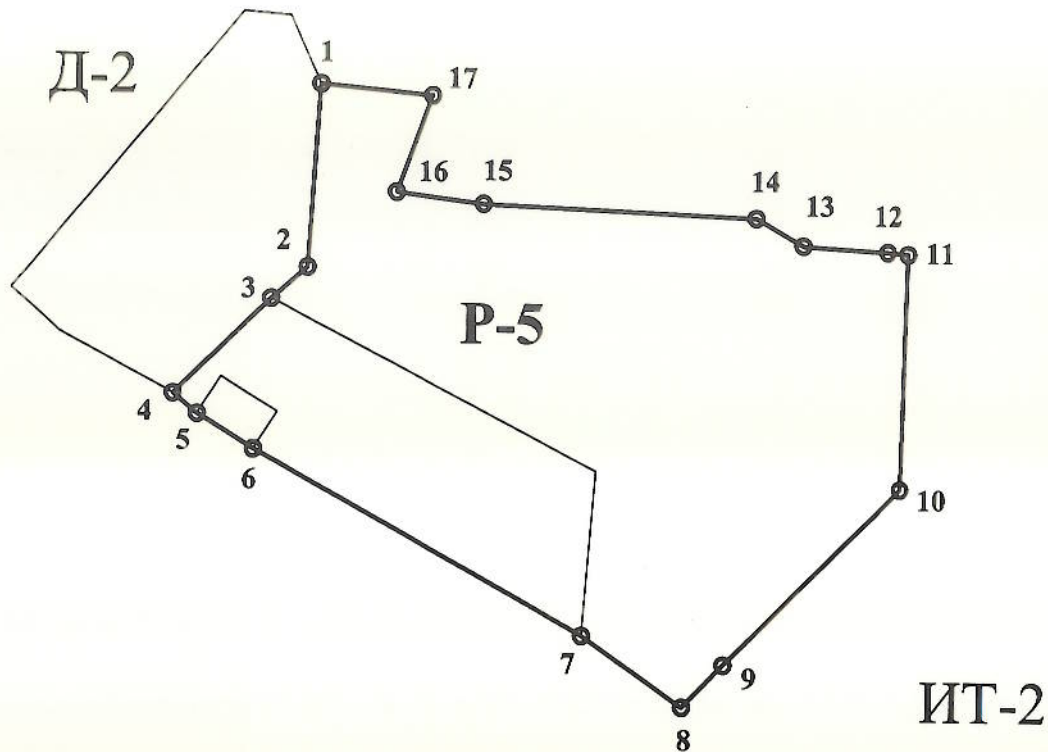

Обозначение измененной территориальной зоны на схеме: Р-5  
 Площадь территориальной зоны: 4 832 м<sup>2</sup>  
 Категория земель: земли населенных пунктов,  
 кадастровый квартал 51:16:0040129.

Каталог координат МСК-51

№	X	Y
1	492215,19	1469918,39
2	492189,71	1469916,75
3	492185,32	1469911,66
4	492172,01	1469898,17
5	492171,23	1469899,40
6	492169,07	1469903,38
7	492138,89	1469955,46
8	492129,18	1469969,54
9	492135,05	1469975,17
10	492159,65	1469999,57
11	492183,48	1470000,26
12	492192,35	1470000,54
13	492192,63	1469997,61
14	492193,36	1469985,89
15	492197,13	1469979,24
16	492198,77	1469941,21
17	492200,31	1469929
1	492215,19	1469918,39


площадь: 4 832 м<sup>2</sup>

**Условные обозначения:**

- Р-5 - измененная территориальная зона;
- 1, 2, 3... - поворотные точки, измененные границы территориальной зоны Р-5.

Фрагмент № 6 Карты градостроительного зонирования (лист 2)  
 Правил землепользования и застройки МО г. Кировска  
 с подведомственной территорией  
 (г. Кировск, ул. Ленинградская, район гаражного ряда № 1)

Приложение № 6  
 к решению Совета депутатов города Кировска  
 от 17.02.2015 № 11.

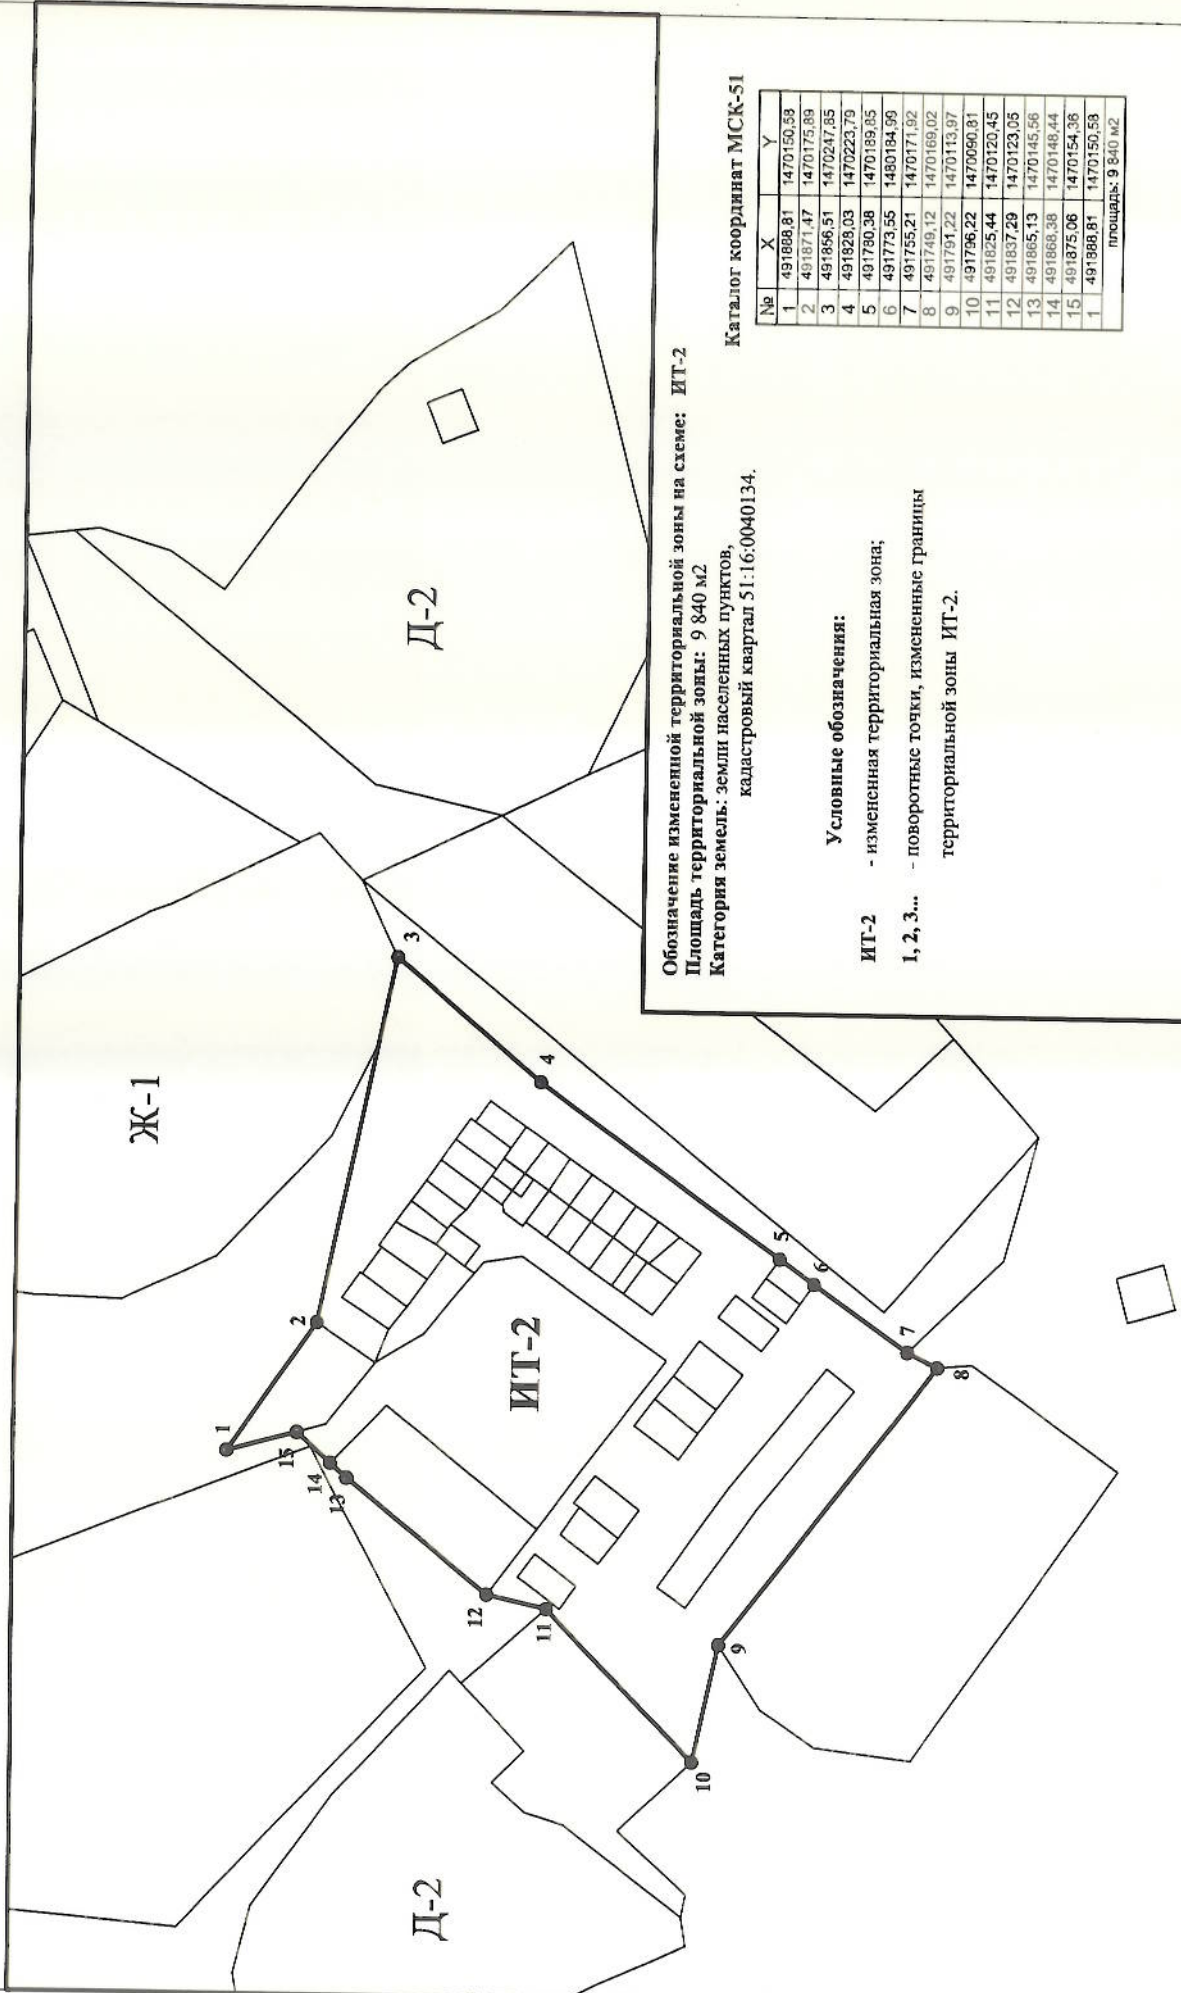

Обозначение измененной территориальной зоны на схеме: ИТ-2  
 Площадь территориальной зоны: 9 840 м<sup>2</sup>  
 Категория земель: земли населенных пунктов,  
 кадастровый квартал 51:16:0040134.

Каталог координат МСК-51

№	X	Y
1	491888,81	1470150,58
2	491871,47	1470175,89
3	491896,51	1470247,85
4	491828,03	1470223,79
5	491780,38	1470189,05
6	491773,55	1480184,99
7	491755,21	1470171,92
8	491749,12	1470169,02
9	491784,22	1470113,97
10	491796,22	1470090,81
11	491825,44	1470120,45
12	491837,29	1470123,05
13	491865,13	1470145,56
14	491868,38	1470148,44
15	491875,06	1470154,36
1	491888,81	1470150,58
		площадь: 9 840 м <sup>2</sup>

**Условные обозначения:**

ИТ-2 - измененная территориальная зона;

1, 2, 3... - поворотные точки, измененные границы  
 территориальной зоны ИТ-2.


к решению Совета депутатов города Кировска  
 от 17.02.2015 № 11.

Обозначение измененной территориальной зоны на схеме: ИТ-2

Категория земель: земли населенных пунктов,  
 кадастровый квартал: 51:16:0010107, 51:16:0010109, 51:16:0010110.

**Условные обозначения:**


- ИТ-2 - измененная территориальная зона;
- 1, 2, 3... - поворотные точки, измененные границы  
 территориальной зоны ИТ-2.

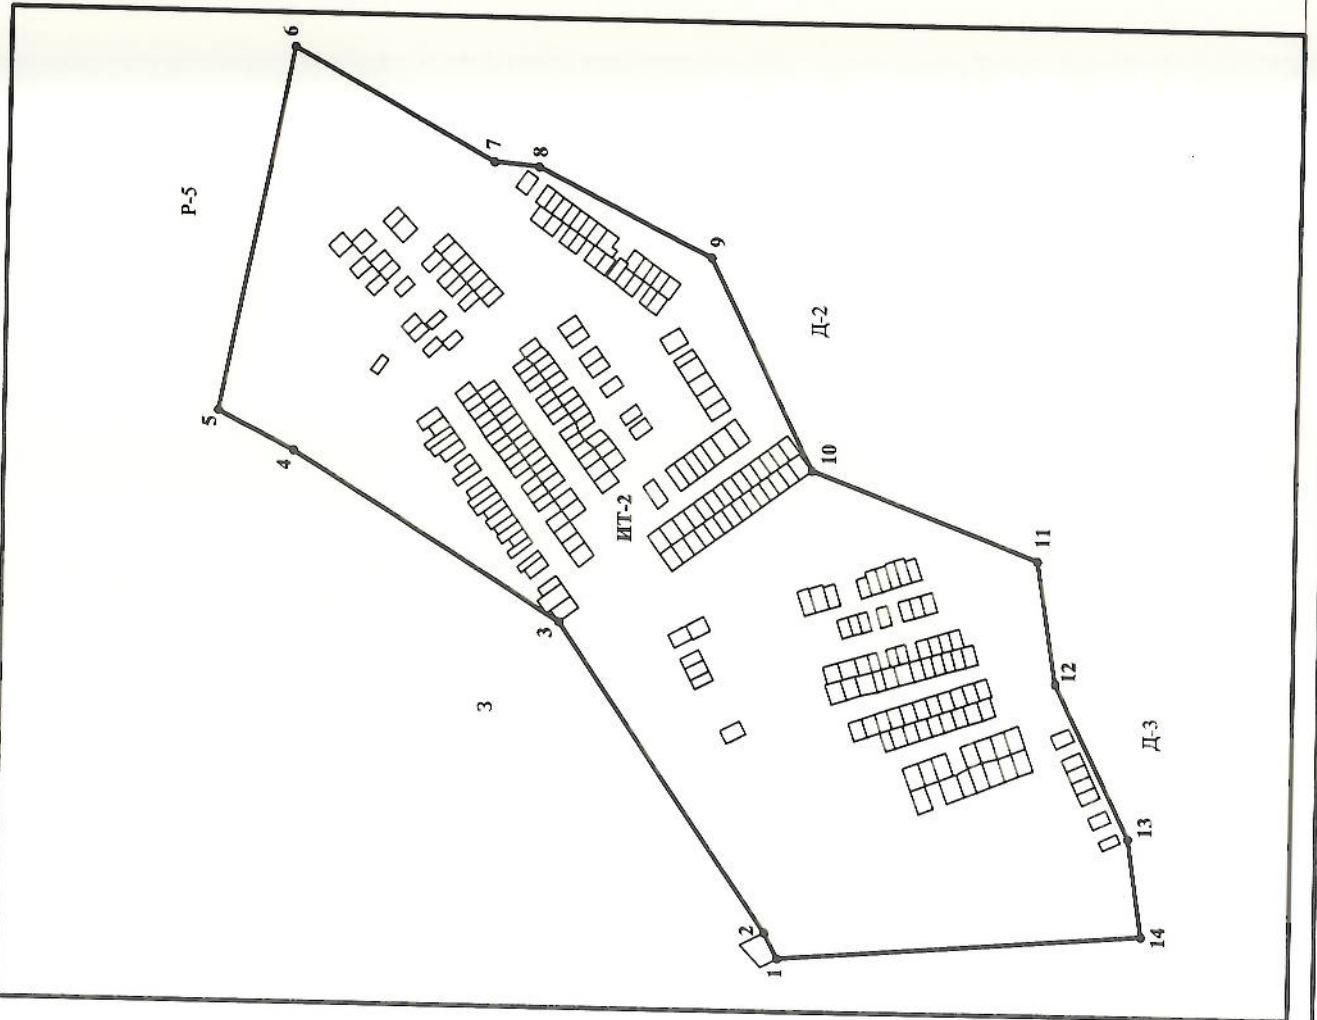

Каталог координат МСК-51

№	X	Y
1	497812.02	1471051.98
2	497817.30	1471062.21
3	497900.78	1471182.11
4	497929.86	1471361.57
5	497934.96	1471362.02
6	498339.66	1471364.30
7	498037.74	1471262.34
8	497892.10	1471124.54
9	497878.32	1471110.28
10	497802.01	1471243.47
11	497560.42	1470674.02
12	497533.88	1470727.75
13	497557.94	1470719.67
14	497605.09	1470738.33
1	497812.02	1471051.98



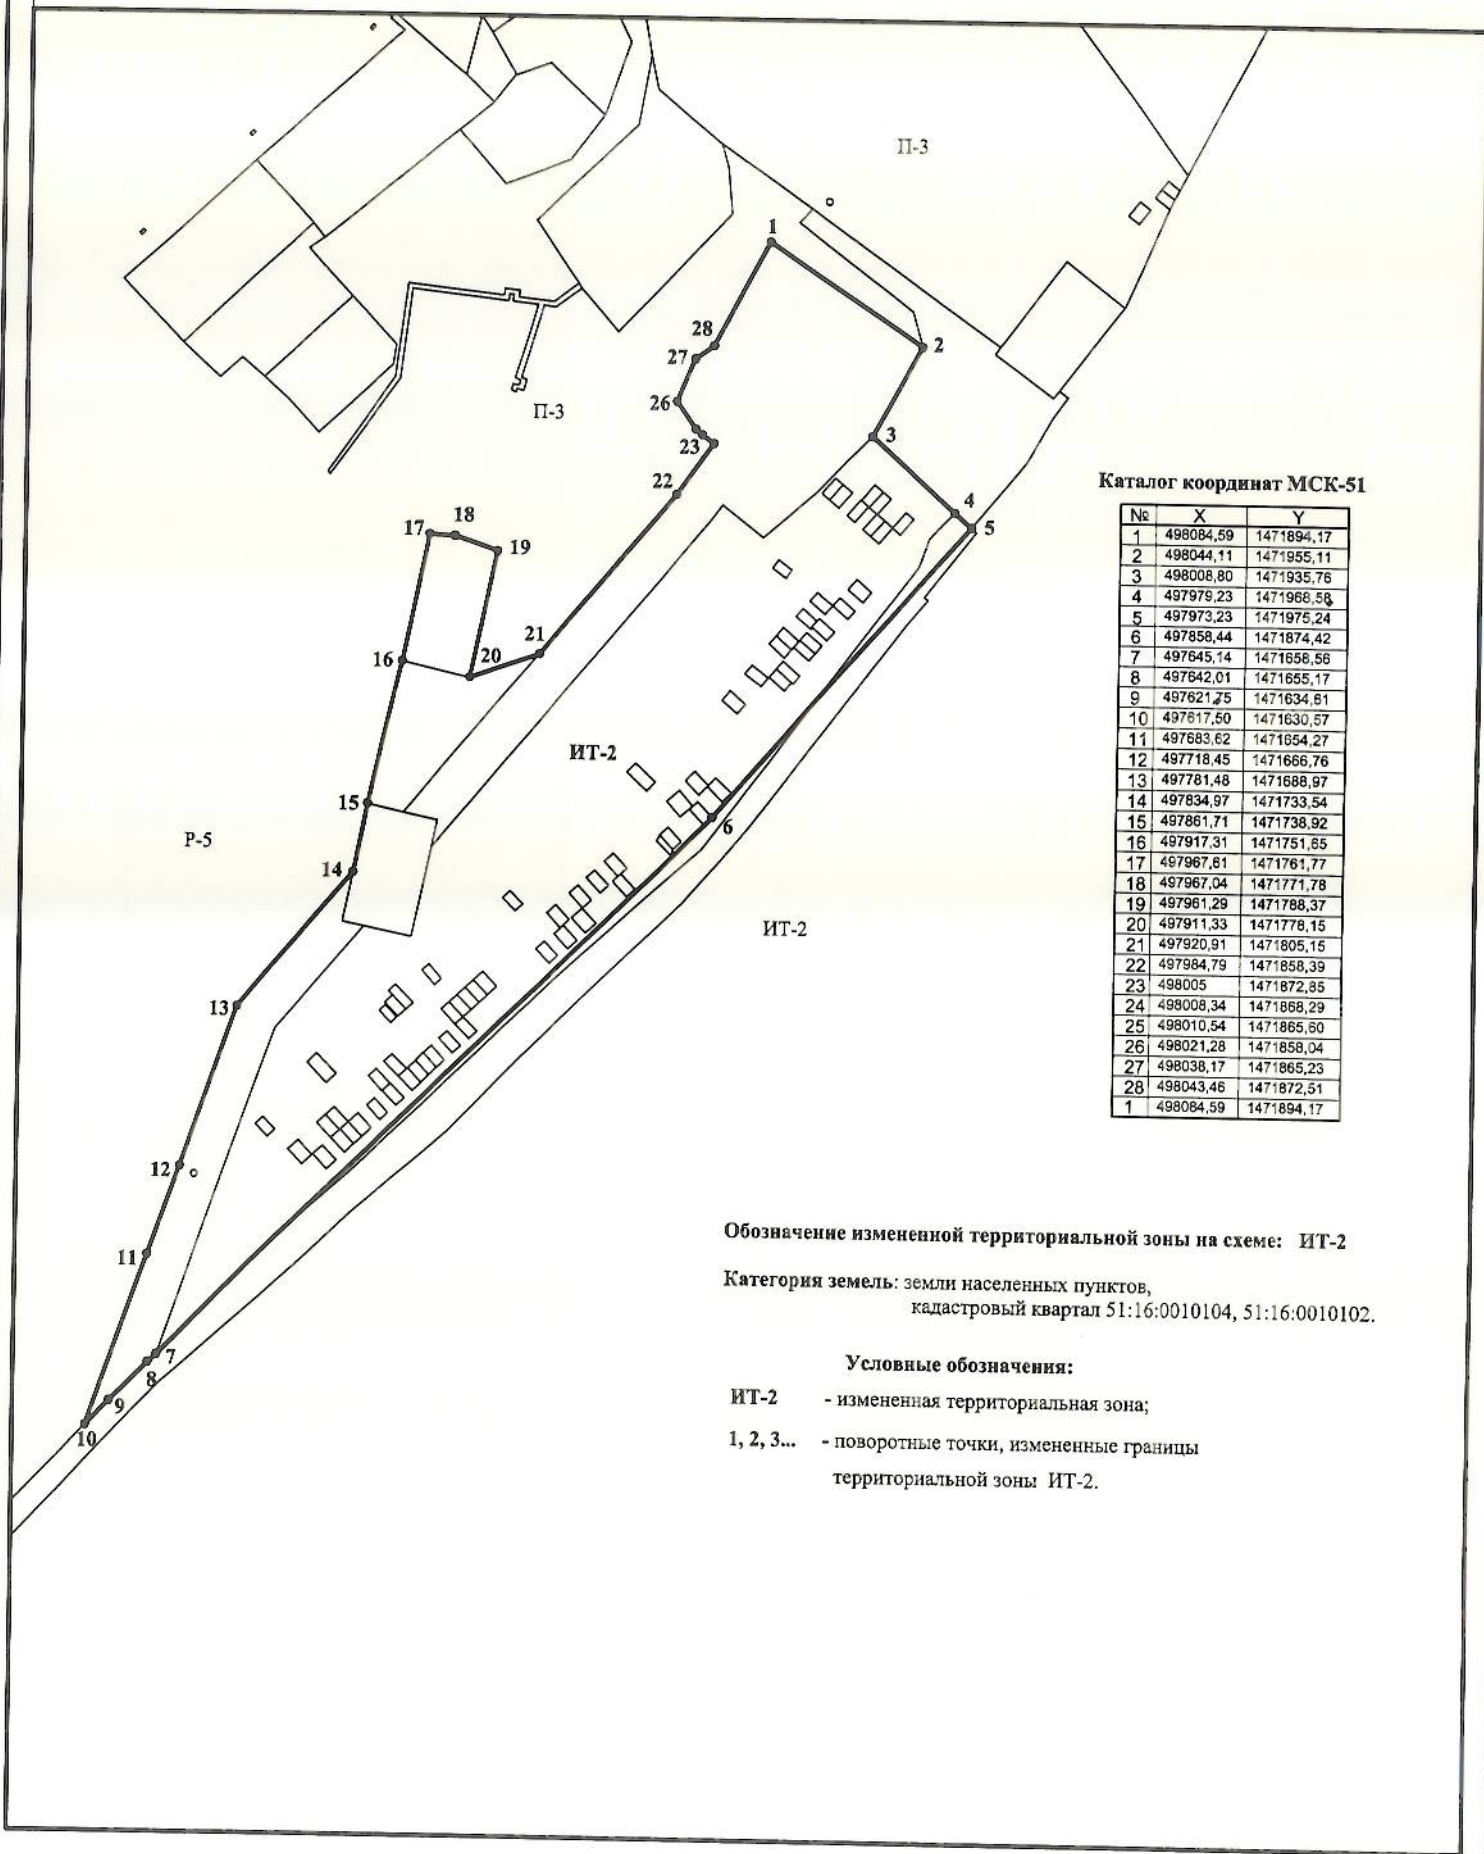

Каталог координат МСК-51

№	X	Y
1	498084,59	1471894,17
2	498044,11	1471955,11
3	498008,80	1471935,76
4	497979,23	1471966,58
5	497973,23	1471975,24
6	497858,44	1471874,42
7	497645,14	1471656,56
8	497642,01	1471655,17
9	497621,75	1471634,61
10	497617,50	1471630,57
11	497683,62	1471654,27
12	497718,45	1471666,76
13	497781,48	1471688,97
14	497834,97	1471733,54
15	497861,71	1471738,92
16	497917,31	1471751,65
17	497967,61	1471761,77
18	497967,04	1471771,78
19	497961,29	1471788,37
20	497911,33	1471778,15
21	497920,91	1471805,15
22	497984,79	1471858,39
23	498005	1471872,85
24	498008,34	1471868,29
25	498010,54	1471865,60
26	498021,28	1471858,04
27	498038,17	1471865,23
28	498043,46	1471872,51
1	498084,59	1471894,17


Обозначение измененной территориальной зоны на схеме: ИТ-2

Категория земель: земли населенных пунктов,  
 кадастровый квартал 51:16:0010104, 51:16:0010102.

Условные обозначения:

- ИТ-2 - измененная территориальная зона;
- 1, 2, 3... - поворотные точки, измененные границы  
 территориальной зоны ИТ-2.



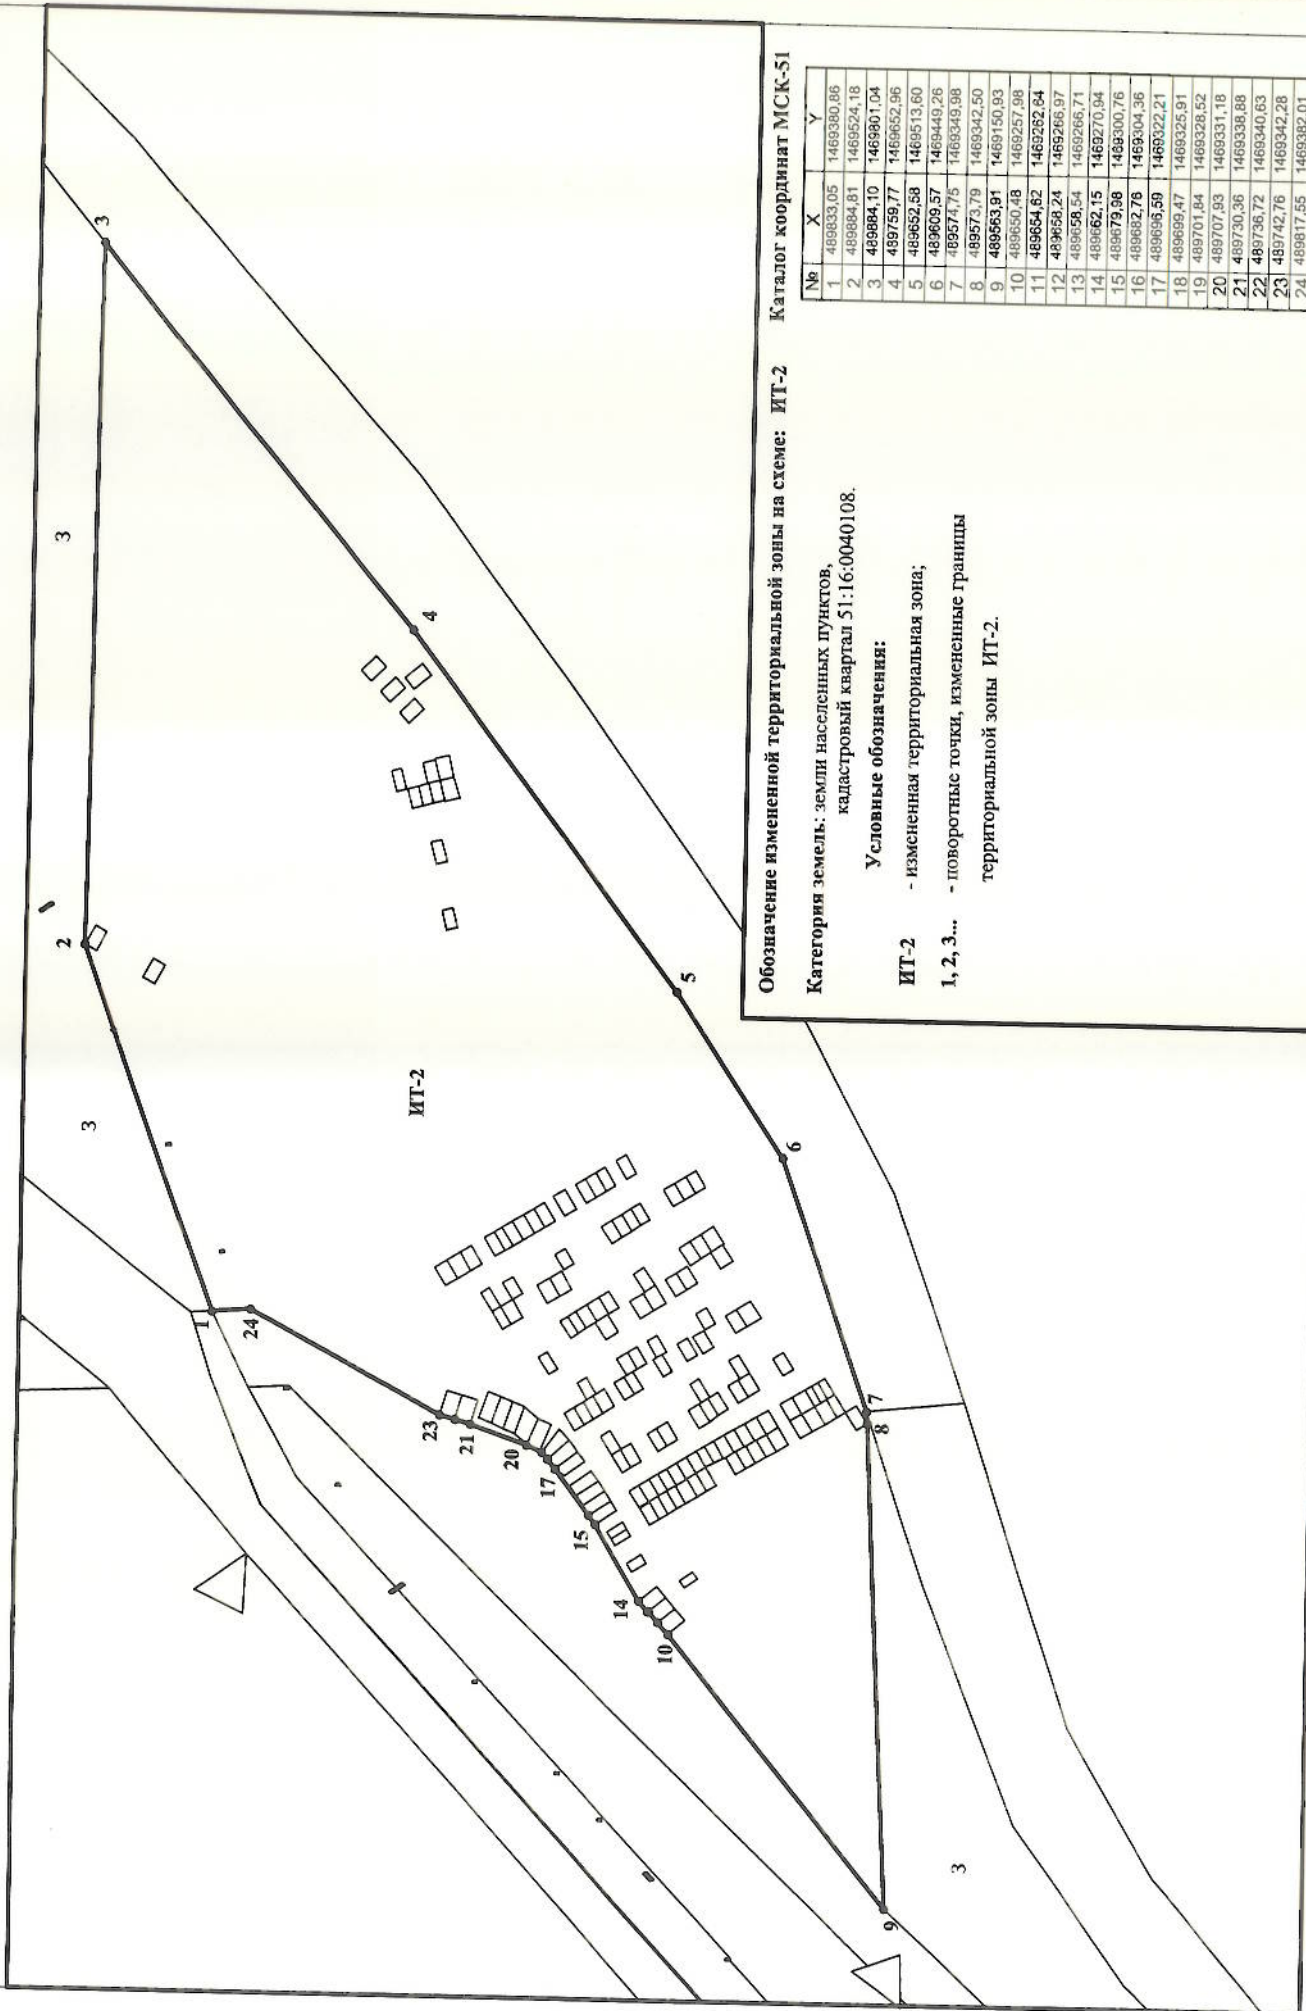


Обозначение измененной территориальной зоны на схеме: ИТ-2  
 Каталог координат МСК-51

№	X	Y
1	489833,05	1469380,86
2	489884,81	1469524,18
3	489884,10	146980,104
4	489759,77	1469652,96
5	489652,58	1469513,60
6	489609,57	1469449,26
7	489571,75	1469349,98
8	489573,79	1469342,50
9	489563,91	1469150,93
10	489650,48	1469257,98
11	489654,82	1469282,84
12	489658,24	1469266,97
13	489658,54	1469266,71
14	489662,15	1469270,94
15	489679,96	1469300,76
16	489682,76	1469304,36
17	489695,59	1469322,21
18	489699,47	1469325,91
19	489701,84	1469328,52
20	489707,93	1469331,18
21	489730,36	1469338,88
22	489736,72	1469340,63
23	489742,76	1469342,28
24	489817,55	1469382,01
1	489833,05	1469380,86

Категория земель: земли населенных пунктов,  
 кадастровый квартал 51:16:0040108.

Условные обозначения:

- ИТ-2 - измененная территориальная зона;
- 1, 2, 3... - поворотные точки, измененные границы территориальной зоны ИТ-2.

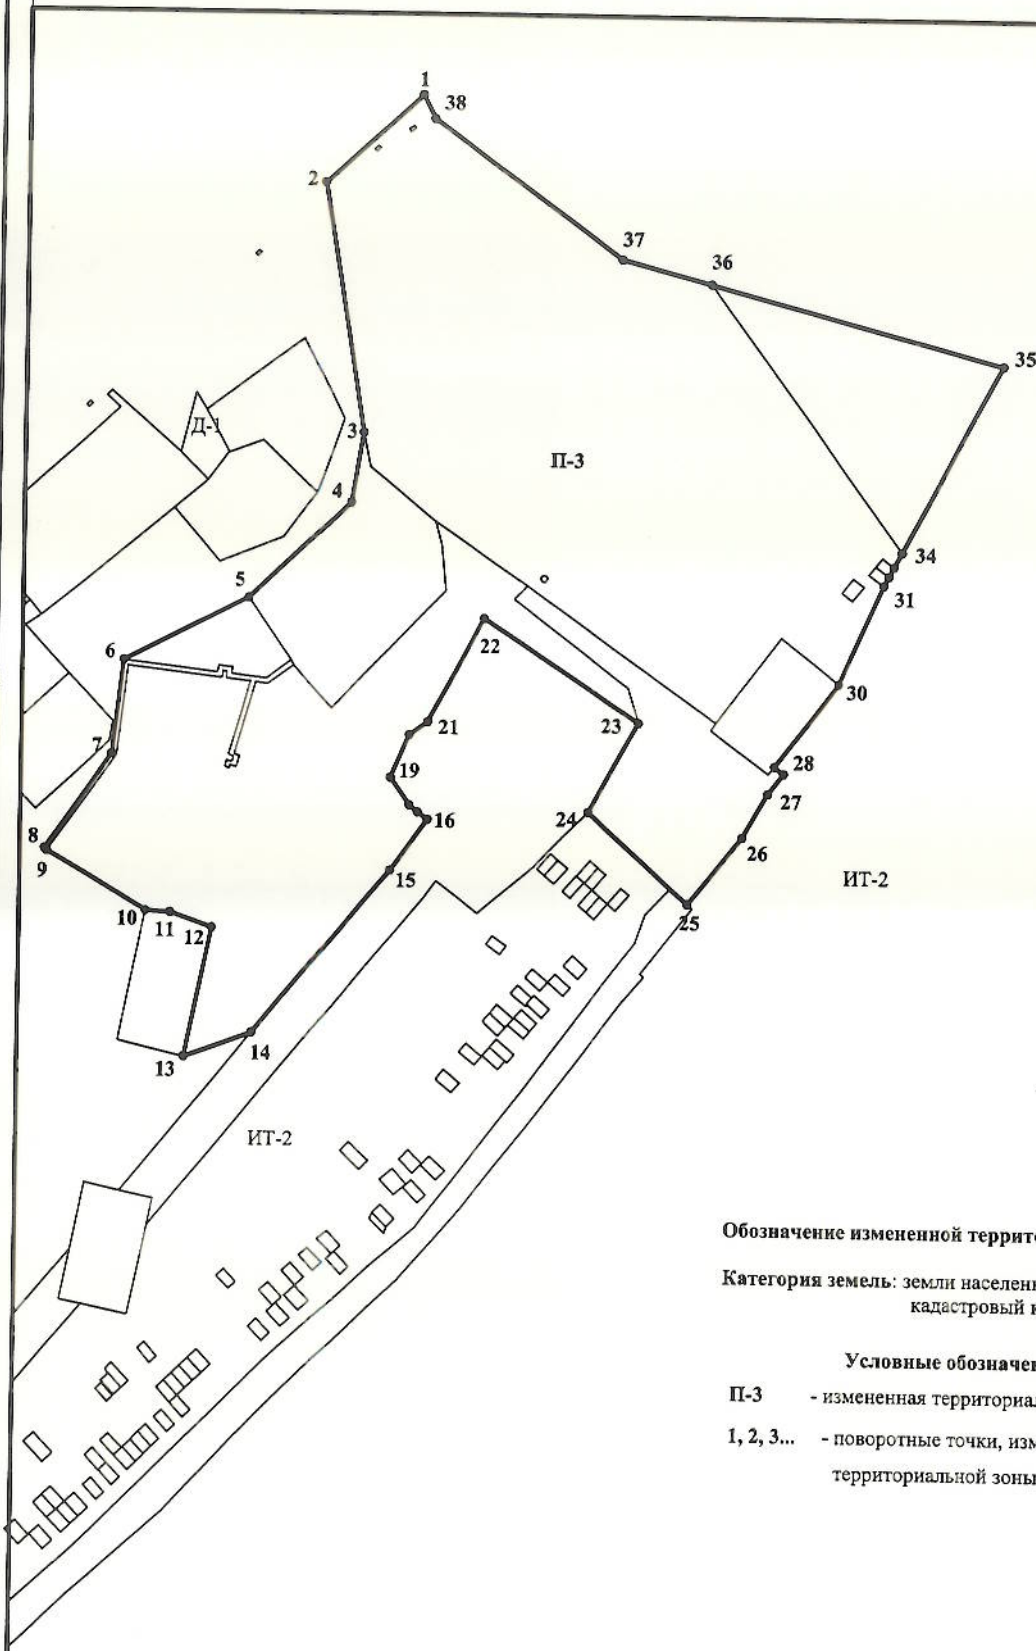

Каталог координат МСК-51

№	X	Y
1	498289,98	1471867,40
2	498255,08	1471829,29
3	498156,69	1471845,81
4	498129,43	1471841,22
5	498091,53	1471801,55
6	498066,32	1471751,86
7	498029,08	1471747,37
8	497991,54	1471721,48
9	497990,60	1471722,38
10	497967,61	1471761,77
11	497967,04	1471771,78
12	497961,29	1471788,37
13	497911,33	1471778,15
14	497920,91	1471805,15
15	497984,79	1471858,39
16	498005	1471872,85
17	498008,34	1471868,29
18	498010,54	1471865,60
19	498021,28	1471858,04
20	498038,17	1471865,23
21	498043,46	1471872,51
22	498084,59	1471894,17
23	498044,11	1471955,11
24	498008,80	1471935,76
25	497979,23	1471968,58
26	497973,23	1471975,24
27	497999,70	1471996,78
28	498017,16	1472006,76
29	498025,23	1472012,67
30	498027,90	1472009,19
31	498060,65	1472034,25
32	498099,93	1472051,60
33	498107,30	1472055,49
34	498113,04	1472058,53
35	498186,28	1472097,30
36	498216,87	1471981,43
37	498226,15	1471946,28
38	498280,66	1471871,91
1	498289,98	1471867,40


Обозначение измененной территориальной зоны на схеме: П-3

Категория земель: земли населенных пунктов,  
 кадастровый квартал 51:16:0010104, 51:16:0010102.

Условные обозначения:

- П-3 - измененная территориальная зона;
- 1, 2, 3... - поворотные точки, измененные границы  
 территориальной зоны П-3.



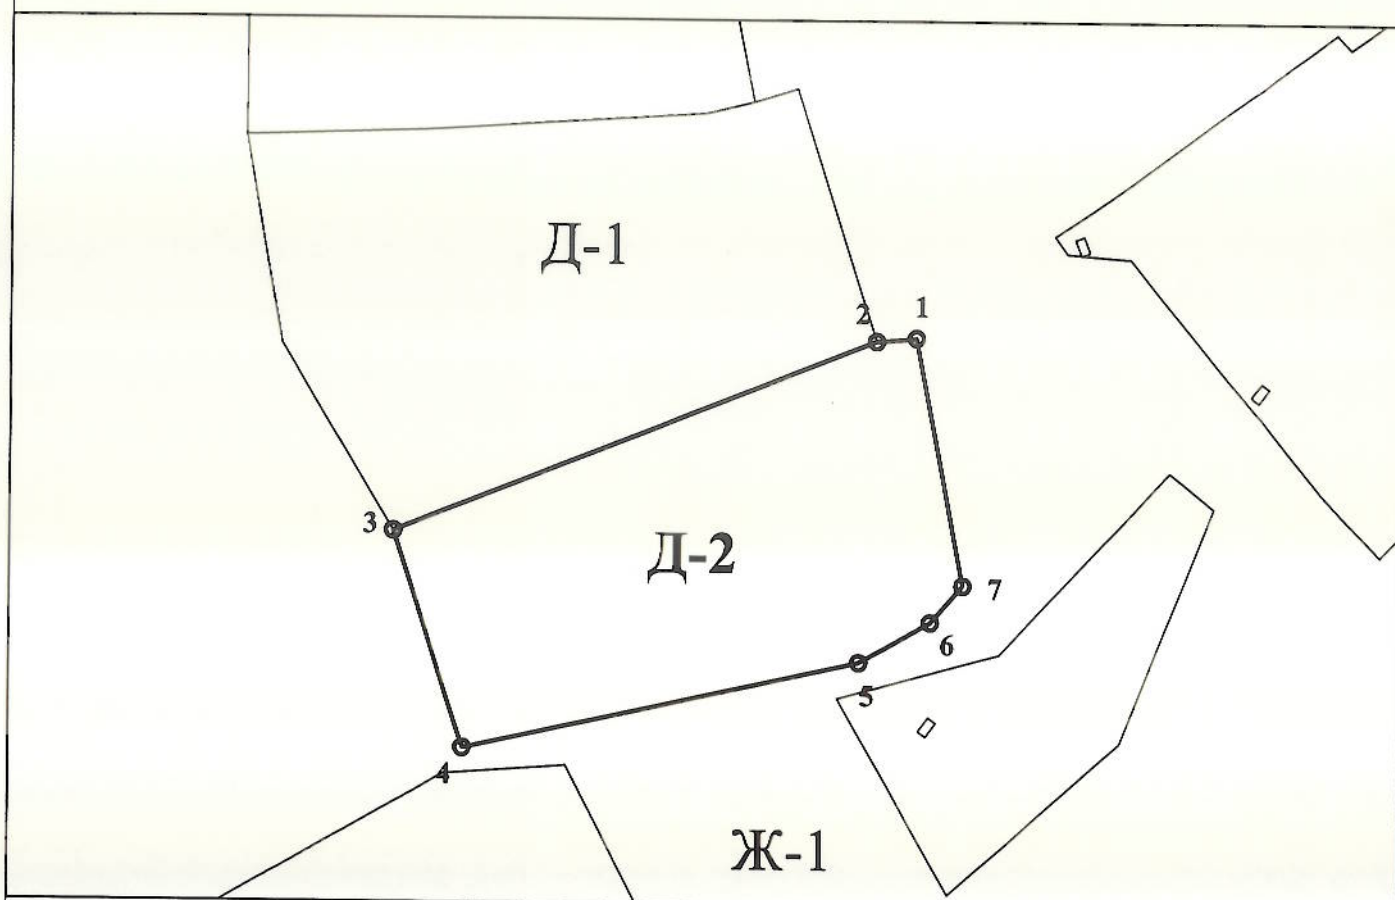

Обозначение измененной территориальной зоны на схеме: Д-2

Площадь территориальной зоны: 2 785 м<sup>2</sup>

Категория земель: земли населенных пунктов, кадастровый квартал 51:16:0040111.

**Условные обозначения:**

- Д-2 - измененная территориальная зона;
- 1, 2, 3... - поворотные точки, измененные границы территориальной зоны Д-2.

**Каталог координат МСК-51**

№	X	Y
1	497755,11	1471509,94
2	497754,63	1471504,35
3	497727,77	1471437,16
4	497697,62	1471446,93
5	497709,99	1471502,25
6	497715,64	1471512,16
7	497720,81	1471516,58
1	497755,11	1471509,94

площадь: 2 785 м<sup>2</sup>



**Фрагмент № 12** Карты градостроительного зонирования (лист 2)  
 Правил землепользования и застройки МО г. Кировска  
 с подведомственной территорией  
 (г. Кировск, н.п. Титан, район зл. № 2)

Приложение № 12

к решению Совета депутатов города Кировска  
 от 17.02.2015 № 11.


**Обозначение измененной территориальной зоны на схеме: ИТ-2**

**Категория земель:** земли населенных пунктов, кадастровый квартал: 51:17:0020105, 51:17:0020106.

**Условные обозначения:**

**ИТ-2** - измененная территориальная зона;

**1, 2, 3...** - поворотные точки, измененные границы  
 территориальной зоны ИТ-2.

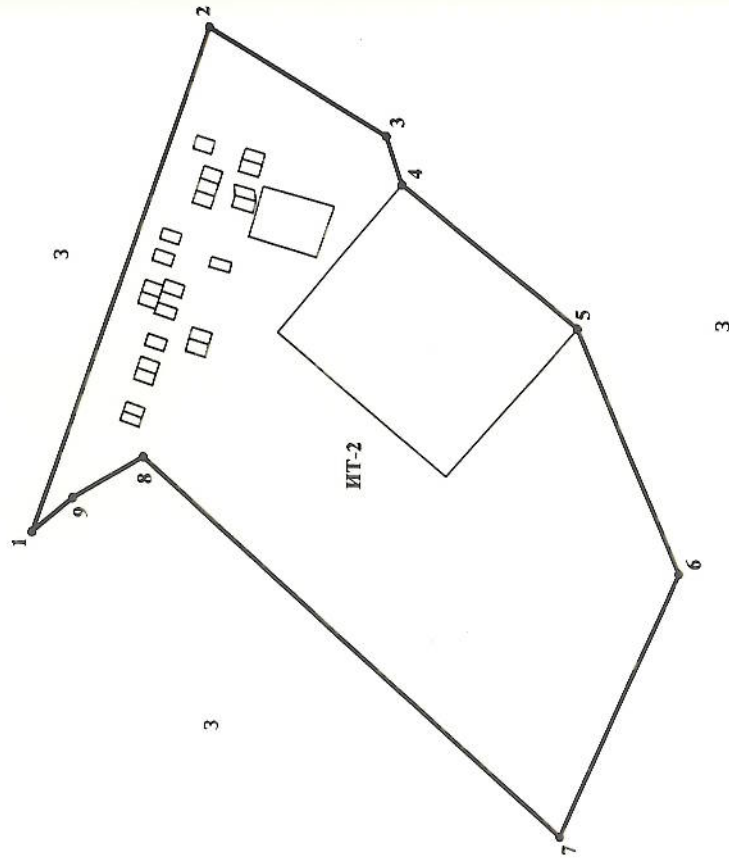

**Каталог координат МСК-51**

№	X	Y
1	486605	1468718,14
2	486726,86	1468610,27
3	486718,29	1468632,02
4	486593,81	1468664,16
5	486523,56	1468609,18
6	486703,90	1468707,29
7	486712,34	1468701,02
8	486739,74	1468578,96
9	486726,86	1468610,27
1	486605	1468718,14