


Инв. N подл.	
Подпись и дата	
Взам. инв. N	

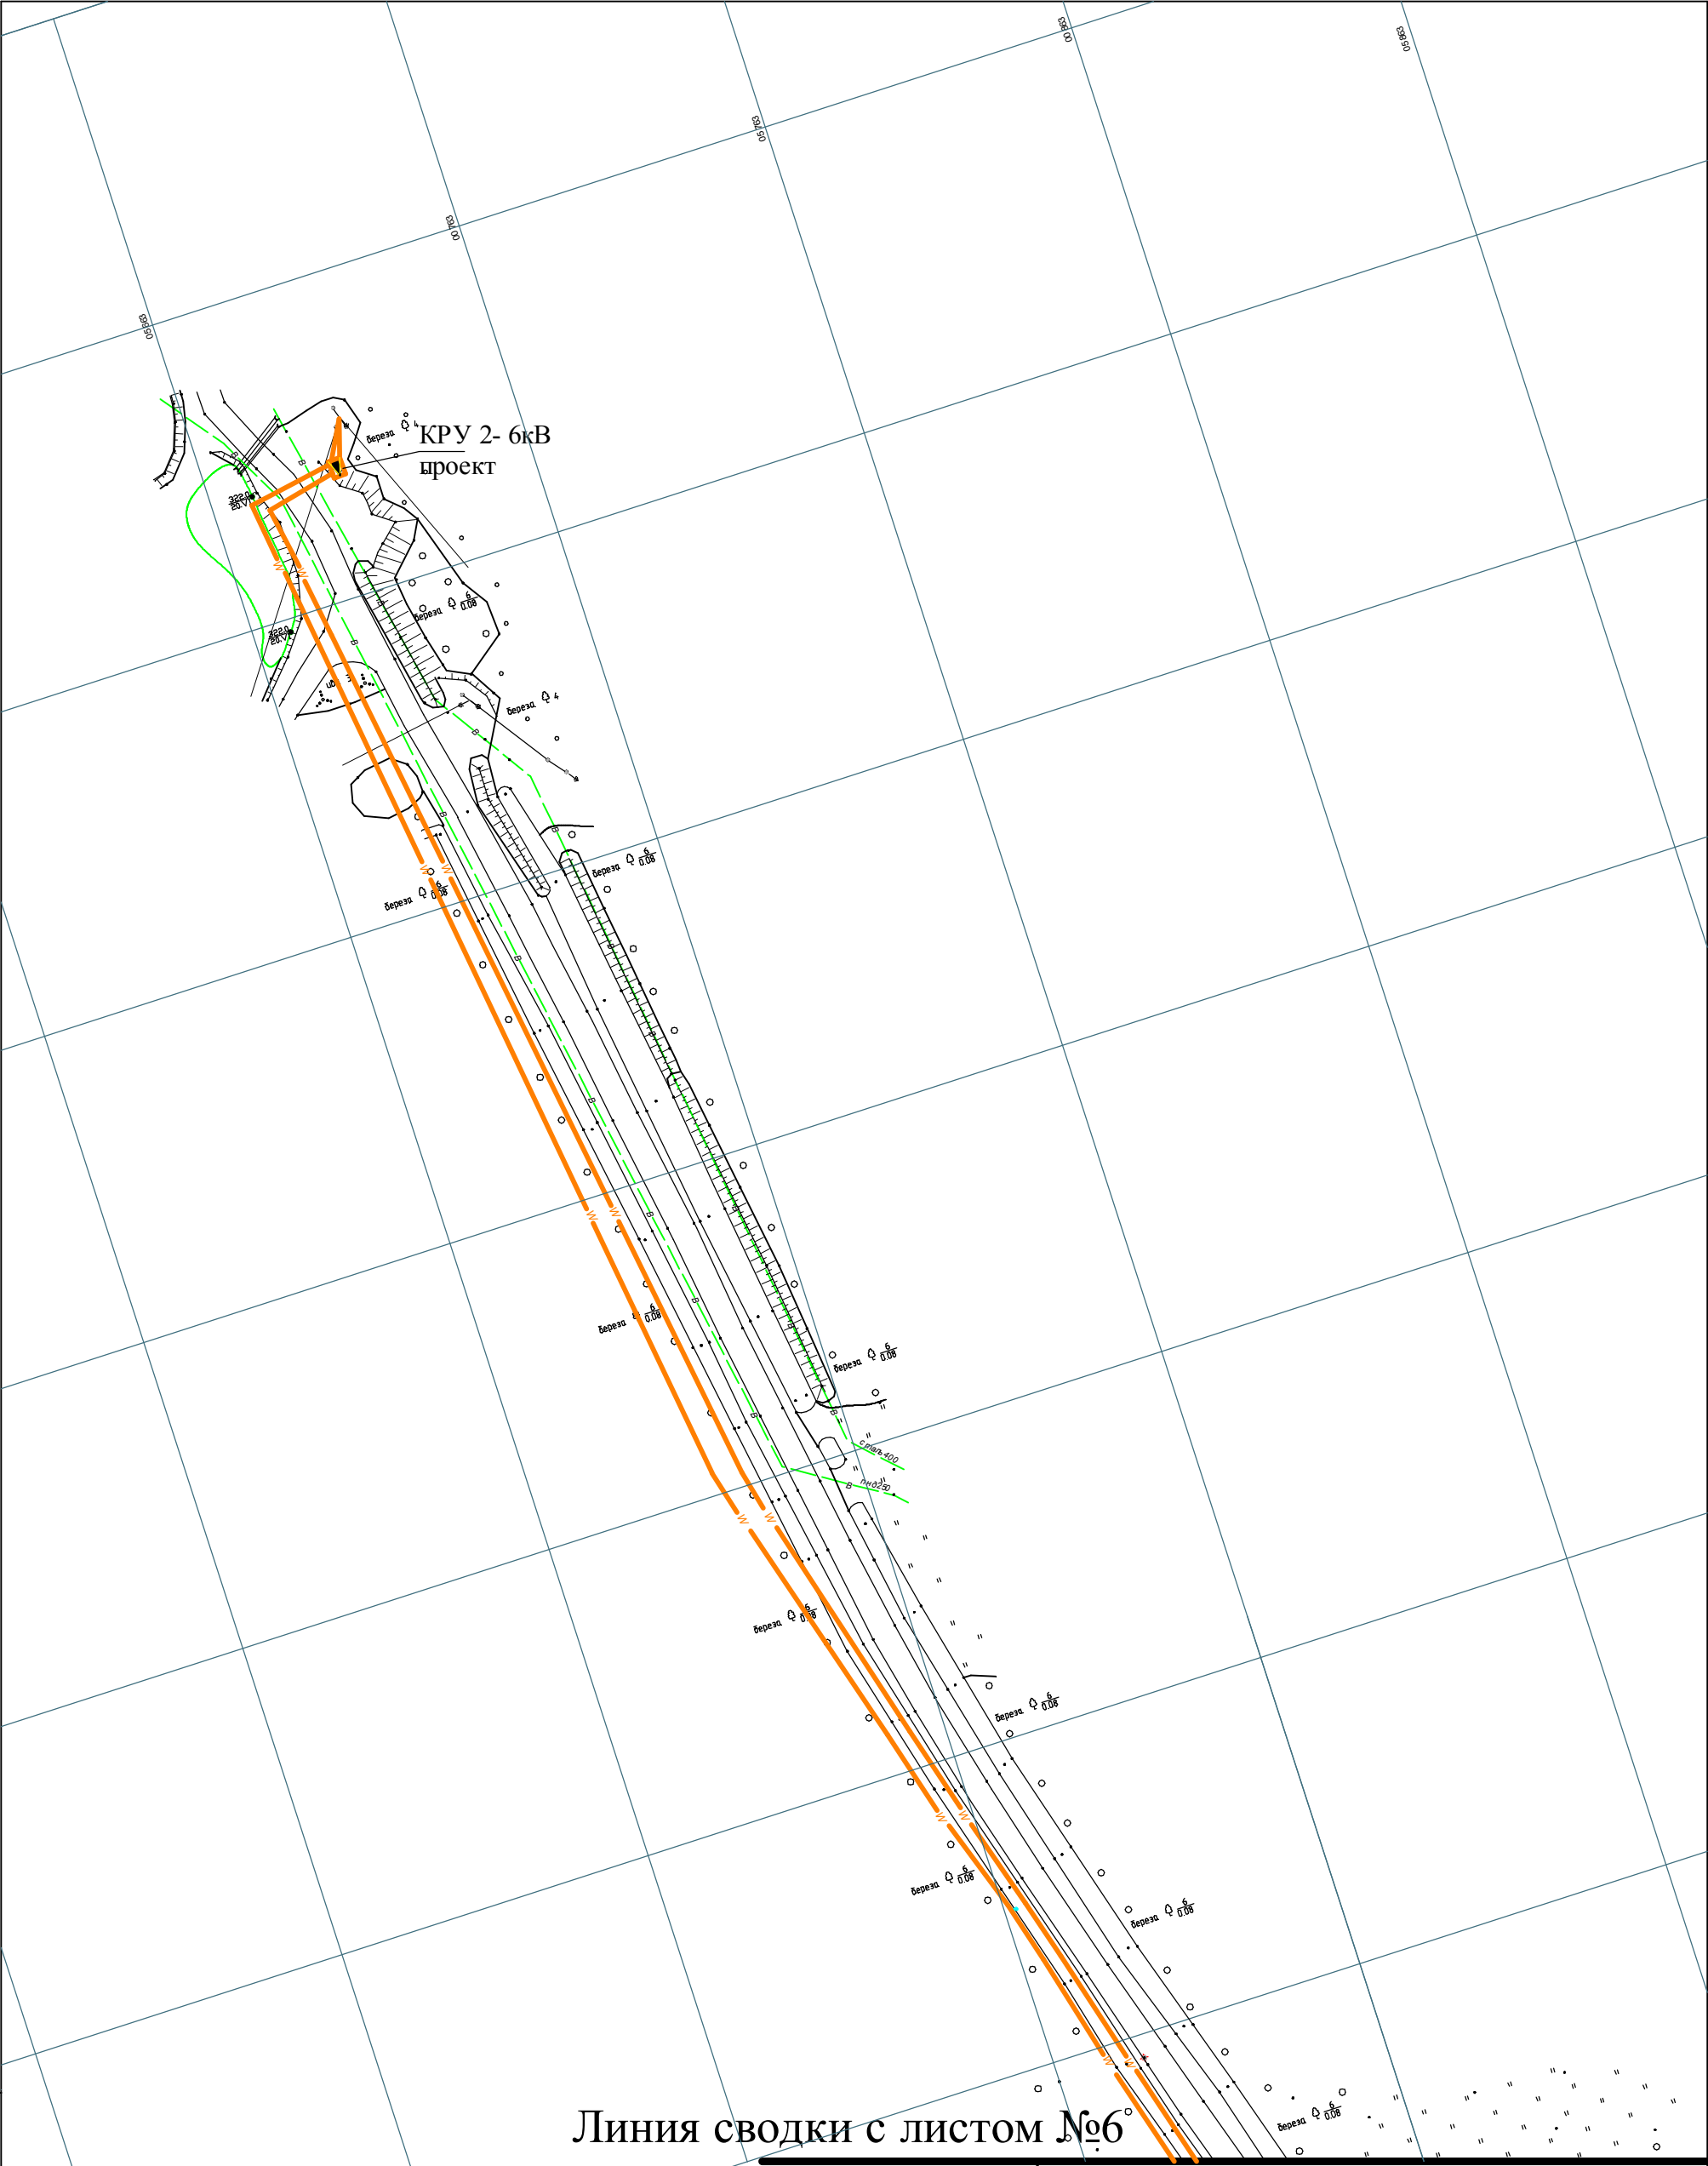

						358-2-16.ГЧ				
						Туристско-рекреационная зона в районе ул. Ботанический сад в г. Кировск.				
Изм.	Кол.уч.	Лист	Ндок.	Подп.	Дата					
Разработал		Судакова			06.16	Стадия		Лист	Листов	
Разработал		Ермохин			06.16			ПП	7	
Проверил		Исаков			06.16					
ГАП		Исаков			06.16	Сводный план инженерных сетей. М 1 : 1000		ГРАЖДАНПРОЕКТ г. Апатиты		
Н.контроль		Дякин			06.16					
Утвердил		Луданов			06.16					