

Утверждена

(наименование документа об утверждении,
включая

Администрация муниципального округа
город Кировск с подведомственной
территорией Мурманской области

наименование органа местного
самоуправления, принявшего

решение об утверждении схемы


от _____ N _____

Схема размещения гаражей, являющихся некапитальными
сооружениями, либо стоянки технических или других средств
передвижения инвалидов вблизи их места жительства

Вид объекта: <u>Некапитальное сооружение - гараж</u>		
Площадь земельного участка: <u>601,2</u> м ²		
Местоположение объекта: <u>Муниципальный округ город Кировск Мурманской области, н.п Титан, ряд - (боксы с 1-14), кадастровый квартал 51:17:0020107</u>		
Требования к внешнему виду объекта: _____ - _____		
Срок размещения объекта: _____		
Обозначение характерных точек границ	Координаты, м	
	X	Y
1	2	3
1	1468813,17	486721,79
2	1468821,36	486717,93
3	1468792,66	486655,71
4	1468784,44	486659,50
1	1468813,17	486721,79

Масштаб 1: 1000

Условные обозначения: — - граница гаражного ряда

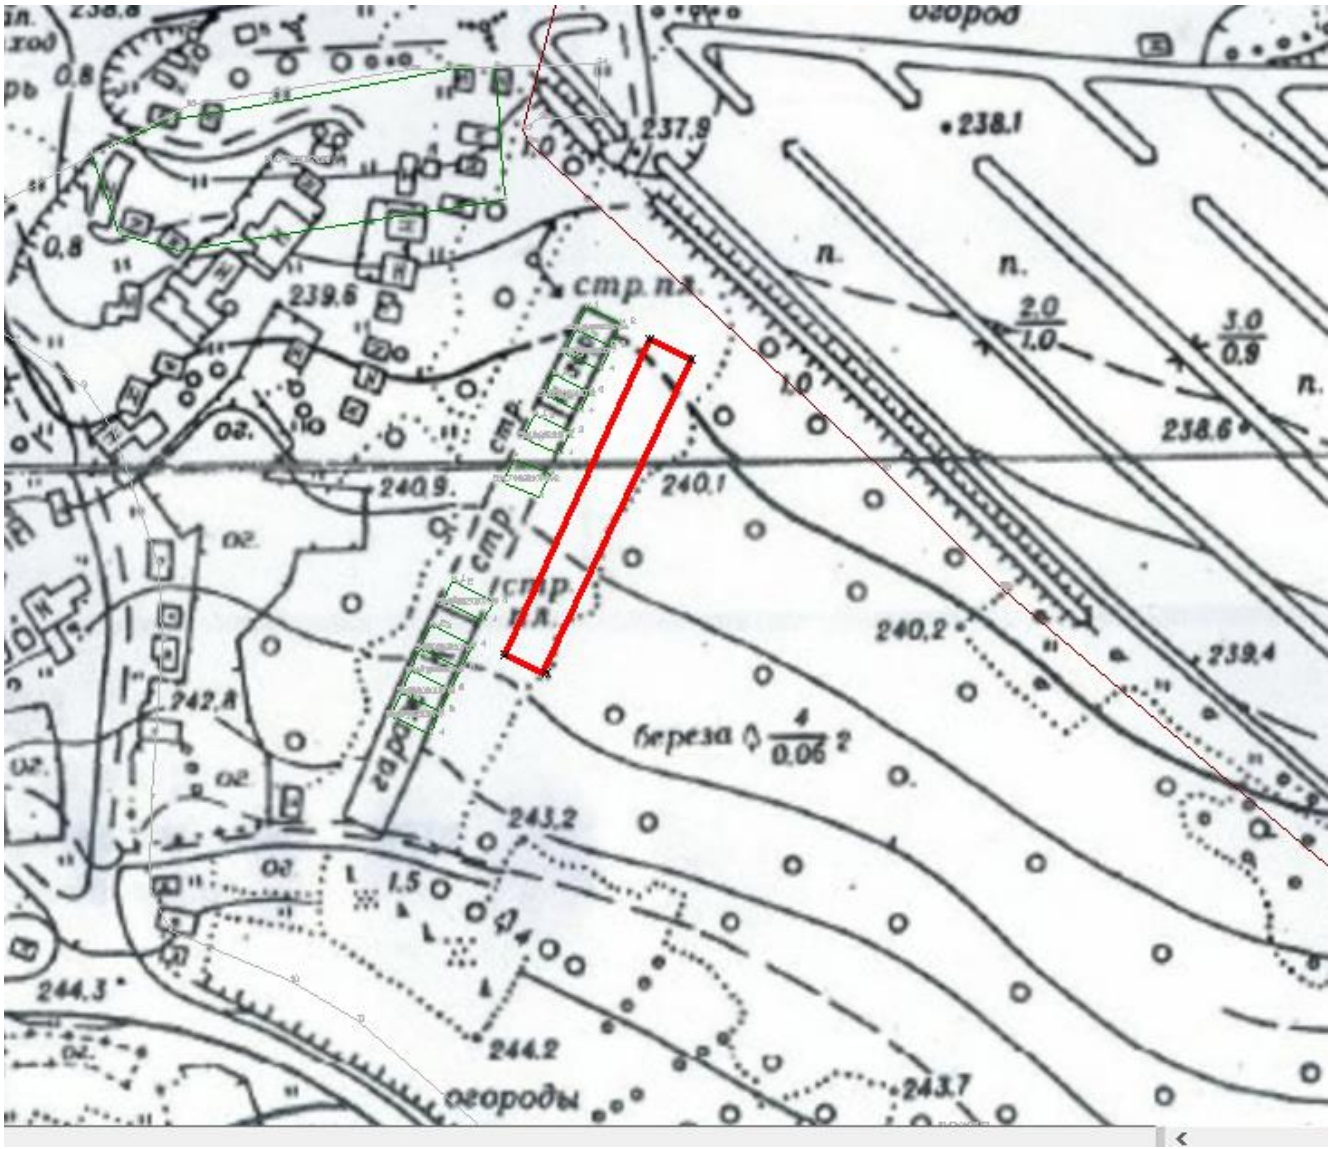

Постановление Правительства Мурманской области от 02.09.2021 N 624-ПП "Об утверждении Порядка использования земель или земельных участков, находящихся в государственной или муниципальной собственности, для возведения гражданами гаражей, являющихся некапитальными сооружениями, либо для стоянки технических или других средств передвижения инвалидов вблизи их места жительства на территории Мурманской области" {КонсультантПлюс}