



Министерство градостроительства и
благоустройства Мурманской области

ЗАРЕГИСТРИРОВАНО

Регистрационный № 33-2026-1
от 27.02.2026

МИНИСТЕРСТВО ГРАДОСТРОИТЕЛЬСТВА И БЛАГОУСТРОЙСТВА МУРМАНСКОЙ ОБЛАСТИ

ПРИКАЗ

от « 27 » февраля 2026 года

№ 20

г. Мурманск

О внесении изменений в Правила землепользования и застройки муниципального округа город Кировск с подведомственной территорией Мурманской области

Руководствуясь Градостроительным кодексом Российской Федерации, Законом Мурманской области от 27.12.2019 № 2459-01-ЗМО «О перераспределении отдельных полномочий в области градостроительной деятельности и в области земельных отношений между органами местного самоуправления муниципальных образований Мурманской области и органами государственной власти Мурманской области», Порядком осуществления перераспределенных полномочий в области градостроительной деятельности, утвержденным постановлением Правительства Мурманской области от 03.02.2020 № 31-ПП, подпунктом 4 пункта 2.25 Положения о Министерстве градостроительства и благоустройства Мурманской области, утвержденного постановлением Правительства Мурманской области от 22.11.2019 № 524-ПП, **приказываю:**

1. Внести в Правила землепользования и застройки муниципального образования муниципального округа город Кировск с подведомственной территорией Мурманской области, утвержденные приказом Министерства градостроительства и благоустройства Мурманской области от 20.02.2025 № 24, следующие изменения:

1.1. Включить в пункт 10.19 раздела 10 главы II в перечень условно разрешенных видов использования земельных участков и объектов капитального строительства вид разрешенного использования «Обеспечение деятельности в области гидрометеорологии и смежных с ней областях» (3.9.1).

1.2. Карту градостроительного зонирования территории муниципального образования городской округ город Кировск

с подведомственной территорией изложить в редакции согласно приложению № 1 к настоящему приказу.

1.3. Карту градостроительного зонирования населенных пунктов муниципального образования городской округ город Кировск с подведомственной территорией изложить в редакции согласно приложению № 2 к настоящему приказу.

1.4. Сведения о границах территориальных зон изложить в редакции согласно приложению № 3 к настоящему приказу.

2. Направить настоящий приказ с приложением в администрацию города Кировска.


3. Рекомендовать администрации города Кировска опубликовать настоящий приказ в официальном печатном издании органов местного самоуправления муниципального образования муниципальный округ город Кировск с подведомственной территорией Мурманской области, разместить на официальном сайте муниципального образования муниципальный округ город Кировск с подведомственной территорией Мурманской области в сети Интернет и разместить в государственной информационной системе обеспечения градостроительной деятельности Мурманской области.

4. Опубликовать настоящий приказ в «Электронном бюллетене Правительства Мурманской области».

5. Разместить настоящий приказ в сети Интернет на официальном сайте Министерства градостроительства и благоустройства Мурманской области.

6. Контроль за исполнением настоящего приказа оставляю за собой.


**Министр градостроительства
и благоустройства
Мурманской области**

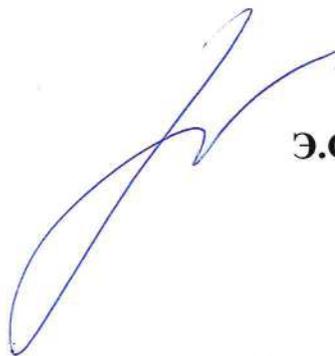


Э.С. Пармонова

Приложение №1 к приказу Министерства градостроительства и благоустройства Мурманской области от 27.02.2026 № 20
Карта градостроительного зонирования территории муниципального образования город Кировск с подведомственной территорией.

Условные обозначения	
	Граница муниципального образования
	Границы населенных пунктов
	Границы земельных участков
	ЗОУИТ
Жилые зоны	
	Ж1 Зона застройки многоэтажными жилыми домами
	Ж2 Зона застройки среднетажными жилыми домами
	Ж3 Зона застройки малоэтажными жилыми домами
	Ж4 Зона застройки индивидуальными жилыми домами
Общественно-деловые зоны	
	О1 Зона делового, общественного и коммерческого назначения
	О2 Зона специализированной общественной застройки
	О4 Зона смешанной и общественно-деловой зоны
Производственно-коммунальные зоны	
	П1 Производственная зона
	П2 Коммунально-складская зона
Зона инженерной инфраструктуры	
	И Зона инженерной инфраструктуры
Зоны транспортной инфраструктуры	
	Т1 Зона размещения объектов автомобильного транспорта
	Т2 Зона размещения объектов железнодорожного транспорта
	Т3 Зона размещения объектов воздушного транспорта
	Т4 Зона размещения объектов трубопроводного транспорта
Зоны сельскохозяйственного использования	
	Сх1 Зона сельскохозяйственного использования
	Сх2 Зона, занятая объектами сельскохозяйственного назначения
	Сх4 Зона садоводческих или огороднических некоммерческих товариществ
Зоны рекреационного назначения	
	Р1 Зона объектов физической культуры и спорта
	Р2 Зона озелененных территорий общего пользования
	Р3 Зона объектов отдыха и туризма
Зоны специального назначения	
	Сн1 Зона кладбищ
	Сн2 Зона размещения отходов
	Сн3 Зона военных и режимных объектов
Иные виды зон	
	Р4 Зона природных территорий
Территории, на которые градостроительные регламенты не распространяются	
	Л Территории земель лесного фонда

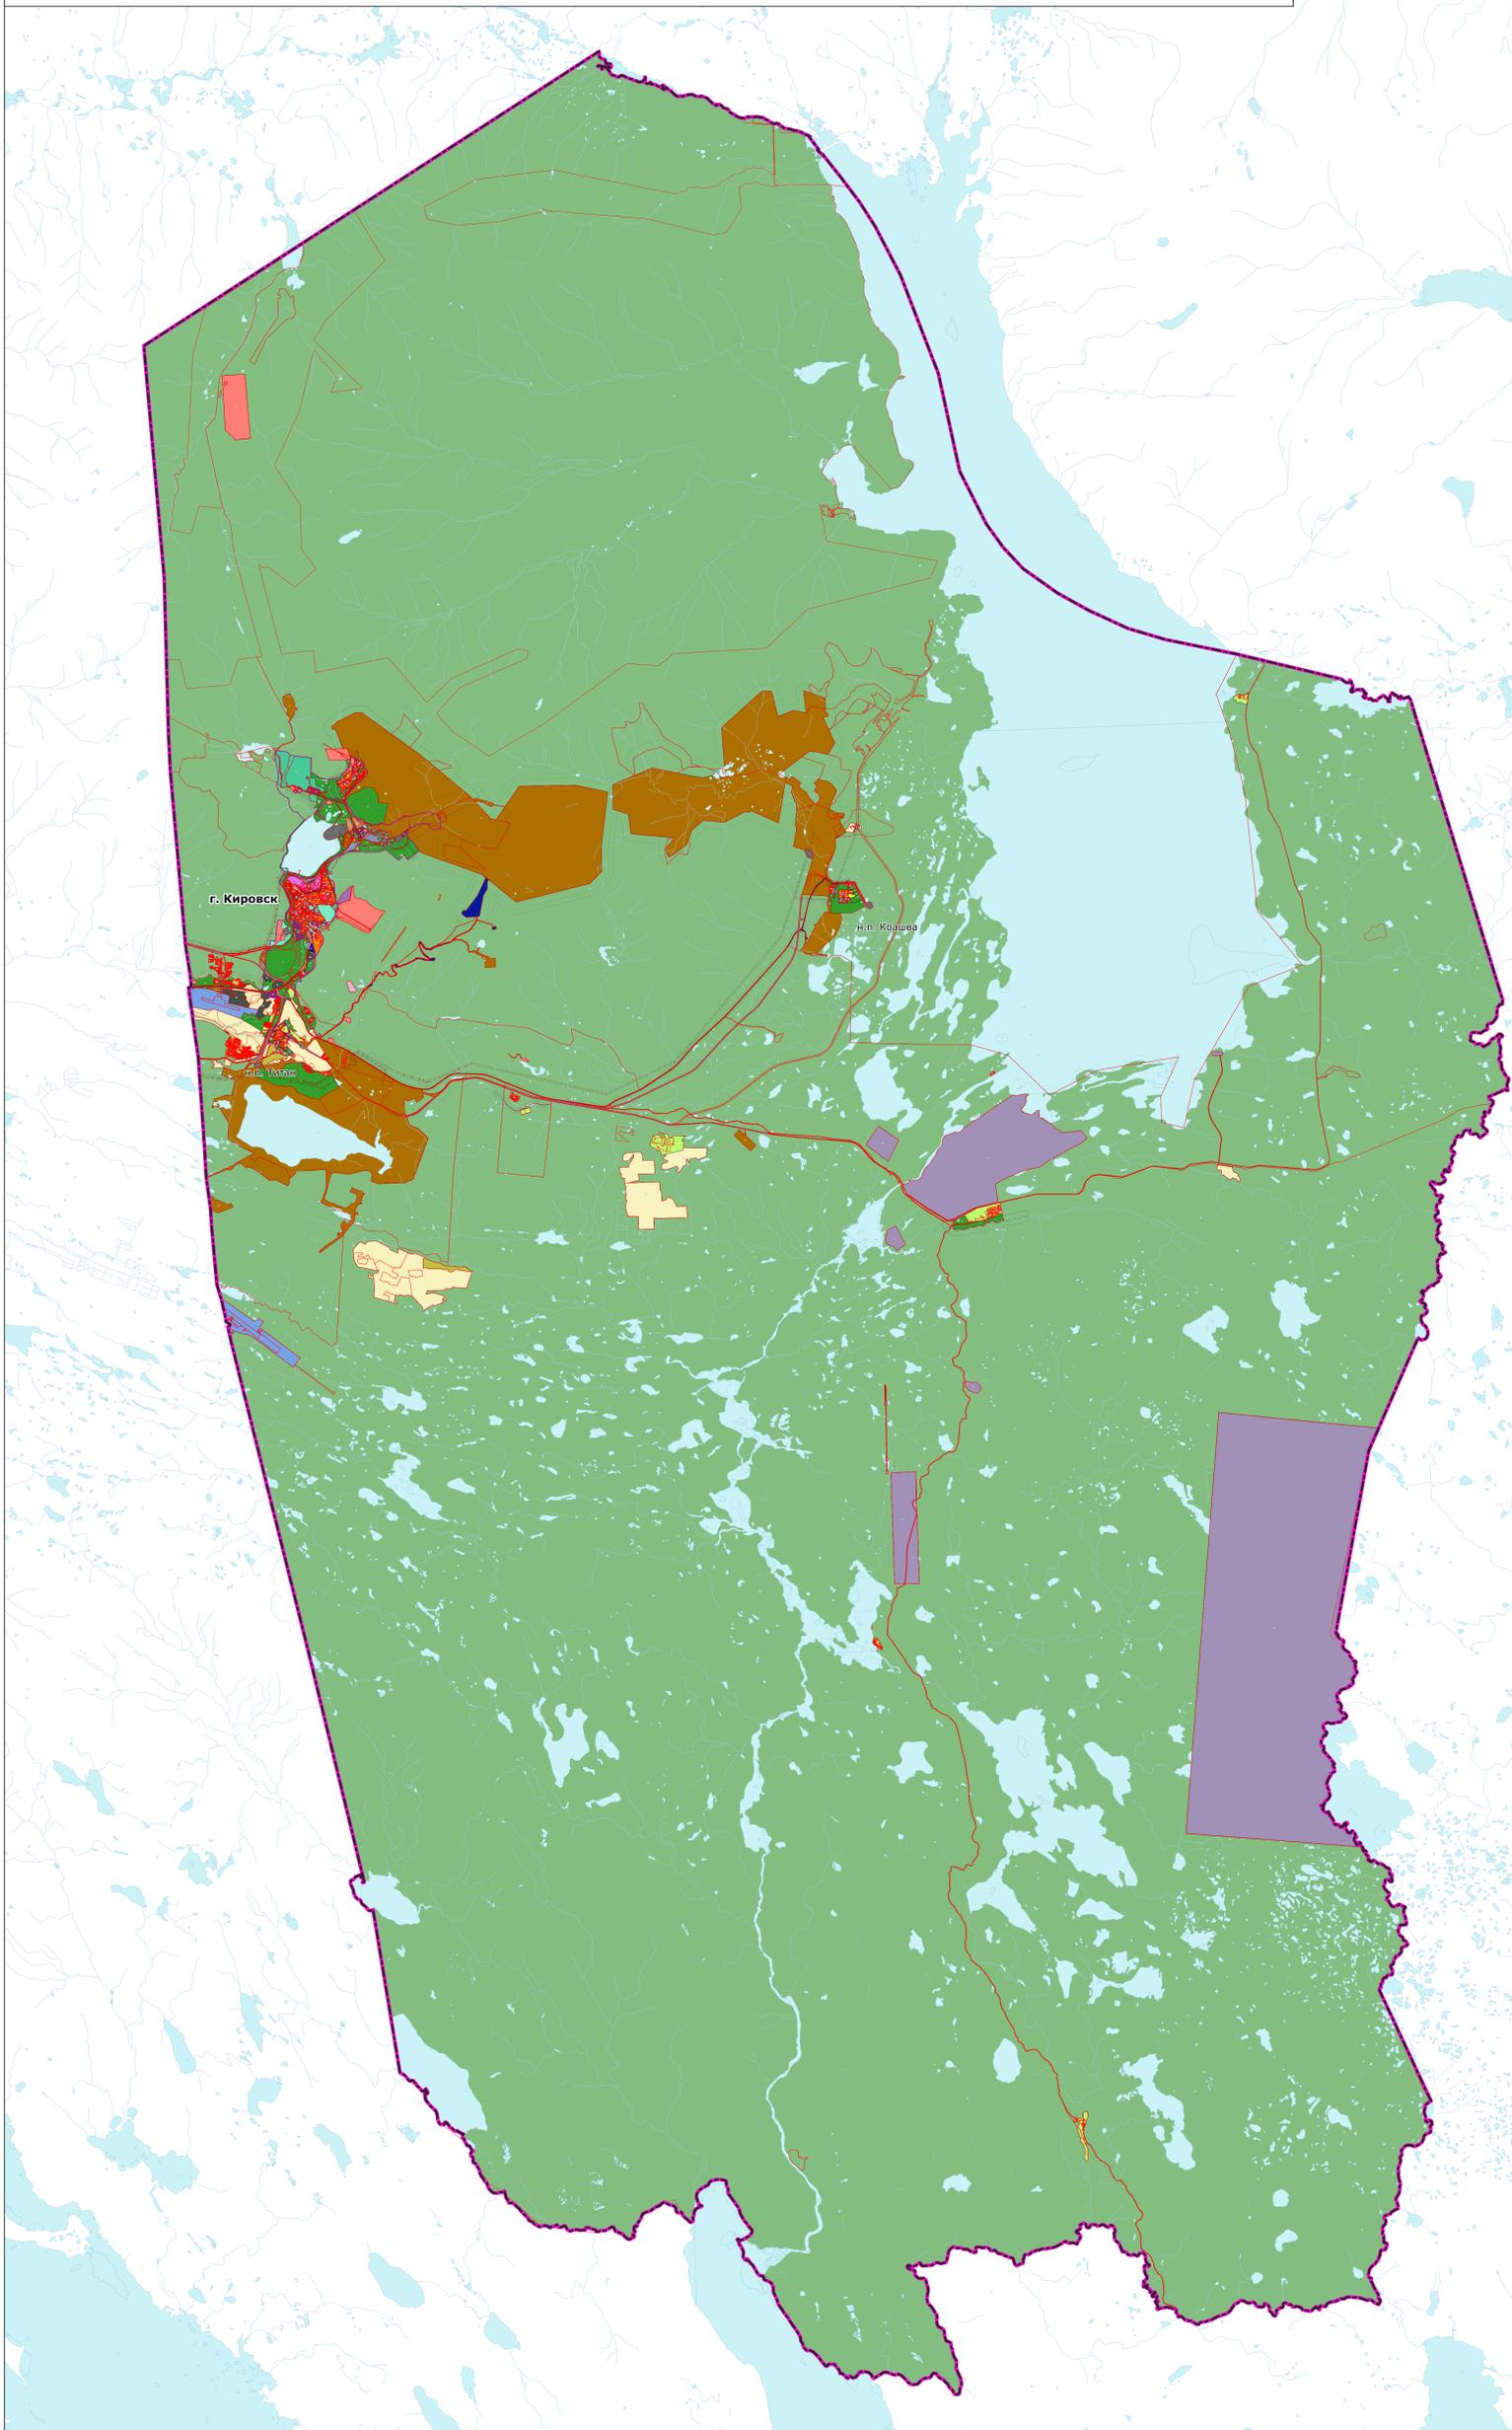

Приложение №2 к приказу Министерства градостроительства и благоустройства Мурманской области от 27.02.2026 № 20
Карта градостроительного зонирования населенных пунктов муниципального образования город Кировск с подведомственной территорией.

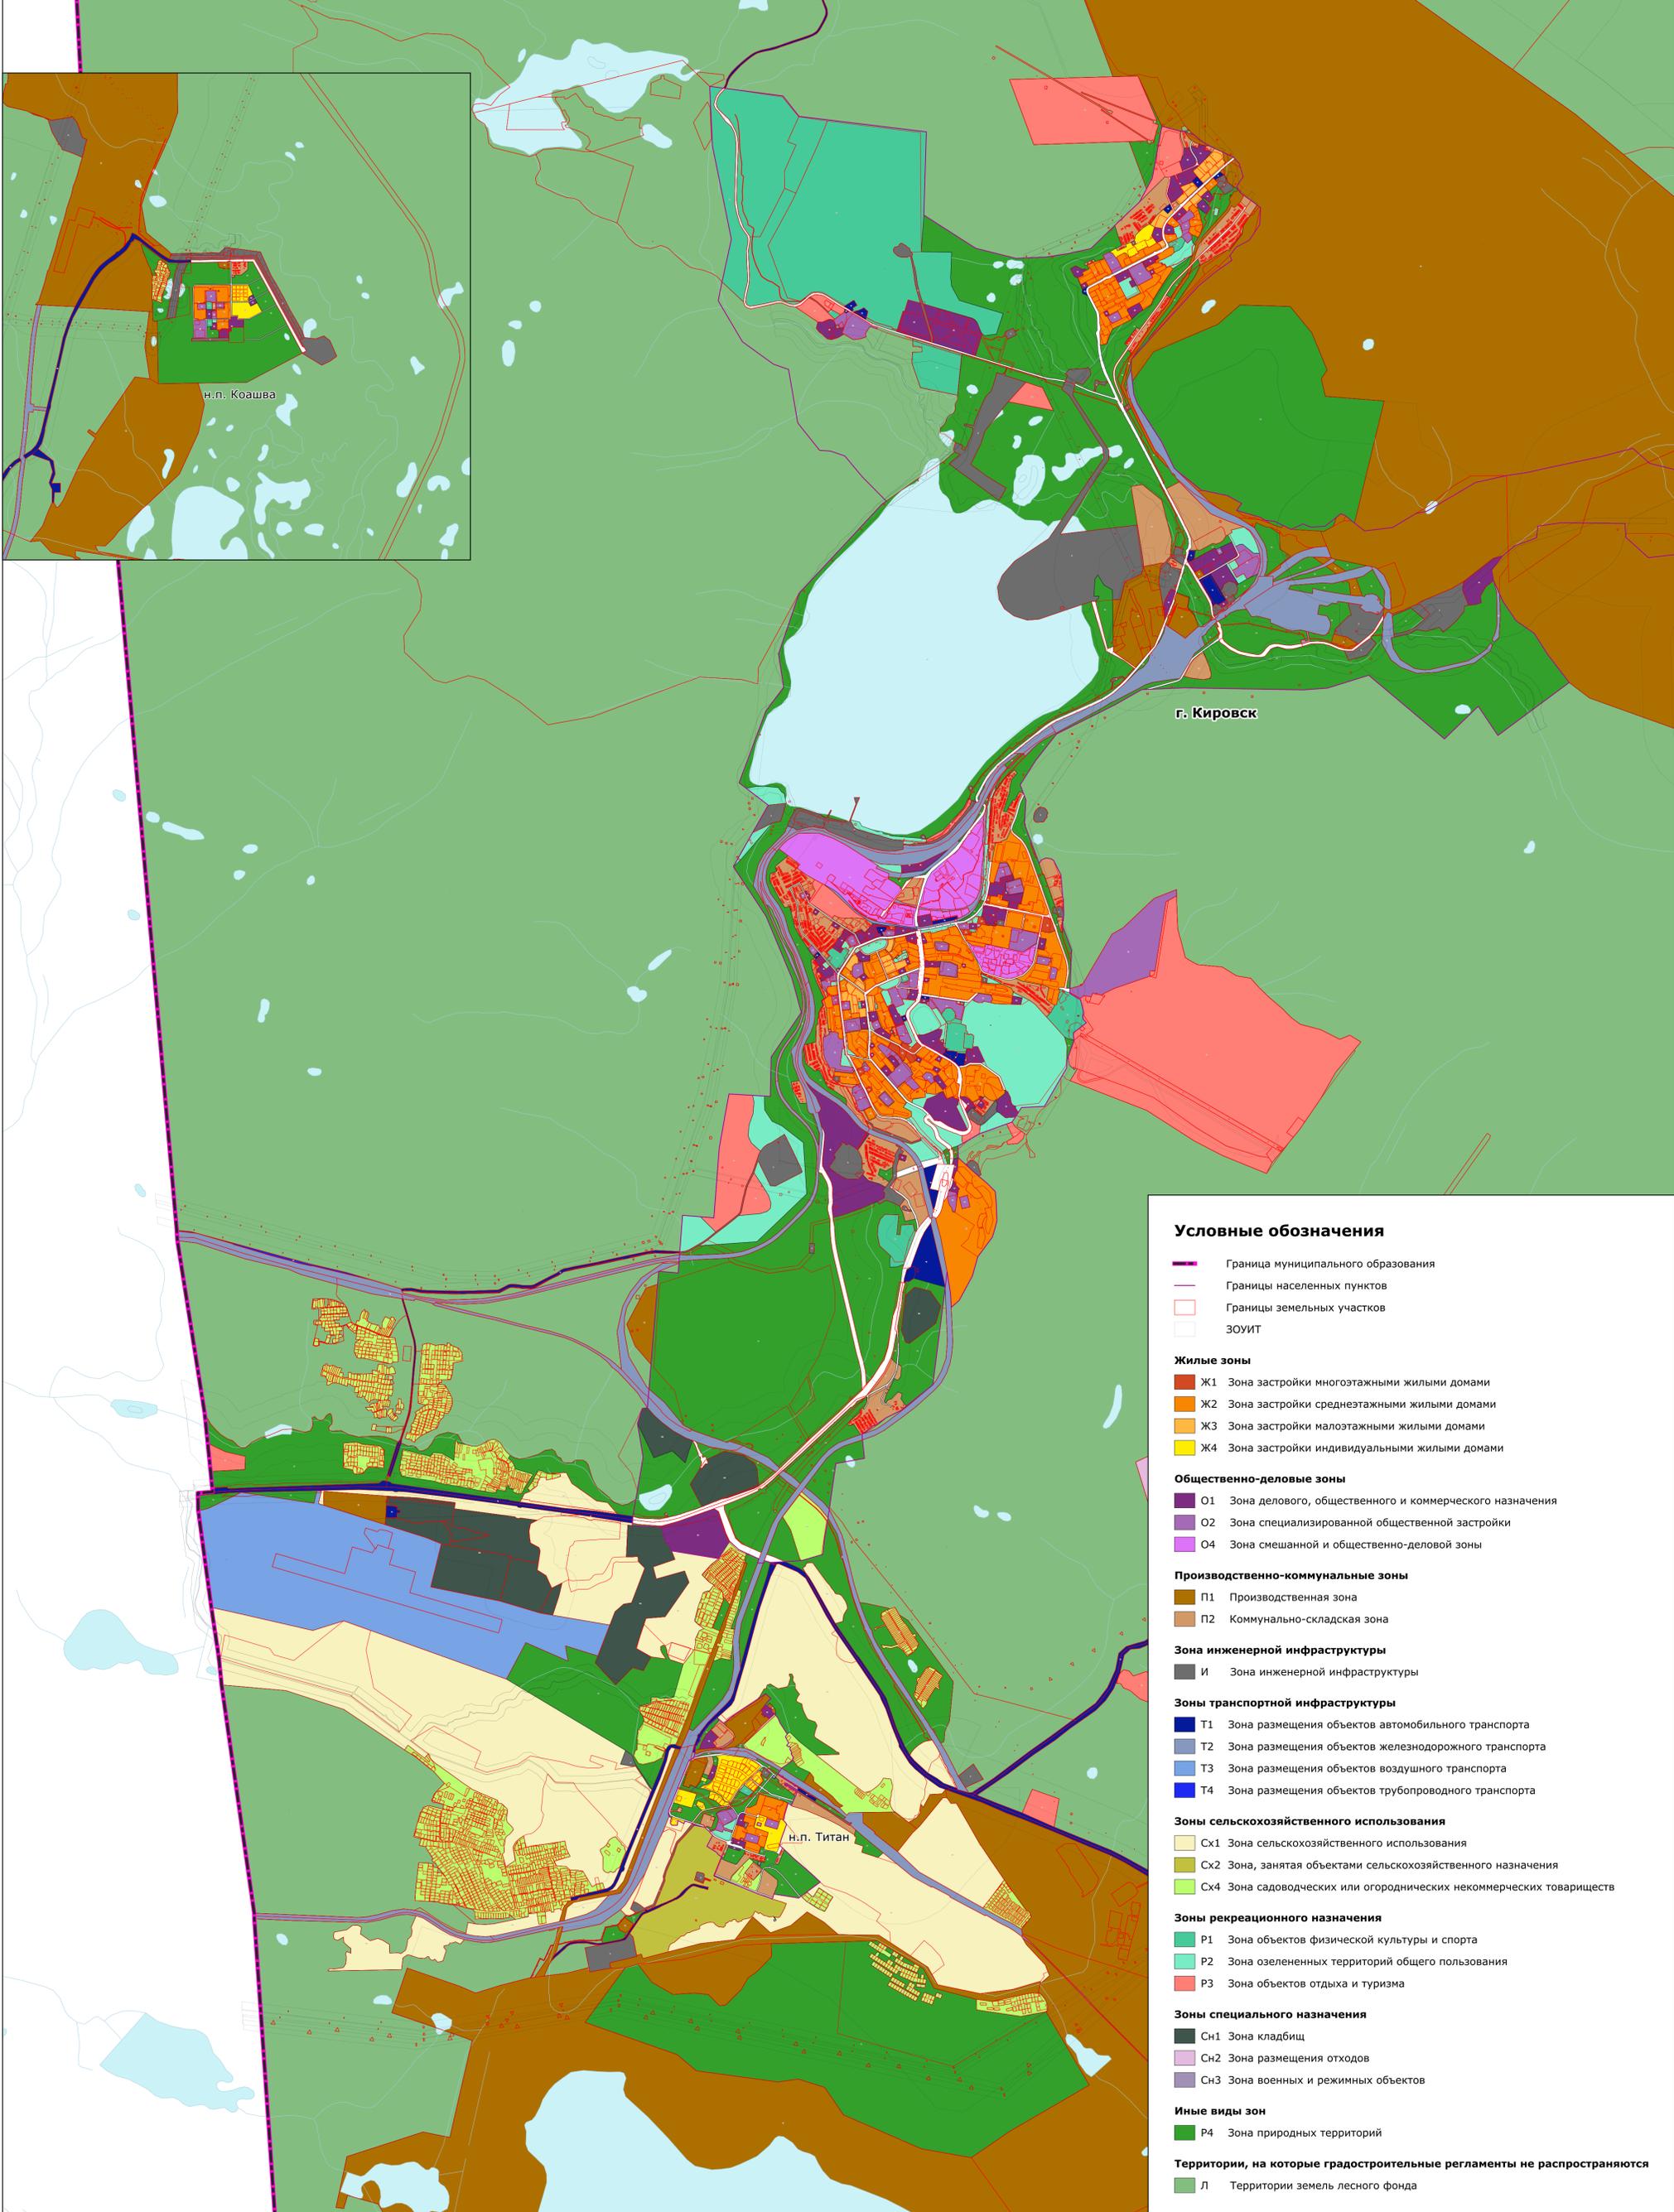

- Условные обозначения**
- Граница муниципального образования
 - Границы населенных пунктов
 - Границы земельных участков
 - ЗООИТ
- Жилые зоны**
- Ж1 Зона застройки многоэтажными жилыми домами
 - Ж2 Зона застройки среднеэтажными жилыми домами
 - Ж3 Зона застройки малоэтажными жилыми домами
 - Ж4 Зона застройки индивидуальными жилыми домами
- Общественно-деловые зоны**
- О1 Зона делового, общественного и коммерческого назначения
 - О2 Зона специализированной общественной застройки
 - О4 Зона смешанной и общественно-деловой зоны
- Производственно-коммунальные зоны**
- П1 Производственная зона
 - П2 Коммунально-складская зона
- Зона инженерной инфраструктуры**
- И Зона инженерной инфраструктуры
- Зоны транспортной инфраструктуры**
- Т1 Зона размещения объектов автомобильного транспорта
 - Т2 Зона размещения объектов железнодорожного транспорта
 - Т3 Зона размещения объектов воздушного транспорта
 - Т4 Зона размещения объектов трубопроводного транспорта
- Зоны сельскохозяйственного использования**
- Сх1 Зона сельскохозяйственного использования
 - Сх2 Зона, занятая объектами сельскохозяйственного назначения
 - Сх4 Зона садоводческих или огороднических некоммерческих товариществ
- Зоны рекреационного назначения**
- Р1 Зона объектов физической культуры и спорта
 - Р2 Зона озелененных территорий общего пользования
 - Р3 Зона объектов отдыха и туризма
- Зоны специального назначения**
- Сн1 Зона кладбищ
 - Сн2 Зона размещения отходов
 - Сн3 Зона военных и режимных объектов
- Иные виды зон**
- Р4 Зона природных территорий
- Территории, на которые градостроительные регламенты не распространяются**
- Л Территории земель лесного фонда