


Графическая часть

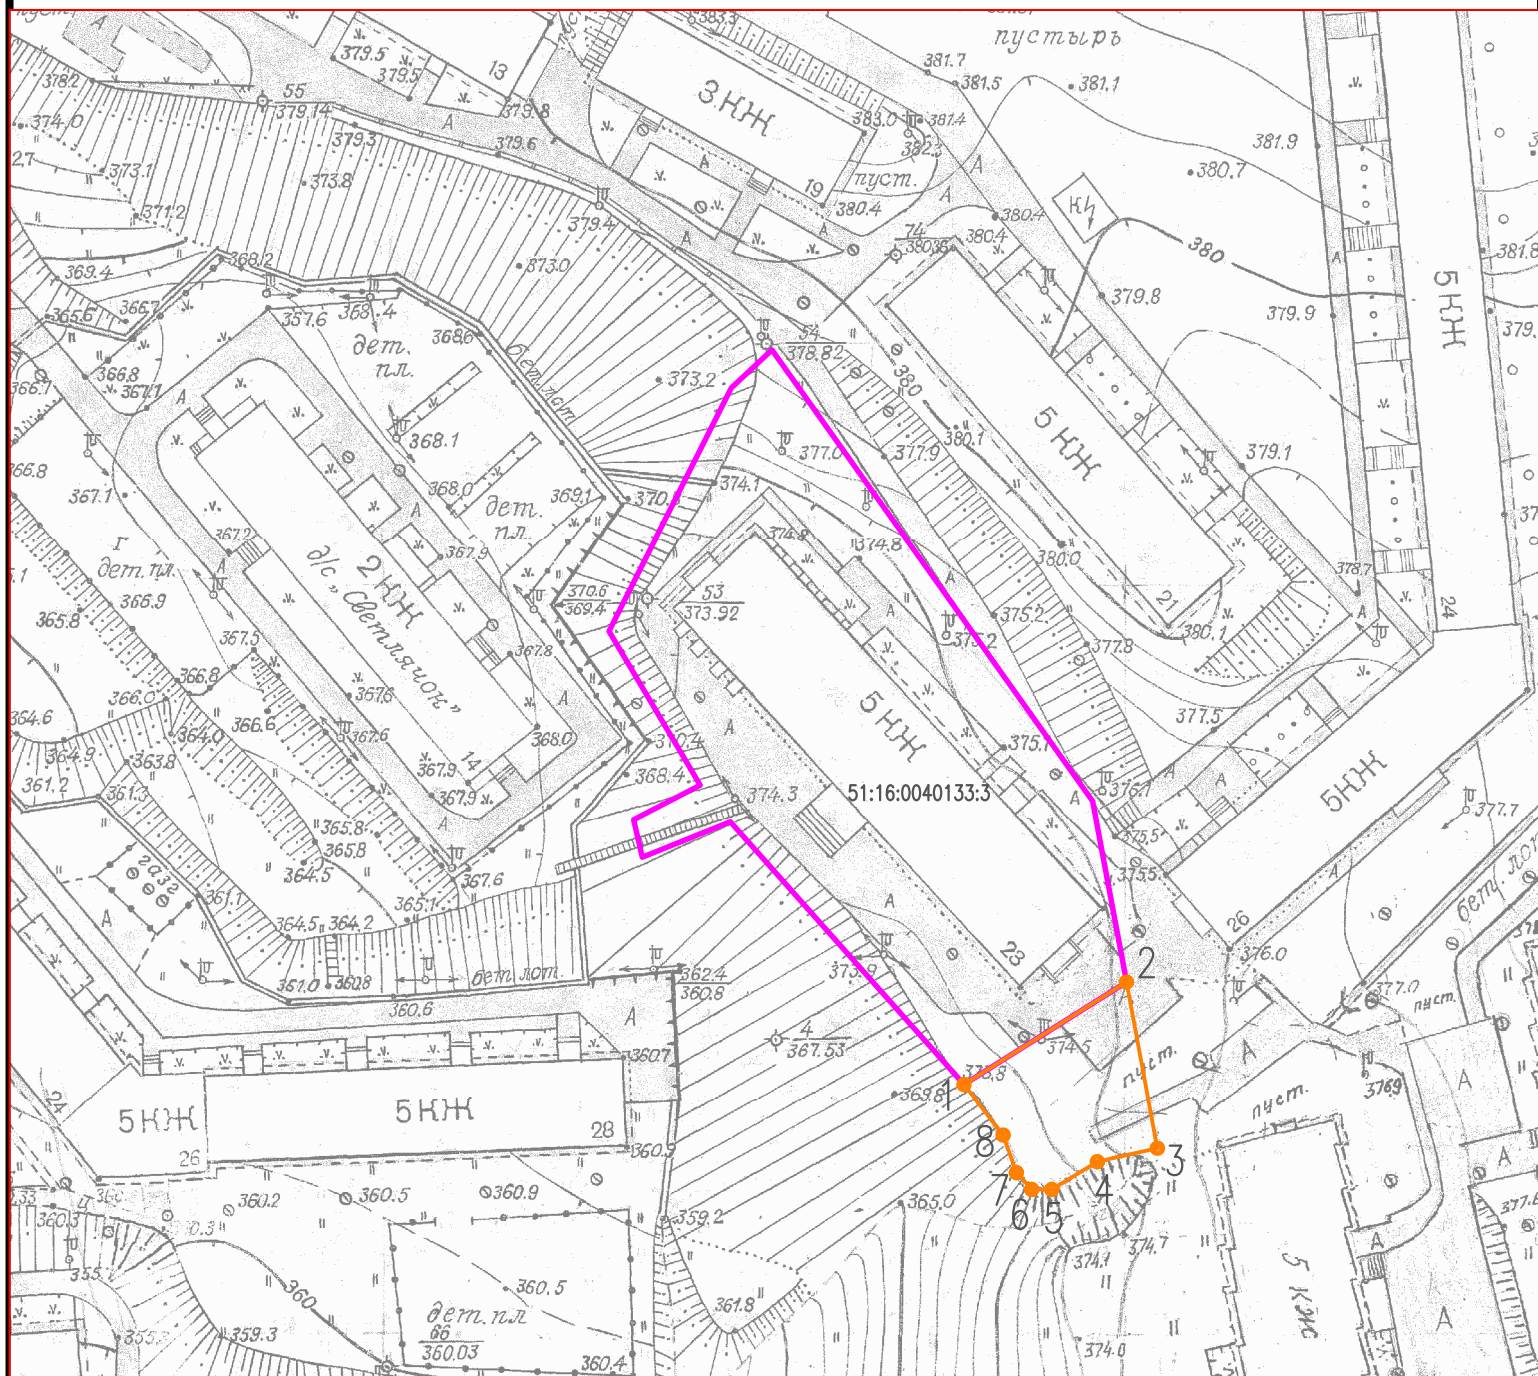

Условные обозначения:

- - граница прилегающей территории к земельному участку с кадастровым номером 51:16:0040133:3
- 1, 2 - поворотные точки границ прилегающей территории
- - граница земельного участка с кадастровым номером 51:16:0040133:3, по отношению к которому устанавливается прилегающая территория

Исполнитель

Д.А. Михайлова

(подпись)