


Графическая часть

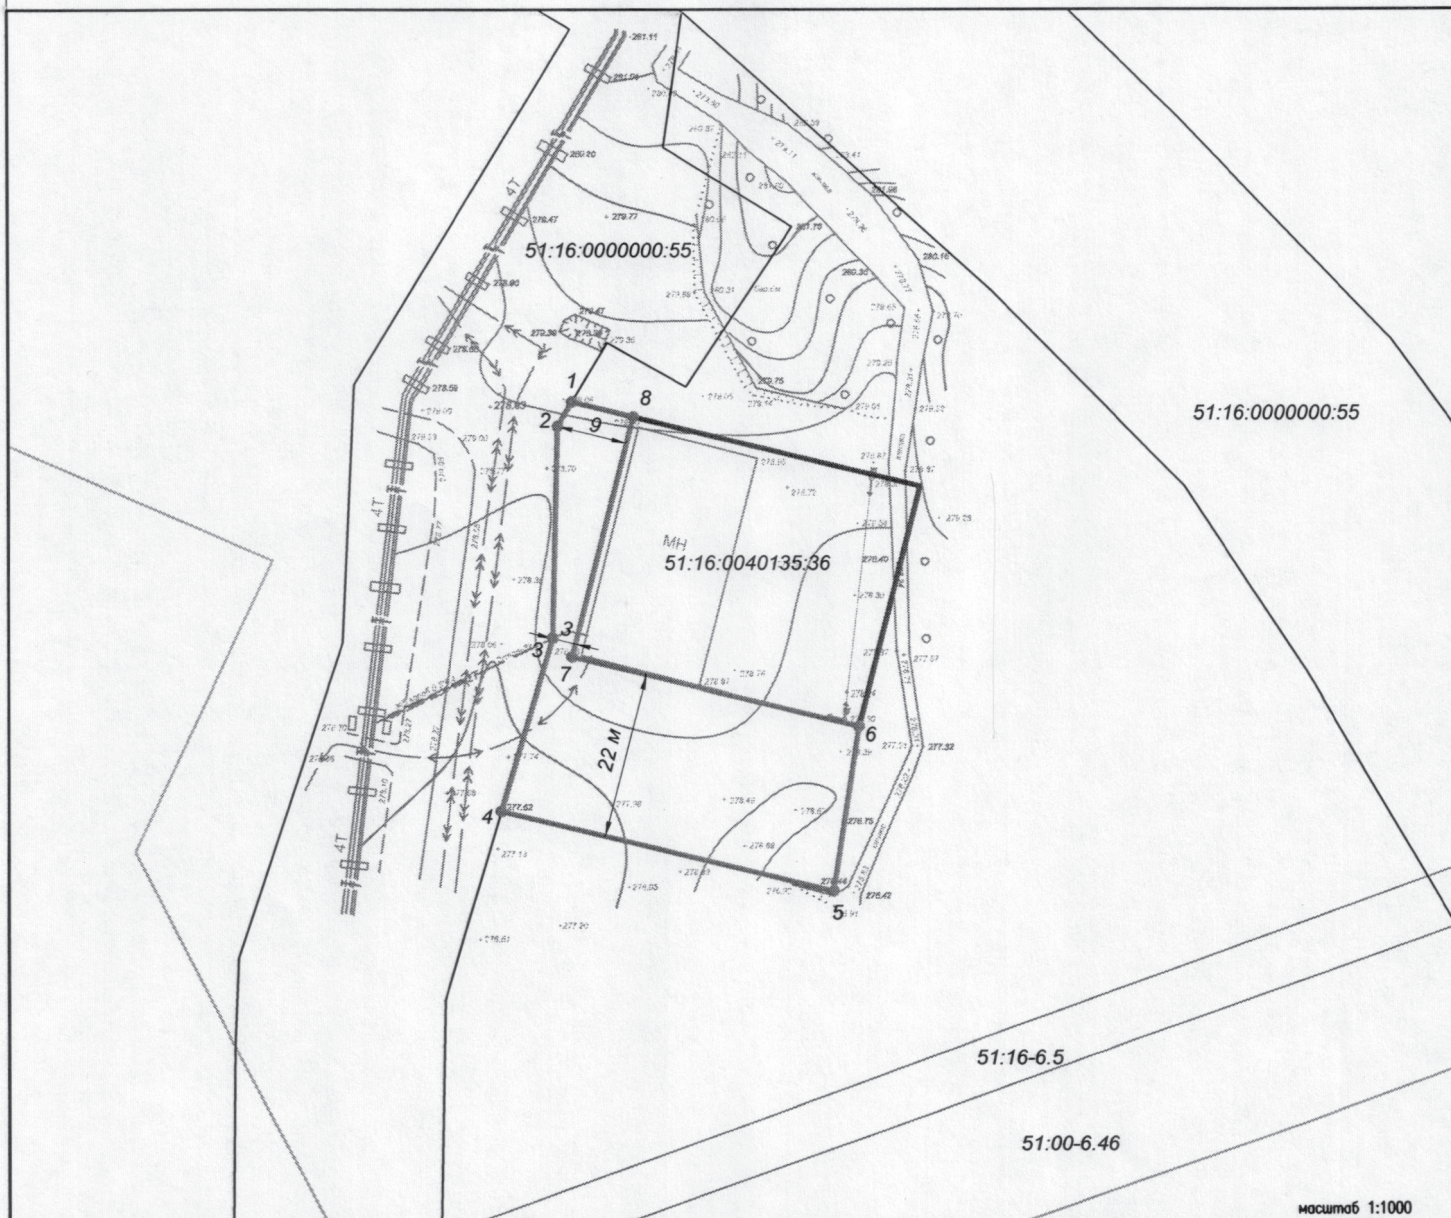

Условные обозначения:

- - граница прилегающей территории к земельному участку с кадастровым номером 51:16:0040135:36
- 1, 2 - поворотные точки границ прилегающей территории
- - граница земельного участка с кадастровым номером 51:16:0040135:36, по отношению к которому устанавливается прилегающая территория
- - граница кадастрового квартала с кадастровым номером 51:16:0040135

Исполнитель

(подпись)

Д.А. Михайлова