

АКТ СОГЛАСОВАНИЯ
местоположения границ земельных участков при выполнении комплексных кадастровых работ
Российская Федерация, Мурманская область, муниципальный округ город Кировск, город Кировск, территория кадастрового квартала
51:16:0040107

наименование субъекта Российской Федерации, муниципального образования, населенного пункта, уникальные учетные номера кадастровых кварталов, а также иные сведения, позволяющие определить местоположение территории, на которой выполняются комплексные кадастровые работы

N п/п	Обозначение части (характерной точки) границы		Результат согласования (согласовано/ спорное)	Кадастровые номера или обозначения смежных земельных участков	Сведения о лице, представившем возражения	Реквизиты вступившего в законную силу судебного акта
	от т.	до т.				
1			3	4	5	6
1.	н260У	н262У	согласовано	51:16:0040104:3	—	—
				51:16:0040104:172	—	—
2.	н262У	н263У	согласовано	51:16:0040104:3	—	—
				—	—	—
3.	н263У	н264У	согласовано	51:16:0040104:3	—	—
				51:16:0040104:143	—	—
4.	н264У	н260У	согласовано	51:16:0040104:3	—	—
				—	—	—
5.	н234У	н238У	согласовано	51:16:0040104:4	—	—
				—	—	—
6.	н238У	н239У	согласовано	51:16:0040104:4	—	—
				51:16:0040104:114	—	—
7.	н239У	н235У	согласовано	51:16:0040104:4	—	—
				—	—	—
8.	н235У	н234У	согласовано	51:16:0040104:4	—	—
				51:16:0040104:36	—	—
9.	н188У	н189У	согласовано	51:16:0040104:5	—	—
				51:16:0040104:126	—	—
10.	н189У	н188У	согласовано	51:16:0040104:5	—	—
				—	—	—
11.	н109У	н102У	согласовано	51:16:0040104:6	—	—
				51:16:0040104:446	—	—
12.	н102У	н109У	согласовано	51:16:0040104:6	—	—
				—	—	—

АКТ СОГЛАСОВАНИЯ
местоположения границ земельных участков при выполнении комплексных кадастровых работ
Российская Федерация, Мурманская область, муниципальный округ город Кировск, город Кировск, территория кадастрового квартала
51:16:0040107

наименование субъекта Российской Федерации, муниципального образования, населенного пункта, уникальные учетные номера кадастровых кварталов, а также иные сведения, позволяющие определить местоположение территории, на которой выполняются комплексные кадастровые работы

1			3	4	5	6
13.	н307У	н306У	согласовано	51:16:0040104:7	—	—
				51:16:0040104:26	—	—
14.	н306У	н307У	согласовано	51:16:0040104:7	—	—
				—	—	—
15.	н274У	н272У	согласовано	51:16:0040104:8	—	—
				51:16:0040104:111	—	—
16.	н272У	н270У	согласовано	51:16:0040104:8	—	—
				—	—	—
17.	н270У	н269У	согласовано	51:16:0040104:8	—	—
				51:16:0040104:178	—	—
18.	н269У	н274У	согласовано	51:16:0040104:8	—	—
				—	—	—
19.	н376У	н377У	согласовано	51:16:0040104:9	—	—
				51:16:0040104:15	—	—
20.	н377У	н374У	согласовано	51:16:0040104:9	—	—
				—	—	—
21.	н374У	н373У	согласовано	51:16:0040104:9	—	—
				51:16:0040104:112	—	—
22.	н373У	н376У	согласовано	51:16:0040104:9	—	—
				—	—	—
23.	н114У	н116У	согласовано	51:16:0040104:10	—	—
				51:16:0040104:191	—	—
24.	н116У	н112У	согласовано	51:16:0040104:10	—	—
				—	—	—
25.	н112У	н110У	согласовано	51:16:0040104:10	—	—
				51:16:0040104:24	—	—
26.	н110У	н114У	согласовано	51:16:0040104:10	—	—
				—	—	—

АКТ СОГЛАСОВАНИЯ
местоположения границ земельных участков при выполнении комплексных кадастровых работ
Российская Федерация, Мурманская область, муниципальный округ город Кировск, город Кировск, территория кадастрового квартала
51:16:0040107

наименование субъекта Российской Федерации, муниципального образования, населенного пункта, уникальные учетные номера кадастровых кварталов, а также иные сведения, позволяющие определить местоположение территории, на которой выполняются комплексные кадастровые работы

1			3	4	5	6
27.	н391У	н391У	согласовано	51:16:0040104:11	—	—
				—	—	—
28.	н383У	н433У	согласовано	51:16:0040104:12	—	—
				51:16:0040104:166	—	—
29.	н433У	н382У	согласовано	51:16:0040104:12	—	—
				—	—	—
30.	н382У	н381У	согласовано	51:16:0040104:12	—	—
				51:16:0040104:15	—	—
31.	н381У	н383У	согласовано	51:16:0040104:12	—	—
				—	—	—
32.	н54У	н56У	согласовано	51:16:0040104:13	—	—
				51:16:0040104:227	—	—
33.	н56У	н54У	согласовано	51:16:0040104:13	—	—
				—	—	—
34.	н158У	н149У	согласовано	51:16:0040104:14	—	—
				51:16:0040104:230	—	—
35.	н149У	н454У	согласовано	51:16:0040104:14	—	—
				—	—	—
36.	н454У	н154У	согласовано	51:16:0040104:14	—	—
				51:16:0040104:460	—	—
37.	н154У	н158У	согласовано	51:16:0040104:14	—	—
				—	—	—
38.	н382У	н377У	согласовано	51:16:0040104:15	—	—
				—	—	—
39.	н376У	н381У	согласовано	51:16:0040104:15	—	—
				—	—	—
40.	н319У	н320У	согласовано	51:16:0040104:16	—	—
				51:16:0040104:219	—	—

АКТ СОГЛАСОВАНИЯ
местоположения границ земельных участков при выполнении комплексных кадастровых работ
Российская Федерация, Мурманская область, муниципальный округ город Кировск, город Кировск, территория кадастрового квартала
51:16:0040107

наименование субъекта Российской Федерации, муниципального образования, населенного пункта, уникальные учетные номера кадастровых кварталов, а также иные сведения, позволяющие определить местоположение территории, на которой выполняются комплексные кадастровые работы

1			3	4	5	6
41.	н320У	н317У	согласовано	51:16:0040104:16	—	—
				—	—	—
42.	н317У	н316У	согласовано	51:16:0040104:16	—	—
				51:16:0040104:122	—	—
43.	н316У	н319У	согласовано	51:16:0040104:16	—	—
				—	—	—
44.	н424У	н293У	согласовано	51:16:0040104:17	—	—
				51:16:0040104:144	—	—
45.	н293У	н291У	согласовано	51:16:0040104:17	—	—
				—	—	—
46.	н291У	н290У	согласовано	51:16:0040104:17	—	—
				51:16:0040104:107	—	—
47.	н290У	н424У	согласовано	51:16:0040104:17	—	—
				—	—	—
48.	н179У	н186У	согласовано	51:16:0040104:18	—	—
				51:16:0040104:449	—	—
49.	н186У	н435У	согласовано	51:16:0040104:18	—	—
				—	—	—
50.	н435У	н183У	согласовано	51:16:0040104:18	—	—
				51:16:0040104:175	—	—
51.	н183У	н179У	согласовано	51:16:0040104:18	—	—
				—	—	—
52.	н255У	н256У	согласовано	51:16:0040104:19	—	—
				51:16:0040104:455	—	—
53.	н256У	н252У	согласовано	51:16:0040104:19	—	—
				—	—	—
54.	н252У	н251У	согласовано	51:16:0040104:19	—	—
				51:16:0040104:155	—	—

АКТ СОГЛАСОВАНИЯ
местоположения границ земельных участков при выполнении комплексных кадастровых работ
Российская Федерация, Мурманская область, муниципальный округ город Кировск, город Кировск, территория кадастрового квартала
51:16:0040107

наименование субъекта Российской Федерации, муниципального образования, населенного пункта, уникальные учетные номера кадастровых кварталов, а также иные сведения, позволяющие определить местоположение территории, на которой выполняются комплексные кадастровые работы

1			3	4	5	6
55.	н251У	н255У	согласовано	51:16:0040104:19	—	—
				—	—	—
56.	н45У	н45У	согласовано	51:16:0040104:20	—	—
				—	—	—
57.	н198У	н199У	согласовано	51:16:0040104:21	—	—
				51:16:0040104:448	—	—
58.	н199У	н200У	согласовано	51:16:0040104:21	—	—
				—	—	—
59.	н200У	н201У	согласовано	51:16:0040104:21	—	—
				51:16:0040104:183	—	—
60.	н201У	н198У	согласовано	51:16:0040104:21	—	—
				—	—	—
61.	н327У	н325У	согласовано	51:16:0040104:22	—	—
				51:16:0040104:456	—	—
62.	н325У	н326У	согласовано	51:16:0040104:22	—	—
				—	—	—
63.	н326У	н323У	согласовано	51:16:0040104:22	—	—
				51:16:0040104:219	—	—
64.	н323У	н327У	согласовано	51:16:0040104:22	—	—
				—	—	—
65.	н209У	н212У	согласовано	51:16:0040104:23	—	—
				—	—	—
66.	н212У	н214У	согласовано	51:16:0040104:23	—	—
				51:16:0040104:124	—	—
67.	н214У	н210У	согласовано	51:16:0040104:23	—	—
				—	—	—
68.	н210У	н209У	согласовано	51:16:0040104:23	—	—
				51:16:0040104:186	—	—

АКТ СОГЛАСОВАНИЯ
местоположения границ земельных участков при выполнении комплексных кадастровых работ
Российская Федерация, Мурманская область, муниципальный округ город Кировск, город Кировск, территория кадастрового квартала
51:16:0040107

наименование субъекта Российской Федерации, муниципального образования, населенного пункта, уникальные учетные номера кадастровых кварталов, а также иные сведения, позволяющие определить местоположение территории, на которой выполняются комплексные кадастровые работы

1			3	4	5	6
69.	н112У	н108У	согласовано	51:16:0040104:24	—	—
				—	—	—
70.	н108У	н113У	согласовано	51:16:0040104:24	—	—
				51:16:0040104:446	—	—
71.	н113У	н110У	согласовано	51:16:0040104:24	—	—
				—	—	—
72.	н120У	н122У	согласовано	51:16:0040104:25	—	—
				51:16:0040104:228	—	—
73.	н122У	н125У	согласовано	51:16:0040104:25	—	—
				—	—	—
74.	н125У	н127У	согласовано	51:16:0040104:25	—	—
				51:16:0040104:191	—	—
75.	н127У	н120У	согласовано	51:16:0040104:25	—	—
				—	—	—
76.	н304У	н306У	согласовано	51:16:0040104:26	—	—
				—	—	—
77.	н307У	н305У	согласовано	51:16:0040104:26	—	—
				—	—	—
78.	н305У	н304У	согласовано	51:16:0040104:26	—	—
				51:16:0040104:29	—	—
79.	н167У	н178У	согласовано	51:16:0040104:27	—	—
				51:16:0040104:459	—	—
80.	н178У	н162У	согласовано	51:16:0040104:27	—	—
				—	—	—
81.	н162У	н160У	согласовано	51:16:0040104:27	—	—
				51:16:0040104:147	—	—
82.	н160У	н167У	согласовано	51:16:0040104:27	—	—
				—	—	—

АКТ СОГЛАСОВАНИЯ
местоположения границ земельных участков при выполнении комплексных кадастровых работ
Российская Федерация, Мурманская область, муниципальный округ город Кировск, город Кировск, территория кадастрового квартала
51:16:0040107

наименование субъекта Российской Федерации, муниципального образования, населенного пункта, уникальные учетные номера кадастровых кварталов, а также иные сведения, позволяющие определить местоположение территории, на которой выполняются комплексные кадастровые работы

1			3	4	5	6
83.	н4У	н12У	согласовано	51:16:0040104:28	—	—
				51:16:0040104:120	—	—
84.	н12У	н16У	согласовано	51:16:0040104:28	—	—
				—	—	—
85.	н16У	н15У	согласовано	51:16:0040104:28	—	—
				51:16:0040104:113	—	—
86.	н15У	н5У	согласовано	51:16:0040104:28	—	—
				—	—	—
87.	н5У	н4У	согласовано	51:16:0040104:28	—	—
				51:16:0040104:152	—	—
88.	н301У	н304У	согласовано	51:16:0040104:29	—	—
				—	—	—
89.	н305У	н302У	согласовано	51:16:0040104:29	—	—
				—	—	—
90.	н302У	н301У	согласовано	51:16:0040104:29	—	—
				51:16:0040104:167	—	—
91.	н130У	н131У	согласовано	51:16:0040104:30	—	—
				—	—	—
92.	н131У	н132У	согласовано	51:16:0040104:30	—	—
				51:16:0040104:33	—	—
93.	н132У	н133У	согласовано	51:16:0040104:30	—	—
				—	—	—
94.	н133У	н130У	согласовано	51:16:0040104:30	—	—
				51:16:0040104:130	—	—
95.	н66У	н64У	согласовано	51:16:0040104:32	—	—
				51:16:0040104:35	—	—
96.	н64У	н66У	согласовано	51:16:0040104:32	—	—
				—	—	—

АКТ СОГЛАСОВАНИЯ
местоположения границ земельных участков при выполнении комплексных кадастровых работ
Российская Федерация, Мурманская область, муниципальный округ город Кировск, город Кировск, территория кадастрового квартала
51:16:0040107

наименование субъекта Российской Федерации, муниципального образования, населенного пункта, уникальные учетные номера кадастровых кварталов, а также иные сведения, позволяющие определить местоположение территории, на которой выполняются комплексные кадастровые работы

1			3	4	5	6
97.	н131У	н134У	согласовано	51:16:0040104:33	—	—
				—	—	—
98.	н134У	н135У	согласовано	51:16:0040104:33	—	—
				51:16:0040104:146	—	—
99.	н135У	н132У	согласовано	51:16:0040104:33	—	—
				—	—	—
100.	н19У	н17У	согласовано	51:16:0040104:34	—	—
				51:16:0040104:113	—	—
101.	н17У	н25У	согласовано	51:16:0040104:34	—	—
				—	—	—
102.	н25У	н23У	согласовано	51:16:0040104:34	—	—
				51:16:0040104:200	—	—
103.	н23У	н19У	согласовано	51:16:0040104:34	—	—
				—	—	—
104.	н66У	н64У	согласовано	51:16:0040104:35	—	—
				—	—	—
105.	н235У	н232У	согласовано	51:16:0040104:36	—	—
				—	—	—
106.	н232У	н230У	согласовано	51:16:0040104:36	—	—
				51:16:0040104:161	—	—
107.	н230У	н234У	согласовано	51:16:0040104:36	—	—
				—	—	—
108.	н291У	н288У	согласовано	51:16:0040104:107	—	—
				—	—	—
109.	н288У	н287У	согласовано	51:16:0040104:107	—	—
				51:16:0040104:213	—	—
110.	н287У	н290У	согласовано	51:16:0040104:107	—	—
				—	—	—

АКТ СОГЛАСОВАНИЯ
местоположения границ земельных участков при выполнении комплексных кадастровых работ
Российская Федерация, Мурманская область, муниципальный округ город Кировск, город Кировск, территория кадастрового квартала
51:16:0040107

наименование субъекта Российской Федерации, муниципального образования, населенного пункта, уникальные учетные номера кадастровых кварталов, а также иные сведения, позволяющие определить местоположение территории, на которой выполняются комплексные кадастровые работы

1			3	4	5	6
111.	н277У	н278У	согласовано	51:16:0040104:111	—	—
				51:16:0040104:171	—	—
112.	н278У	н272У	согласовано	51:16:0040104:111	—	—
				—	—	—
113.	н274У	н277У	согласовано	51:16:0040104:111	—	—
				—	—	—
114.	н374У	н371У	согласовано	51:16:0040104:112	—	—
				—	—	—
115.	н371У	н370У	согласовано	51:16:0040104:112	—	—
				51:16:0040104:117	—	—
116.	н370У	н373У	согласовано	51:16:0040104:112	—	—
				—	—	—
117.	н16У	н17У	согласовано	51:16:0040104:113	—	—
				—	—	—
118.	н19У	н15У	согласовано	51:16:0040104:113	—	—
				—	—	—
119.	н238У	н241У	согласовано	51:16:0040104:114	—	—
				—	—	—
120.	н241У	н242У	согласовано	51:16:0040104:114	—	—
				51:16:0040104:116	—	—
121.	н242У	н239У	согласовано	51:16:0040104:114	—	—
				—	—	—
122.	н247У	н253У	согласовано	51:16:0040104:115	—	—
				51:16:0040104:155	—	—
123.	н253У	н244У	согласовано	51:16:0040104:115	—	—
				—	—	—
124.	н244У	н243У	согласовано	51:16:0040104:115	—	—
				51:16:0040104:116	—	—

АКТ СОГЛАСОВАНИЯ
местоположения границ земельных участков при выполнении комплексных кадастровых работ
Российская Федерация, Мурманская область, муниципальный округ город Кировск, город Кировск, территория кадастрового квартала
51:16:0040107

наименование субъекта Российской Федерации, муниципального образования, населенного пункта, уникальные учетные номера кадастровых кварталов, а также иные сведения, позволяющие определить местоположение территории, на которой выполняются комплексные кадастровые работы

1			3	4	5	6
125.	н243У	н247У	согласовано	51:16:0040104:115	—	—
				—	—	—
126.	н241У	н243У	согласовано	51:16:0040104:116	—	—
				—	—	—
127.	н244У	н242У	согласовано	51:16:0040104:116	—	—
				—	—	—
128.	н371У	н367У	согласовано	51:16:0040104:117	—	—
				—	—	—
129.	н367У	н366У	согласовано	51:16:0040104:117	—	—
				51:16:0040104:135	—	—
130.	н366У	н370У	согласовано	51:16:0040104:117	—	—
				—	—	—
131.	н139У	н139У	согласовано	51:16:0040104:118	—	—
				—	—	—
132.	н313У	н318У	согласовано	51:16:0040104:119	—	—
				51:16:0040104:122	—	—
133.	н318У	н313У	согласовано	51:16:0040104:119	—	—
				—	—	—
134.	н4У	н3У	согласовано	51:16:0040104:120	—	—
				51:16:0040104:152	—	—
135.	н3У	н447У	согласовано	51:16:0040104:120	—	—
				51:16:0040104:214	—	—
136.	н447У	н12У	согласовано	51:16:0040104:120	—	—
				—	—	—
137.	н313У	н316У	согласовано	51:16:0040104:122	—	—
				—	—	—
138.	н317У	н318У	согласовано	51:16:0040104:122	—	—
				—	—	—

АКТ СОГЛАСОВАНИЯ
местоположения границ земельных участков при выполнении комплексных кадастровых работ
Российская Федерация, Мурманская область, муниципальный округ город Кировск, город Кировск, территория кадастрового квартала
51:16:0040107

наименование субъекта Российской Федерации, муниципального образования, населенного пункта, уникальные учетные номера кадастровых кварталов, а также иные сведения, позволяющие определить местоположение территории, на которой выполняются комплексные кадастровые работы

1			3	4	5	6
139.	н212У	н215У	согласовано	51:16:0040104:124	—	—
				—	—	—
140.	н215У	н218У	согласовано	51:16:0040104:124	—	—
				51:16:0040104:129	—	—
141.	н218У	н214У	согласовано	51:16:0040104:124	—	—
				—	—	—
142.	н281У	н397У	согласовано	51:16:0040104:125	—	—
				—	—	—
143.	н397У	н398У	согласовано	51:16:0040104:125	—	—
				51:16:0040104:187	—	—
144.	н398У	н282У	согласовано	51:16:0040104:125	—	—
				—	—	—
145.	н282У	н281У	согласовано	51:16:0040104:125	—	—
				51:16:0040104:185	—	—
146.	н191У	н194У	согласовано	51:16:0040104:126	—	—
				51:16:0040104:210	—	—
147.	н194У	н189У	согласовано	51:16:0040104:126	—	—
				—	—	—
148.	н188У	н191У	согласовано	51:16:0040104:126	—	—
				—	—	—
149.	н362У	н364У	согласовано	51:16:0040104:127	—	—
				51:16:0040104:135	—	—
150.	н364У	н365У	согласовано	51:16:0040104:127	—	—
				—	—	—
151.	н365У	н359У	согласовано	51:16:0040104:127	—	—
				51:16:0040104:140	—	—
152.	н359У	н362У	согласовано	51:16:0040104:127	—	—
				—	—	—

АКТ СОГЛАСОВАНИЯ
местоположения границ земельных участков при выполнении комплексных кадастровых работ
Российская Федерация, Мурманская область, муниципальный округ город Кировск, город Кировск, территория кадастрового квартала
51:16:0040107

наименование субъекта Российской Федерации, муниципального образования, населенного пункта, уникальные учетные номера кадастровых кварталов, а также иные сведения, позволяющие определить местоположение территории, на которой выполняются комплексные кадастровые работы

1			3	4	5	6
153.	н216У	н217У	согласовано	51:16:0040104:129	—	—
				51:16:0040104:205	—	—
154.	н217У	н218У	согласовано	51:16:0040104:129	—	—
				—	—	—
155.	н215У	н216У	согласовано	51:16:0040104:129	—	—
				—	—	—
156.	н133У	н129У	согласовано	51:16:0040104:130	—	—
				—	—	—
157.	н129У	н128У	согласовано	51:16:0040104:130	—	—
				51:16:0040104:228	—	—
158.	н128У	н130У	согласовано	51:16:0040104:130	—	—
				—	—	—
159.	н297У	н298У	согласовано	51:16:0040104:132	—	—
				51:16:0040104:144	—	—
160.	н298У	н297У	согласовано	51:16:0040104:132	—	—
				—	—	—
161.	н173У	н407У	согласовано	51:16:0040104:133	—	—
				—	—	—
162.	н407У	н408У	согласовано	51:16:0040104:133	—	—
				51:16:0040104:175	—	—
163.	н408У	н174У	согласовано	51:16:0040104:133	—	—
				—	—	—
164.	н174У	н173У	согласовано	51:16:0040104:133	—	—
				51:16:0040104:459	—	—
165.	н367У	н364У	согласовано	51:16:0040104:135	—	—
				—	—	—
166.	н362У	н366У	согласовано	51:16:0040104:135	—	—
				—	—	—

АКТ СОГЛАСОВАНИЯ
местоположения границ земельных участков при выполнении комплексных кадастровых работ
Российская Федерация, Мурманская область, муниципальный округ город Кировск, город Кировск, территория кадастрового квартала
51:16:0040107

наименование субъекта Российской Федерации, муниципального образования, населенного пункта, уникальные учетные номера кадастровых кварталов, а также иные сведения, позволяющие определить местоположение территории, на которой выполняются комплексные кадастровые работы

1			3	4	5	6
167.	н40У	н32У	согласовано	51:16:0040104:136	—	—
				51:16:0040104:156	—	—
168.	н32У	н40У	согласовано	51:16:0040104:136	—	—
				—	—	—
169.	н413У	н410У	согласовано	51:16:0040104:137	—	—
				51:16:0040104:163	—	—
170.	н410У	н411У	согласовано	51:16:0040104:137	—	—
				—	—	—
171.	н411У	н430У	согласовано	51:16:0040104:137	—	—
				51:16:0040104:164	—	—
172.	н430У	н413У	согласовано	51:16:0040104:137	—	—
				—	—	—
173.	н387У	н387У	согласовано	51:16:0040104:138	—	—
				—	—	—
174.	н418У	н415У	согласовано	51:16:0040104:139	—	—
				51:16:0040104:190	—	—
175.	н415У	н418У	согласовано	51:16:0040104:139	—	—
				—	—	—
176.	н365У	н357У	согласовано	51:16:0040104:140	—	—
				—	—	—
177.	н357У	н355У	согласовано	51:16:0040104:140	—	—
				51:16:0040104:142	—	—
178.	н355У	н359У	согласовано	51:16:0040104:140	—	—
				—	—	—
179.	н75У	н421У	согласовано	51:16:0040104:141	—	—
				51:16:0040104:207	—	—
180.	н421У	н75У	согласовано	51:16:0040104:141	—	—
				—	—	—

АКТ СОГЛАСОВАНИЯ
местоположения границ земельных участков при выполнении комплексных кадастровых работ
Российская Федерация, Мурманская область, муниципальный округ город Кировск, город Кировск, территория кадастрового квартала
51:16:0040107

наименование субъекта Российской Федерации, муниципального образования, населенного пункта, уникальные учетные номера кадастровых кварталов, а также иные сведения, позволяющие определить местоположение территории, на которой выполняются комплексные кадастровые работы

1			3	4	5	6
181.	н357У	н354У	согласовано	51:16:0040104:142	—	—
				—	—	—
182.	н354У	н352У	согласовано	51:16:0040104:142	—	—
				51:16:0040104:234	—	—
183.	н352У	н355У	согласовано	51:16:0040104:142	—	—
				—	—	—
184.	н258У	н264У	согласовано	51:16:0040104:143	—	—
				—	—	—
185.	н263У	н259У	согласовано	51:16:0040104:143	—	—
				—	—	—
186.	н259У	н258У	согласовано	51:16:0040104:143	—	—
				51:16:0040104:455	—	—
187.	н424У	н298У	согласовано	51:16:0040104:144	—	—
				—	—	—
188.	н297У	н293У	согласовано	51:16:0040104:144	—	—
				—	—	—
189.	н83У	н85У	согласовано	51:16:0040104:145	—	—
				51:16:0040104:232	—	—
190.	н85У	н432У	согласовано	51:16:0040104:145	—	—
				—	—	—
191.	н432У	н88У	согласовано	51:16:0040104:145	—	—
				51:16:0040104:166	—	—
192.	н88У	н83У	согласовано	51:16:0040104:145	—	—
				—	—	—
193.	н134У	н135У	согласовано	51:16:0040104:146	—	—
				—	—	—
194.	н162У	н160У	согласовано	51:16:0040104:147	—	—
				—	—	—

АКТ СОГЛАСОВАНИЯ
местоположения границ земельных участков при выполнении комплексных кадастровых работ
Российская Федерация, Мурманская область, муниципальный округ город Кировск, город Кировск, территория кадастрового квартала
51:16:0040107

наименование субъекта Российской Федерации, муниципального образования, населенного пункта, уникальные учетные номера кадастровых кварталов, а также иные сведения, позволяющие определить местоположение территории, на которой выполняются комплексные кадастровые работы

1			3	4	5	6
195.	н344У	н345У	согласовано	51:16:0040104:148	—	—
				51:16:0040104:149	—	—
196.	н345У	н344У	согласовано	51:16:0040104:148	—	—
				—	—	—
197.	н344У	н334У	согласовано	51:16:0040104:149	—	—
				—	—	—
198.	н334У	н333У	согласовано	51:16:0040104:149	—	—
				51:16:0040104:465	—	—
199.	н333У	н345У	согласовано	51:16:0040104:149	—	—
				—	—	—
200.	н2У	н3У	согласовано	51:16:0040104:152	—	—
				51:16:0040104:214	—	—
201.	н5У	н2У	согласовано	51:16:0040104:152	—	—
				—	—	—
202.	н95У	н96У	согласовано	51:16:0040104:154	—	—
				51:16:0040104:463	—	—
203.	н96У	н91У	согласовано	51:16:0040104:154	—	—
				—	—	—
204.	н91У	н89У	согласовано	51:16:0040104:154	—	—
				51:16:0040104:444	—	—
205.	н89У	н95У	согласовано	51:16:0040104:154	—	—
				—	—	—
206.	н252У	н253У	согласовано	51:16:0040104:155	—	—
				—	—	—
207.	н247У	н251У	согласовано	51:16:0040104:155	—	—
				—	—	—
208.	н40У	н32У	согласовано	51:16:0040104:156	—	—
				—	—	—

АКТ СОГЛАСОВАНИЯ
местоположения границ земельных участков при выполнении комплексных кадастровых работ
Российская Федерация, Мурманская область, муниципальный округ город Кировск, город Кировск, территория кадастрового квартала
51:16:0040107

наименование субъекта Российской Федерации, муниципального образования, населенного пункта, уникальные учетные номера кадастровых кварталов, а также иные сведения, позволяющие определить местоположение территории, на которой выполняются комплексные кадастровые работы

1			3	4	5	6
209.	н232У	н226У	согласовано	51:16:0040104:161	—	—
				—	—	—
210.	н226У	н233У	согласовано	51:16:0040104:161	—	—
				51:16:0040121:1974	—	—
211.	н233У	н230У	согласовано	51:16:0040104:161	—	—
				—	—	—
212.	н300У	н303У	согласовано	51:16:0040104:163	—	—
				51:16:0040104:167	—	—
213.	н303У	н410У	согласовано	51:16:0040104:163	—	—
				—	—	—
214.	н413У	н300У	согласовано	51:16:0040104:163	—	—
				—	—	—
215.	н411У	н430У	согласовано	51:16:0040104:164	—	—
				—	—	—
216.	н432У	н433У	согласовано	51:16:0040104:166	—	—
				—	—	—
217.	н383У	н88У	согласовано	51:16:0040104:166	—	—
				—	—	—
218.	н300У	н301У	согласовано	51:16:0040104:167	—	—
				—	—	—
219.	н302У	н303У	согласовано	51:16:0040104:167	—	—
				—	—	—
220.	н459У	н459У	согласовано	51:16:0040104:170	—	—
				—	—	—
221.	н277У	н284У	согласовано	51:16:0040104:171	—	—
				—	—	—
222.	н284У	н283У	согласовано	51:16:0040104:171	—	—
				51:16:0040104:185	—	—

АКТ СОГЛАСОВАНИЯ
местоположения границ земельных участков при выполнении комплексных кадастровых работ
Российская Федерация, Мурманская область, муниципальный округ город Кировск, город Кировск, территория кадастрового квартала
51:16:0040107

наименование субъекта Российской Федерации, муниципального образования, населенного пункта, уникальные учетные номера кадастровых кварталов, а также иные сведения, позволяющие определить местоположение территории, на которой выполняются комплексные кадастровые работы

1			3	4	5	6
223.	н283У	н278У	согласовано	51:16:0040104:171	—	—
				—	—	—
224.	н266У	н267У	согласовано	51:16:0040104:172	—	—
				51:16:0040104:178	—	—
225.	н267У	н262У	согласовано	51:16:0040104:172	—	—
				—	—	—
226.	н260У	н266У	согласовано	51:16:0040104:172	—	—
				—	—	—
227.	н435У	н408У	согласовано	51:16:0040104:175	—	—
				—	—	—
228.	н407У	н183У	согласовано	51:16:0040104:175	—	—
				—	—	—
229.	н270У	н267У	согласовано	51:16:0040104:178	—	—
				—	—	—
230.	н266У	н269У	согласовано	51:16:0040104:178	—	—
				—	—	—
231.	н195У	н201У	согласовано	51:16:0040104:183	—	—
				—	—	—
232.	н200У	н196У	согласовано	51:16:0040104:183	—	—
				—	—	—
233.	н196У	н195У	согласовано	51:16:0040104:183	—	—
				51:16:0040104:220	—	—
234.	н282У	н283У	согласовано	51:16:0040104:185	—	—
				—	—	—
235.	н284У	н281У	согласовано	51:16:0040104:185	—	—
				—	—	—
236.	н206У	н209У	согласовано	51:16:0040104:186	—	—
				—	—	—

АКТ СОГЛАСОВАНИЯ
местоположения границ земельных участков при выполнении комплексных кадастровых работ
Российская Федерация, Мурманская область, муниципальный округ город Кировск, город Кировск, территория кадастрового квартала
51:16:0040107

наименование субъекта Российской Федерации, муниципального образования, населенного пункта, уникальные учетные номера кадастровых кварталов, а также иные сведения, позволяющие определить местоположение территории, на которой выполняются комплексные кадастровые работы

1			3	4	5	6
237.	н210У	н207У	согласовано	51:16:0040104:186	—	—
				—	—	—
238.	н207У	н206У	согласовано	51:16:0040104:186	—	—
				51:16:0040104:457	—	—
239.	н397У	н286У	согласовано	51:16:0040104:187	—	—
				—	—	—
240.	н286У	н289У	согласовано	51:16:0040104:187	—	—
				51:16:0040104:213	—	—
241.	н289У	н398У	согласовано	51:16:0040104:187	—	—
				—	—	—
242.	н418У	н415У	согласовано	51:16:0040104:190	—	—
				—	—	—
243.	н125У	н116У	согласовано	51:16:0040104:191	—	—
				—	—	—
244.	н114У	н127У	согласовано	51:16:0040104:191	—	—
				—	—	—
245.	н443У	н227У	согласовано	51:16:0040104:195	—	—
				51:16:0040121:1974	—	—
246.	н227У	н441У	согласовано	51:16:0040104:195	—	—
				—	—	—
247.	н441У	н221У	согласовано	51:16:0040104:195	—	—
				51:16:0040104:205	—	—
248.	н221У	н443У	согласовано	51:16:0040104:195	—	—
				—	—	—
249.	н25У	н23У	согласовано	51:16:0040104:200	—	—
				—	—	—
250.	н43У	н44У	согласовано	51:16:0040104:202	—	—
				51:16:0040104:216	—	—

АКТ СОГЛАСОВАНИЯ
местоположения границ земельных участков при выполнении комплексных кадастровых работ
Российская Федерация, Мурманская область, муниципальный округ город Кировск, город Кировск, территория кадастрового квартала
51:16:0040107

наименование субъекта Российской Федерации, муниципального образования, населенного пункта, уникальные учетные номера кадастровых кварталов, а также иные сведения, позволяющие определить местоположение территории, на которой выполняются комплексные кадастровые работы

1			3	4	5	6
251.	н44У	н43У	согласовано	51:16:0040104:202	—	—
				—	—	—
252.	н441У	н217У	согласовано	51:16:0040104:205	—	—
				—	—	—
253.	н216У	н221У	согласовано	51:16:0040104:205	—	—
				—	—	—
254.	н75У	н421У	согласовано	51:16:0040104:207	—	—
				—	—	—
255.	н191У	н192У	согласовано	51:16:0040104:210	—	—
				—	—	—
256.	н192У	н193У	согласовано	51:16:0040104:210	—	—
				51:16:0040104:220	—	—
257.	н193У	н194У	согласовано	51:16:0040104:210	—	—
				—	—	—
258.	н286У	н287У	согласовано	51:16:0040104:213	—	—
				—	—	—
259.	н288У	н289У	согласовано	51:16:0040104:213	—	—
				—	—	—
260.	н2У	н447У	согласовано	51:16:0040104:214	—	—
				—	—	—
261.	н43У	н44У	согласовано	51:16:0040104:216	—	—
				—	—	—
262.	н346У	н348У	согласовано	51:16:0040104:217	—	—
				51:16:0040104:234	—	—
263.	н348У	н346У	согласовано	51:16:0040104:217	—	—
				—	—	—
264.	н330У	н329У	согласовано	51:16:0040104:218	—	—
				51:16:0040104:456	—	—

АКТ СОГЛАСОВАНИЯ
местоположения границ земельных участков при выполнении комплексных кадастровых работ
Российская Федерация, Мурманская область, муниципальный округ город Кировск, город Кировск, территория кадастрового квартала
51:16:0040107

наименование субъекта Российской Федерации, муниципального образования, населенного пункта, уникальные учетные номера кадастровых кварталов, а также иные сведения, позволяющие определить местоположение территории, на которой выполняются комплексные кадастровые работы

1			3	4	5	6
265.	н329У	н330У	согласовано	51:16:0040104:218	—	—
				—	—	—
266.	н319У	н323У	согласовано	51:16:0040104:219	—	—
				—	—	—
267.	н326У	н320У	согласовано	51:16:0040104:219	—	—
				—	—	—
268.	н192У	н195У	согласовано	51:16:0040104:220	—	—
				—	—	—
269.	н196У	н193У	согласовано	51:16:0040104:220	—	—
				—	—	—
270.	н54У	н56У	согласовано	51:16:0040104:227	—	—
				—	—	—
271.	н129У	н122У	согласовано	51:16:0040104:228	—	—
				—	—	—
272.	н120У	н128У	согласовано	51:16:0040104:228	—	—
				—	—	—
273.	н158У	н149У	согласовано	51:16:0040104:230	—	—
				—	—	—
274.	н83У	н85У	согласовано	51:16:0040104:232	—	—
				—	—	—
275.	н354У	н348У	согласовано	51:16:0040104:234	—	—
				—	—	—
276.	н346У	н352У	согласовано	51:16:0040104:234	—	—
				—	—	—
277.	н91У	н89У	согласовано	51:16:0040104:444	—	—
				—	—	—
278.	н108У	н102У	согласовано	51:16:0040104:446	—	—
				—	—	—

АКТ СОГЛАСОВАНИЯ
местоположения границ земельных участков при выполнении комплексных кадастровых работ
Российская Федерация, Мурманская область, муниципальный округ город Кировск, город Кировск, территория кадастрового квартала
51:16:0040107

наименование субъекта Российской Федерации, муниципального образования, населенного пункта, уникальные учетные номера кадастровых кварталов, а также иные сведения, позволяющие определить местоположение территории, на которой выполняются комплексные кадастровые работы

1			3	4	5	6
279.	н109У	н113У	согласовано	51:16:0040104:446	—	—
				—	—	—
280.	н198У	н203У	согласовано	51:16:0040104:448	—	—
				—	—	—
281.	н203У	н204У	согласовано	51:16:0040104:448	—	—
				51:16:0040104:457	—	—
282.	н204У	н199У	согласовано	51:16:0040104:448	—	—
				—	—	—
283.	н179У	н186У	согласовано	51:16:0040104:449	—	—
				—	—	—
284.	н255У	н258У	согласовано	51:16:0040104:455	—	—
				—	—	—
285.	н259У	н256У	согласовано	51:16:0040104:455	—	—
				—	—	—
286.	н330У	н325У	согласовано	51:16:0040104:456	—	—
				—	—	—
287.	н327У	н329У	согласовано	51:16:0040104:456	—	—
				—	—	—
288.	н207У	н204У	согласовано	51:16:0040104:457	—	—
				—	—	—
289.	н203У	н206У	согласовано	51:16:0040104:457	—	—
				—	—	—
290.	н174У	н178У	согласовано	51:16:0040104:459	—	—
				—	—	—
291.	н167У	н173У	согласовано	51:16:0040104:459	—	—
				—	—	—
292.	н454У	н154У	согласовано	51:16:0040104:460	—	—
				—	—	—

АКТ СОГЛАСОВАНИЯ

местоположения границ земельных участков при выполнении комплексных кадастровых работ

Российская Федерация, Мурманская область, муниципальный округ город Кировск, город Кировск, территория кадастрового квартала

51:16:0040107

наименование субъекта Российской Федерации, муниципального образования, населенного пункта, уникальные учетные номера кадастровых кварталов, а также иные сведения, позволяющие определить местоположение территории, на которой выполняются комплексные кадастровые работы


1			3	4	5	6
293.	н95У	н96У	согласовано	51:16:0040104:463	—	—
				—	—	—
294.	н334У	н333У	согласовано	51:16:0040104:465	—	—
				—	—	—
295.	н226У	н227У	согласовано	51:16:0040121:1974	—	—
				—	—	—
296.	н443У	н233У	согласовано	51:16:0040121:1974	—	—
				—	—	—

Председатель согласительной комиссии:

м.п. (подпись)

(фамилия, инициалы)

Схема геодезических построений

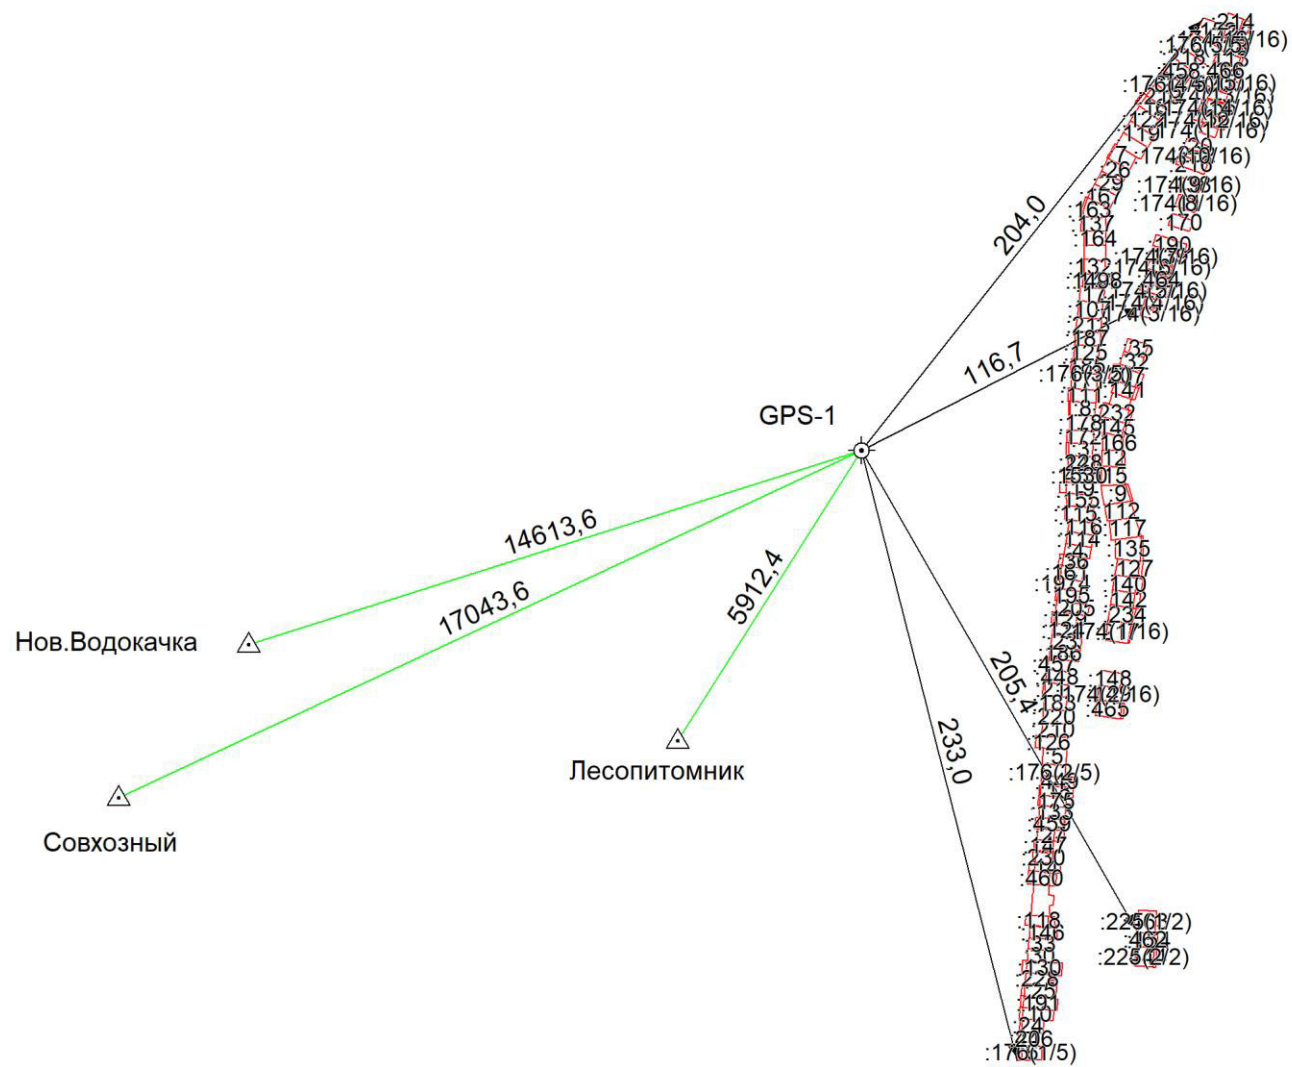

Условные обозначения приведены на отдельной странице в конце раздела.

Условные обозначения:

 
	– существующая часть границы земельного участка,		– вновь образованная или уточненная часть границы земельного участка,
	– характерная точка границы земельного участка,		– характерная точка контура здания,
	– часть контура здания, сооружения, объекта незавершенного строительства, образованного проекцией существующего наземного конструктивного элемента здания, сооружения, объекта незавершенного строительства,		– часть контура здания, сооружения, объекта незавершенного строительства, образованного проекцией вновь образованного наземного конструктивного элемента здания, сооружения, объекта незавершенного строительства,
	– часть контура здания, сооружения, объекта незавершенного строительства, образованного проекцией существующего надземного конструктивного элемента здания, сооружения, объекта незавершенного строительства,		– часть контура здания, сооружения, объекта незавершенного строительства, образованного проекцией вновь образованного надземного конструктивного элемента здания, сооружения, объекта незавершенного строительства,
	– часть контура здания, сооружения, объекта незавершенного строительства, образованного проекцией существующего подземного конструктивного элемента здания, сооружения, объекта незавершенного строительства,		– часть контура здания, сооружения, объекта незавершенного строительства, образованного проекцией вновь образованного подземного конструктивного элемента здания, сооружения, объекта незавершенного строительства,
	– пункт государственной геодезической сети,		– пункт опорной межевой сети,
	– направления геодезических построений при создании съемочного обоснования,		– направления геодезических построений при определении координат характерных точек границ земельного участка,
	контур здания, сооружения, объекта незавершенного строительства, размеры которого не могут быть переданы в масштабе графической части		контур сооружения, объекта незавершенного строительства, представляющий собой окружность, размеры которой не могут быть переданы в масштабе графической части

Схема границ земельных участков
--

Основной лист	
----------------------	--



Масштаб 1: 3501

Условные обозначения:




— область выносного листа,

23

— номер выносного листа.

Остальные обозначения приведены на отдельной странице в конце раздела.


Выносной лист №1

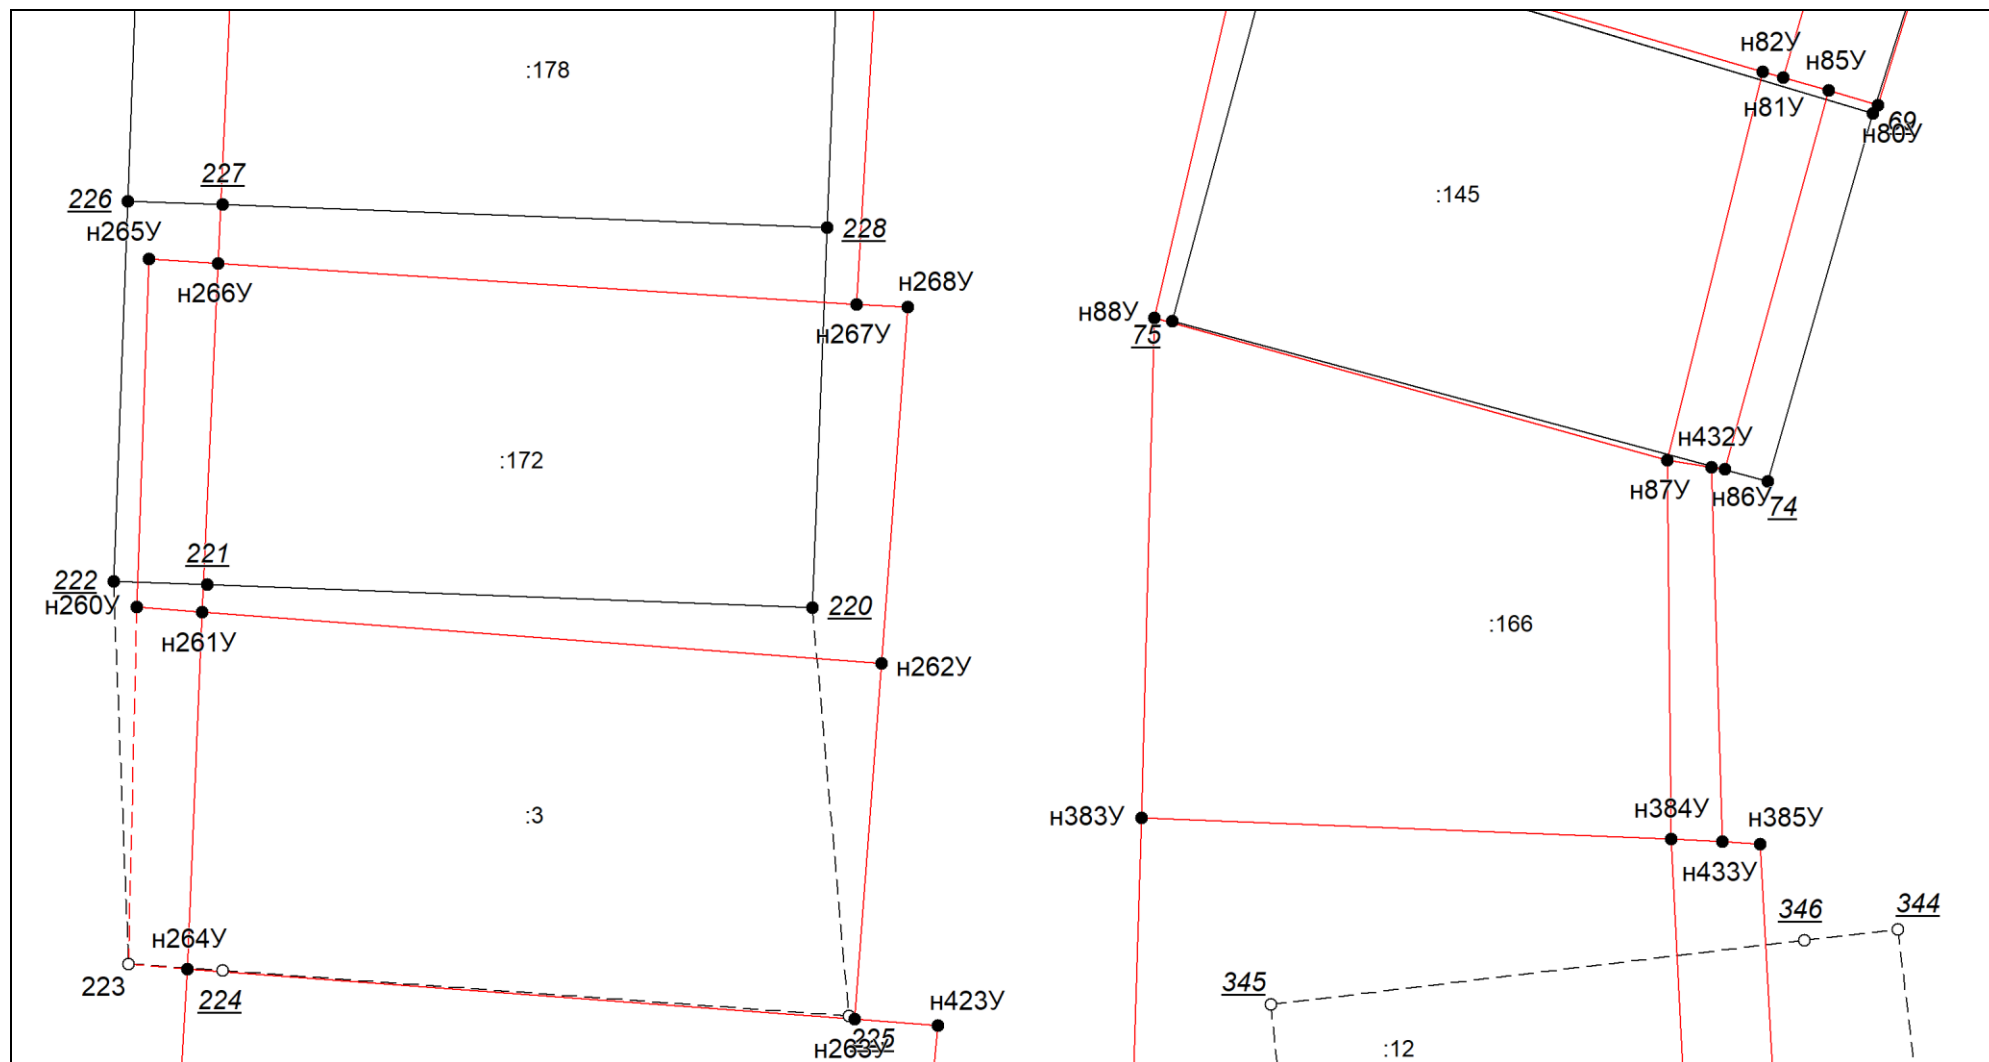

Масштаб 1:100

Условные обозначения приведены на отдельной странице в конце раздела.


Выносной лист №2

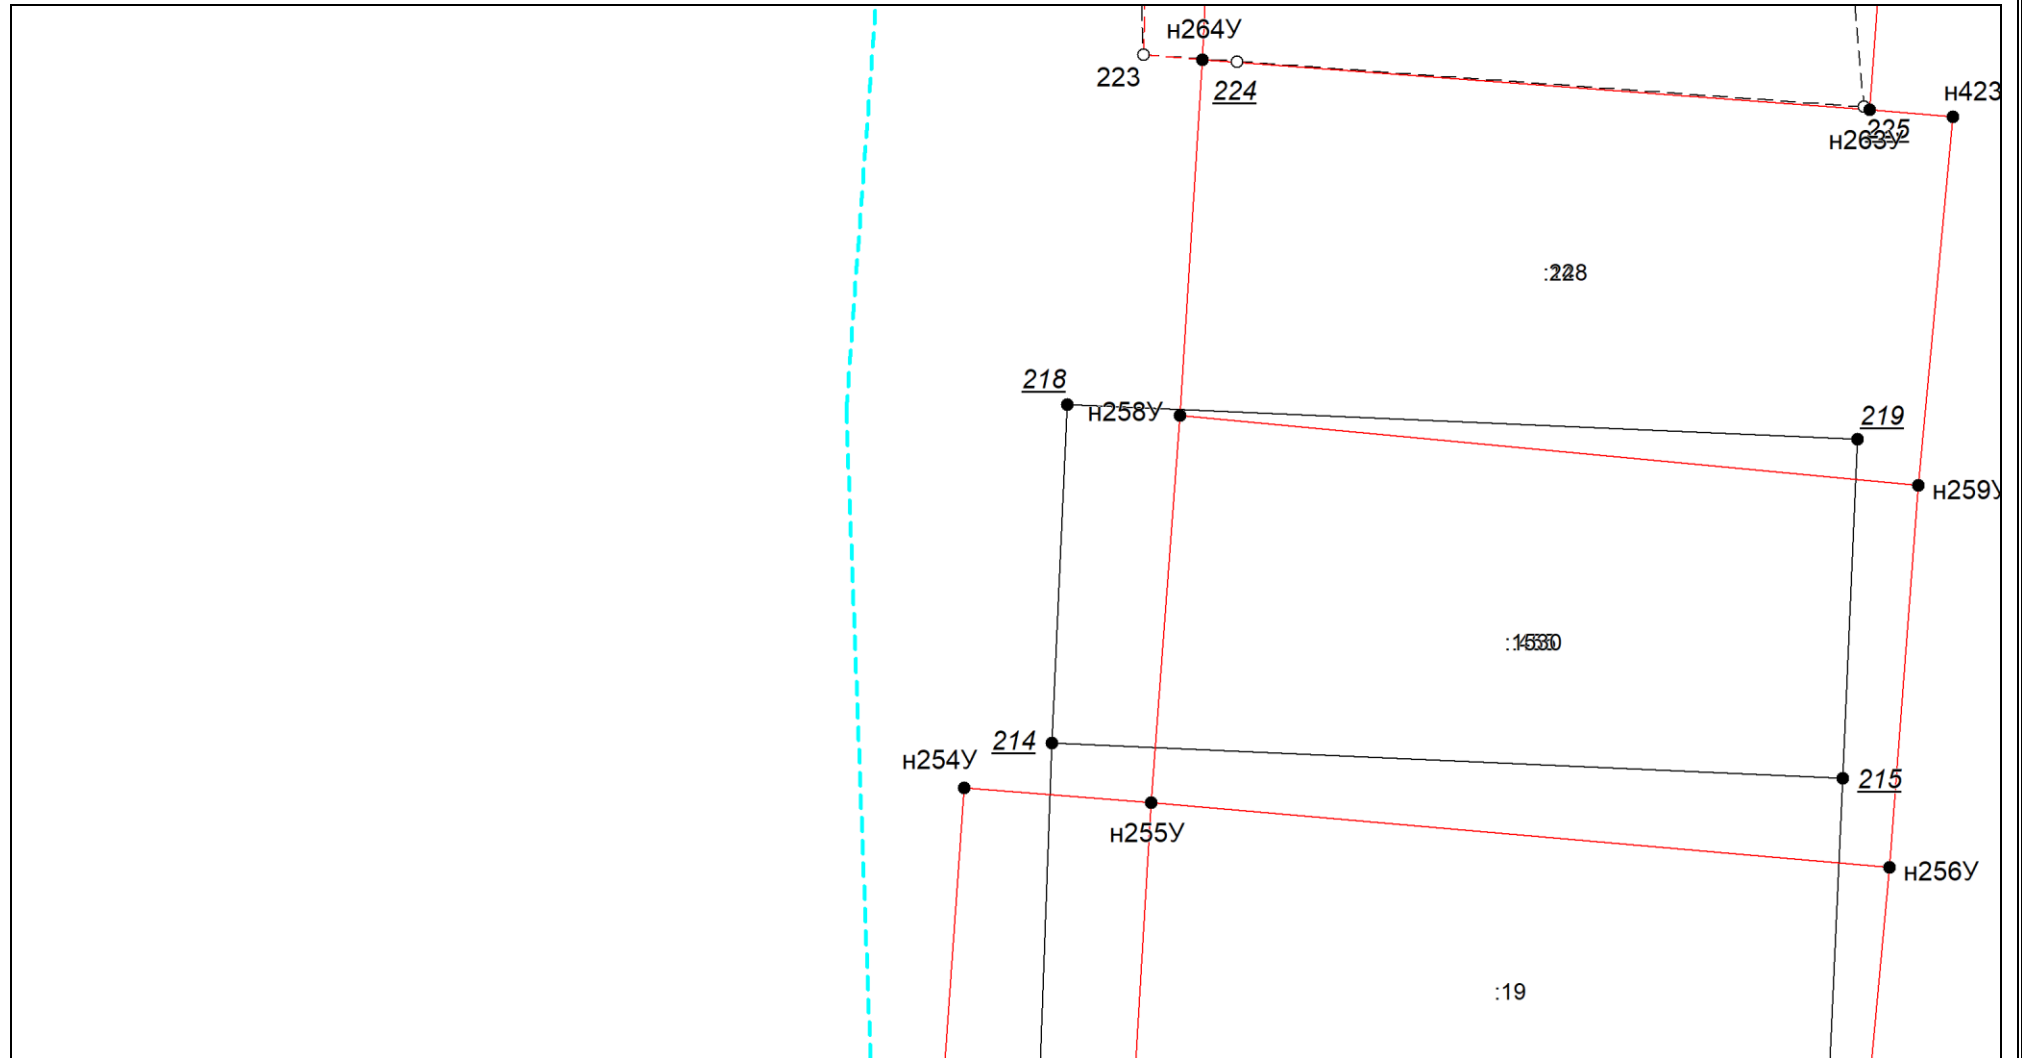

Масштаб 1:100

Условные обозначения приведены на отдельной странице в конце раздела.


Выносной лист №3

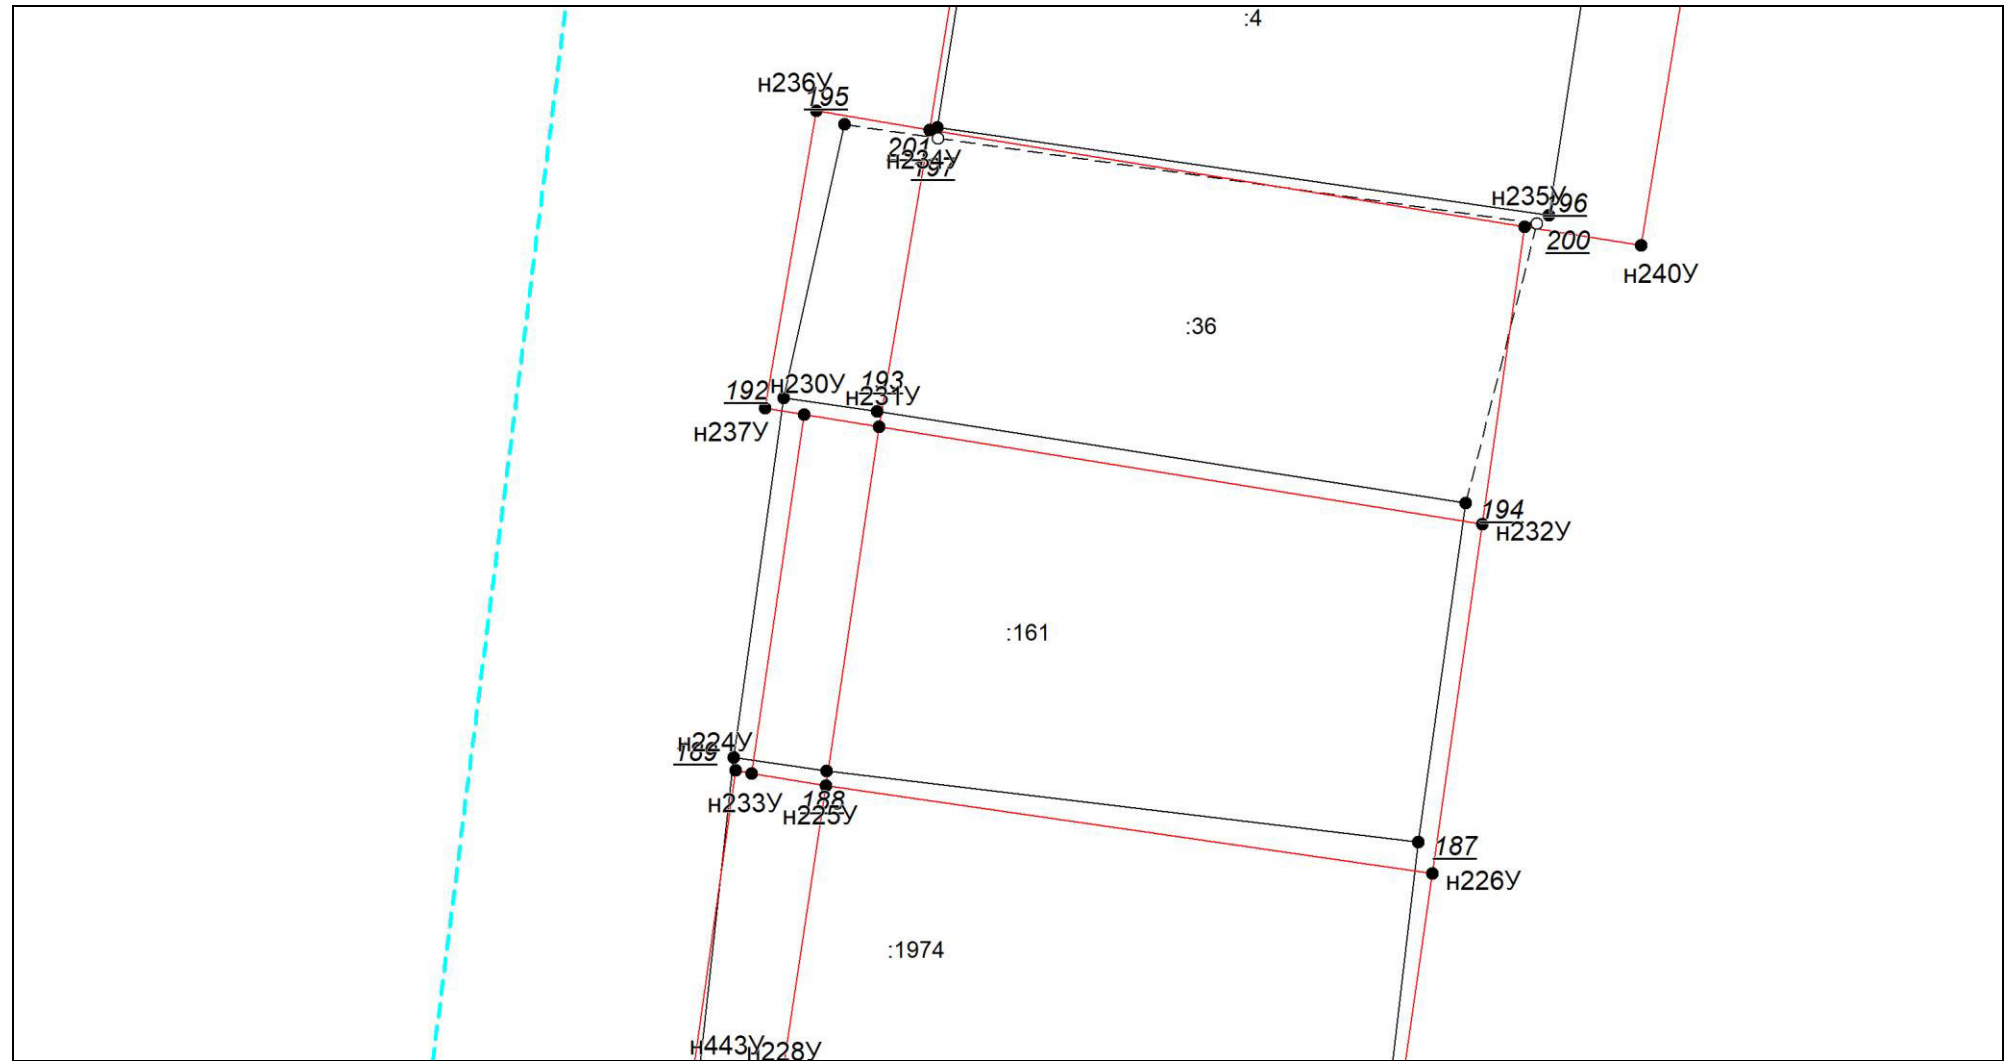

Масштаб 1:100

Условные обозначения приведены на отдельной странице в конце раздела.


Выносной лист №4

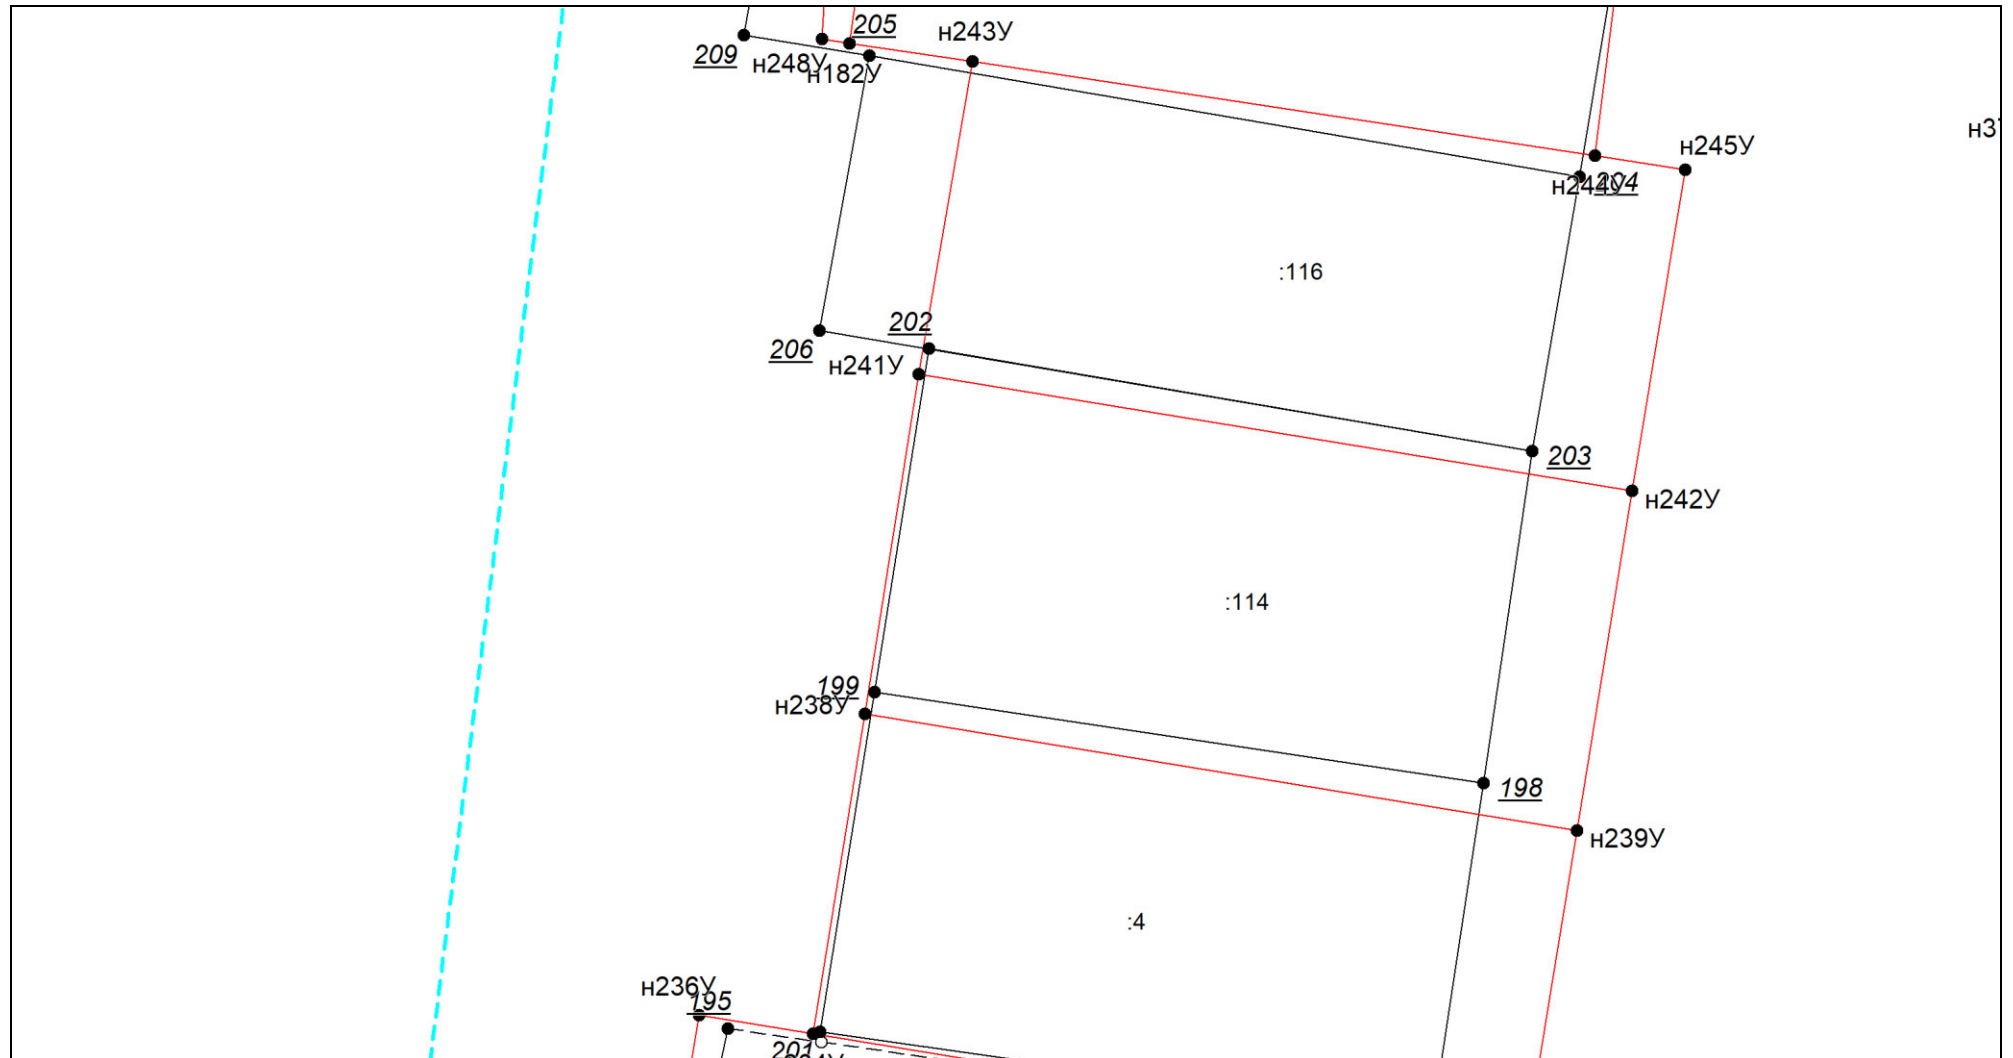

Масштаб 1:100

Условные обозначения приведены на отдельной странице в конце раздела.


Выносной лист №5

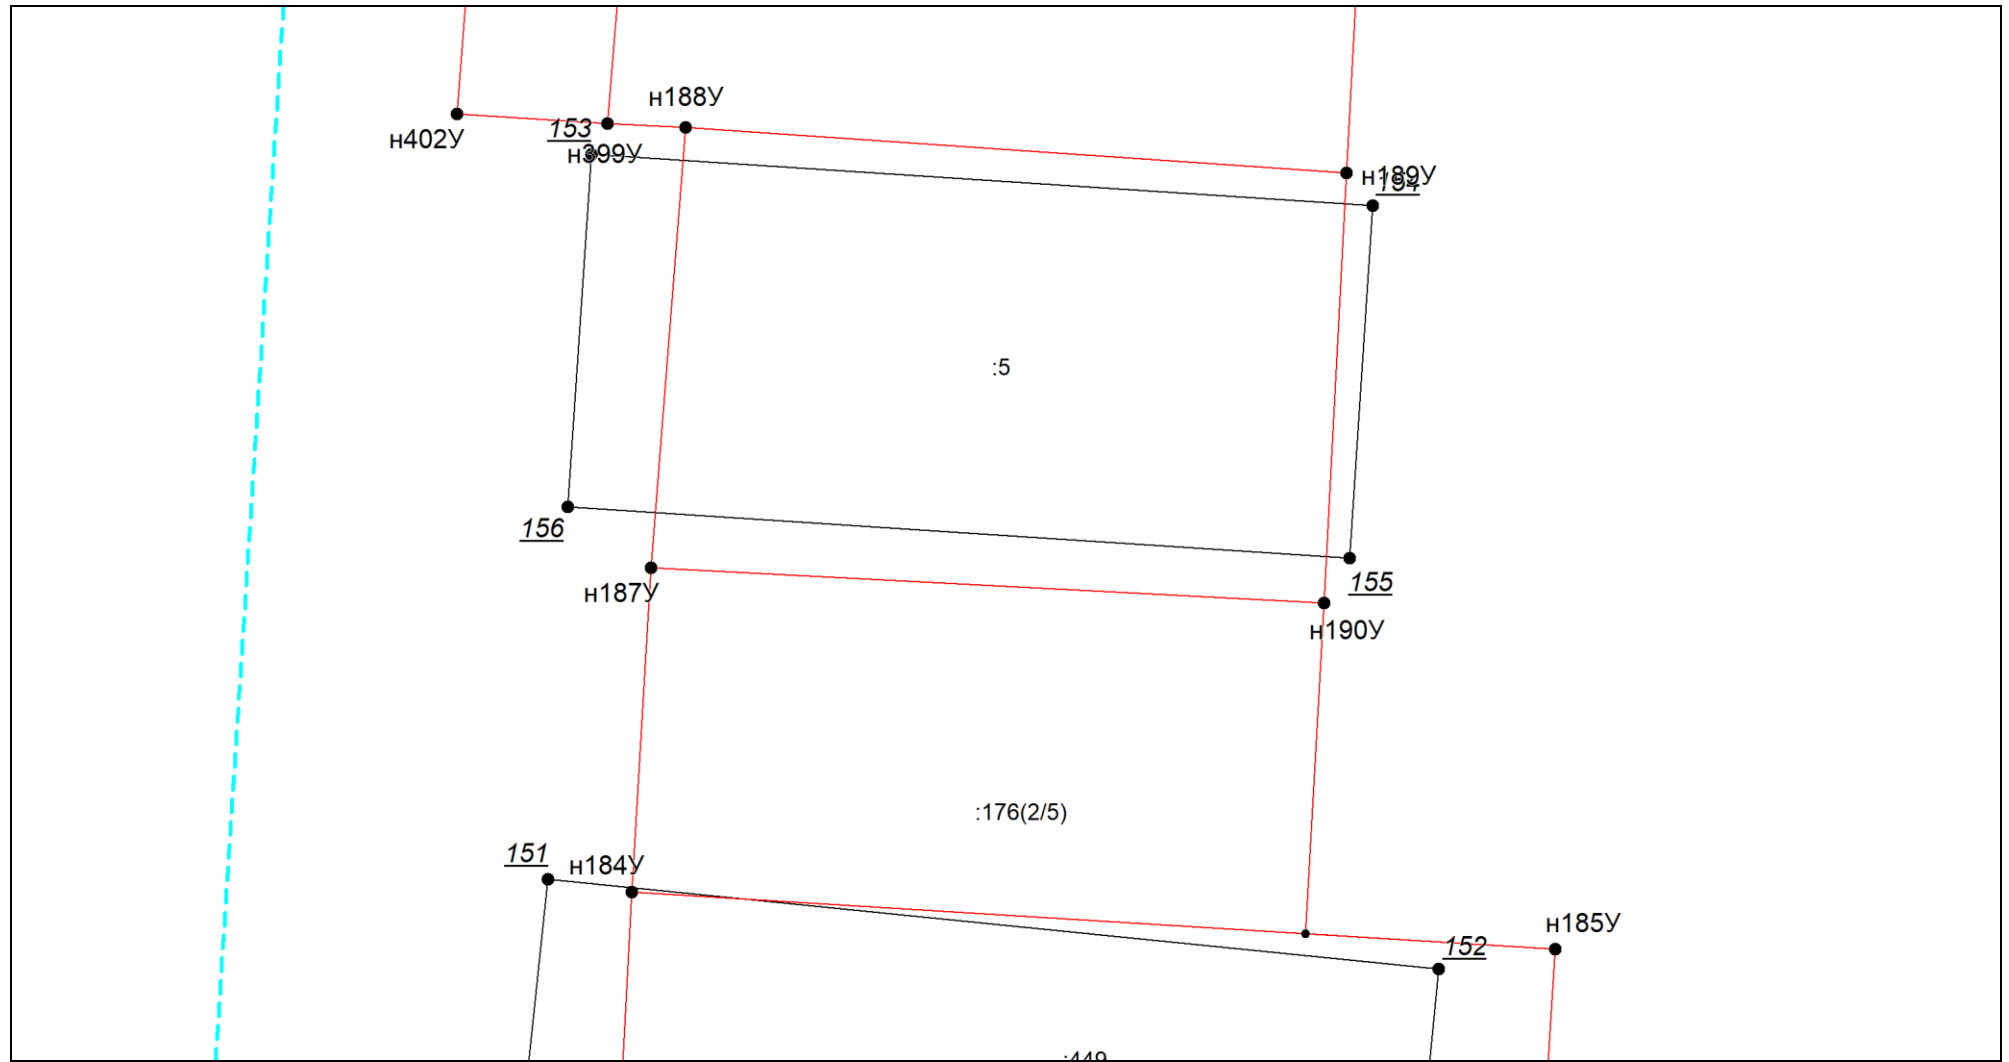

Масштаб 1:100

Условные обозначения приведены на отдельной странице в конце раздела.


Выносной лист №6

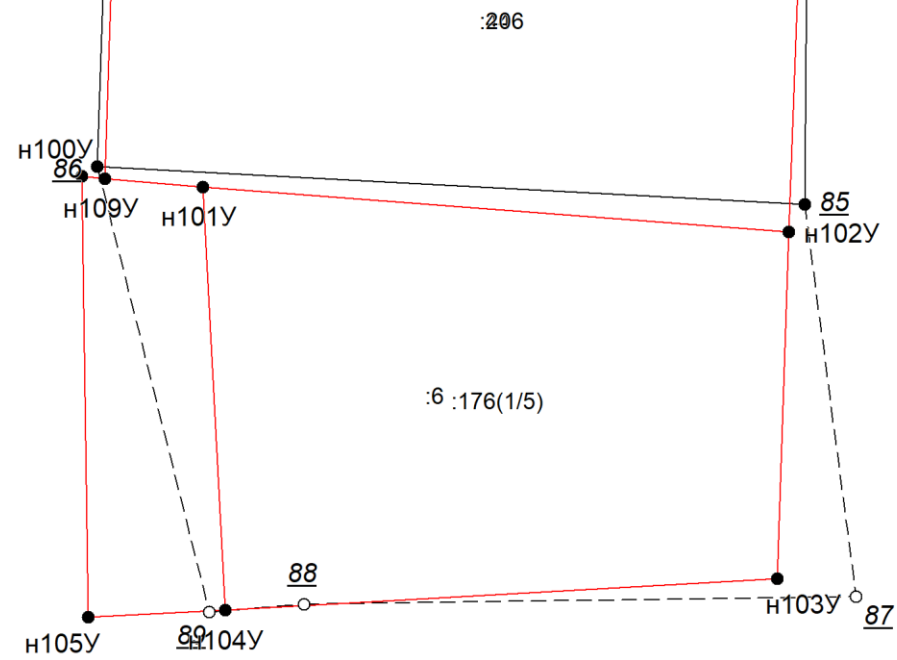

Масштаб 1:100

Условные обозначения приведены на отдельной странице в конце раздела.


Выносной лист №7

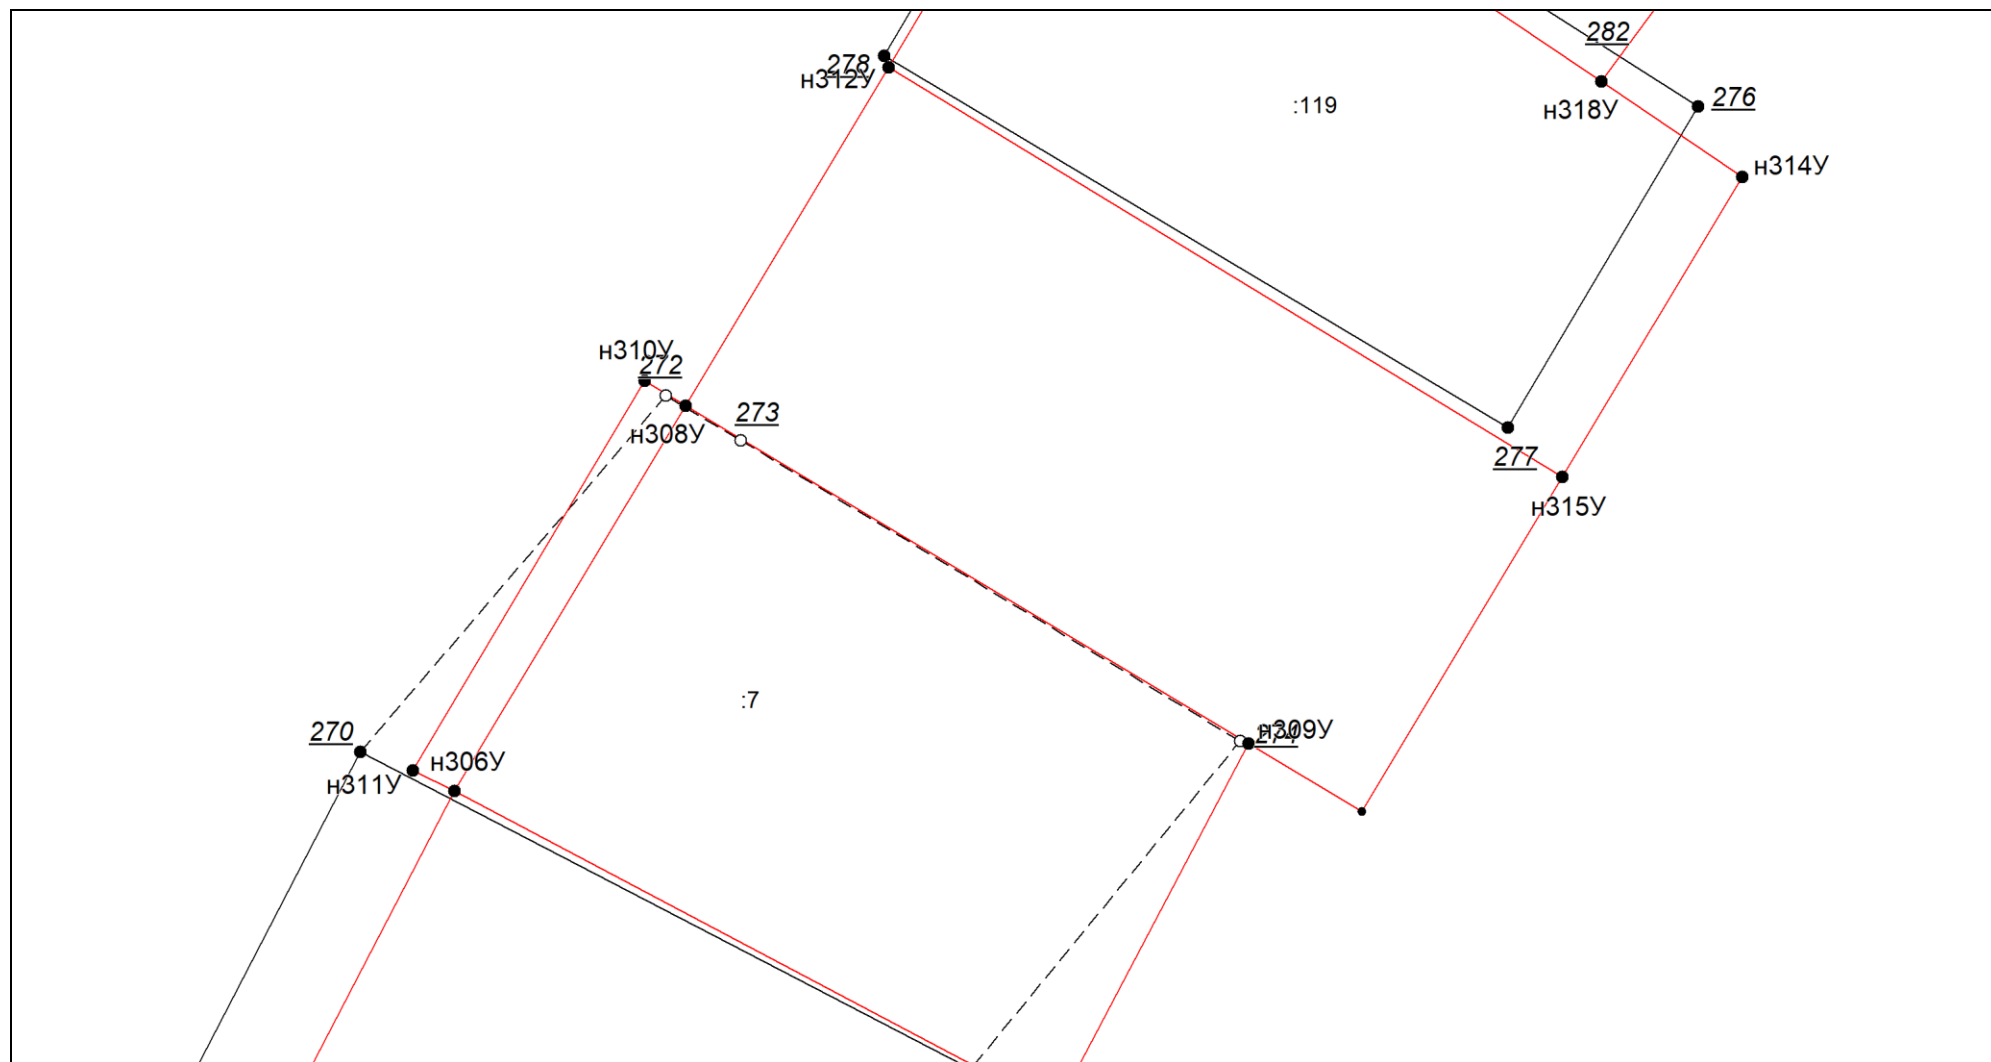

Масштаб 1:100

Условные обозначения приведены на отдельной странице в конце раздела.


Выносной лист №8

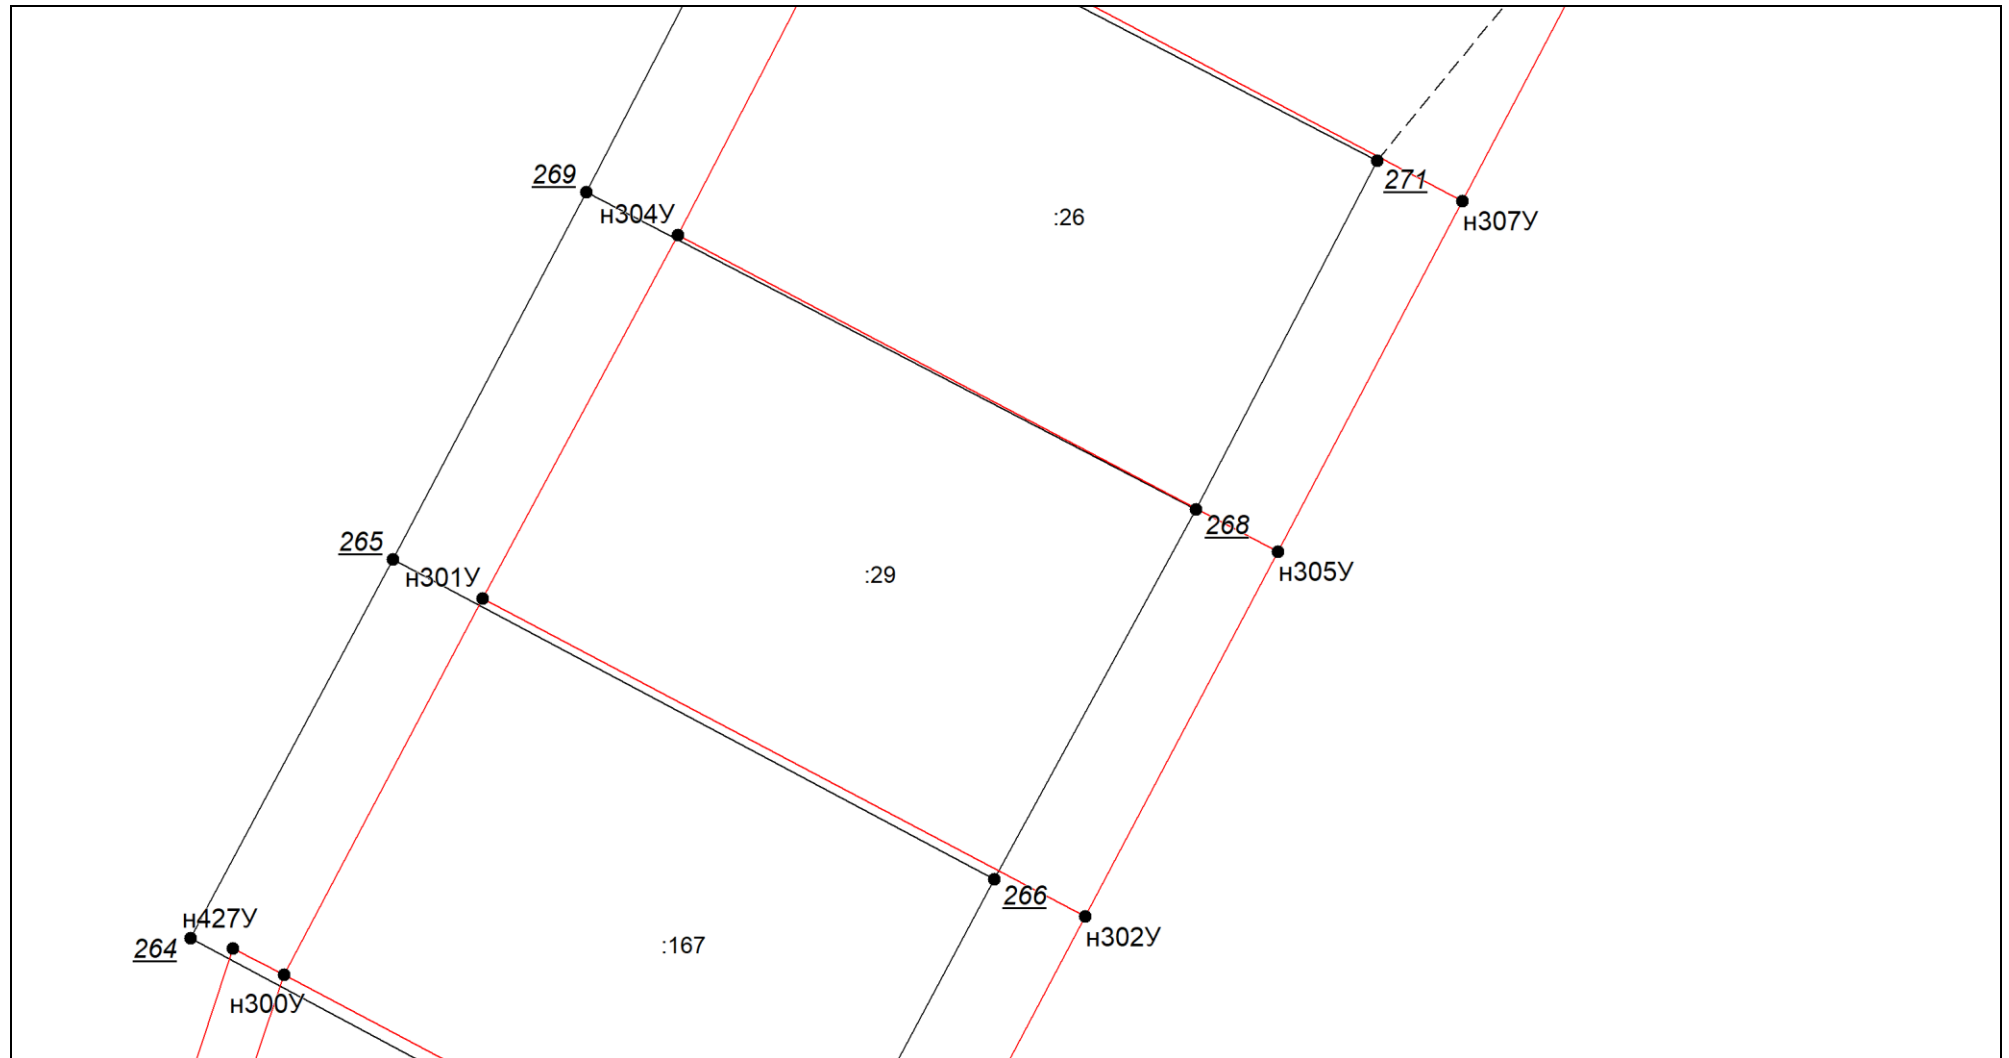

Масштаб 1:100

Условные обозначения приведены на отдельной странице в конце раздела.


Выносной лист №9

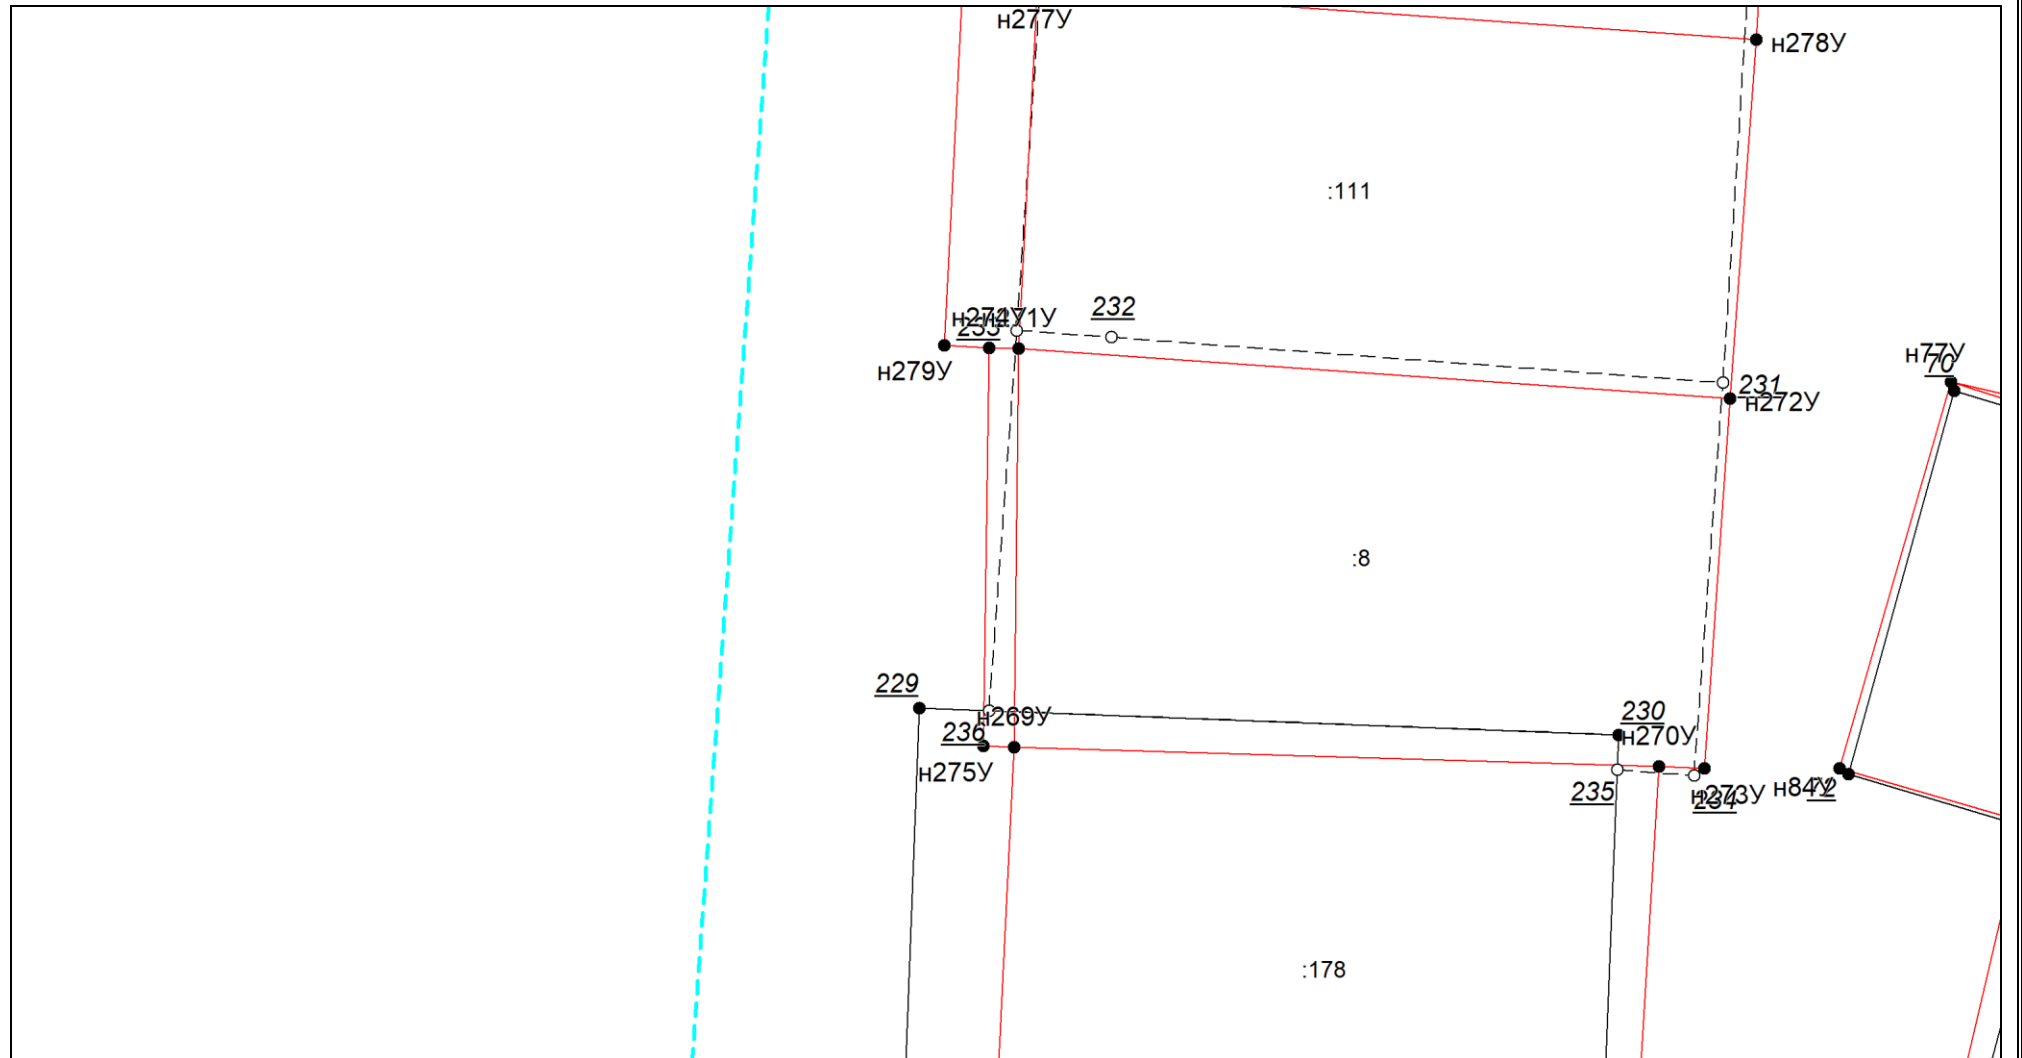

Масштаб 1:100

Условные обозначения приведены на отдельной странице в конце раздела.


Выносной лист №10

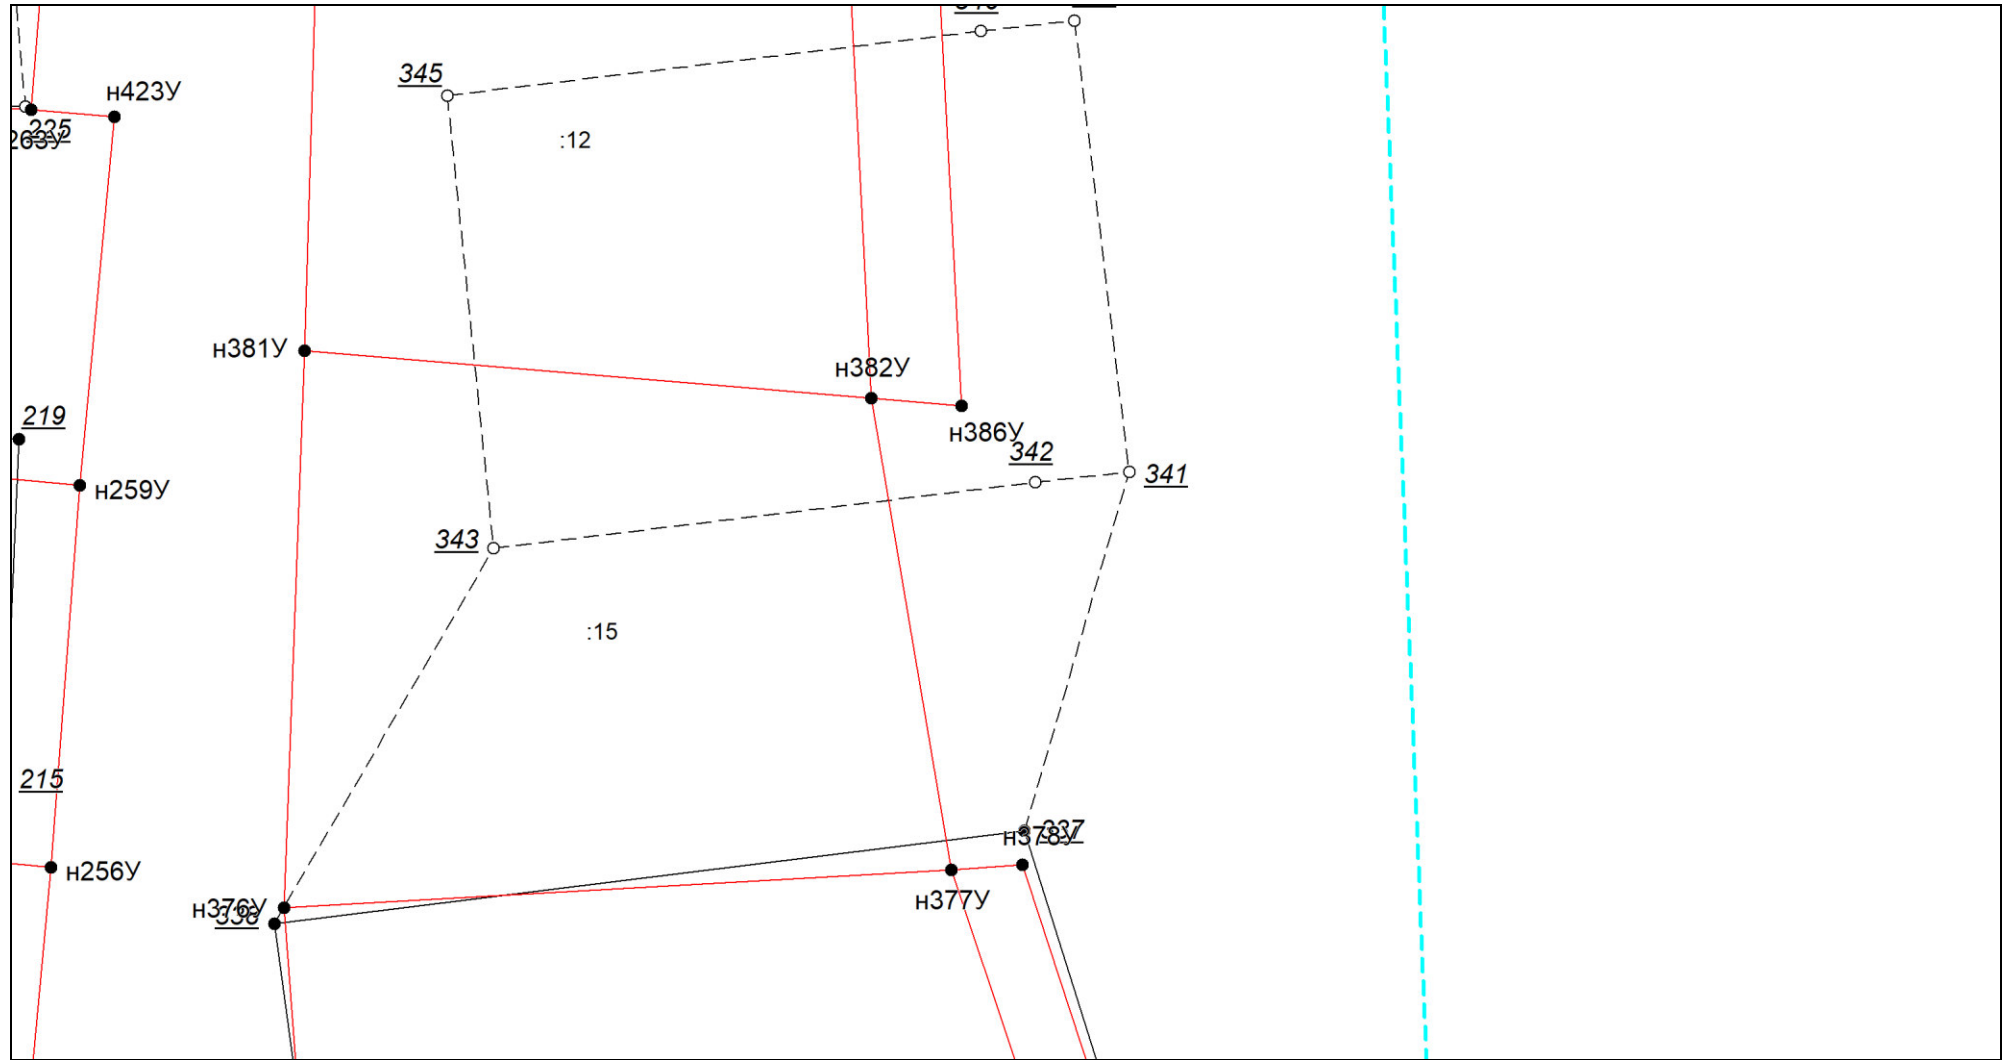

Масштаб 1:100

Условные обозначения приведены на отдельной странице в конце раздела.


Выносной лист №11

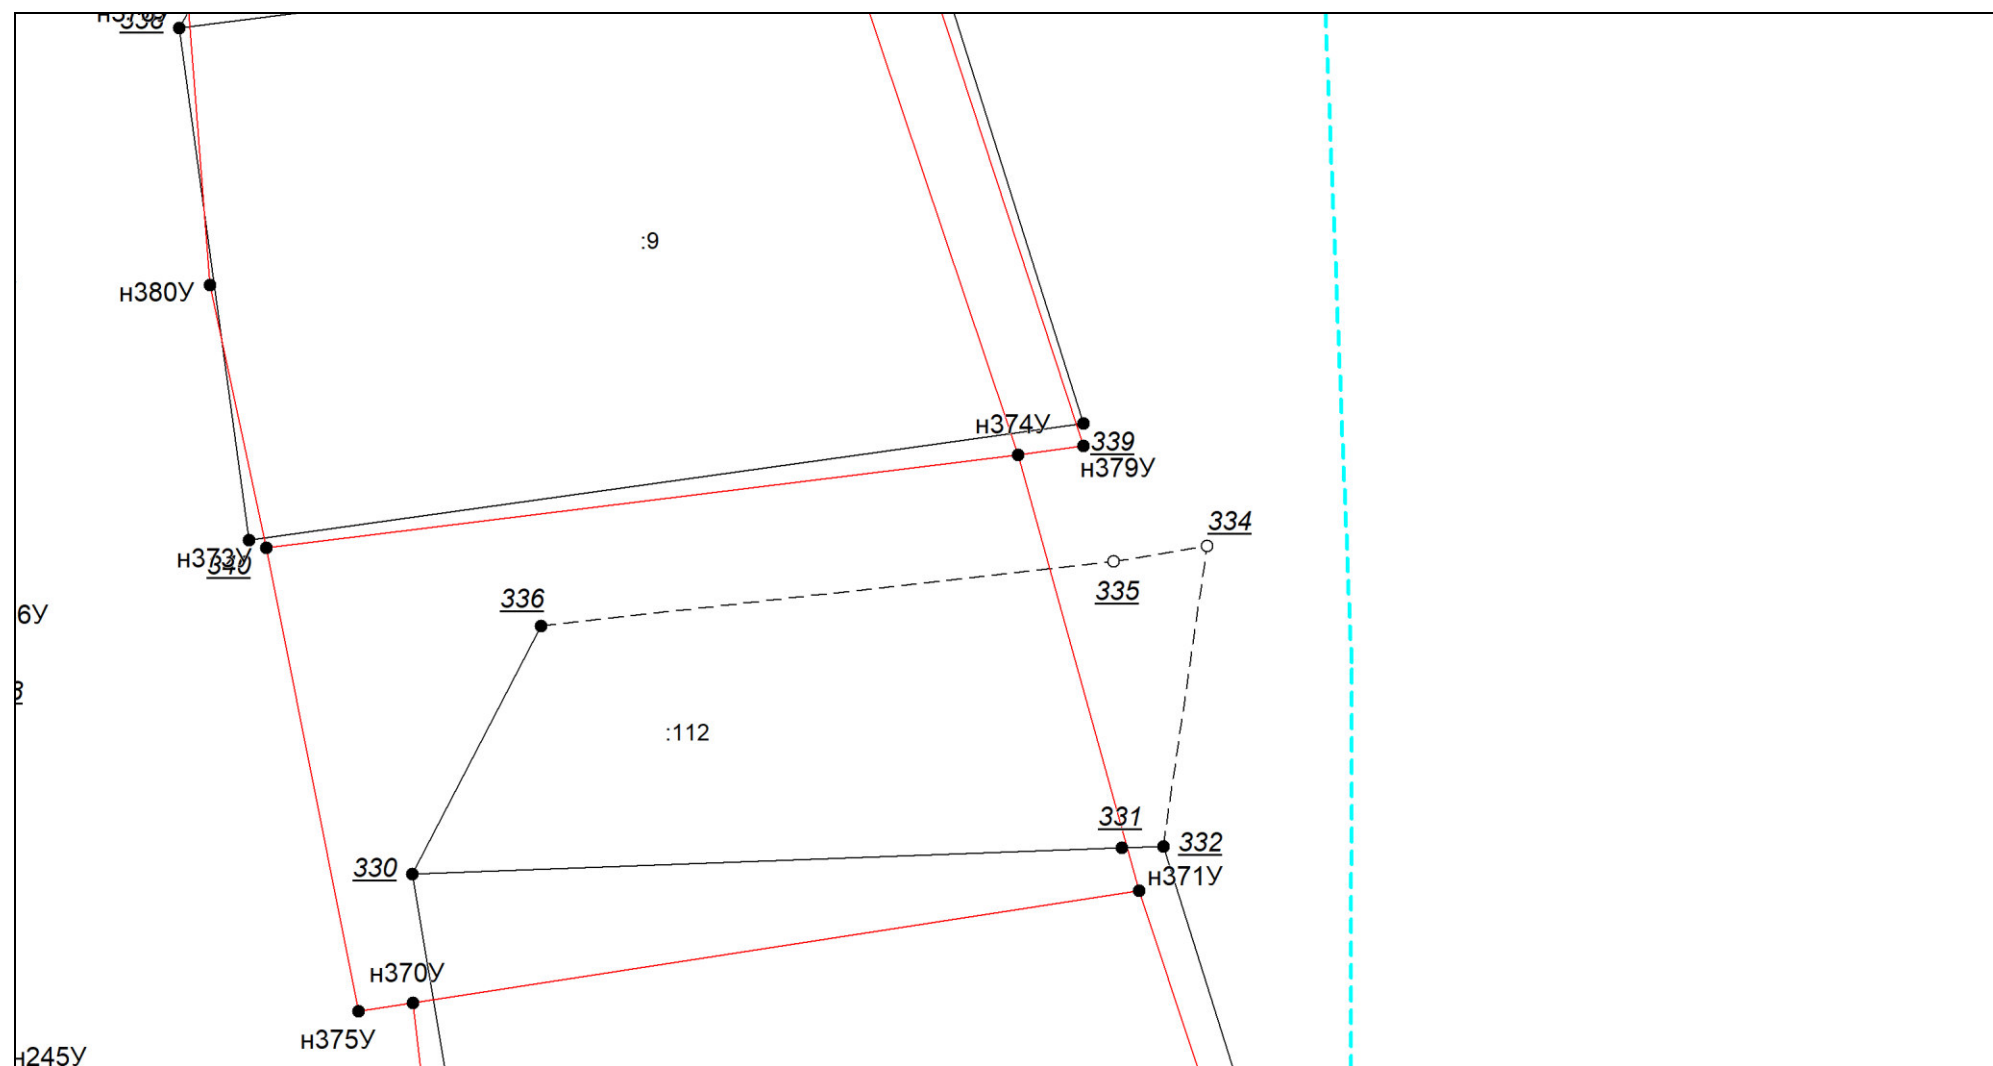

Масштаб 1:100

Условные обозначения приведены на отдельной странице в конце раздела.


Выносной лист №12

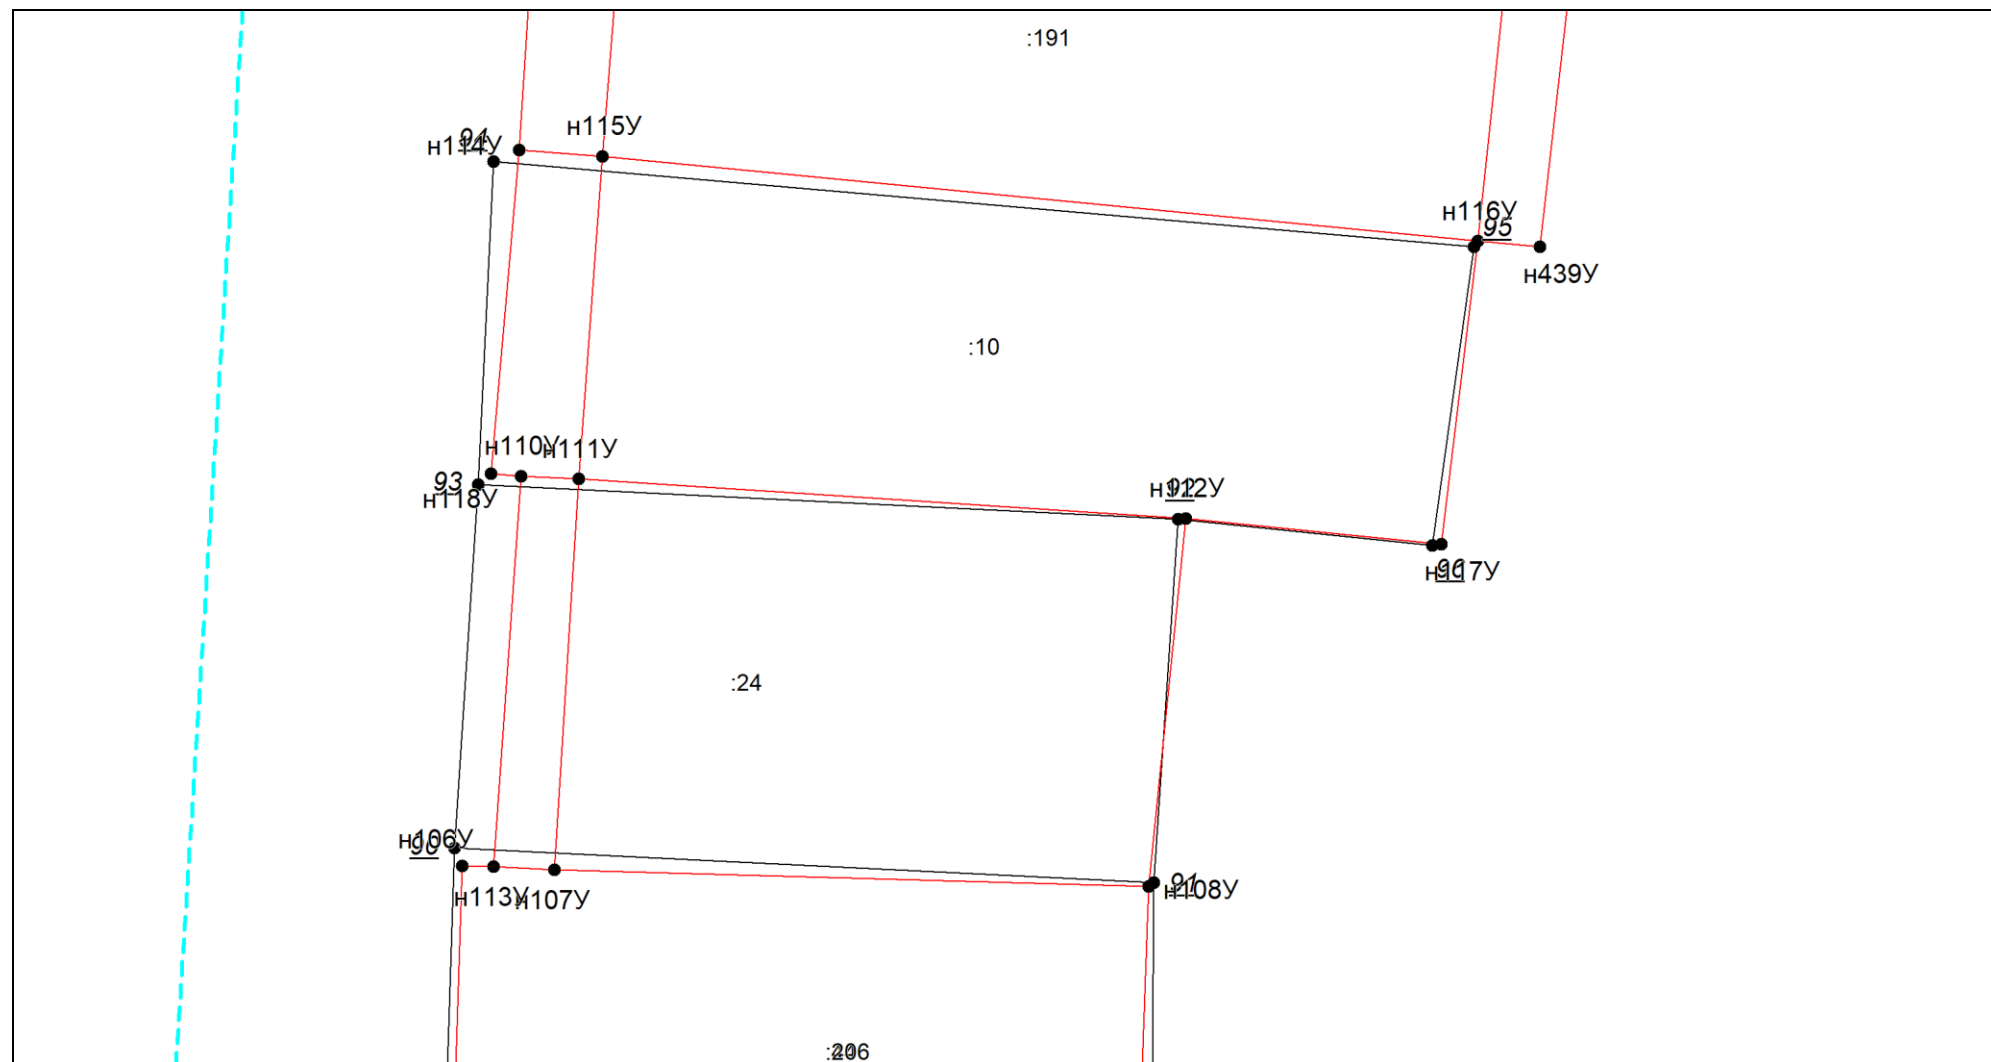

Масштаб 1:100

Условные обозначения приведены на отдельной странице в конце раздела.


Выносной лист №13

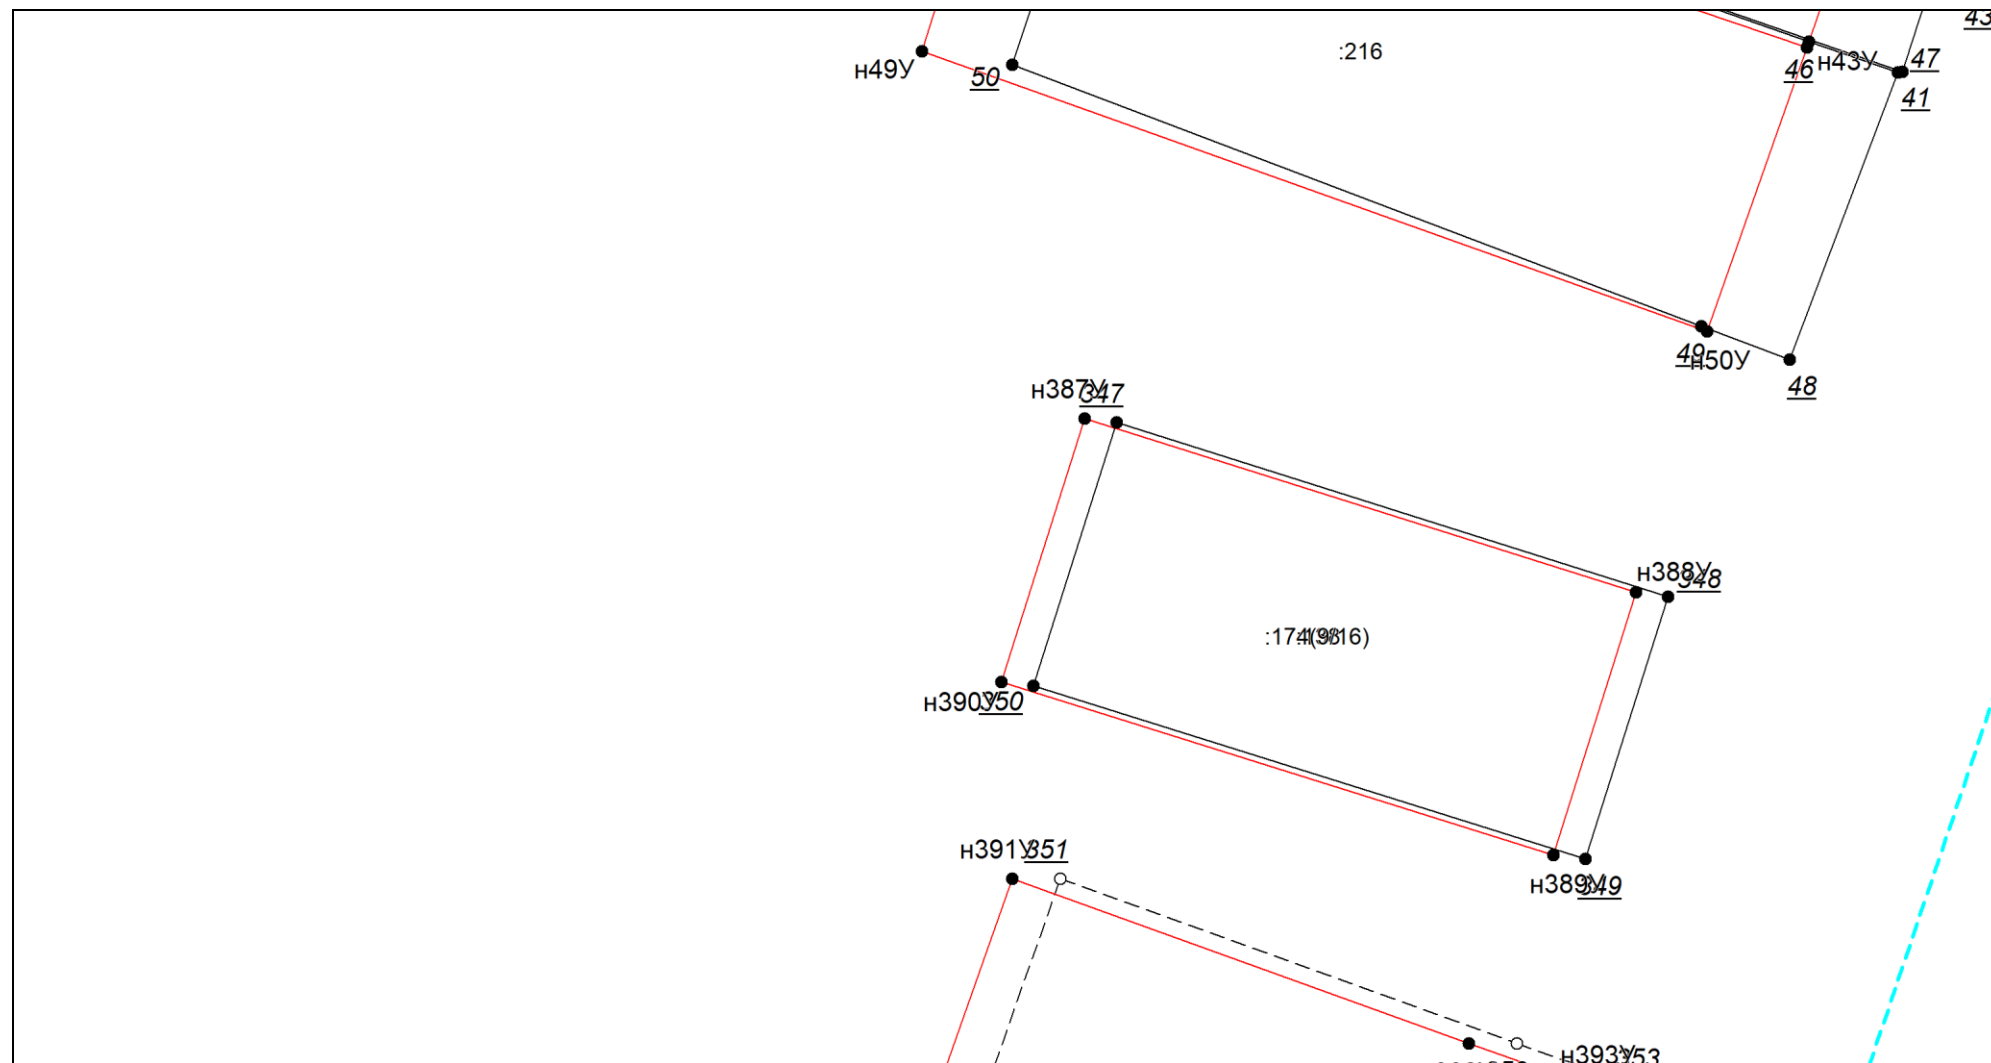

Масштаб 1:100

Условные обозначения приведены на отдельной странице в конце раздела.


Выносной лист №14

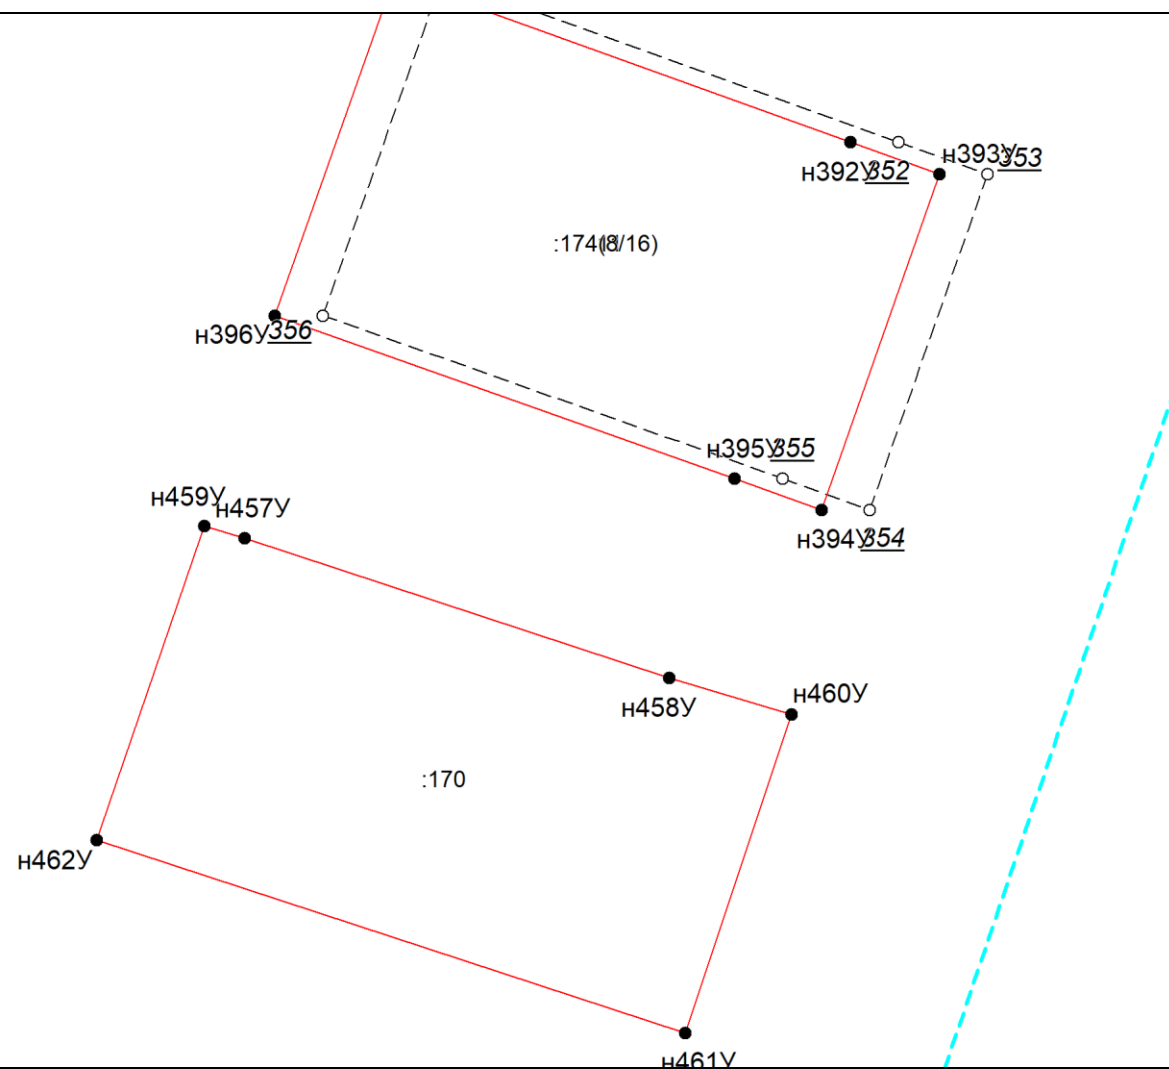

Масштаб 1:100

Условные обозначения приведены на отдельной странице в конце раздела.


Выносной лист №15

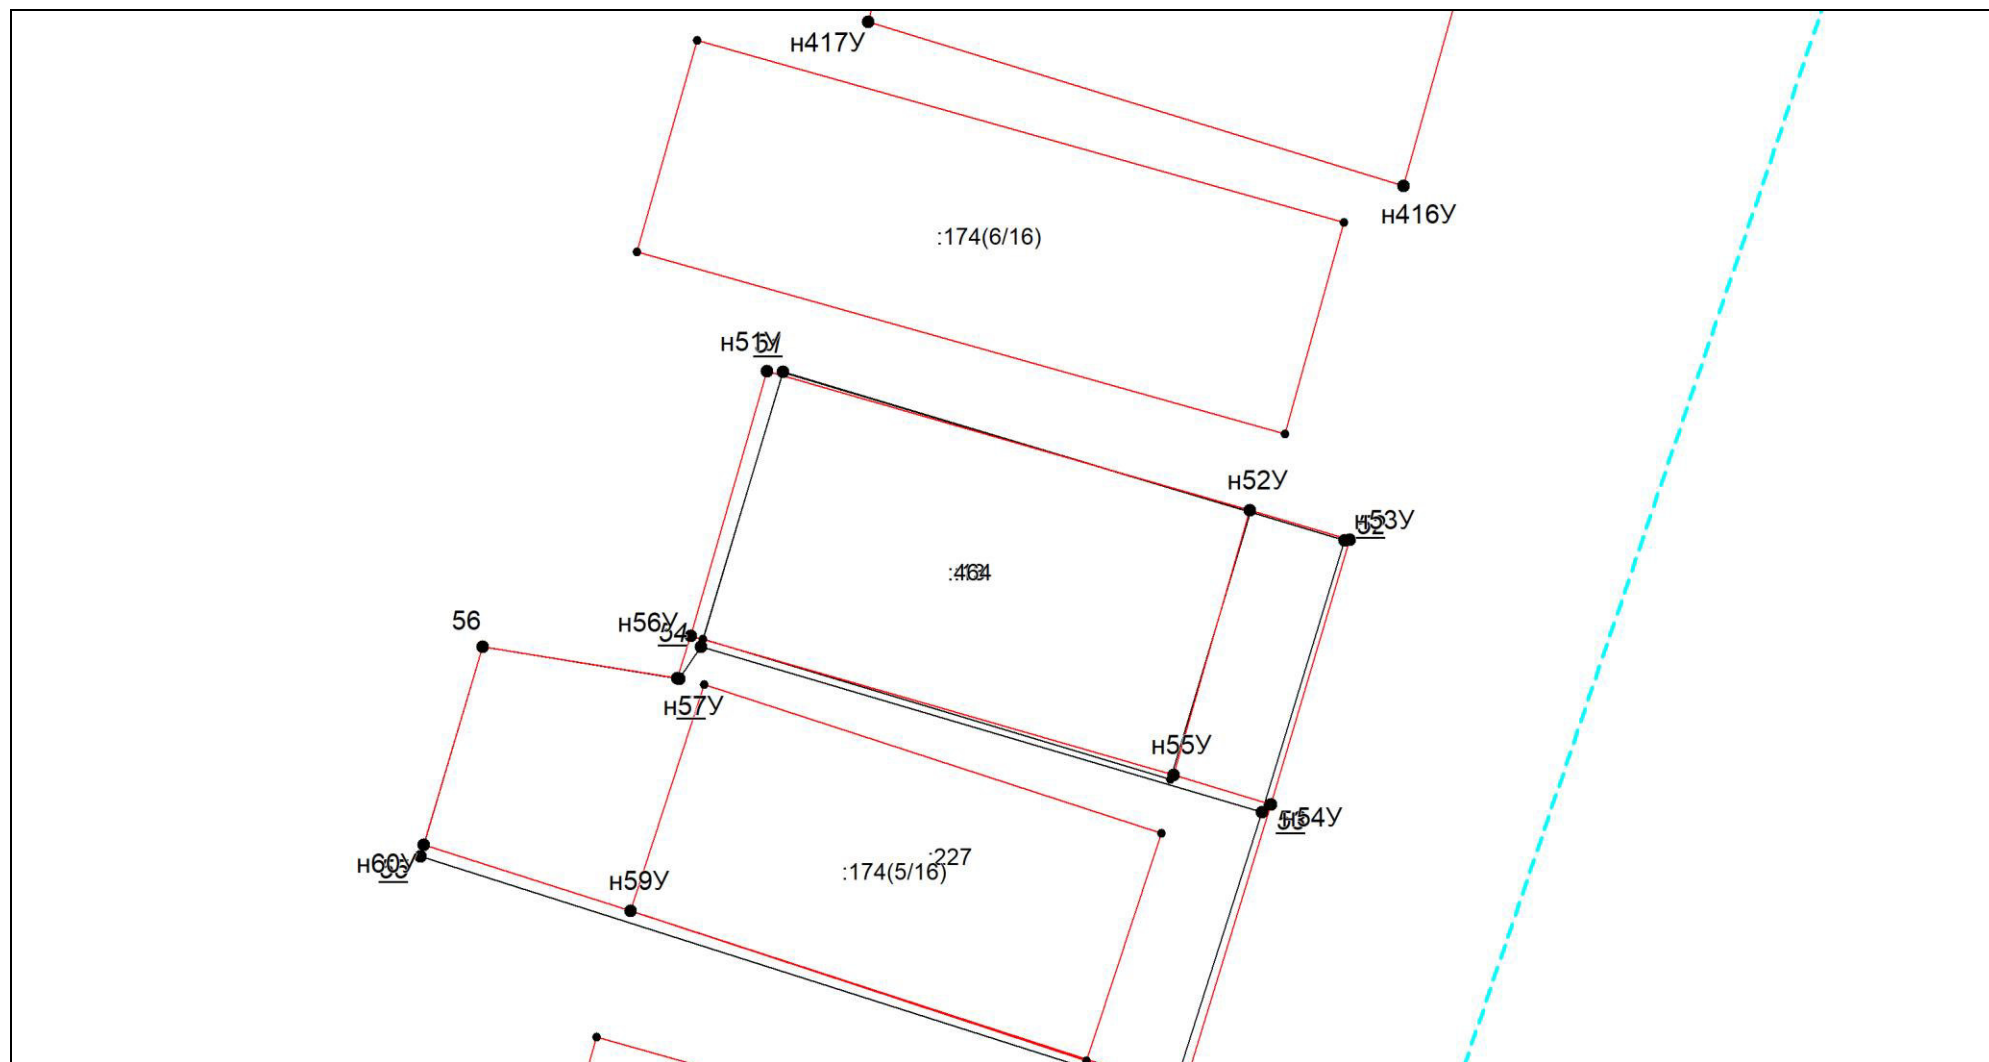

Масштаб 1:100

Условные обозначения приведены на отдельной странице в конце раздела.


Выносной лист №16

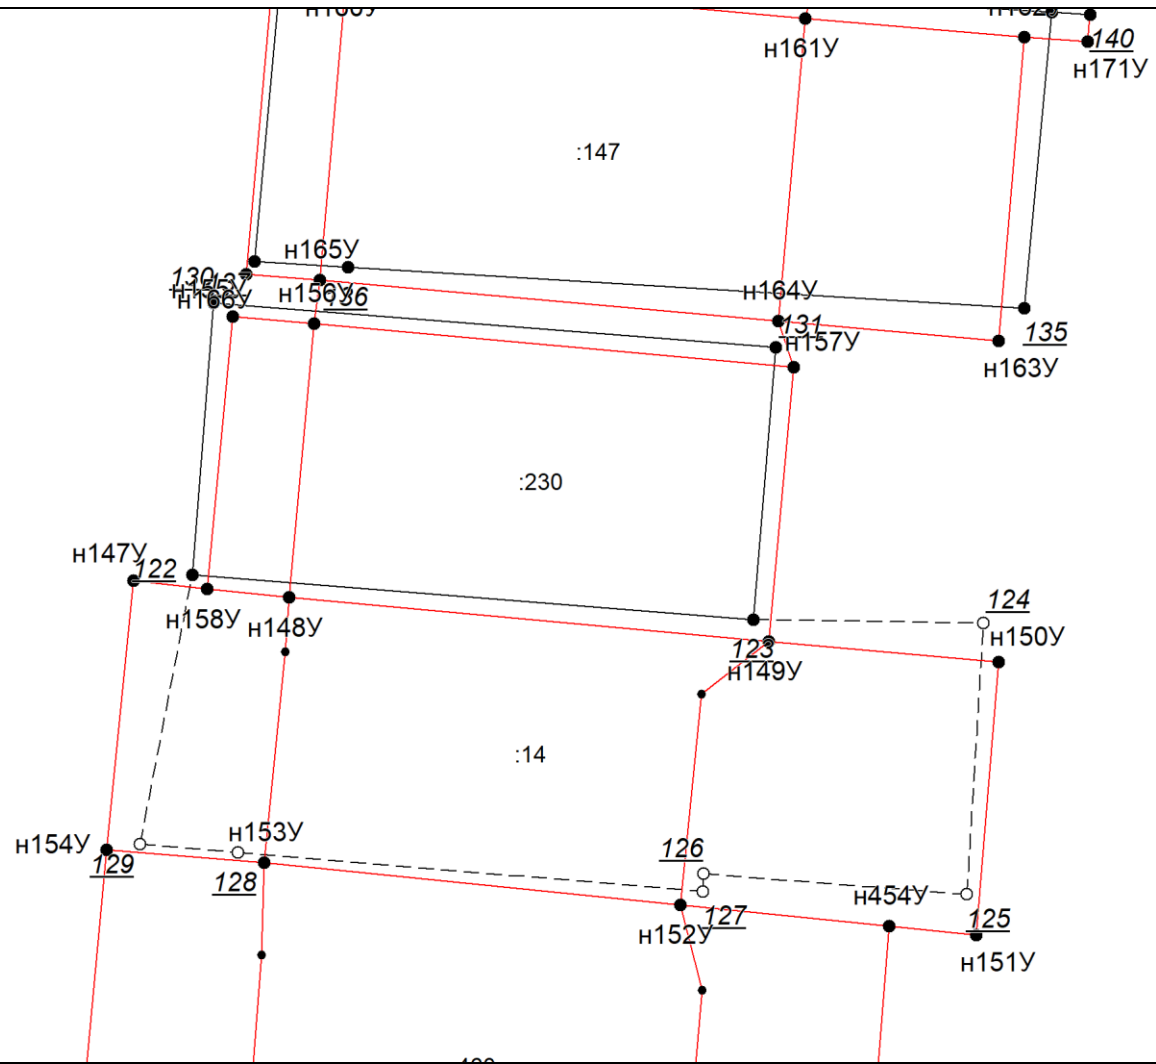

Масштаб 1:100

Условные обозначения приведены на отдельной странице в конце раздела.


Выносной лист №17

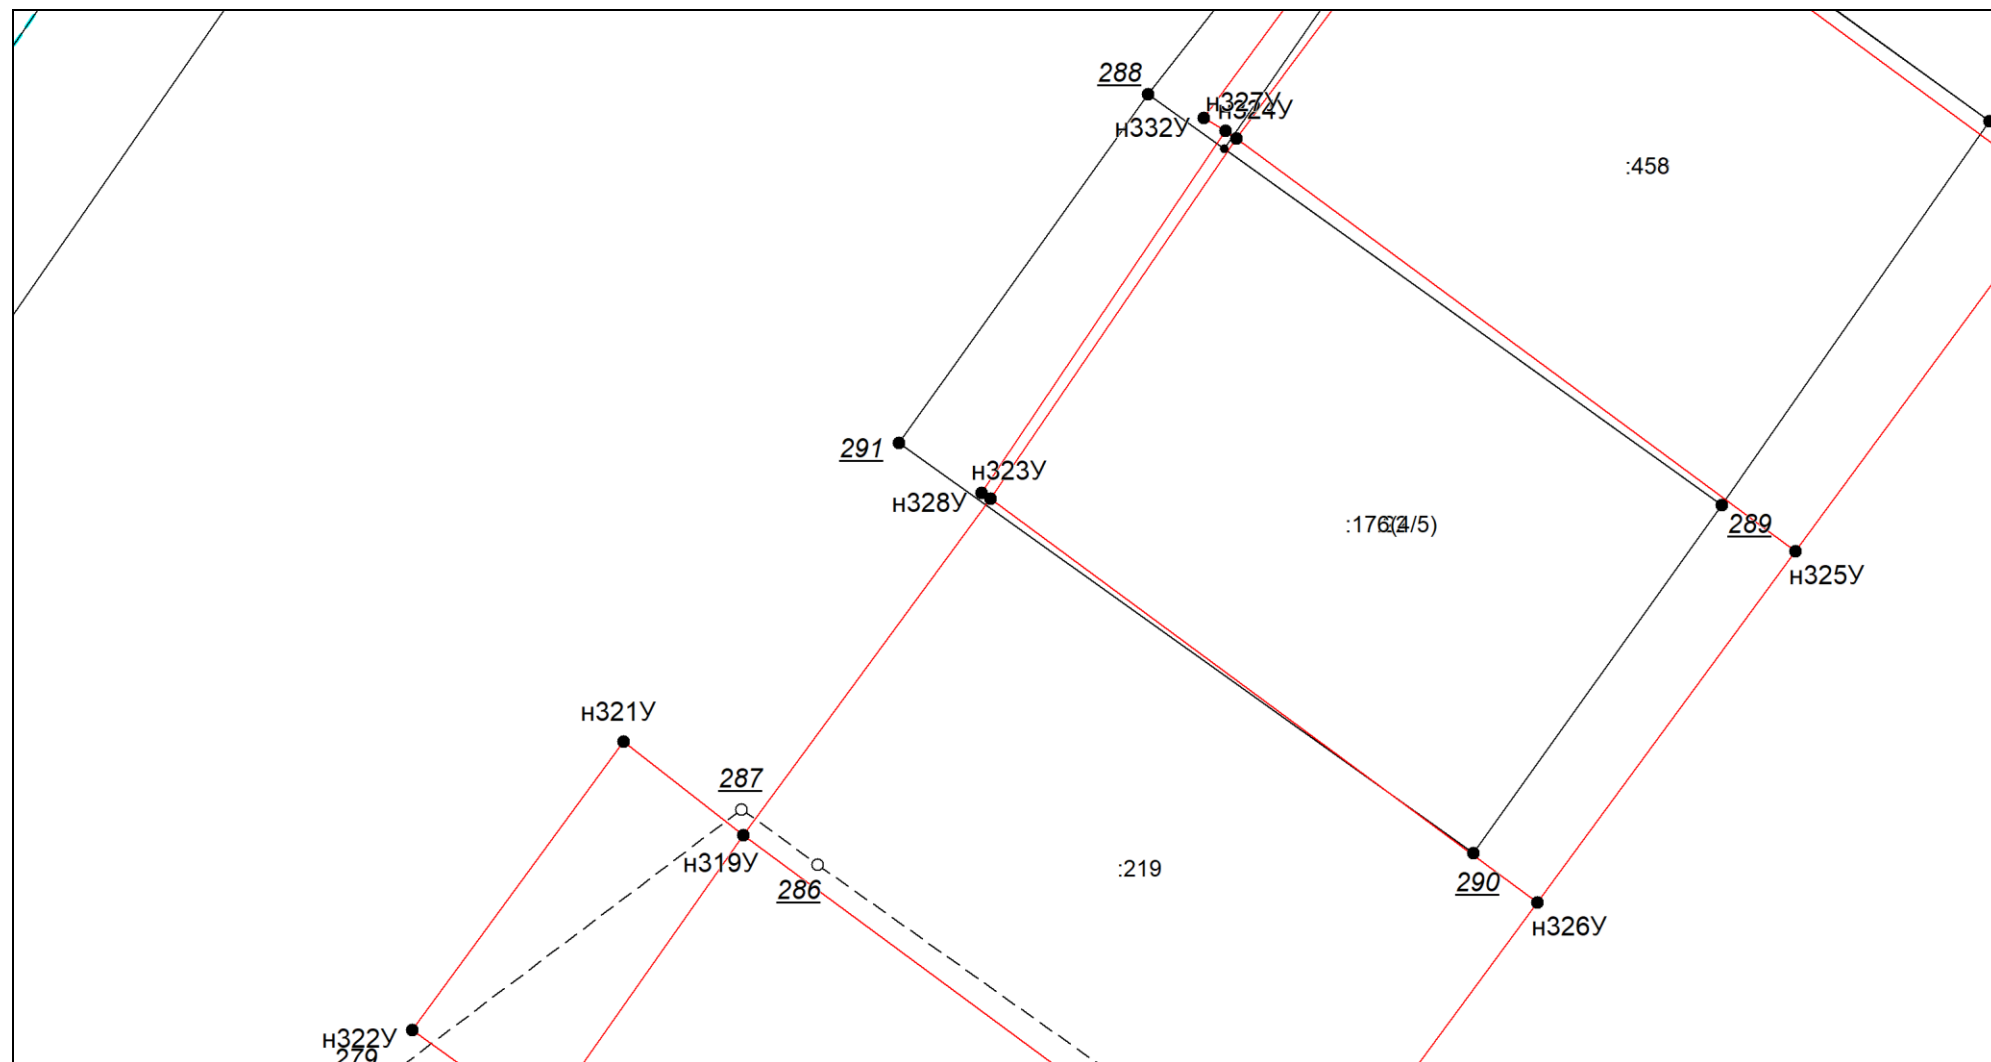

Масштаб 1:100

Условные обозначения приведены на отдельной странице в конце раздела.


Выносной лист №18

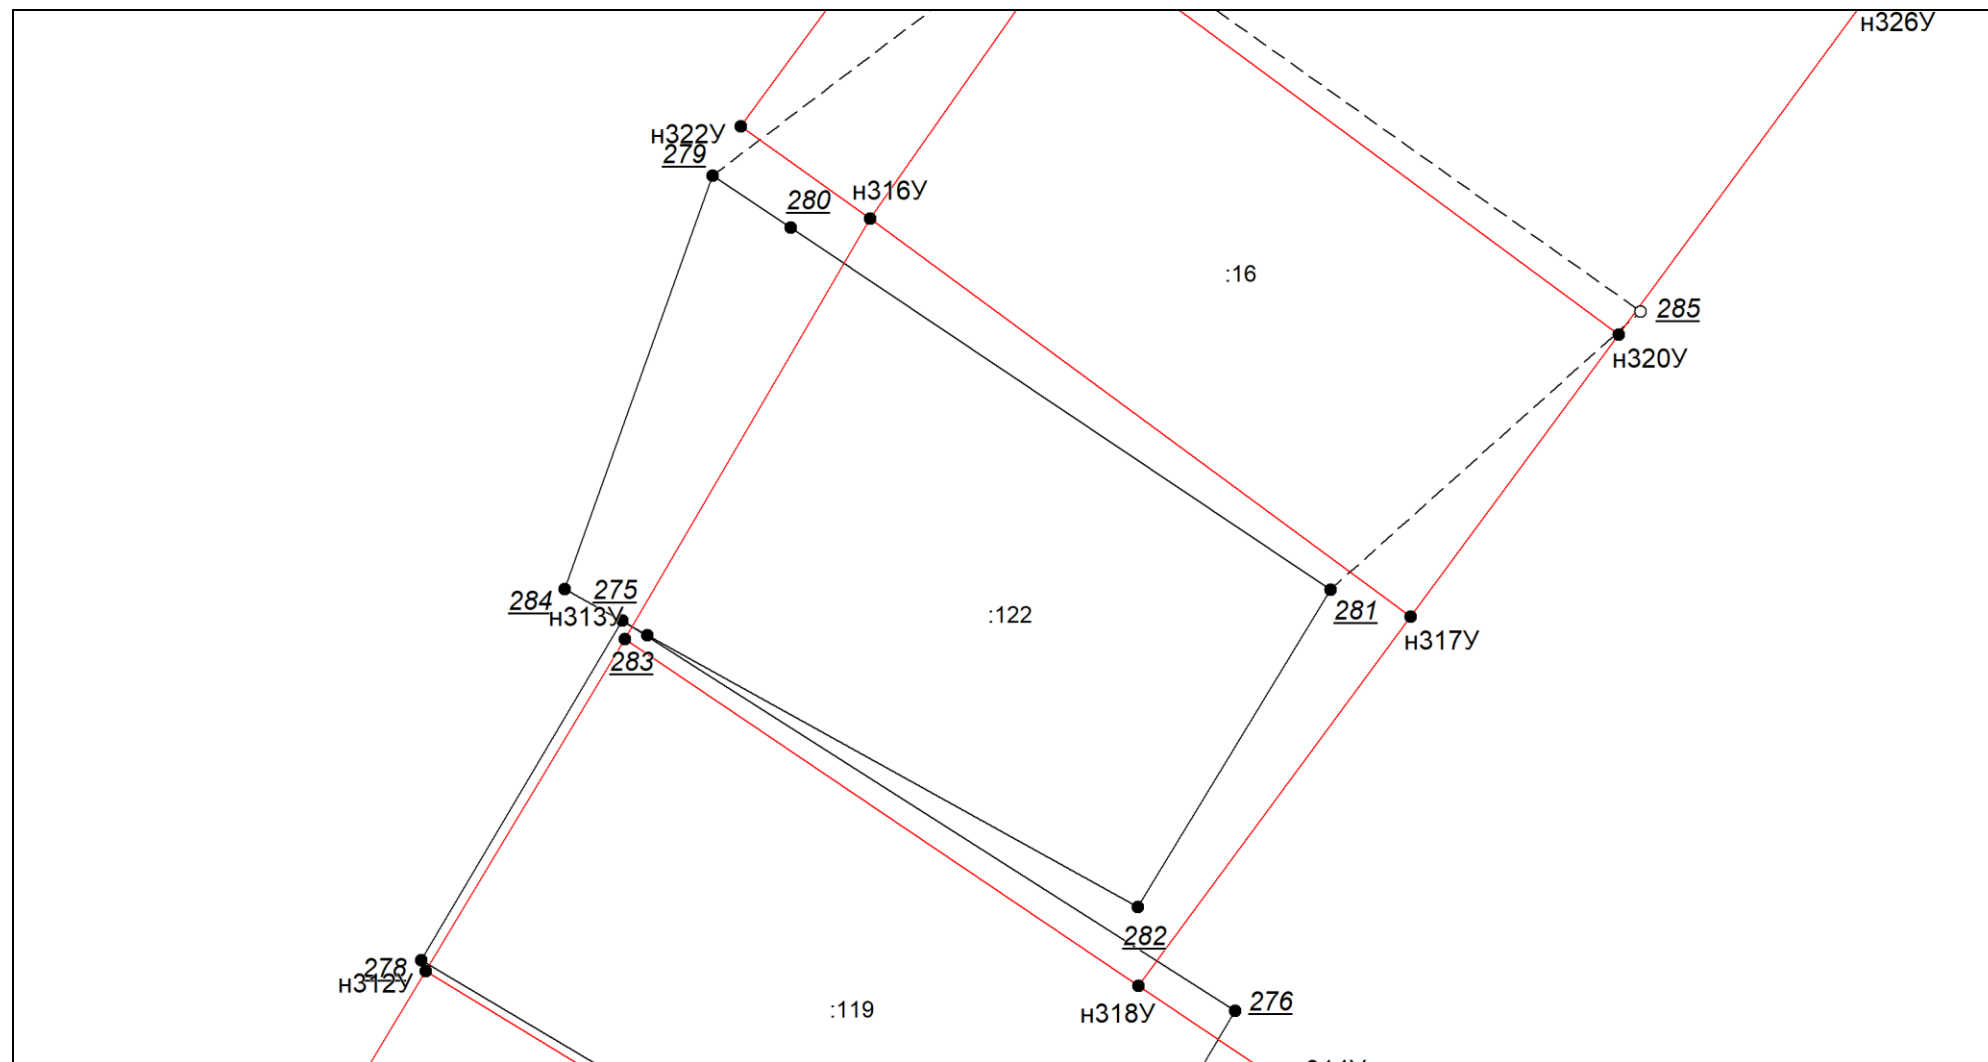

Масштаб 1:100

Условные обозначения приведены на отдельной странице в конце раздела.


Выносной лист №19

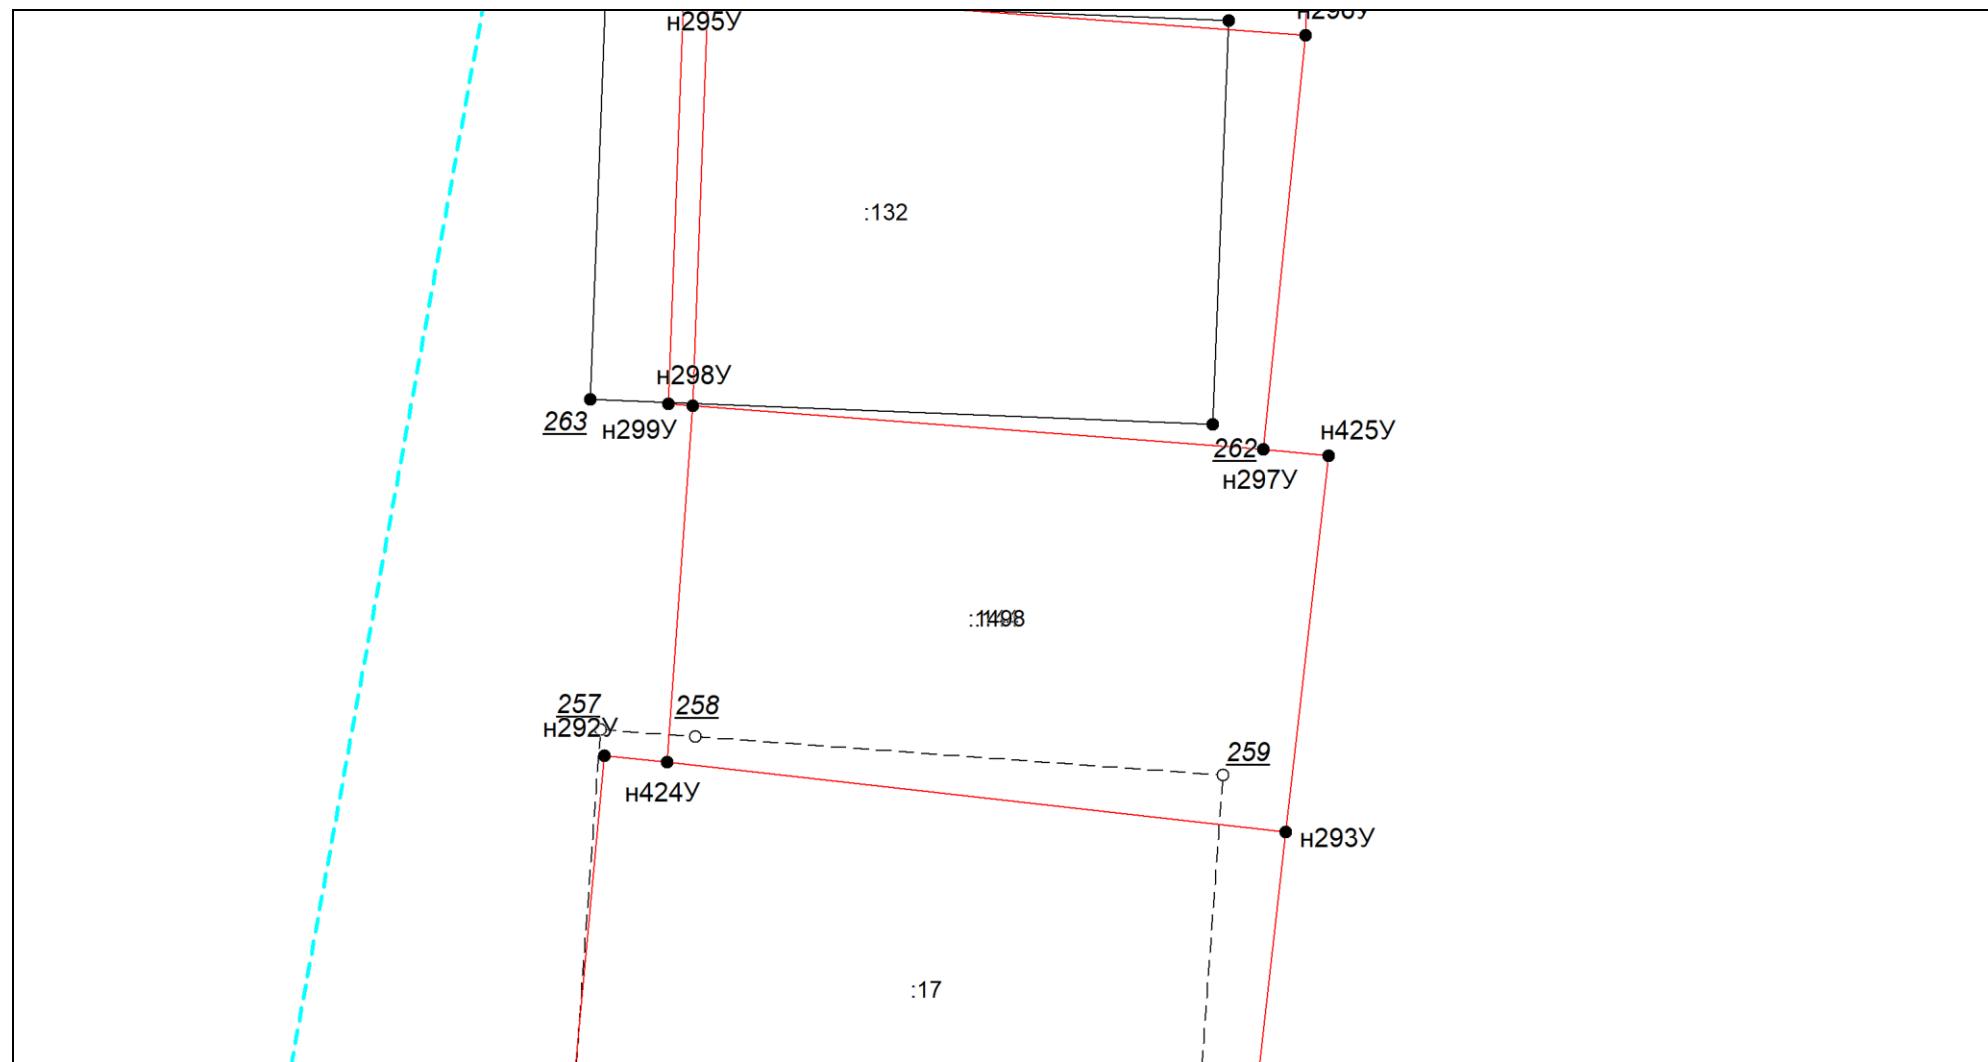

Масштаб 1:100

Условные обозначения приведены на отдельной странице в конце раздела.


Выносной лист №20

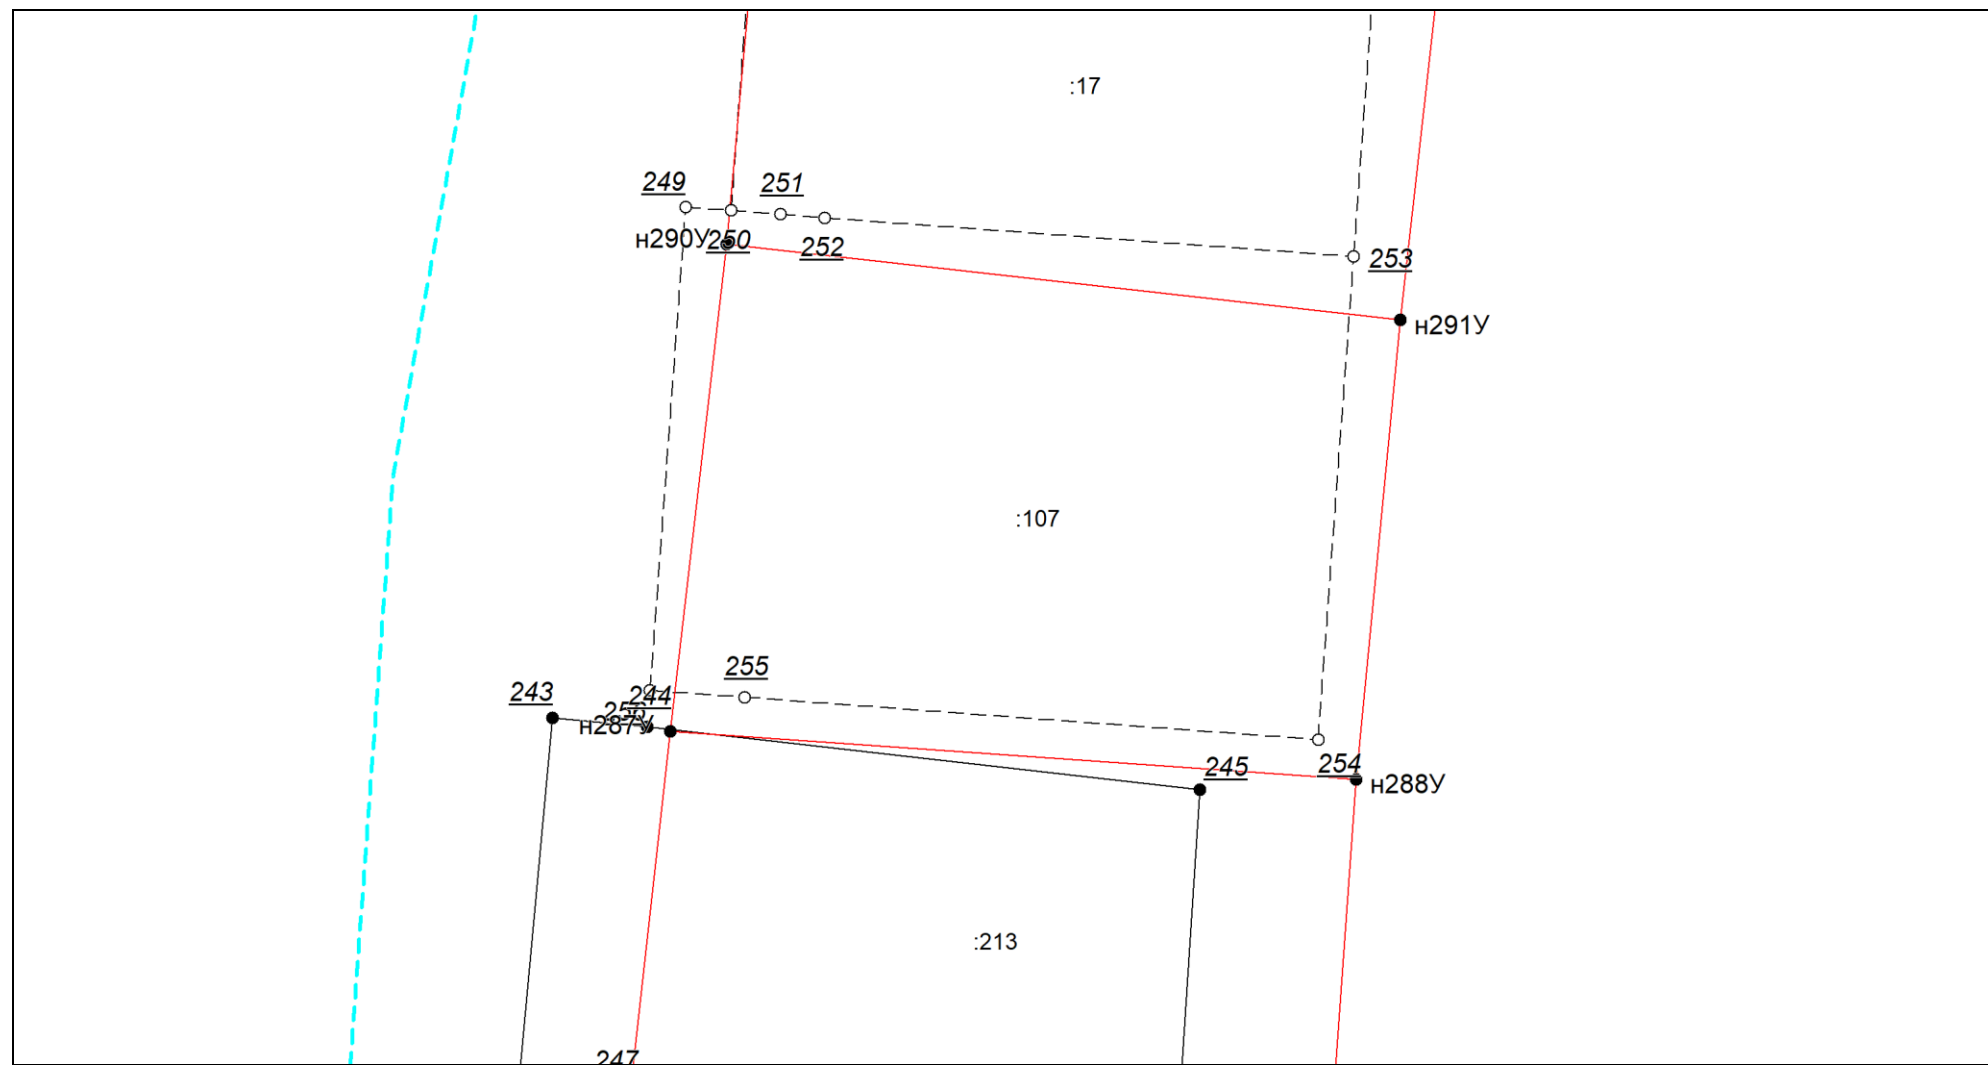

Масштаб 1:100

Условные обозначения приведены на отдельной странице в конце раздела.


Выносной лист №21

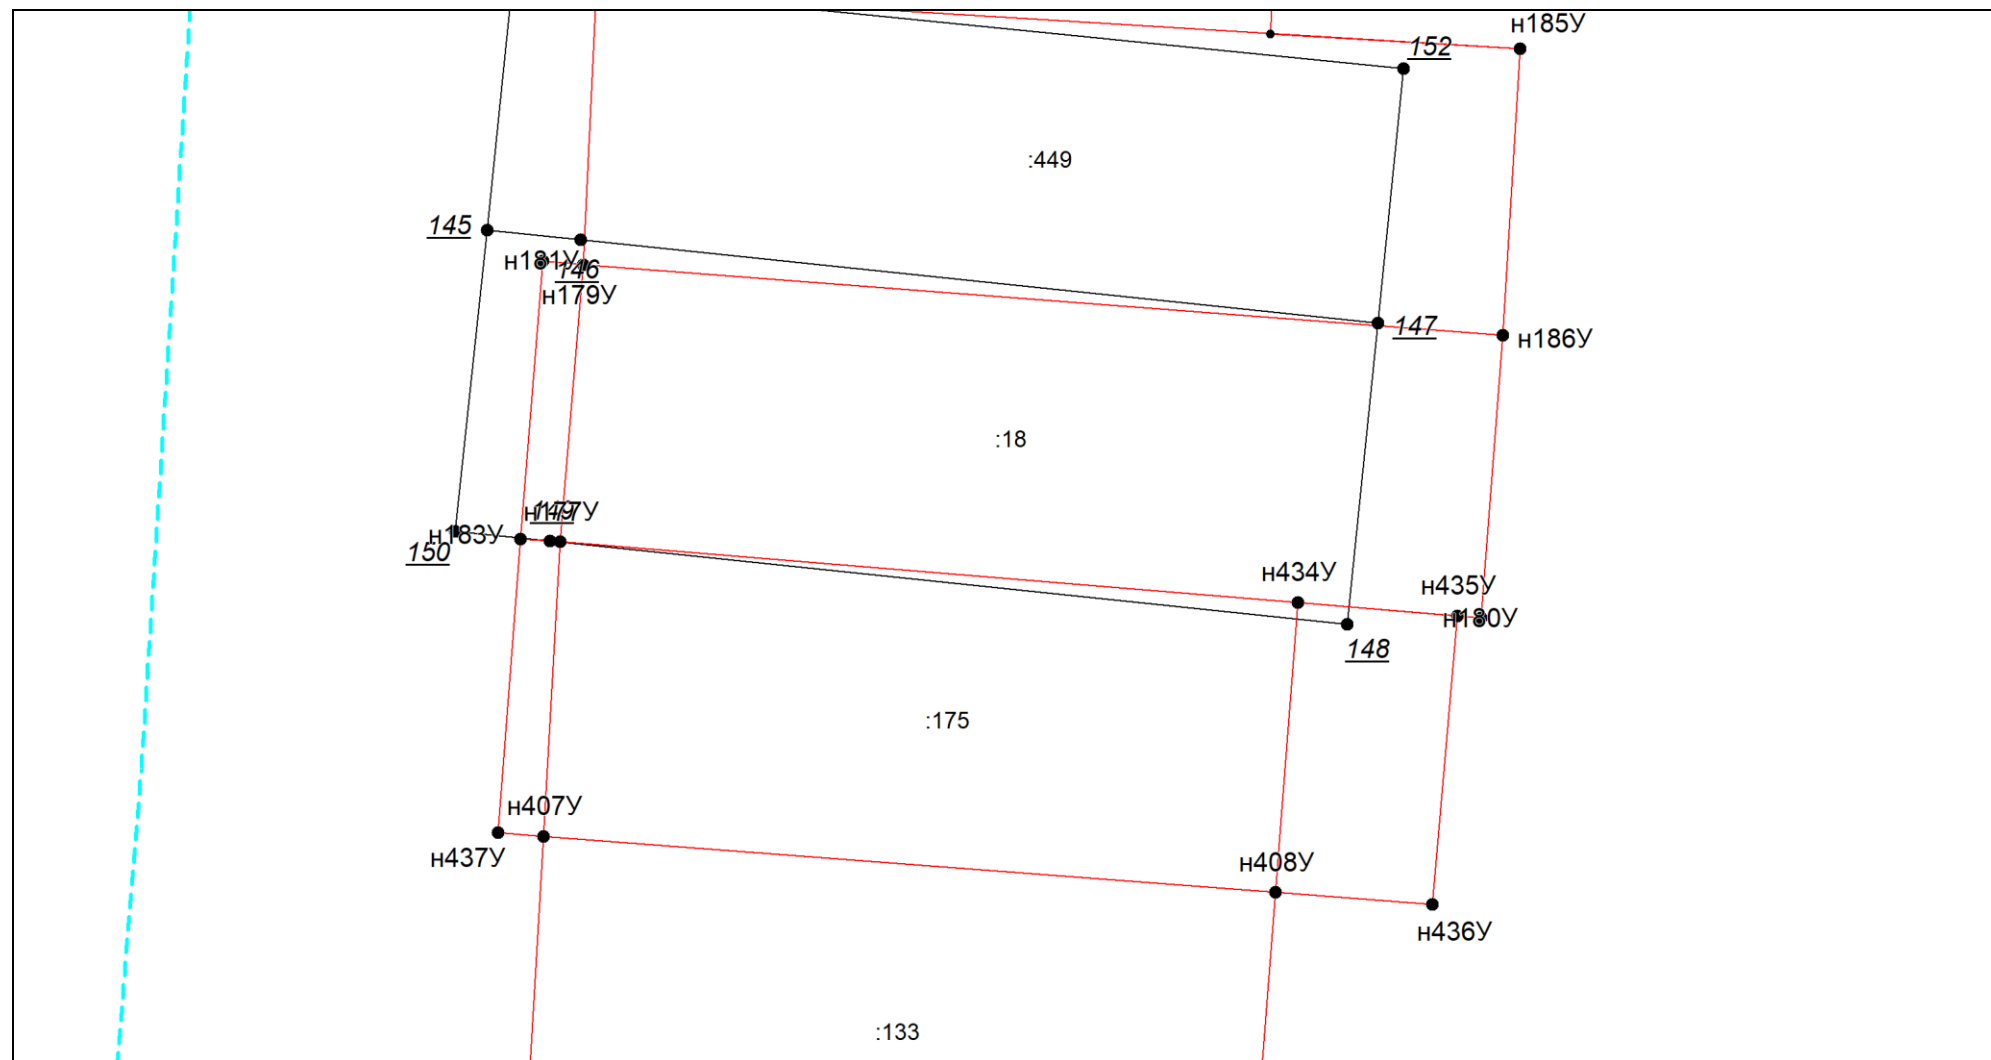

Масштаб 1:100

Условные обозначения приведены на отдельной странице в конце раздела.


Выносной лист №22

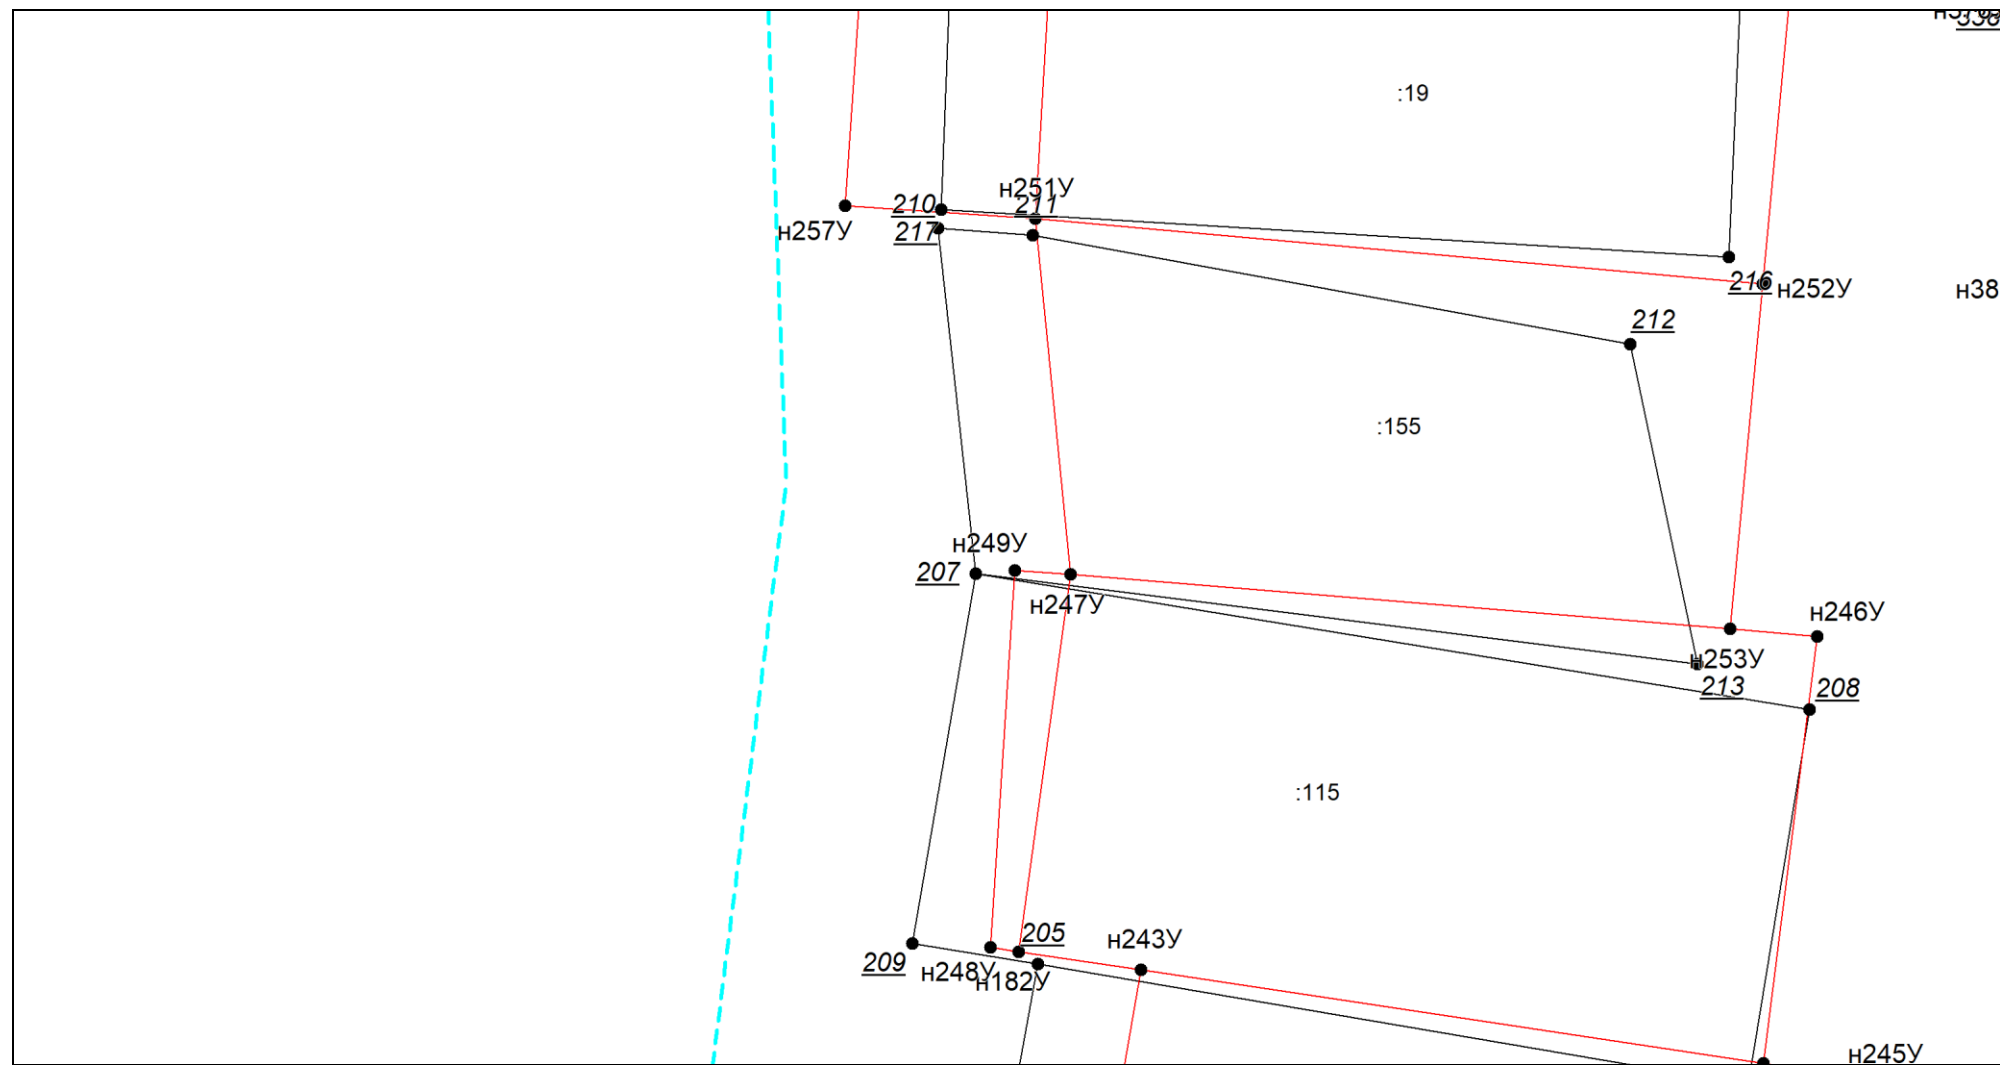

Масштаб 1:100

Условные обозначения приведены на отдельной странице в конце раздела.


Выносной лист №23

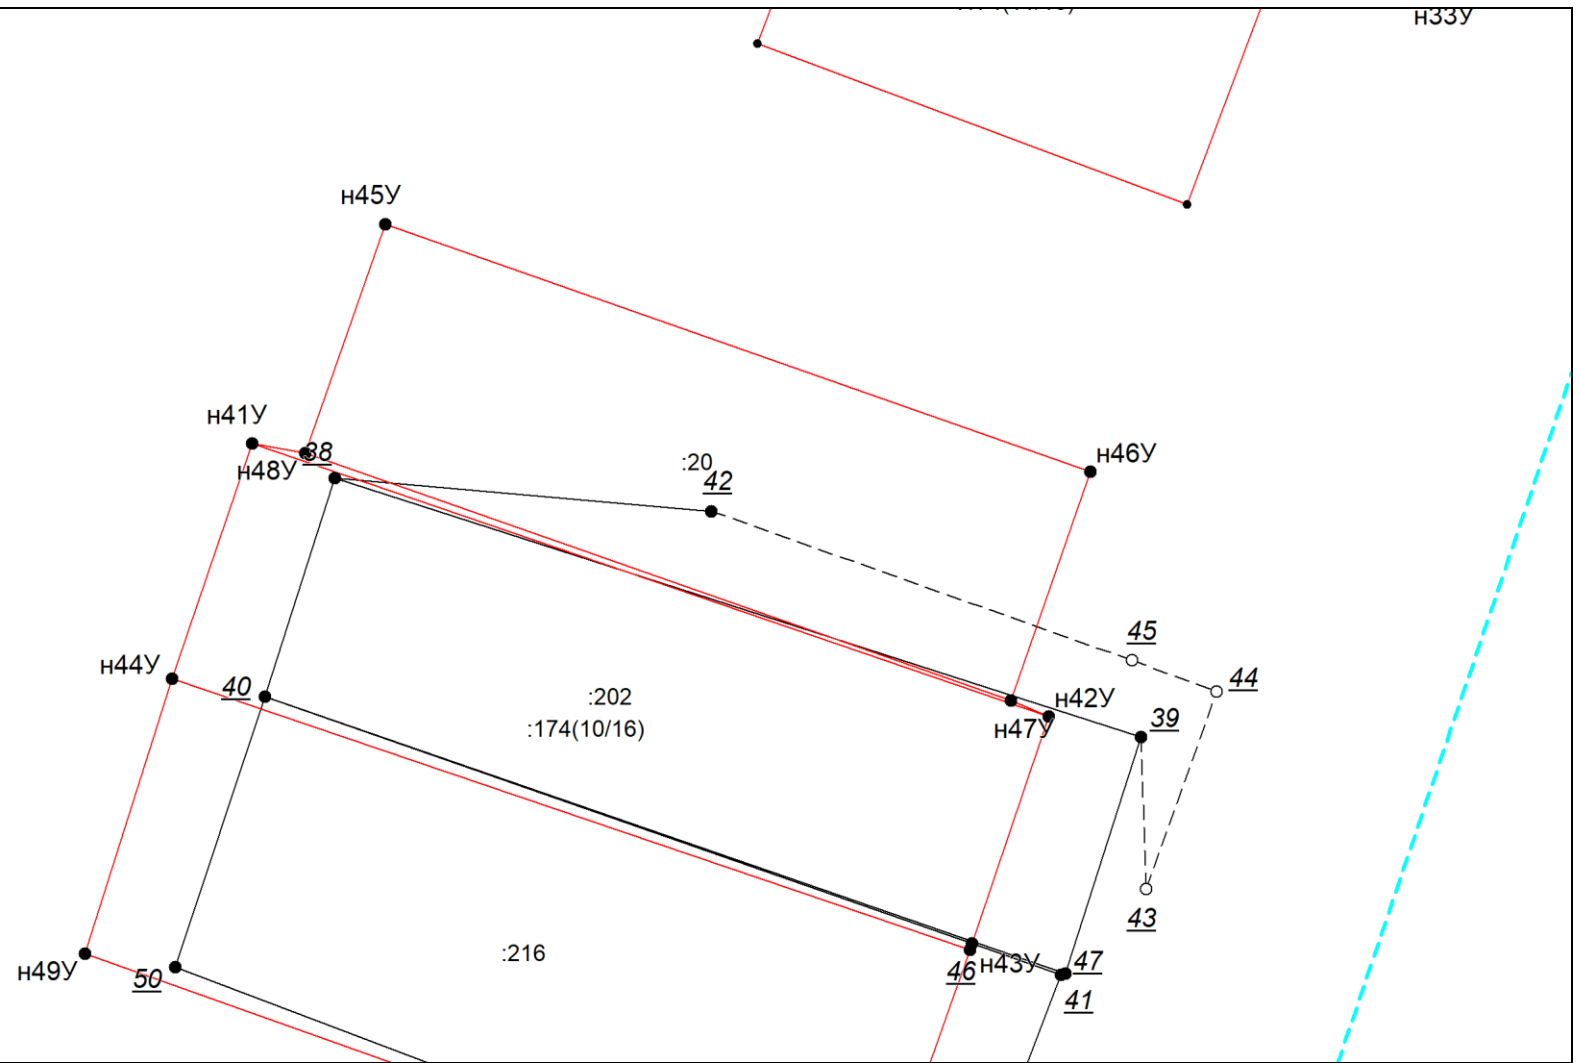

Масштаб 1:100

Условные обозначения приведены на отдельной странице в конце раздела.


Выносной лист №24

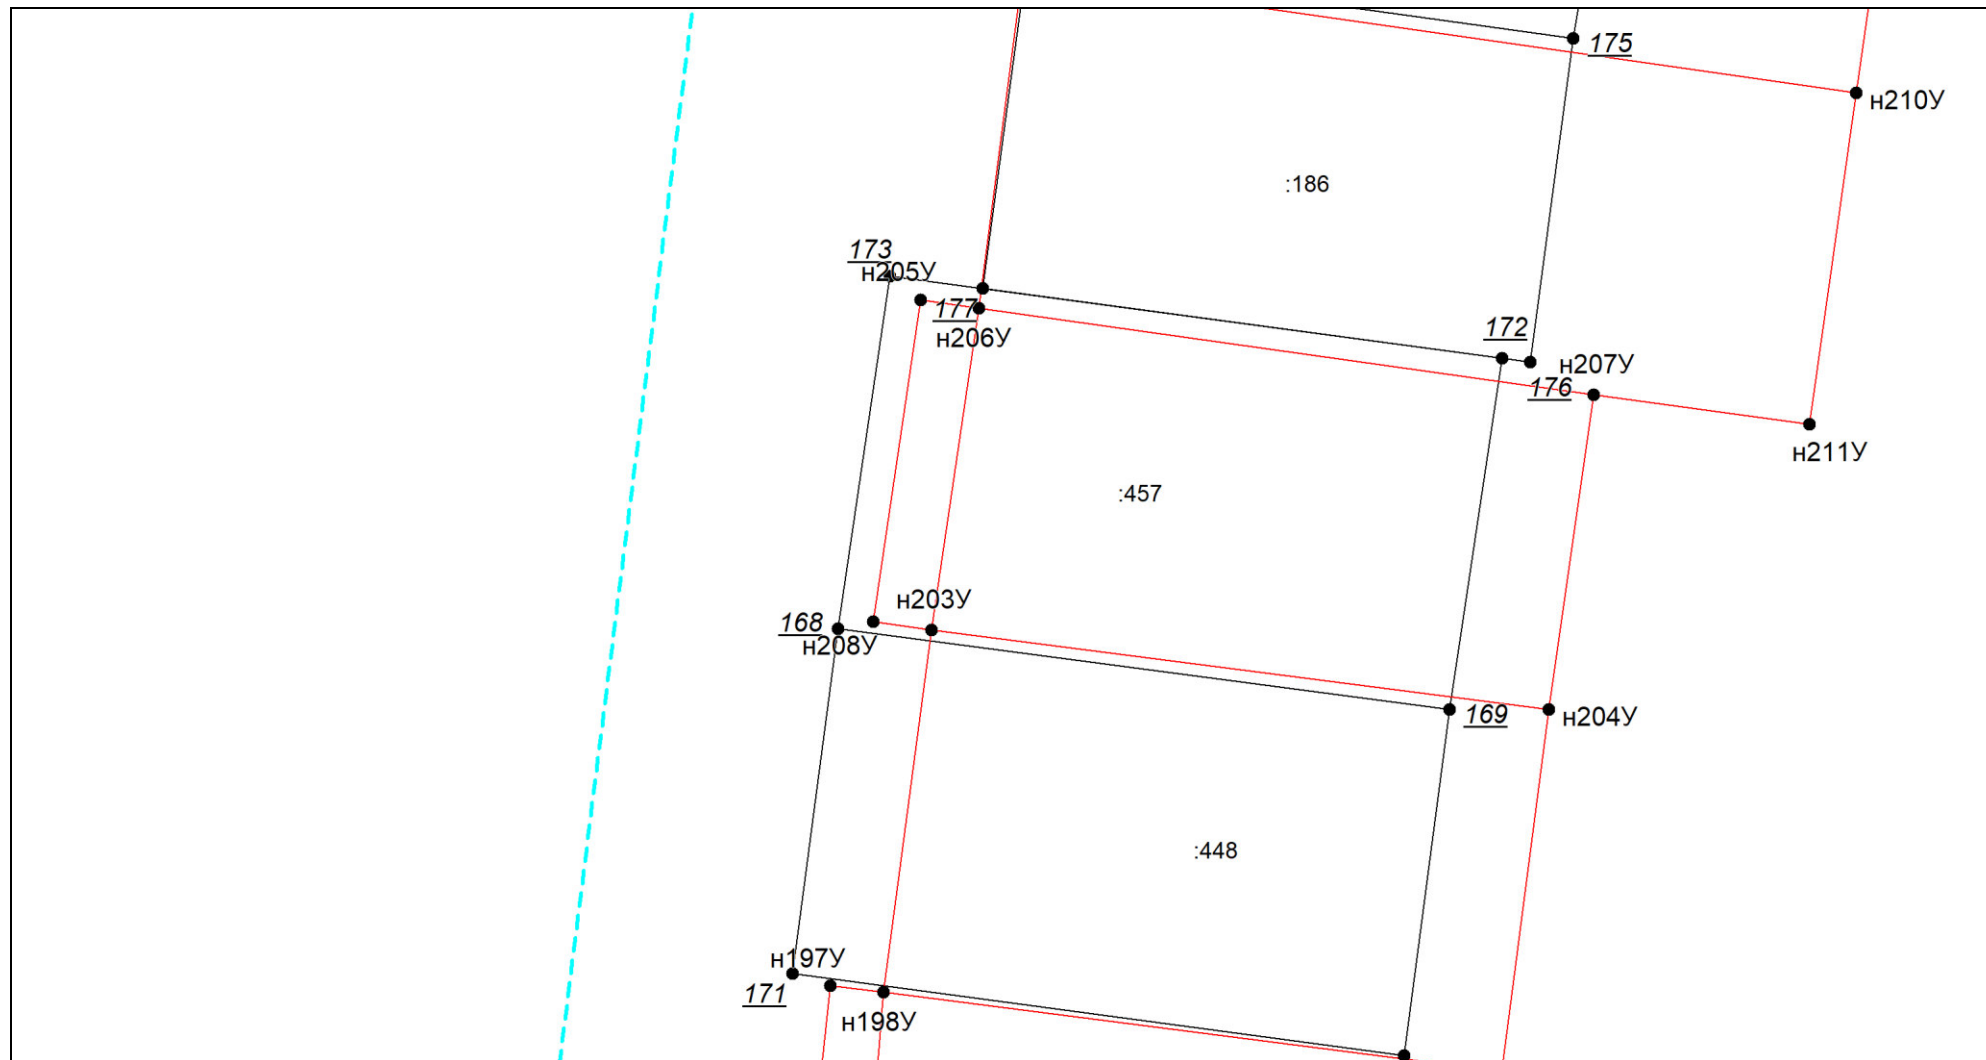

Масштаб 1:100

Условные обозначения приведены на отдельной странице в конце раздела.


Выносной лист №25

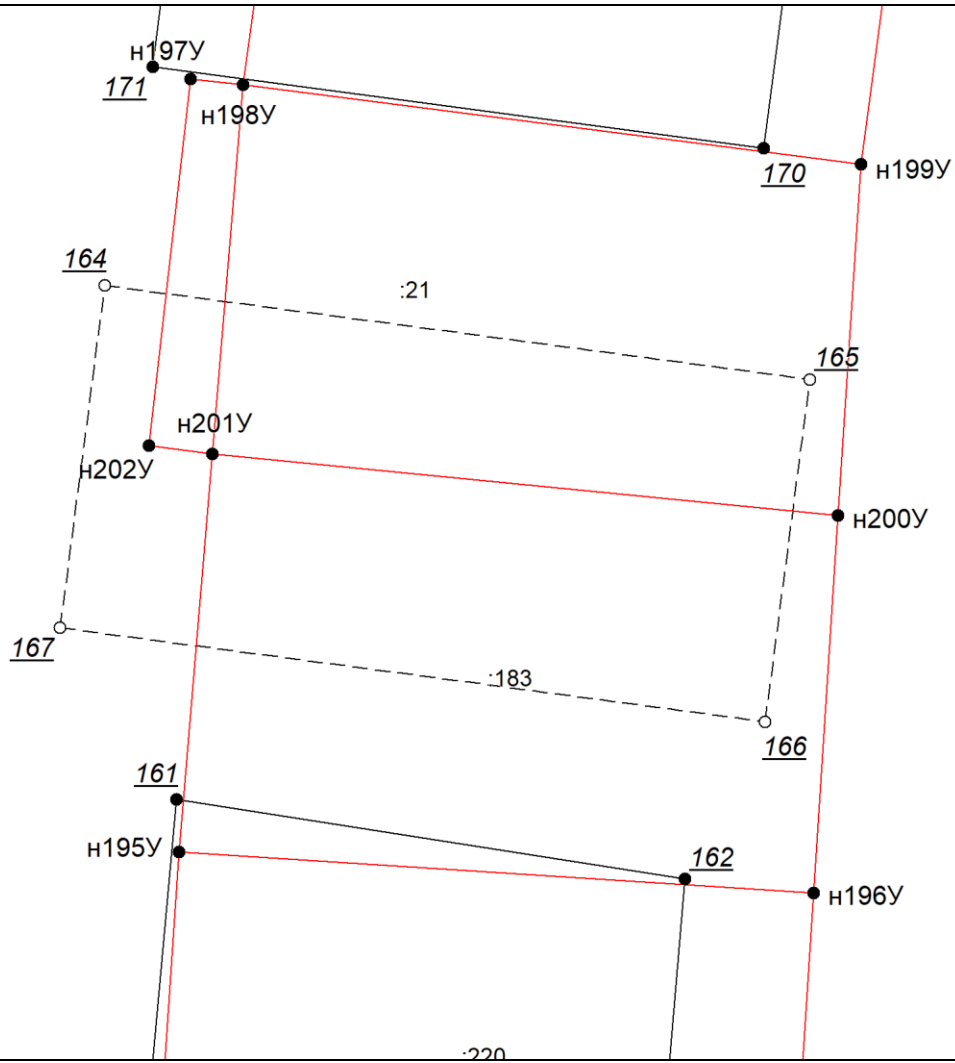

Масштаб 1:100

Условные обозначения приведены на отдельной странице в конце раздела.


Выносной лист №26

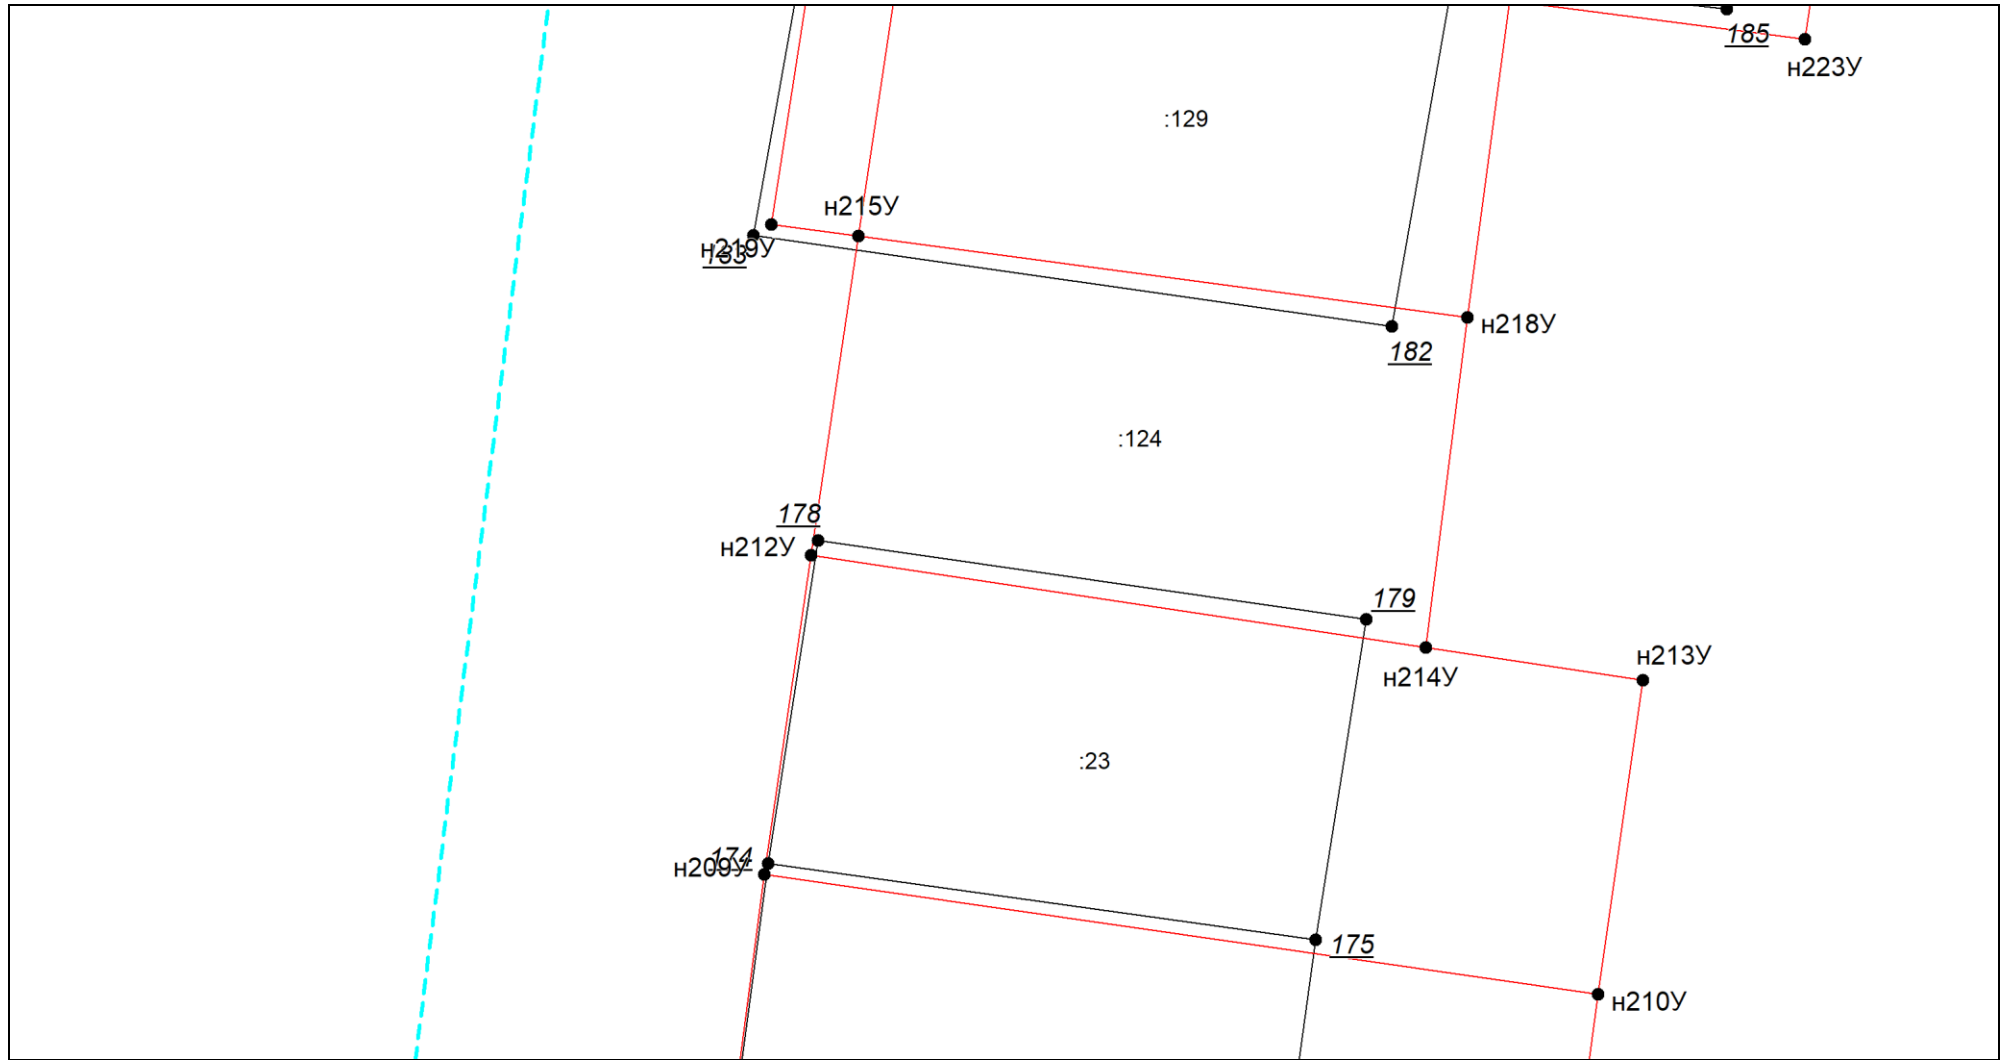

Масштаб 1:100

Условные обозначения приведены на отдельной странице в конце раздела.

Выносной лист №27

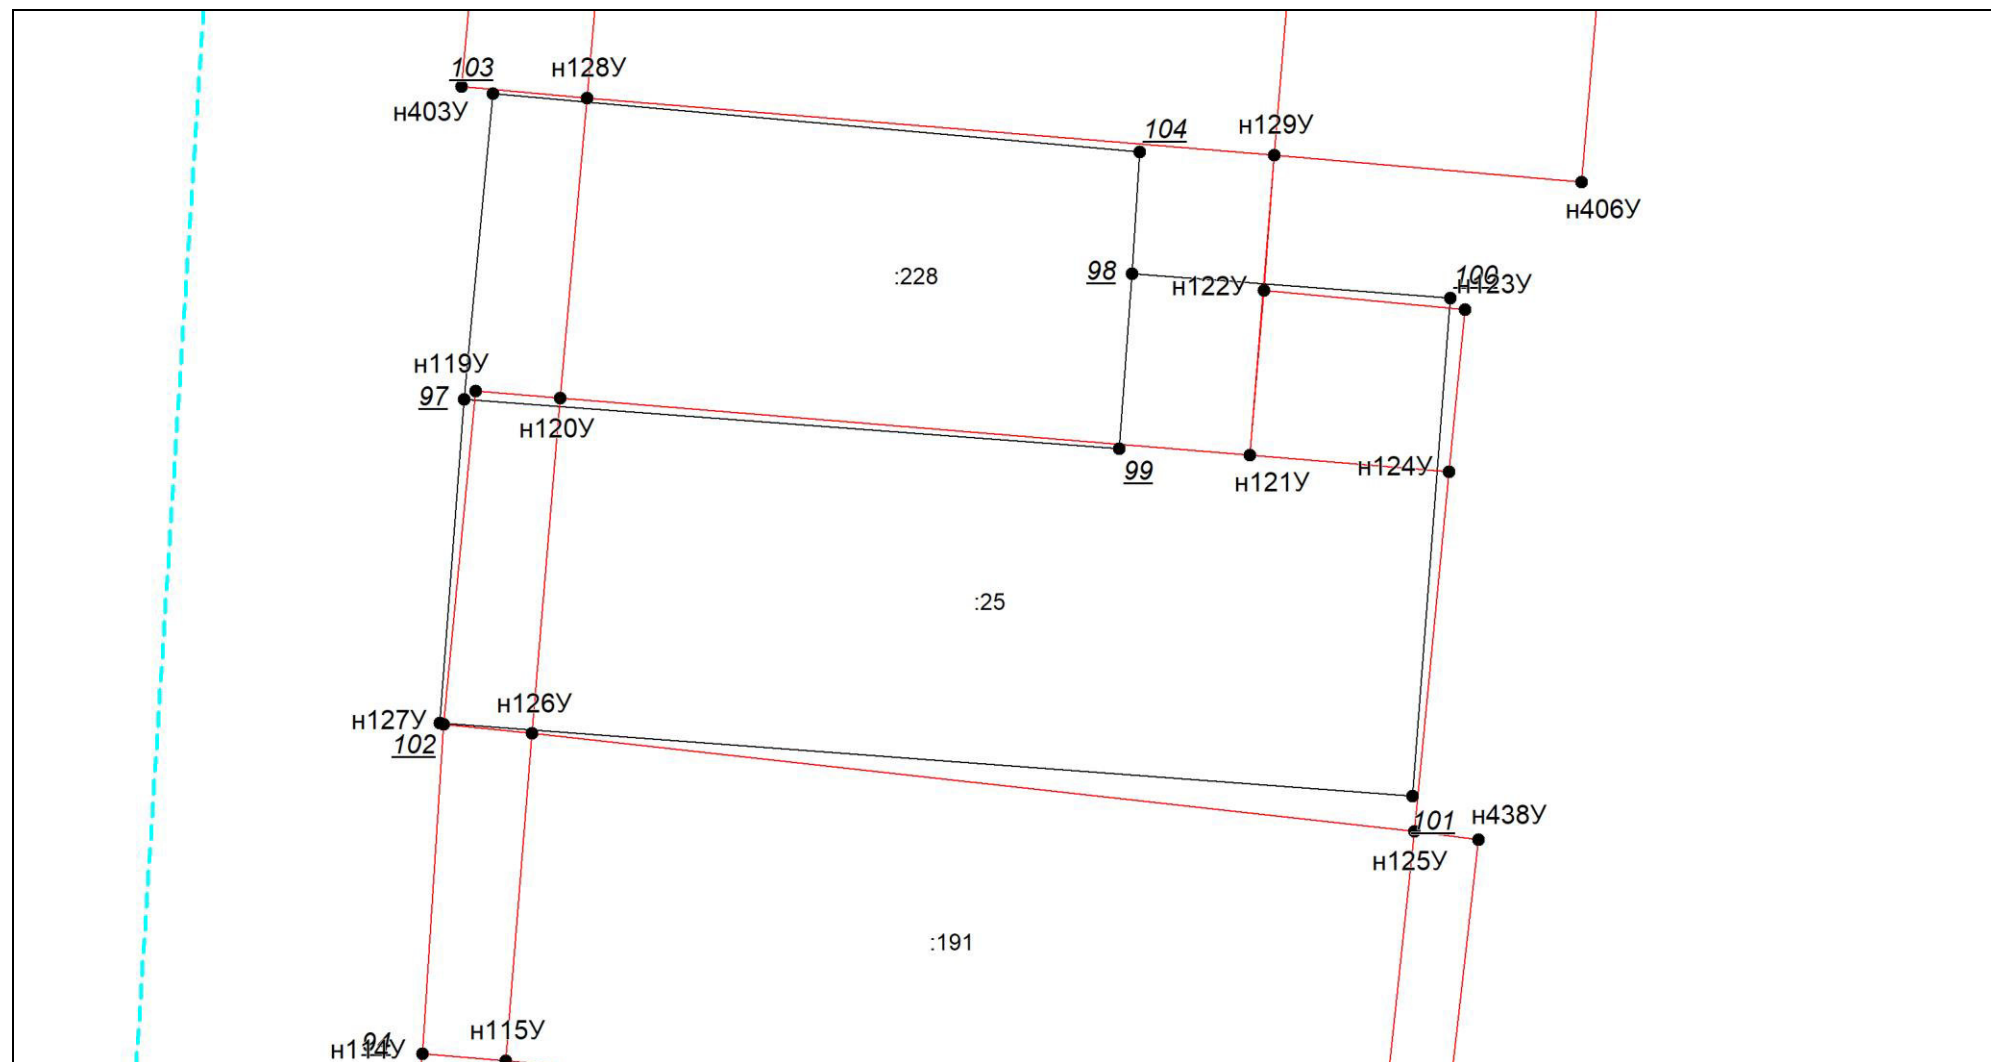

Масштаб 1:100

Условные обозначения приведены на отдельной странице в конце раздела.

Выносной лист №28

н436У

:133

143
н176У

н173У

143
н175У

н174У

:459

138
н167У

144
н176У

н168У

н169У

139
н178У

:27

н159У

133
н172У

141
н160У

н161У

134
н162У


140
н171У

:147

Масштаб 1:100

Условные обозначения приведены на отдельной странице в конце раздела.


Выносной лист №29

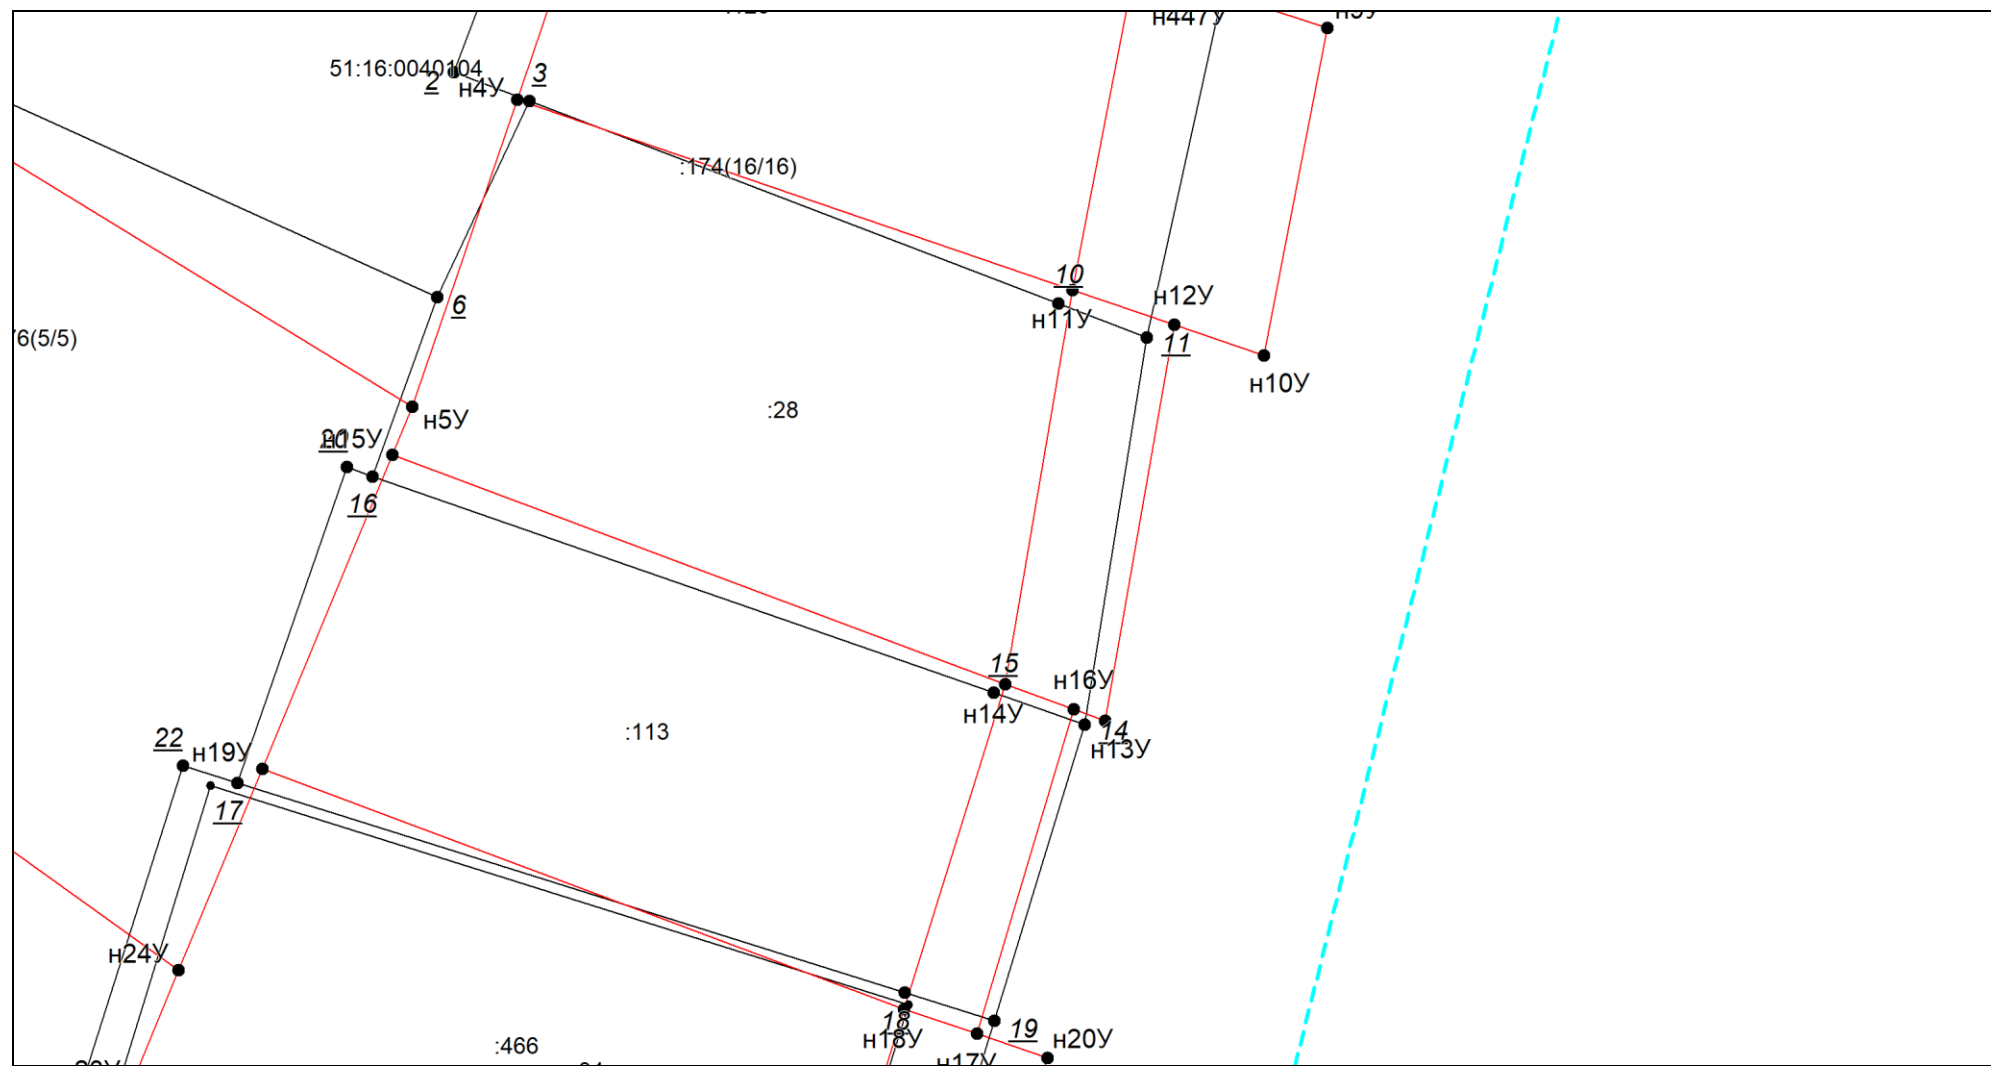

Масштаб 1:100

Условные обозначения приведены на отдельной странице в конце раздела.


Выносной лист №30

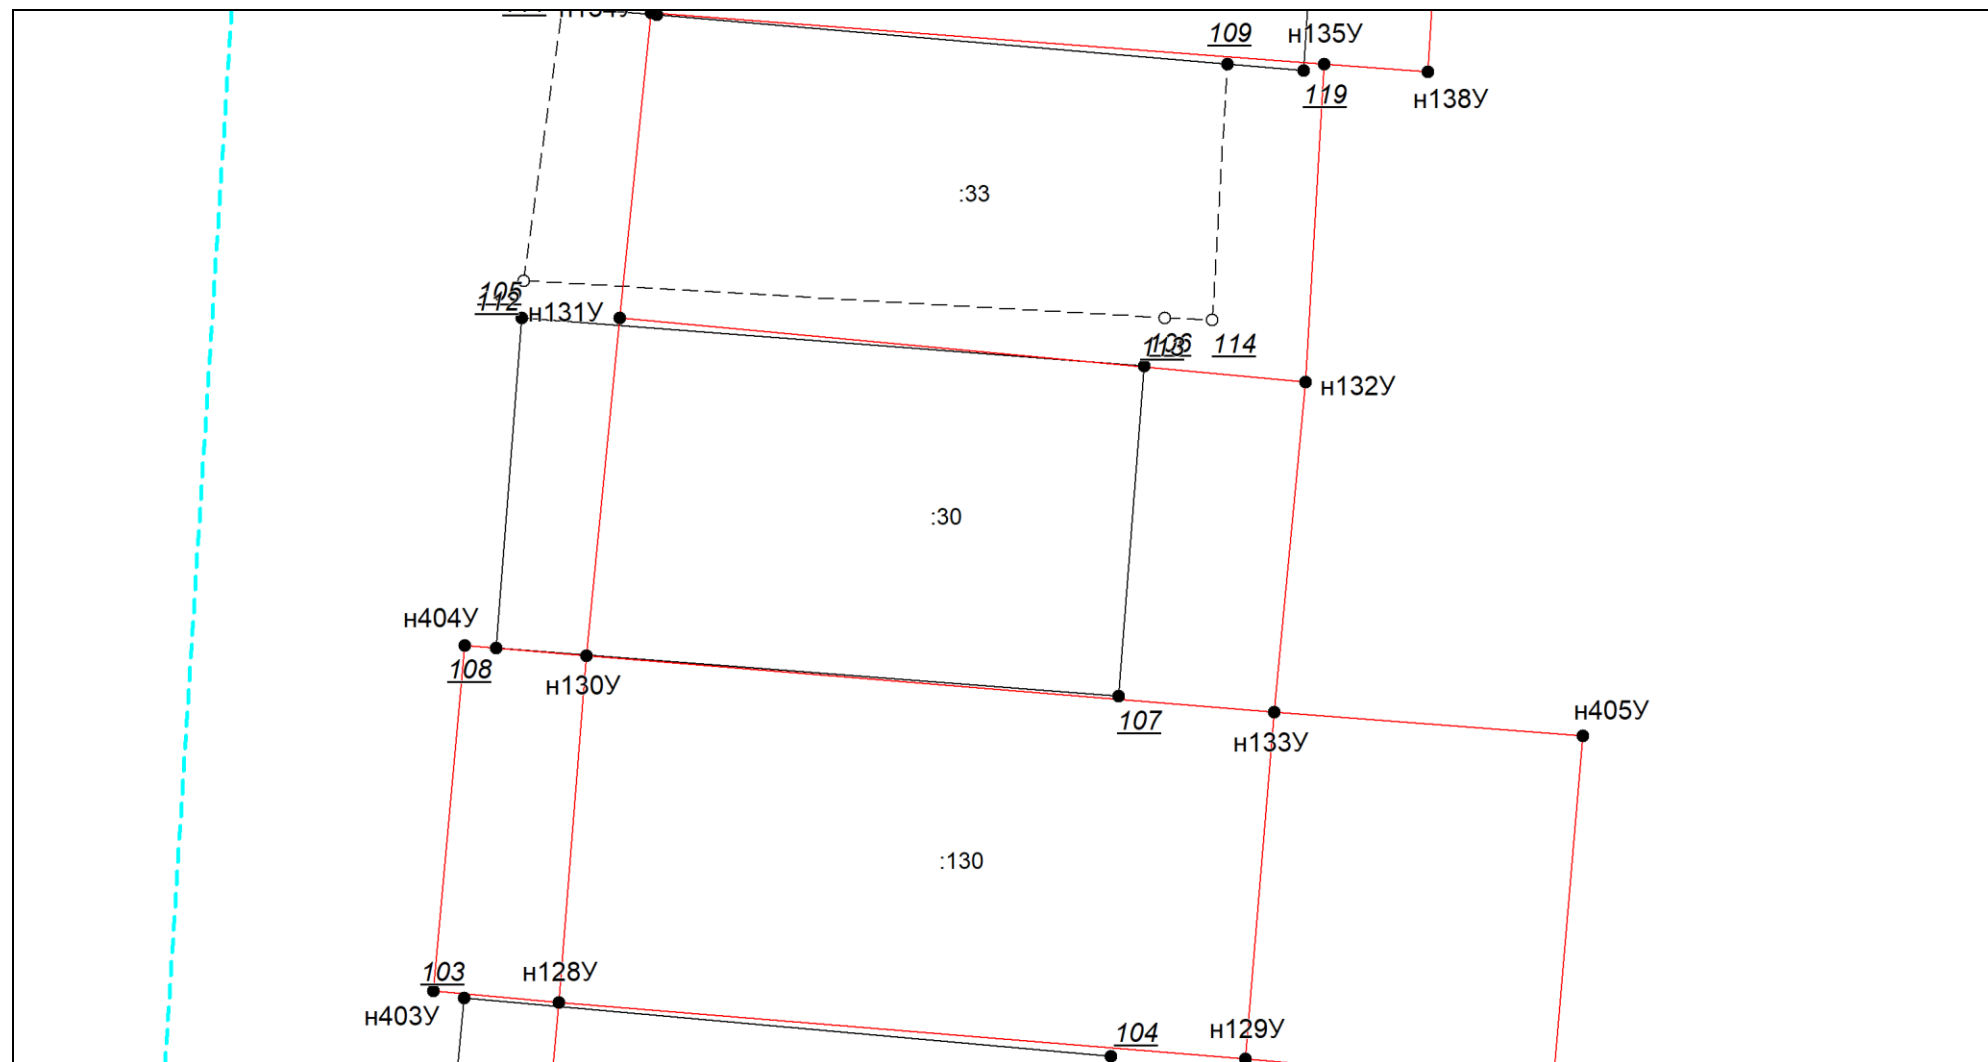

Масштаб 1:100

Условные обозначения приведены на отдельной странице в конце раздела.


Выносной лист №31

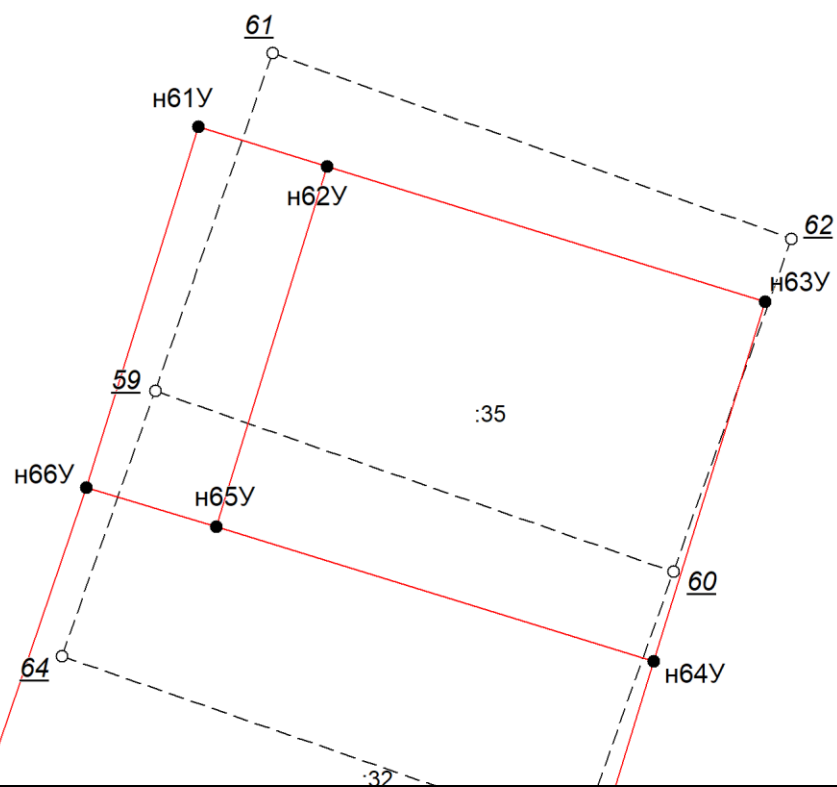

Масштаб 1:100

Условные обозначения приведены на отдельной странице в конце раздела.


Выносной лист №32

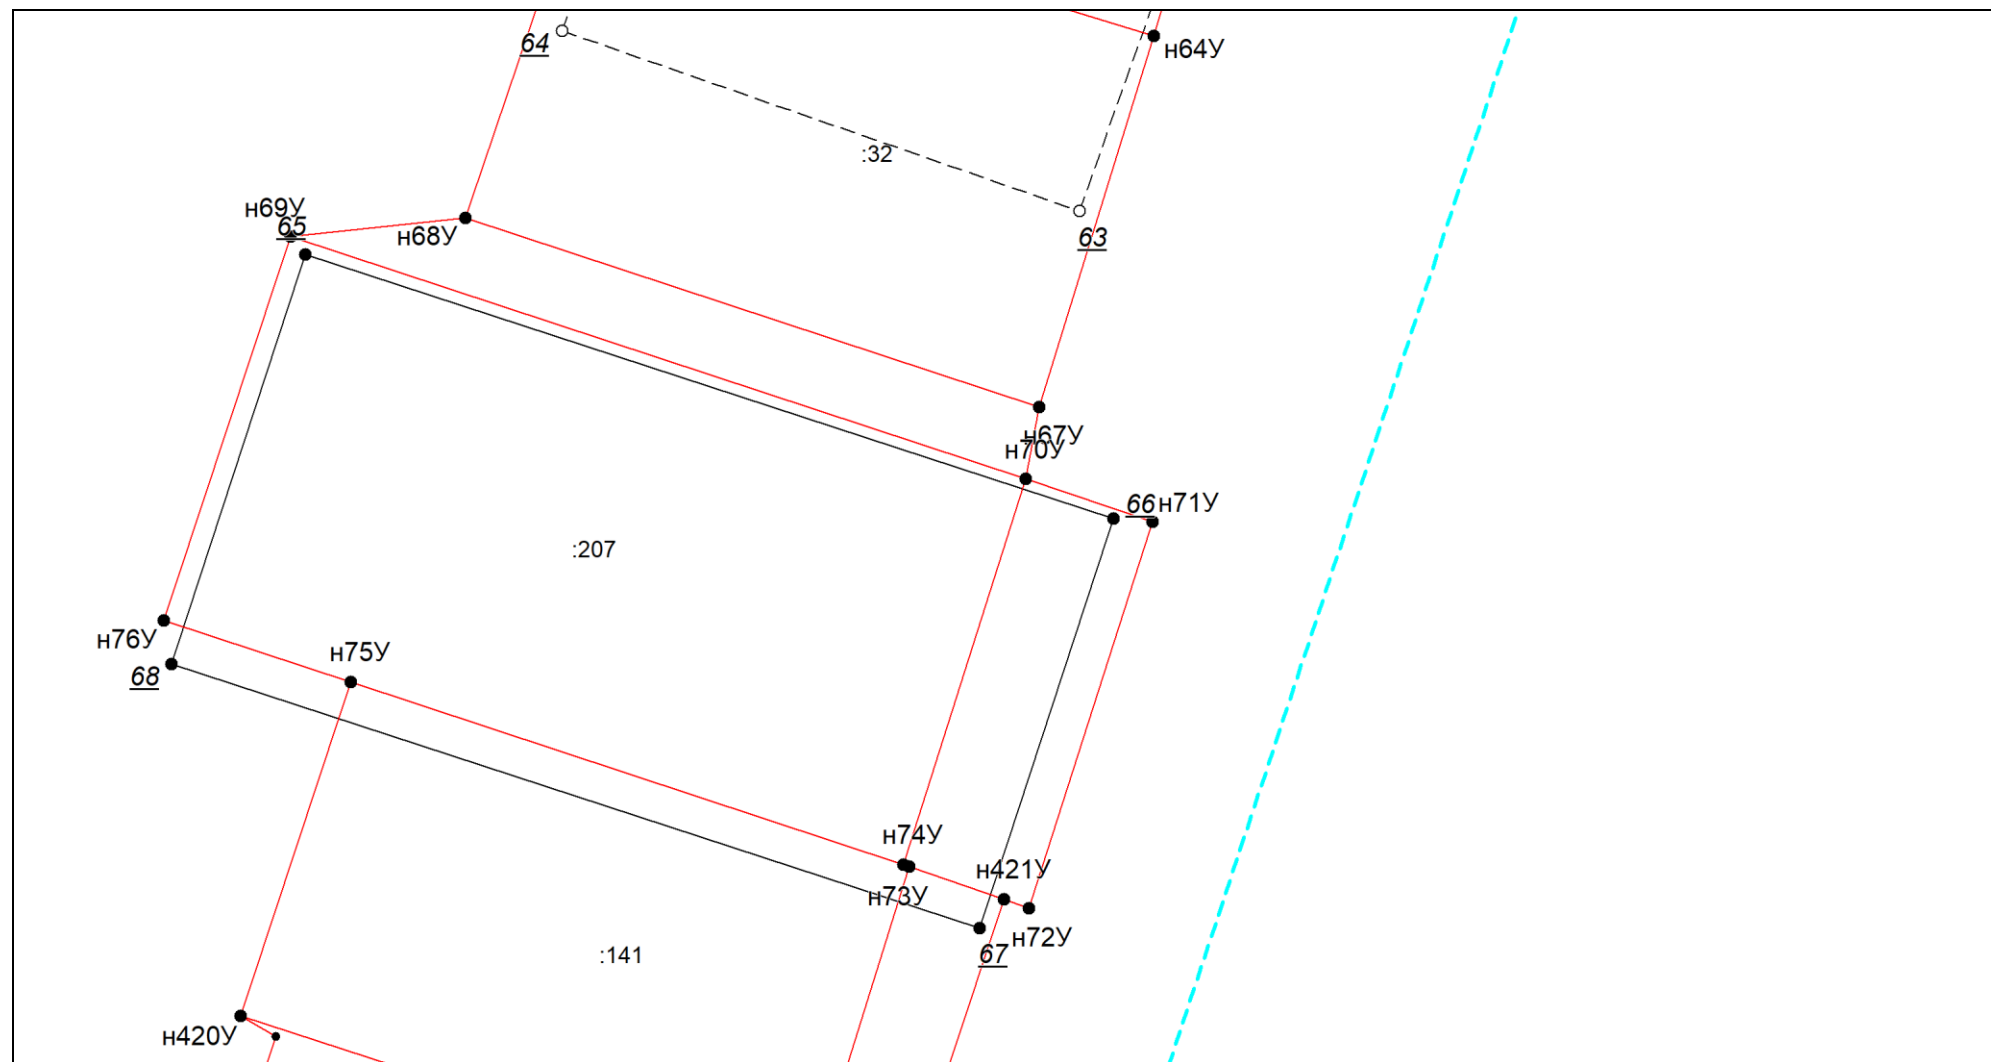

Масштаб 1:100

Условные обозначения приведены на отдельной странице в конце раздела.


Выносной лист №33

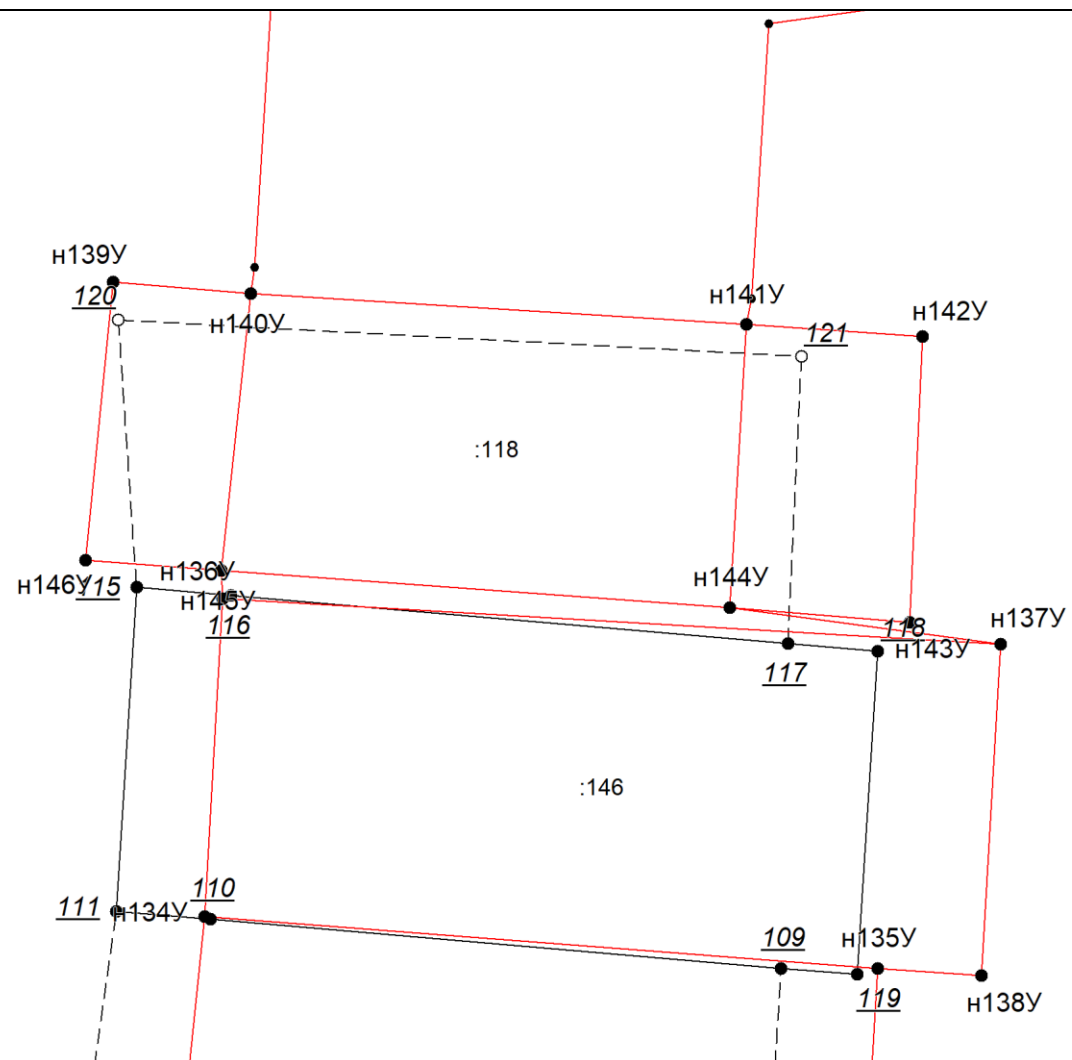

Масштаб 1:100

Условные обозначения приведены на отдельной странице в конце раздела.


Выносной лист №34

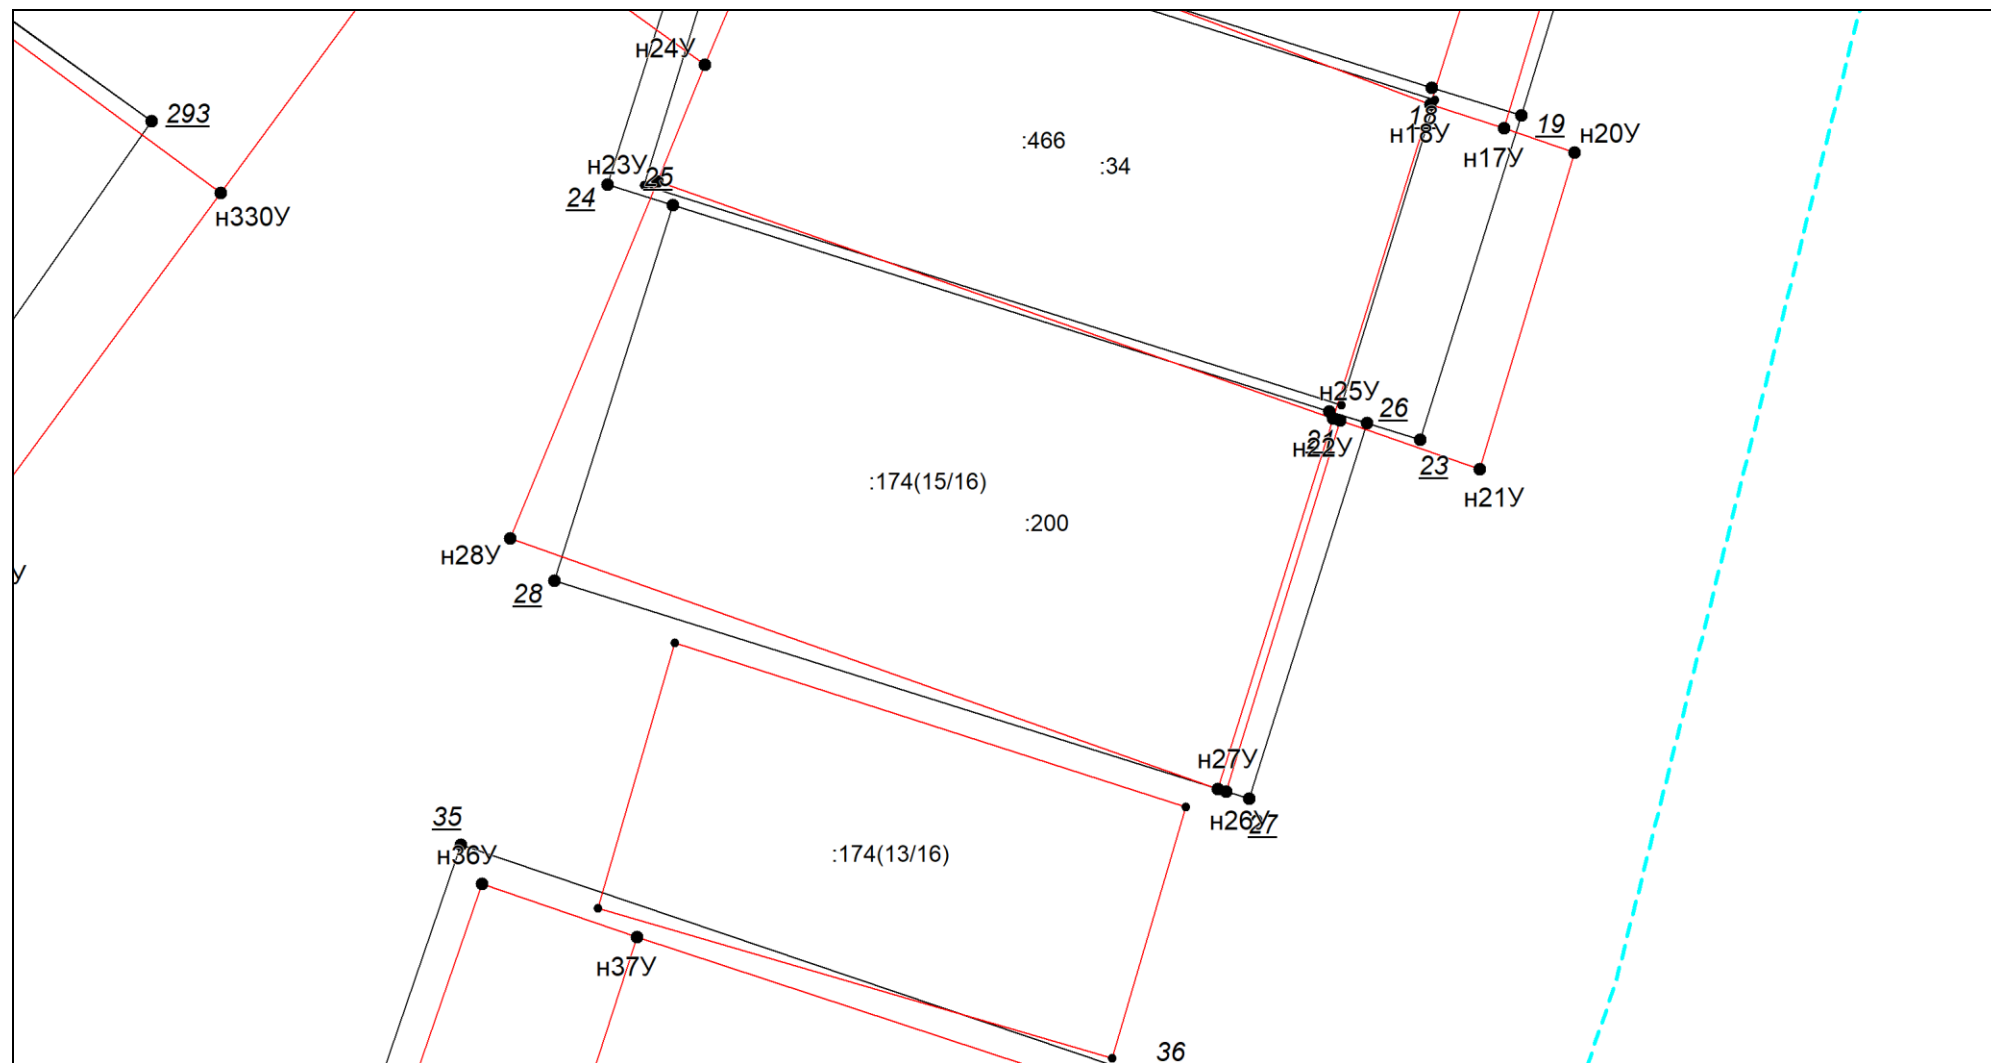

Масштаб 1:100

Условные обозначения приведены на отдельной странице в конце раздела.


Выносной лист №35

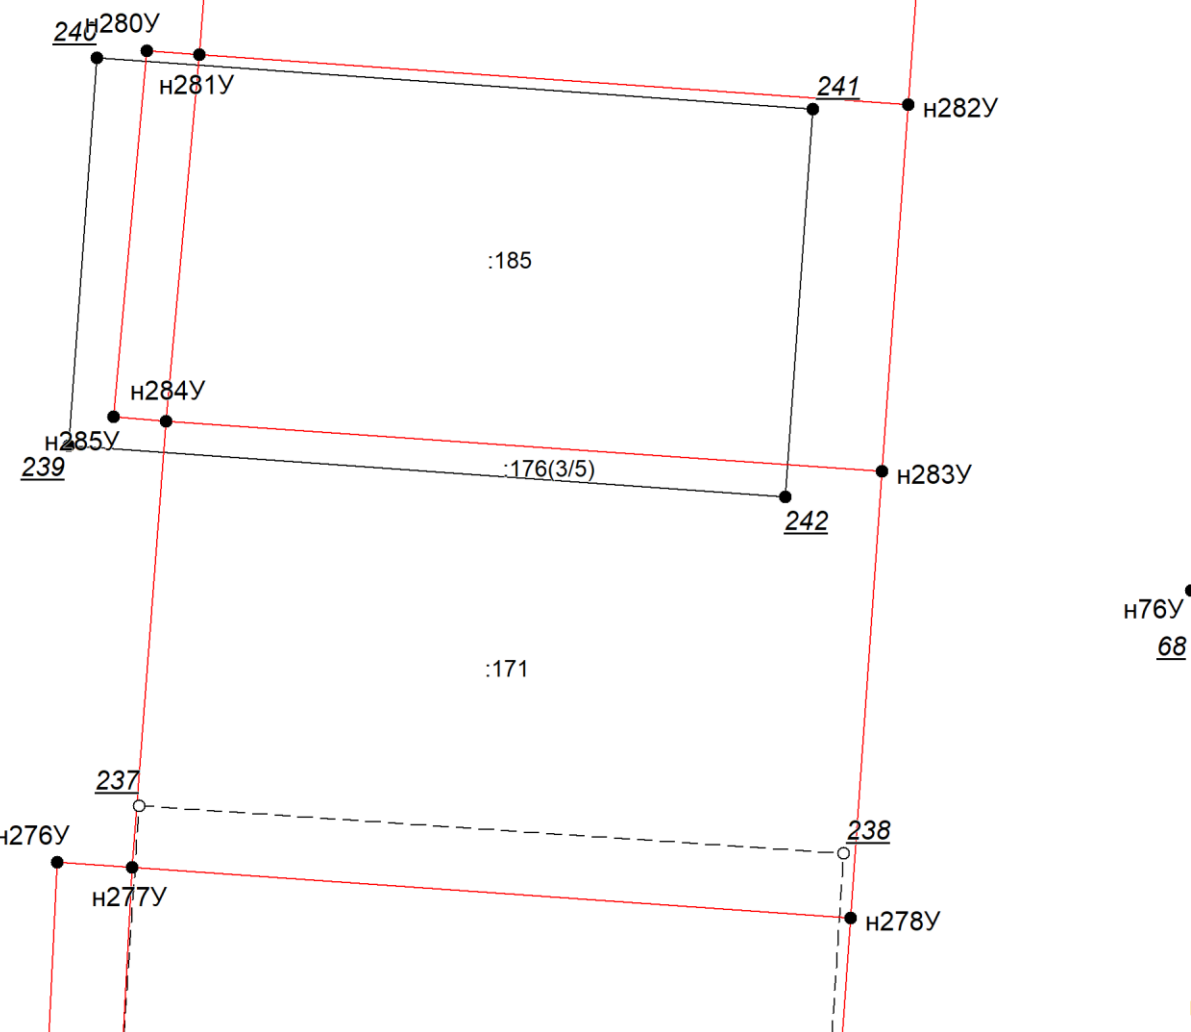

Масштаб 1:100

Условные обозначения приведены на отдельной странице в конце раздела.


Выносной лист №36

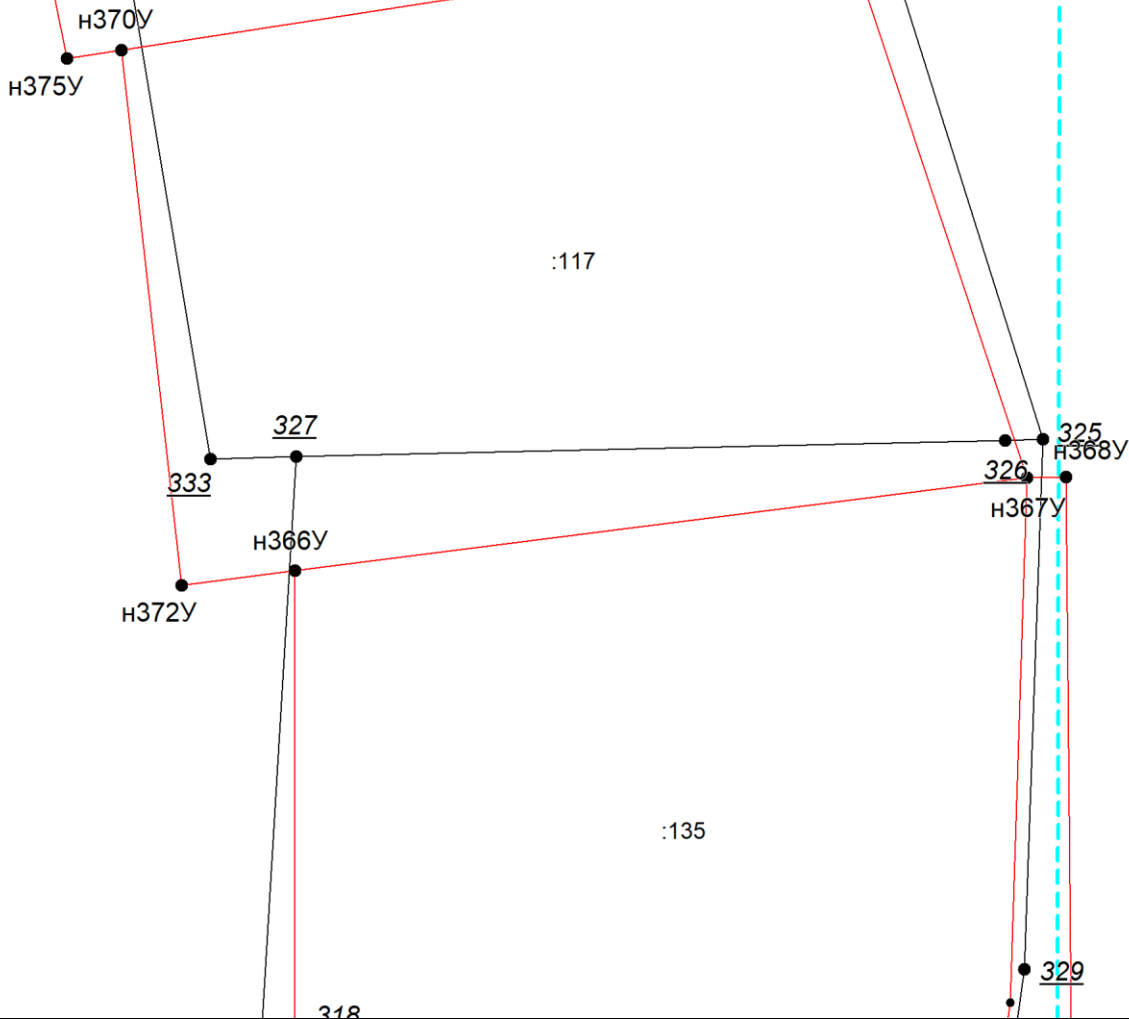

Масштаб 1:100

Условные обозначения приведены на отдельной странице в конце раздела.


Выносной лист №37

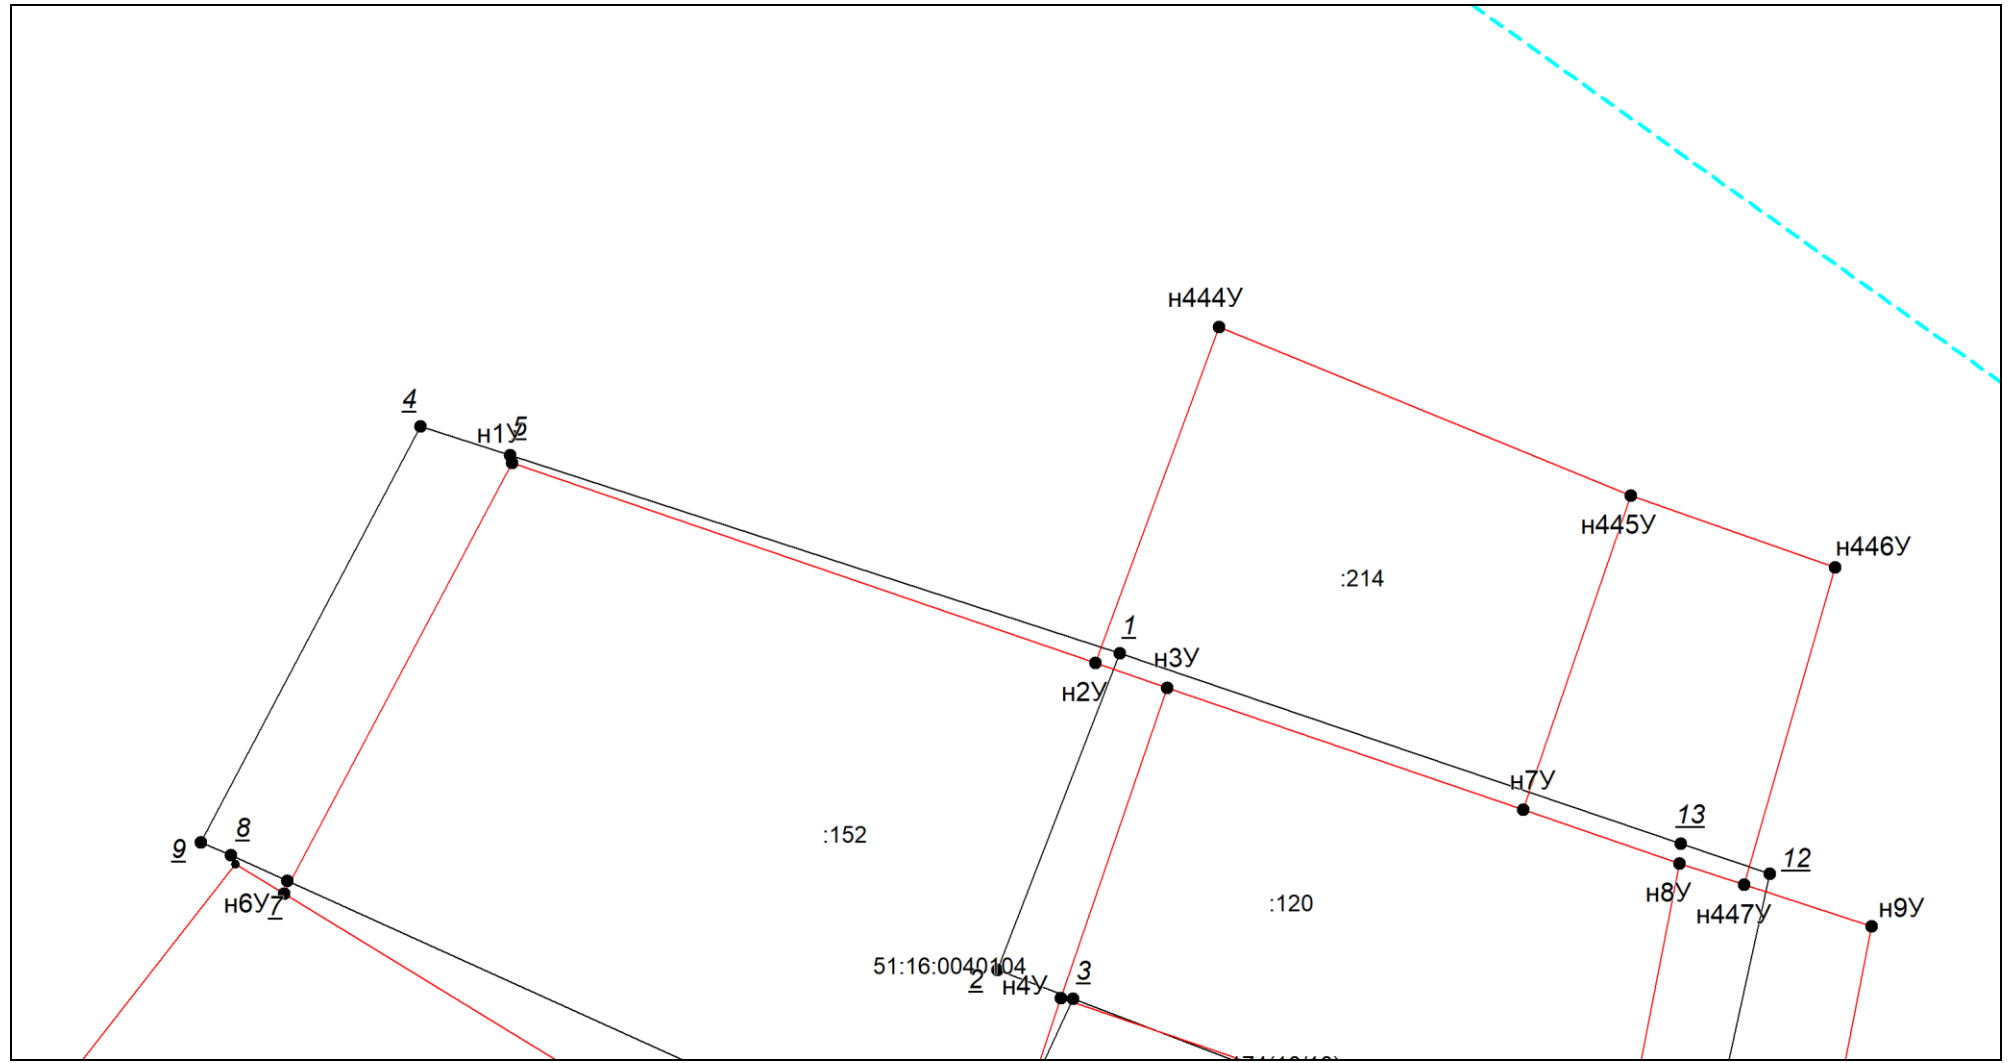

Масштаб 1:100

Условные обозначения приведены на отдельной странице в конце раздела.


Выносной лист №38

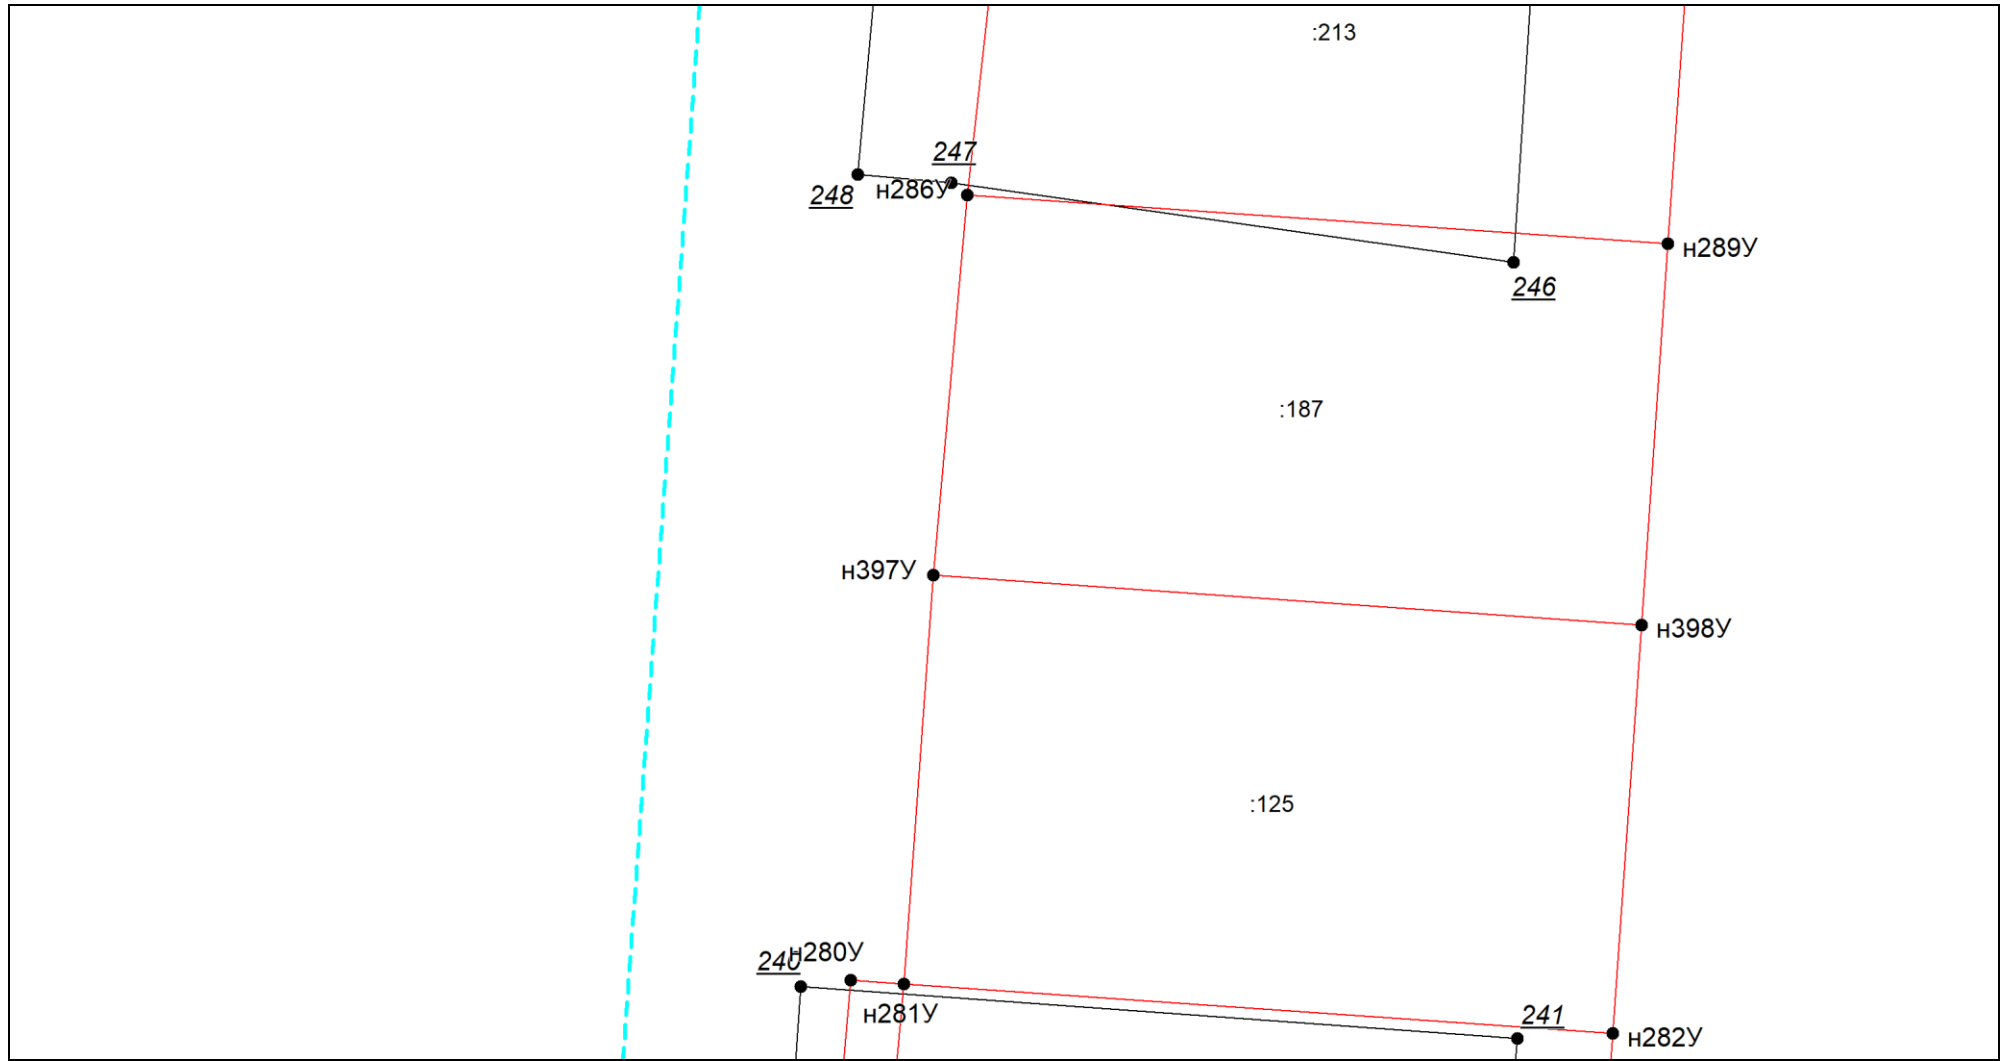

Масштаб 1:100


Условные обозначения приведены на отдельной странице в конце раздела.

Выносной лист №39

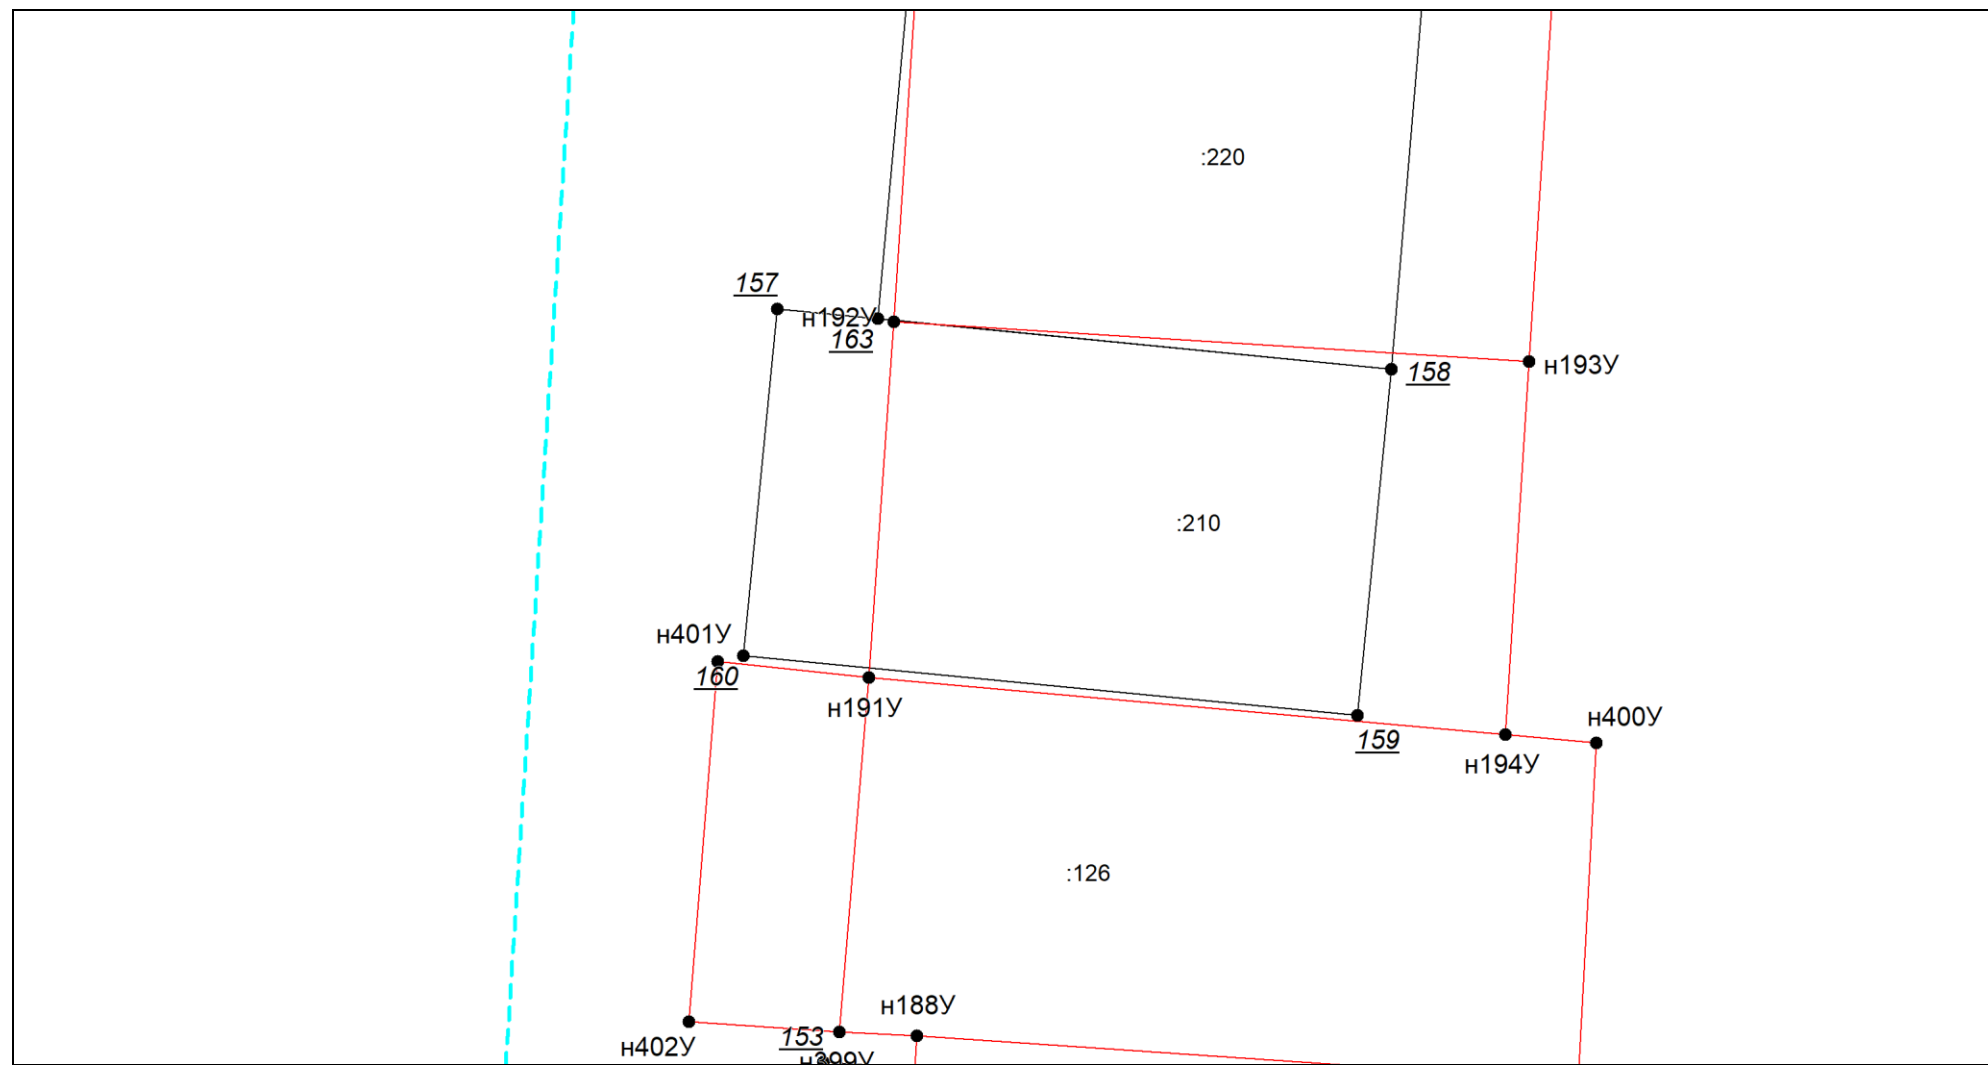

Условные обозначения приведены на отдельной странице в конце раздела.


Выносной лист №40

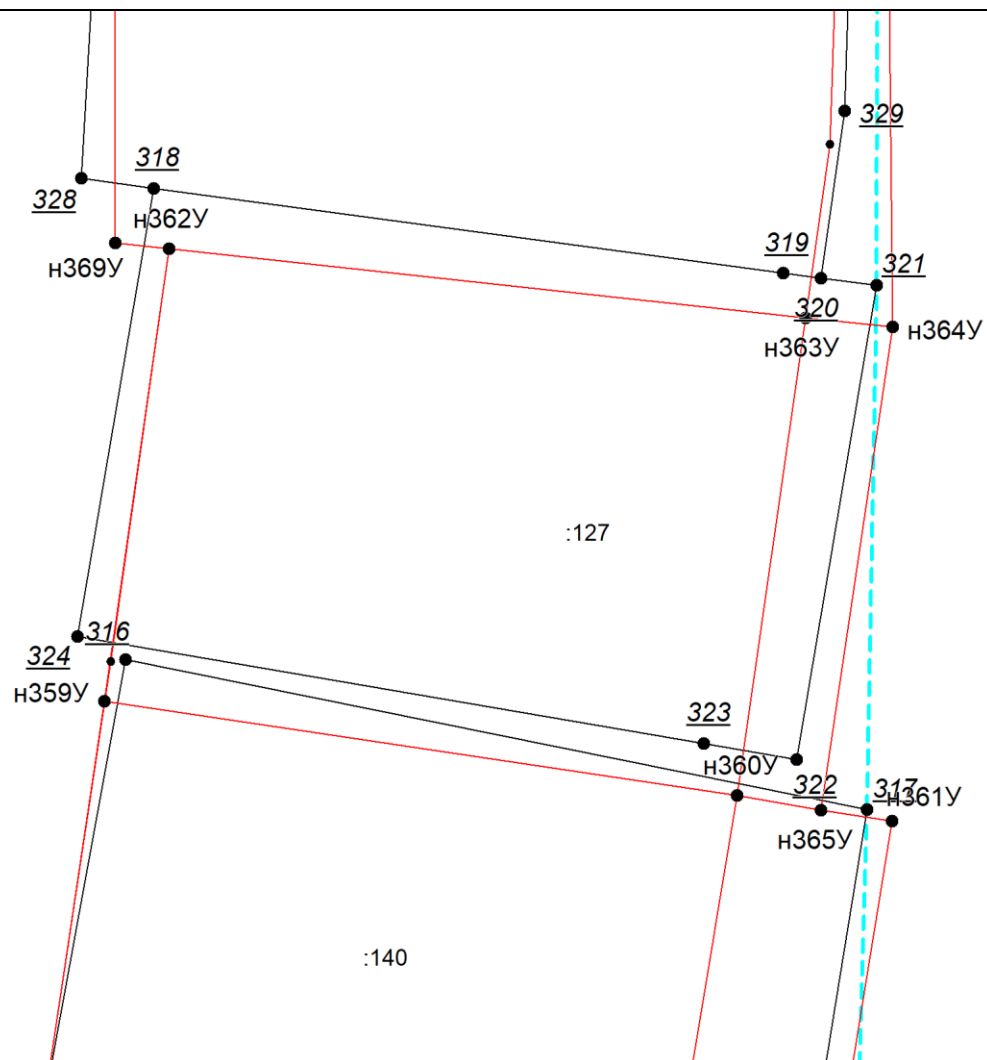

Масштаб 1:100

Условные обозначения приведены на отдельной странице в конце раздела.


Выносной лист №41

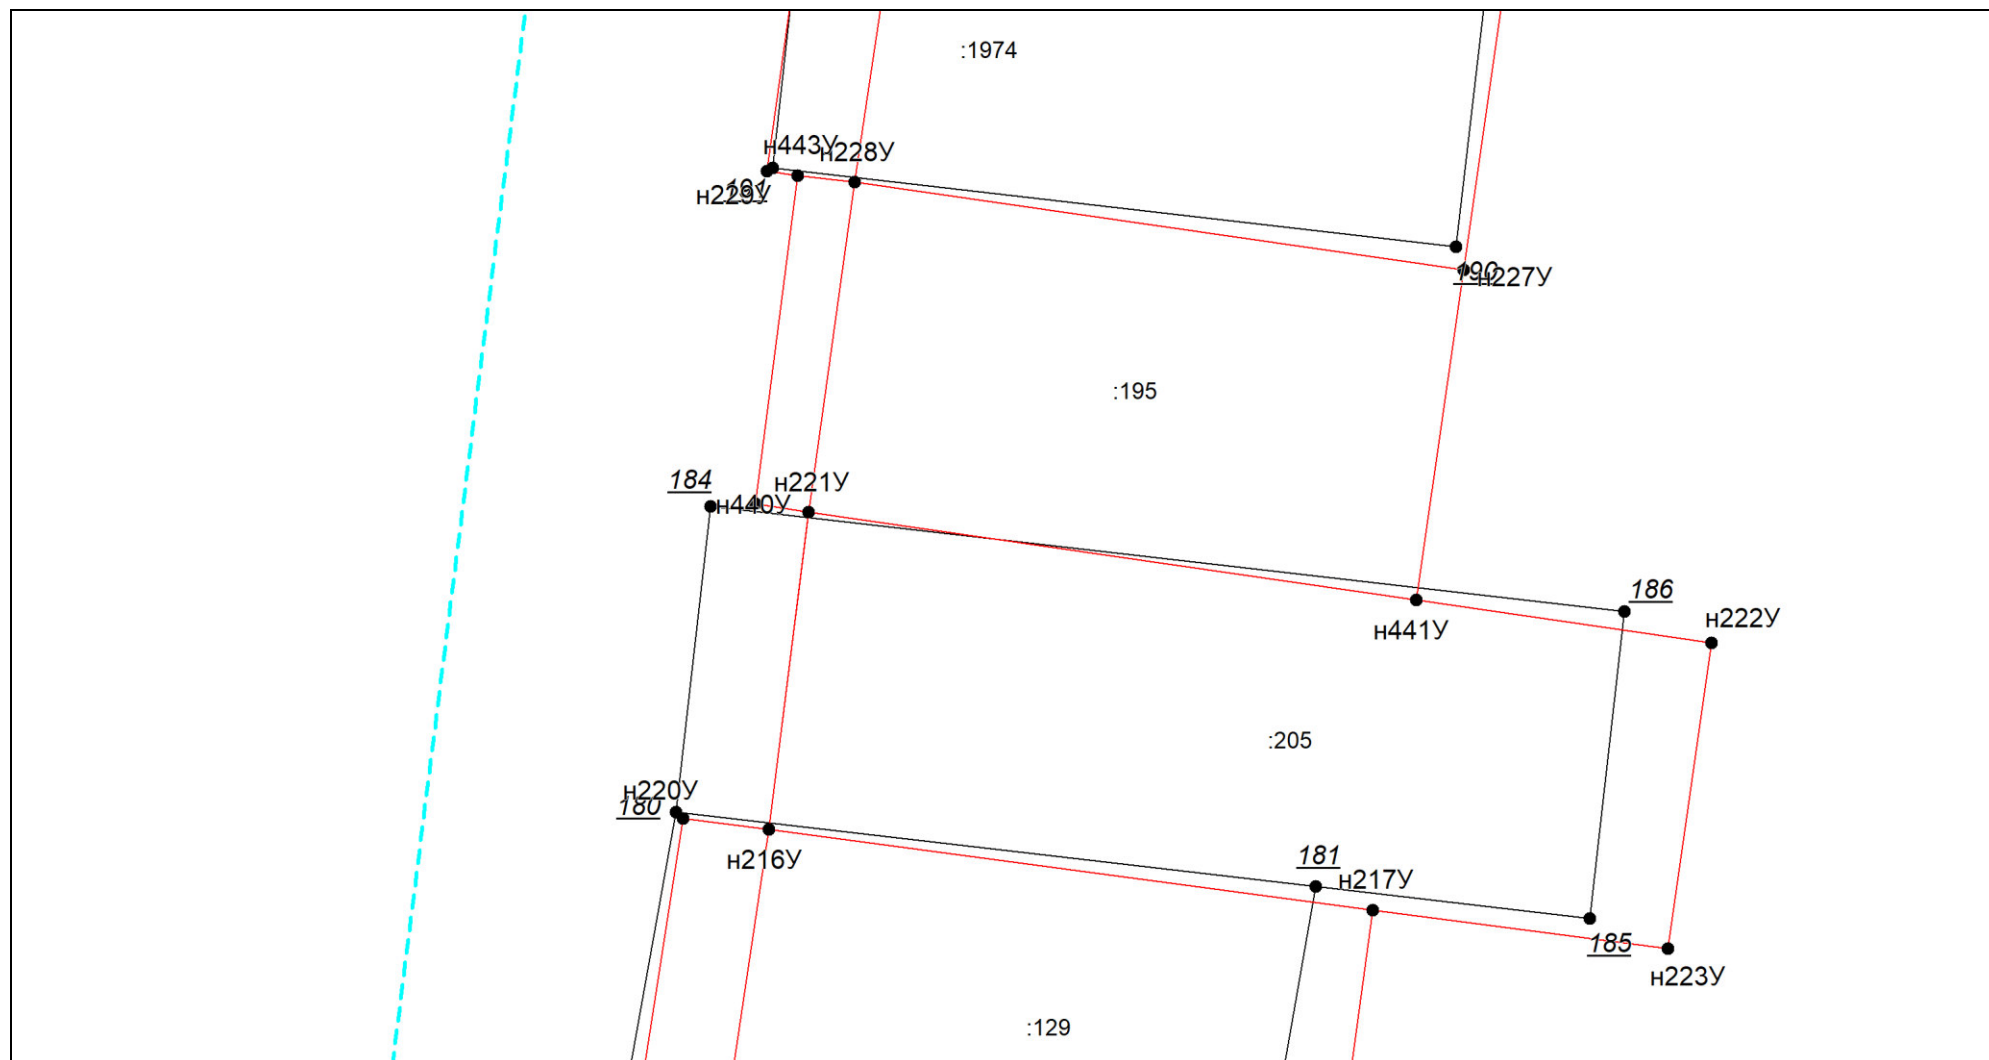

Масштаб 1:100

Условные обозначения приведены на отдельной странице в конце раздела.

Выносной лист №42

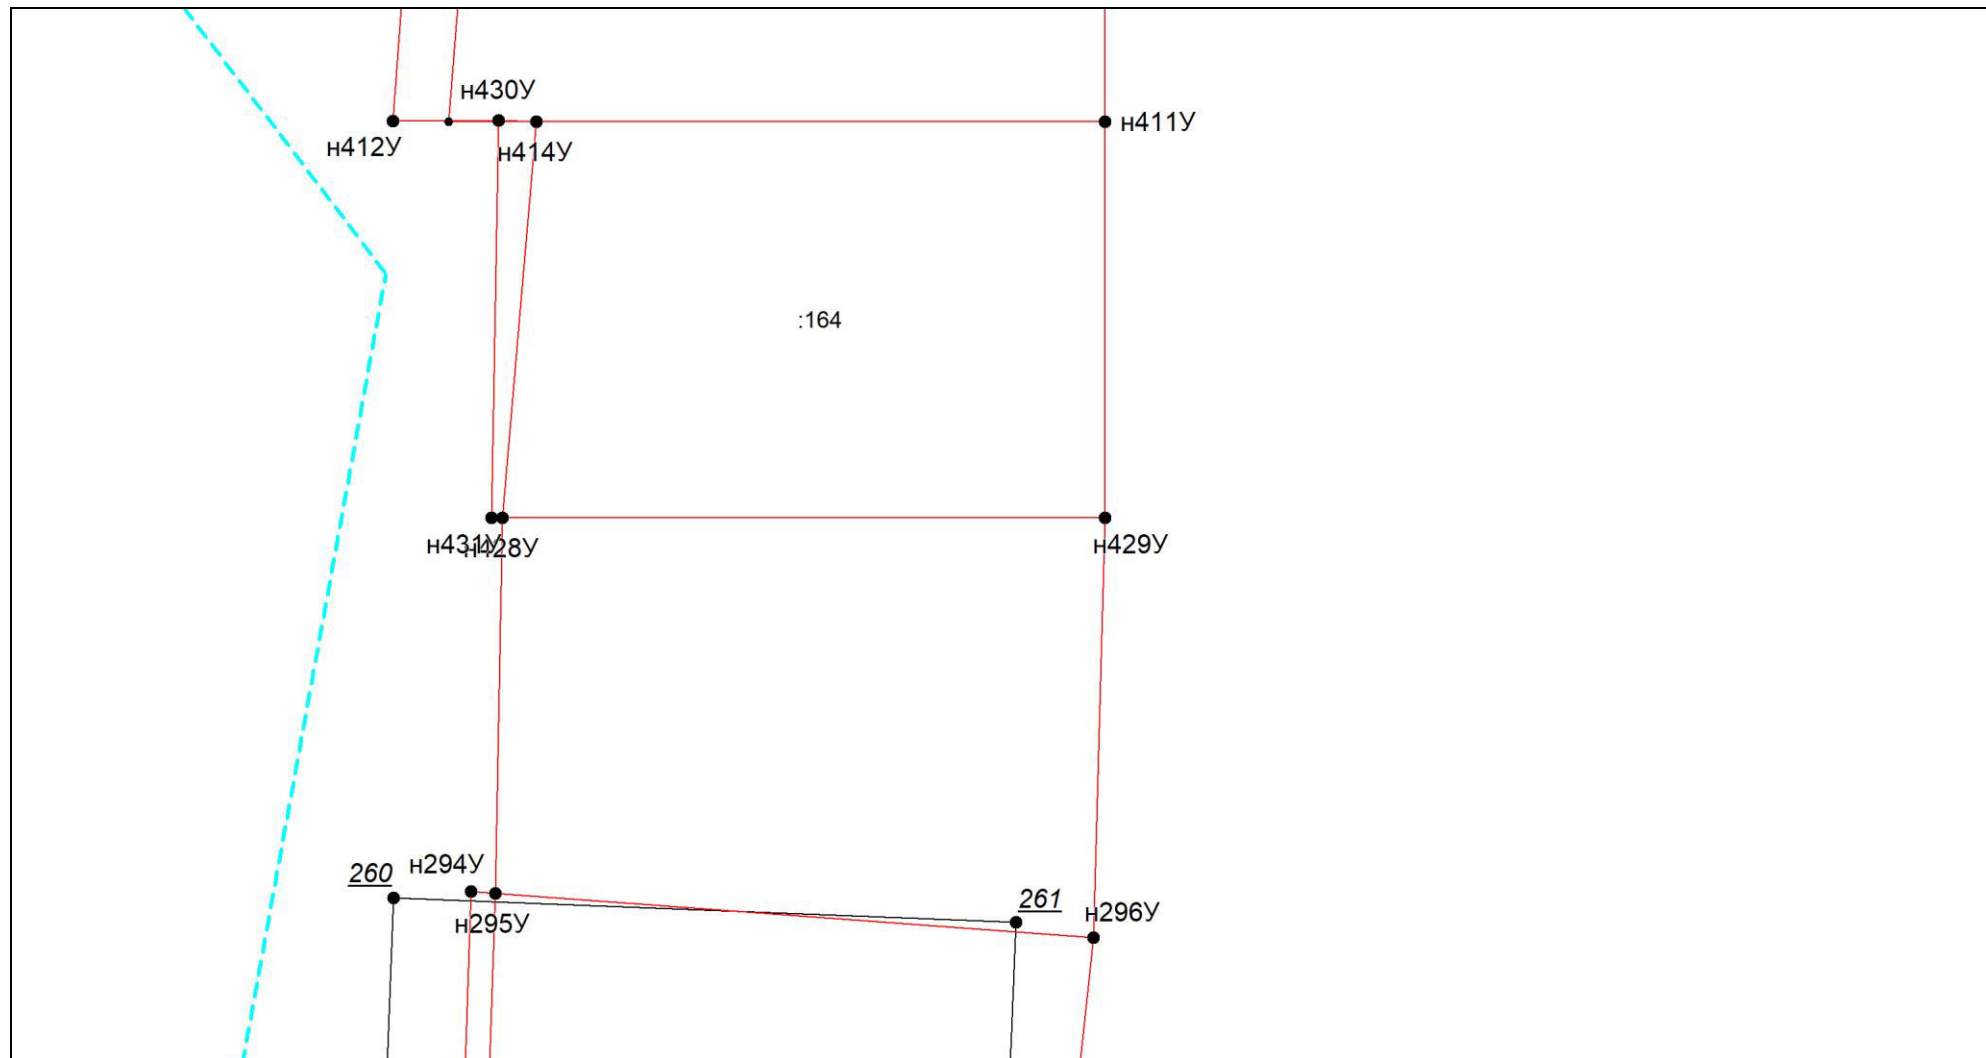


Масштаб 1:100

Условные обозначения приведены на отдельной странице в конце раздела.

Выносной лист №43


н326У

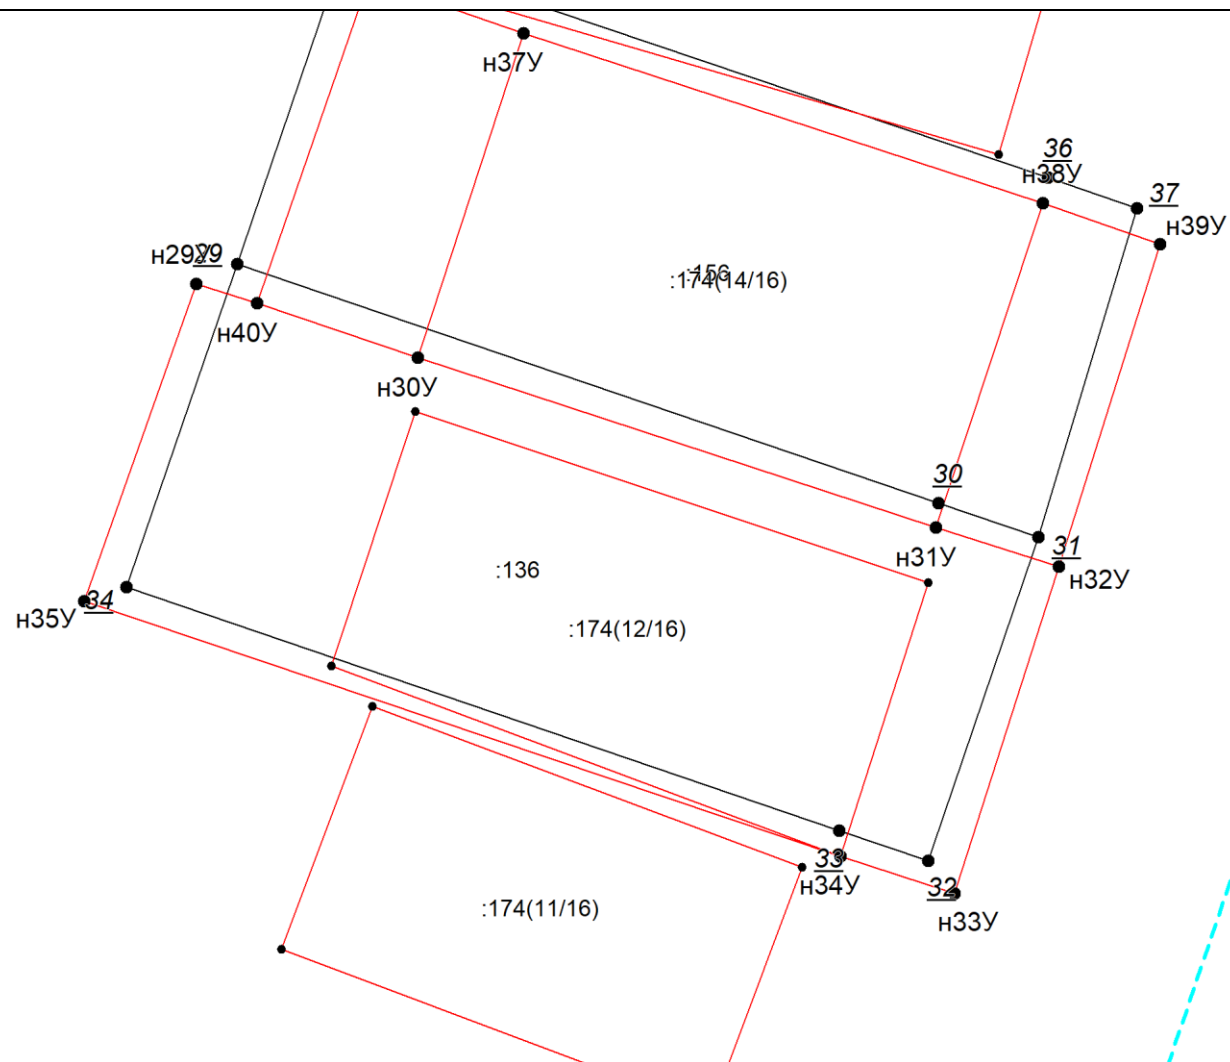

Масштаб 1:100

Условные обозначения приведены на отдельной странице в конце раздела.


Выносной лист №44

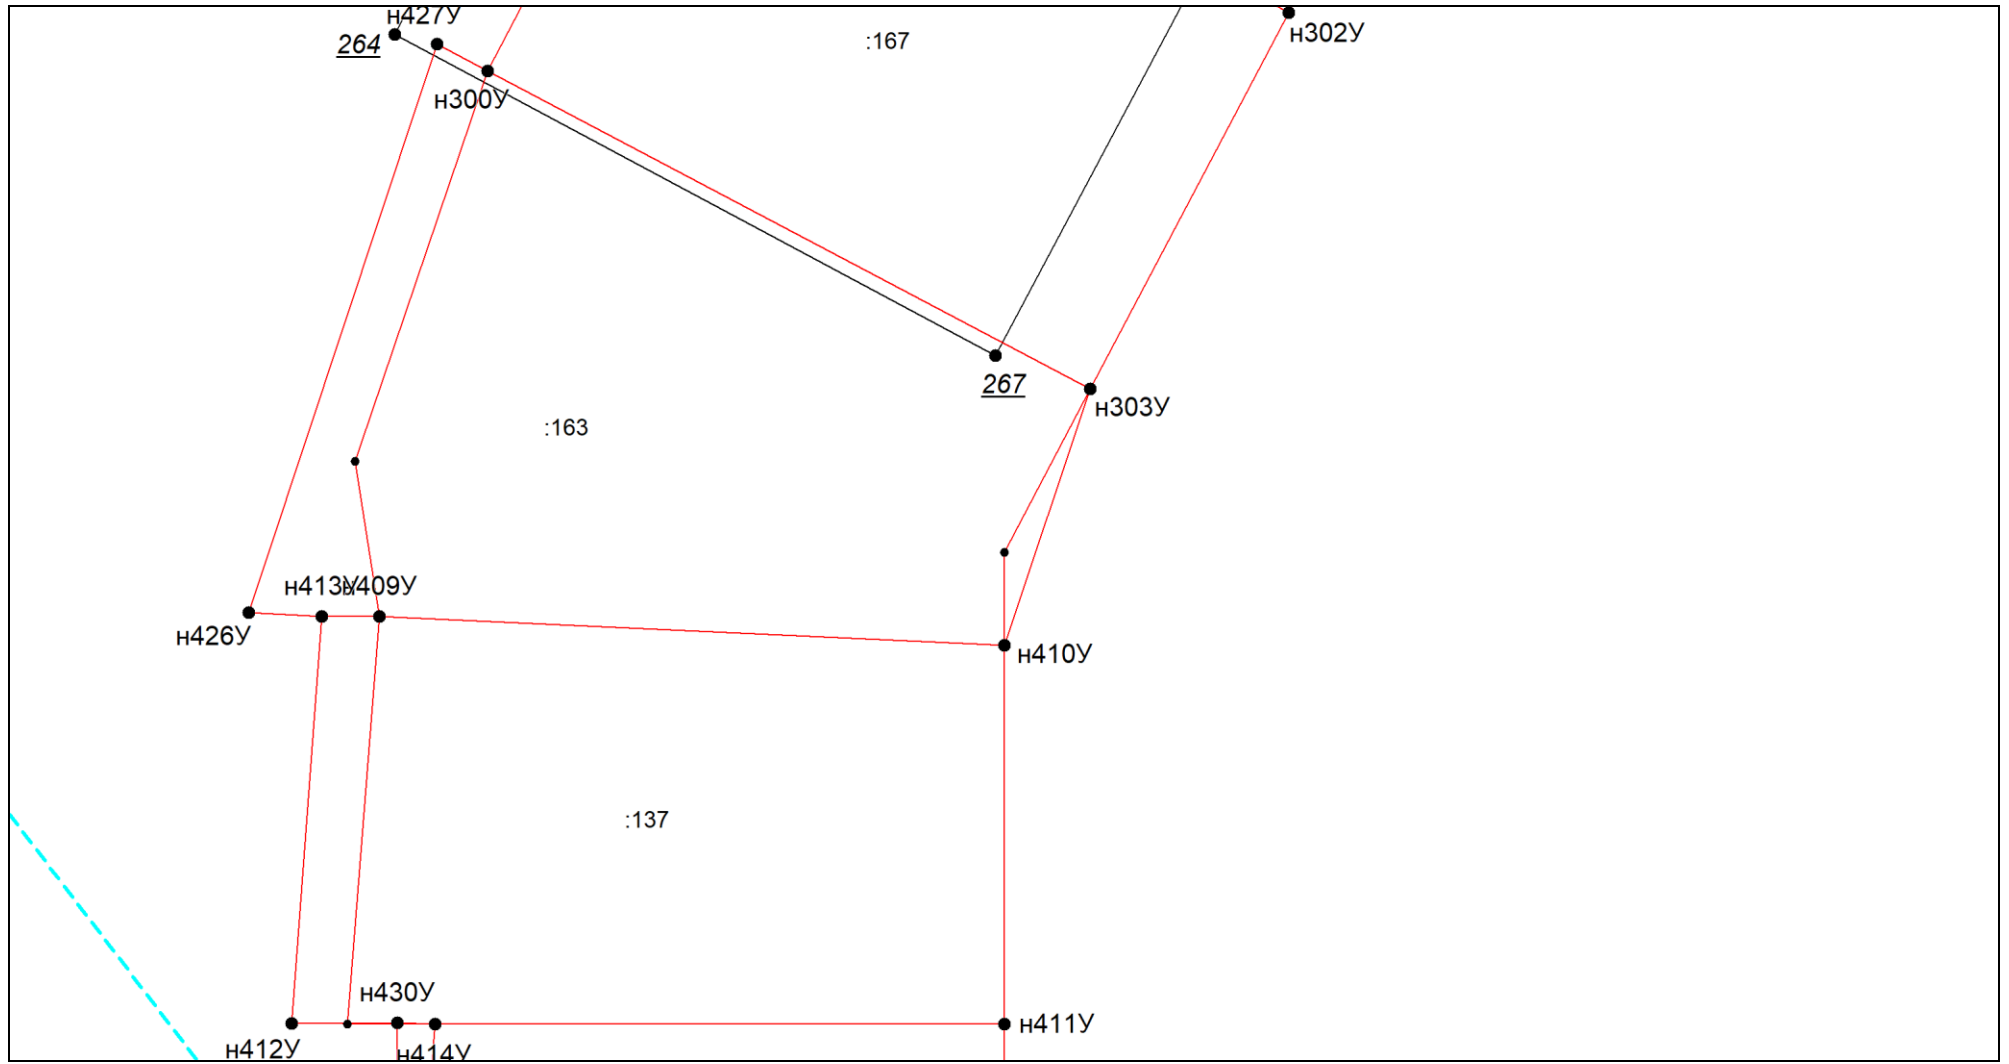

Масштаб 1:100

Условные обозначения приведены на отдельной странице в конце раздела.


Выносной лист №45

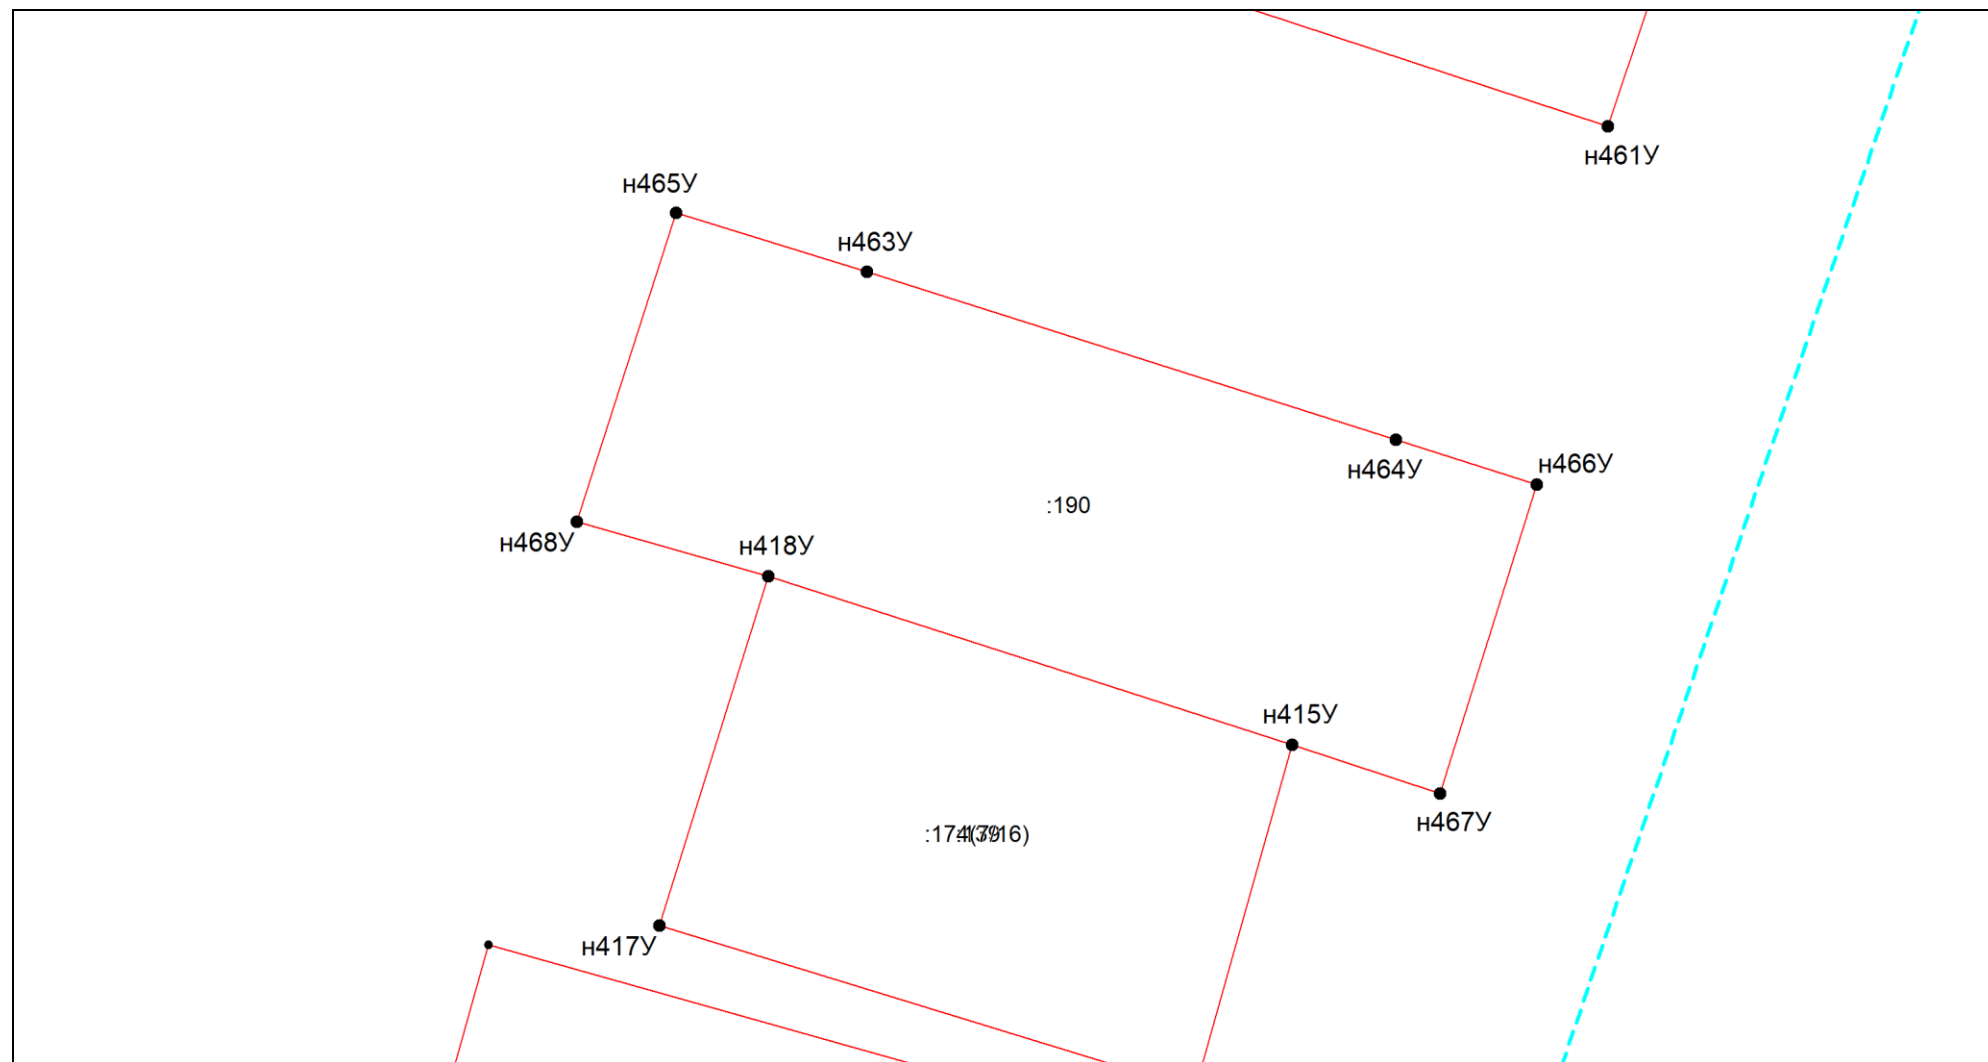

Масштаб 1:100

Условные обозначения приведены на отдельной странице в конце раздела.


Выносной лист №46

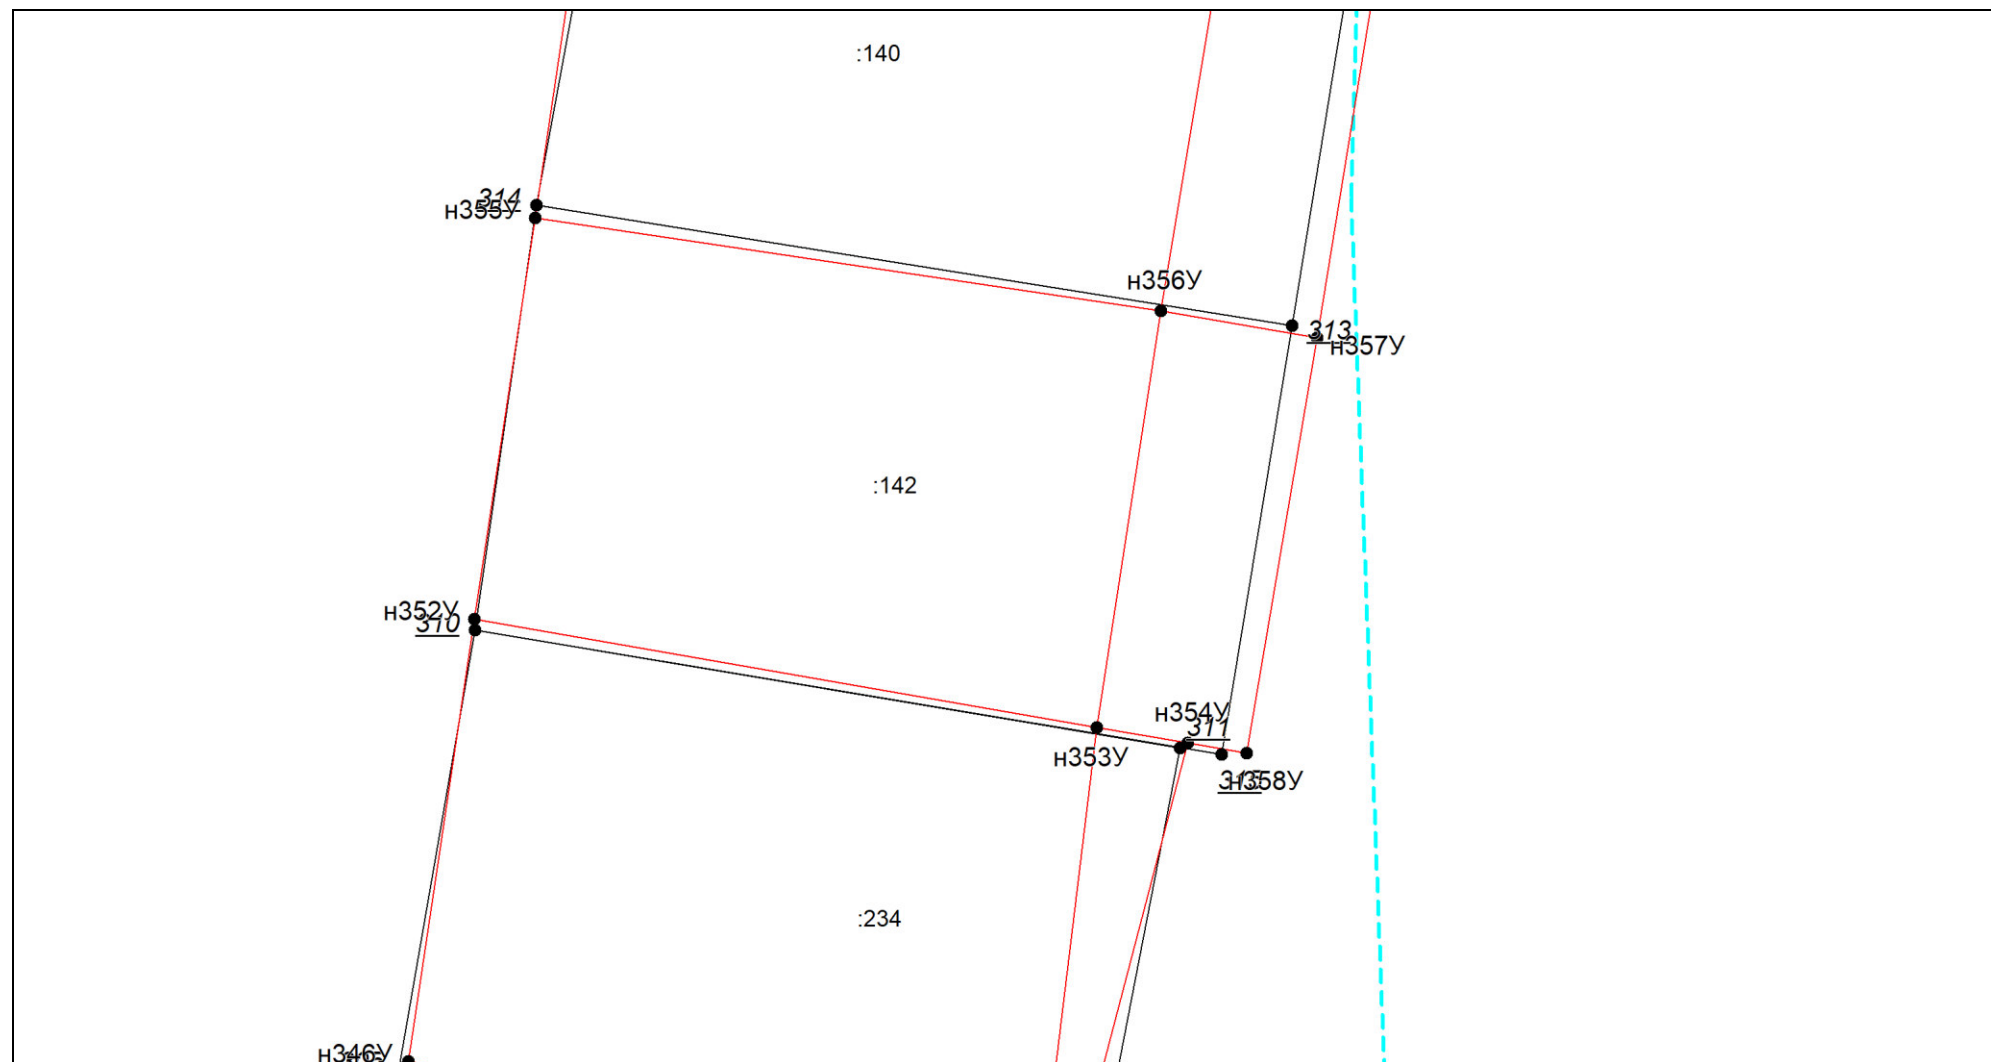

Масштаб 1:100

Условные обозначения приведены на отдельной странице в конце раздела.


Выносной лист №47

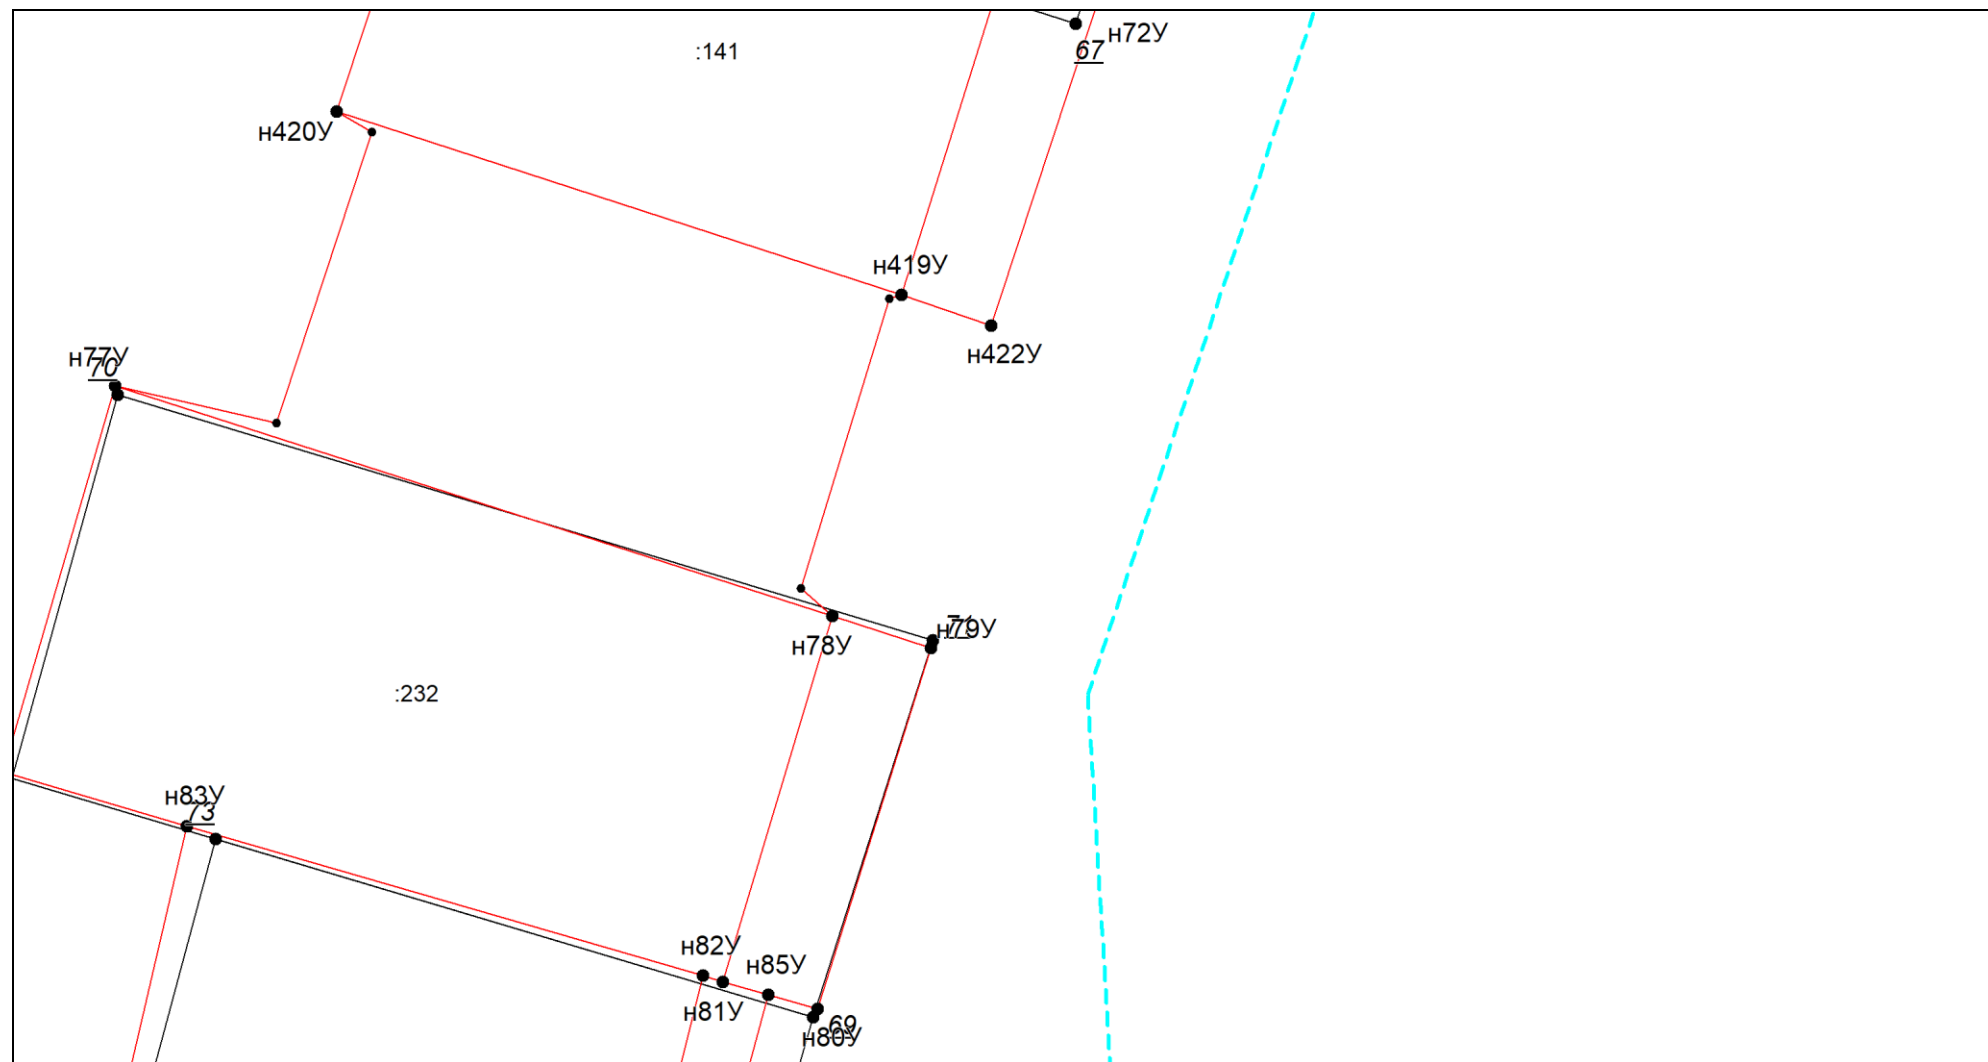

Масштаб 1:100

Условные обозначения приведены на отдельной странице в конце раздела.


Выносной лист №48

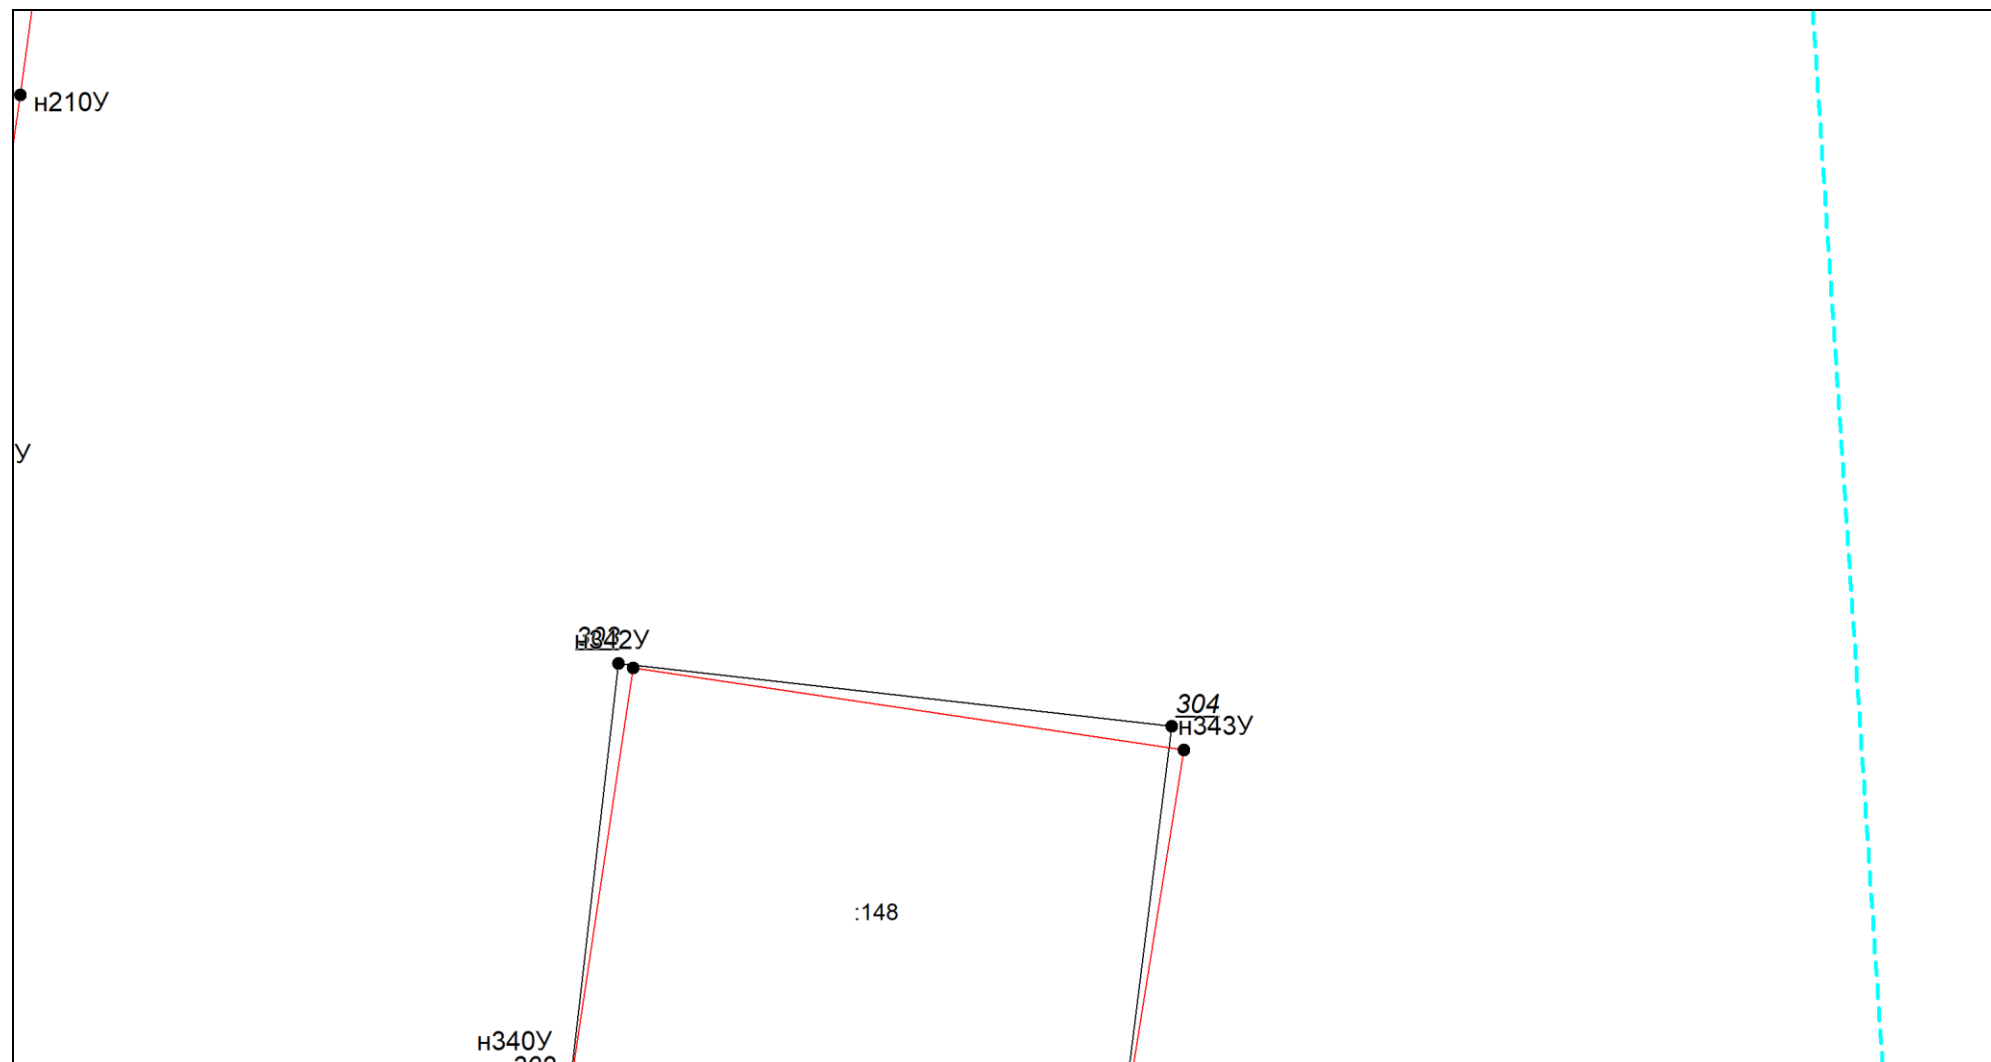

Масштаб 1:100

Условные обозначения приведены на отдельной странице в конце раздела.


Выносной лист №49

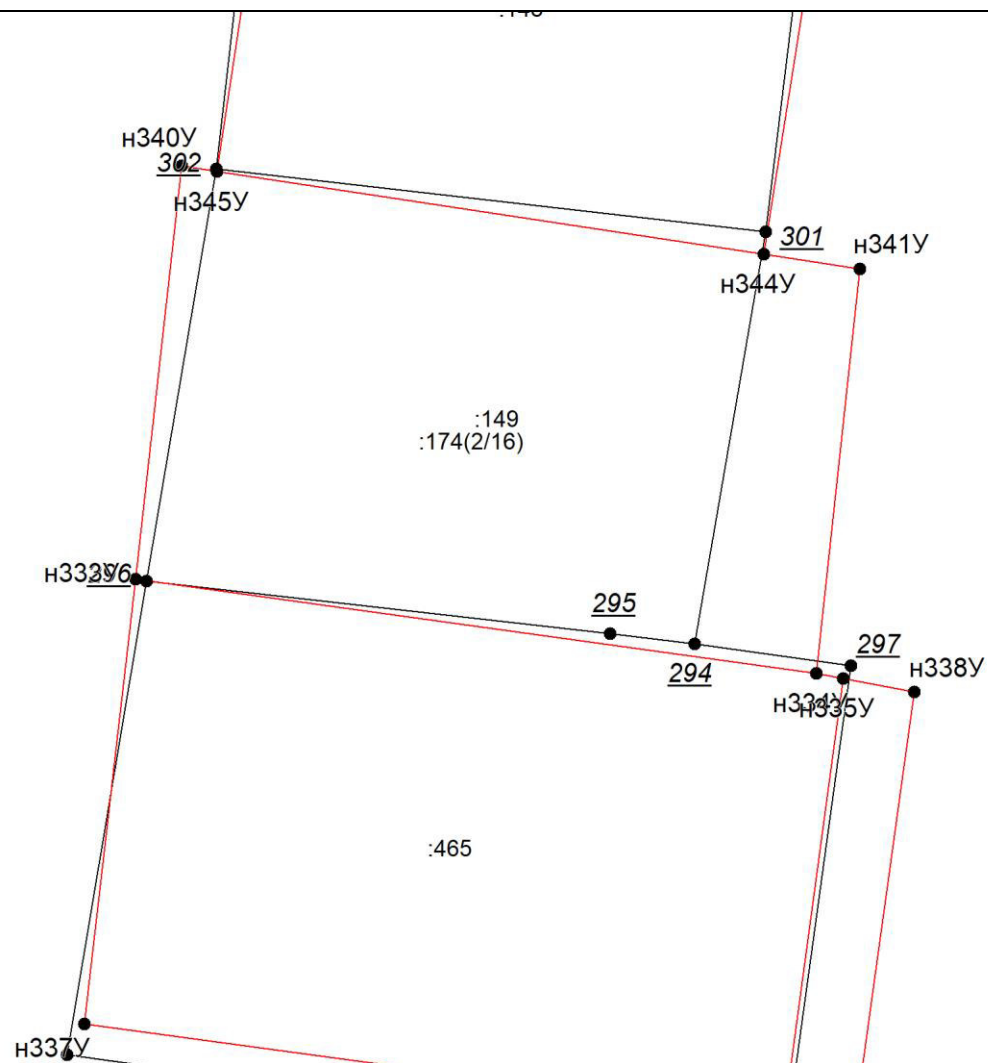

Масштаб 1:100

Условные обозначения приведены на отдельной странице в конце раздела.


Выносной лист №50

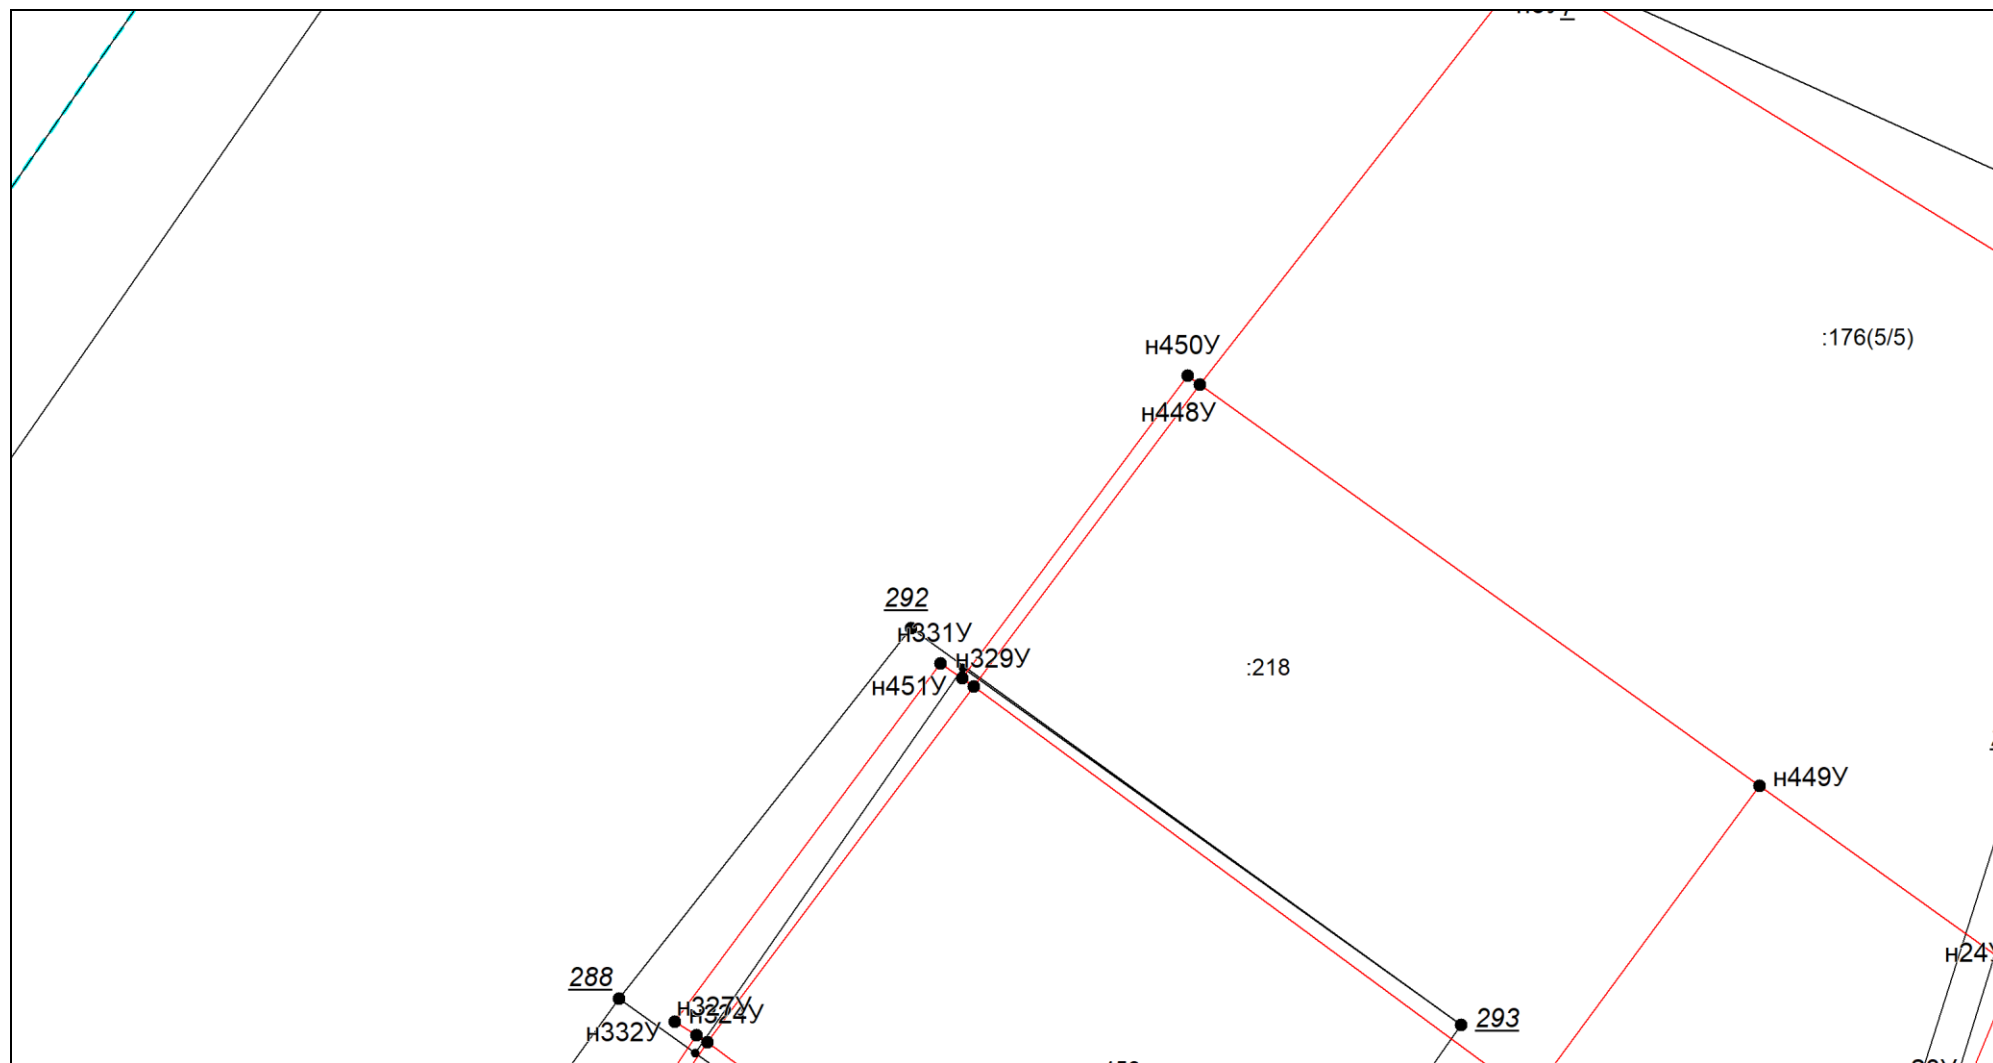

Масштаб 1:100

Условные обозначения приведены на отдельной странице в конце раздела.


Выносной лист №51

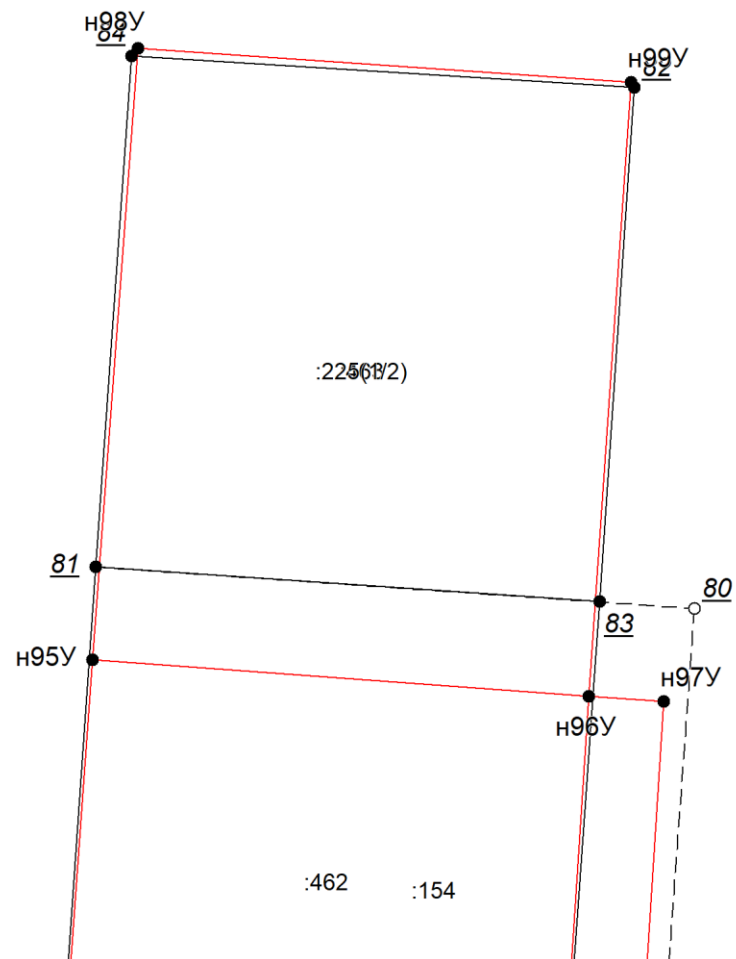

Масштаб 1:100

Условные обозначения приведены на отдельной странице в конце раздела.


Выносной лист №52

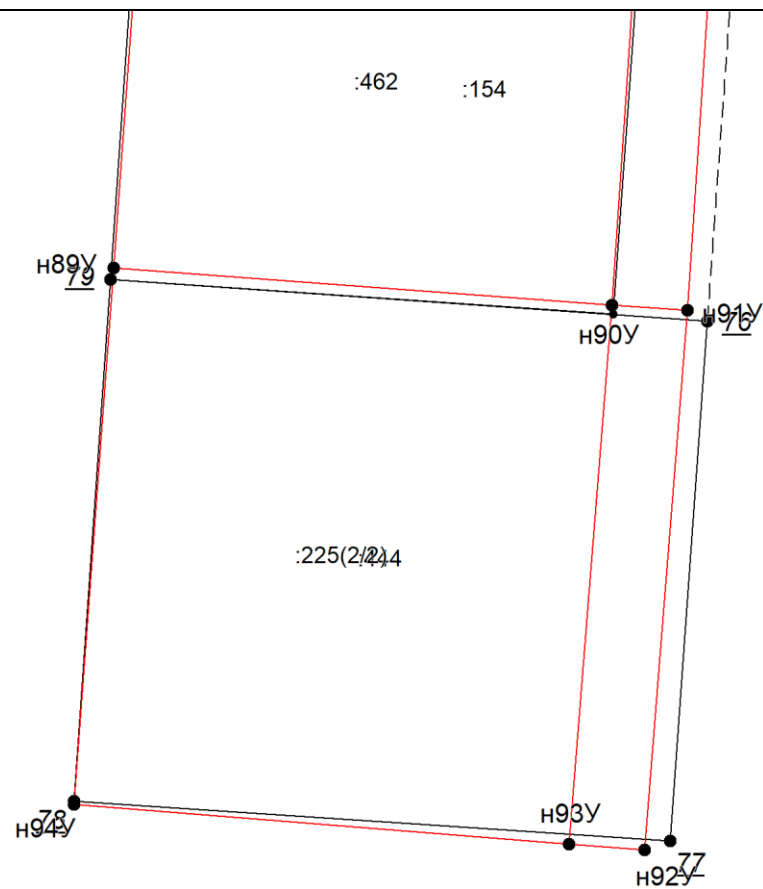

Масштаб 1:100

Условные обозначения приведены на отдельной странице в конце раздела.


Выносной лист №53

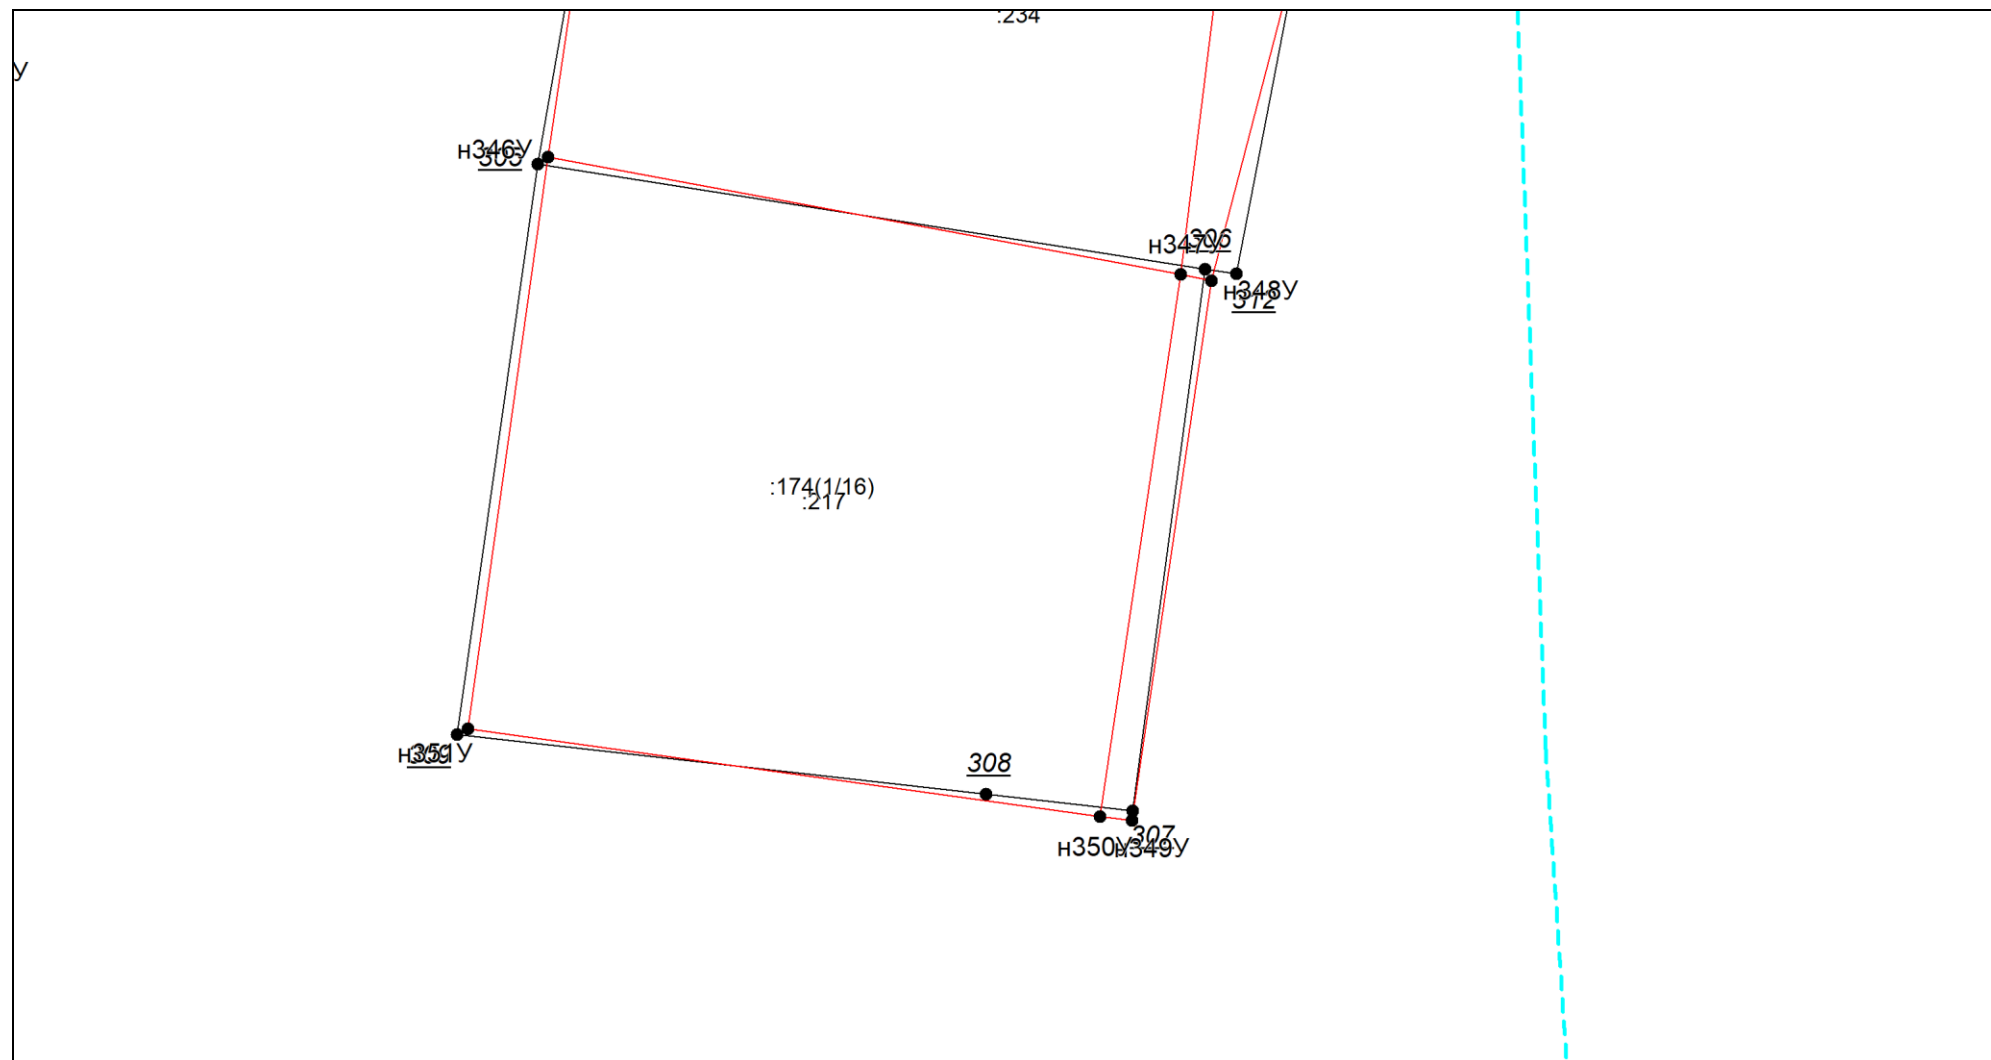

Масштаб 1:100

Условные обозначения приведены на отдельной странице в конце раздела.


Выносной лист №54

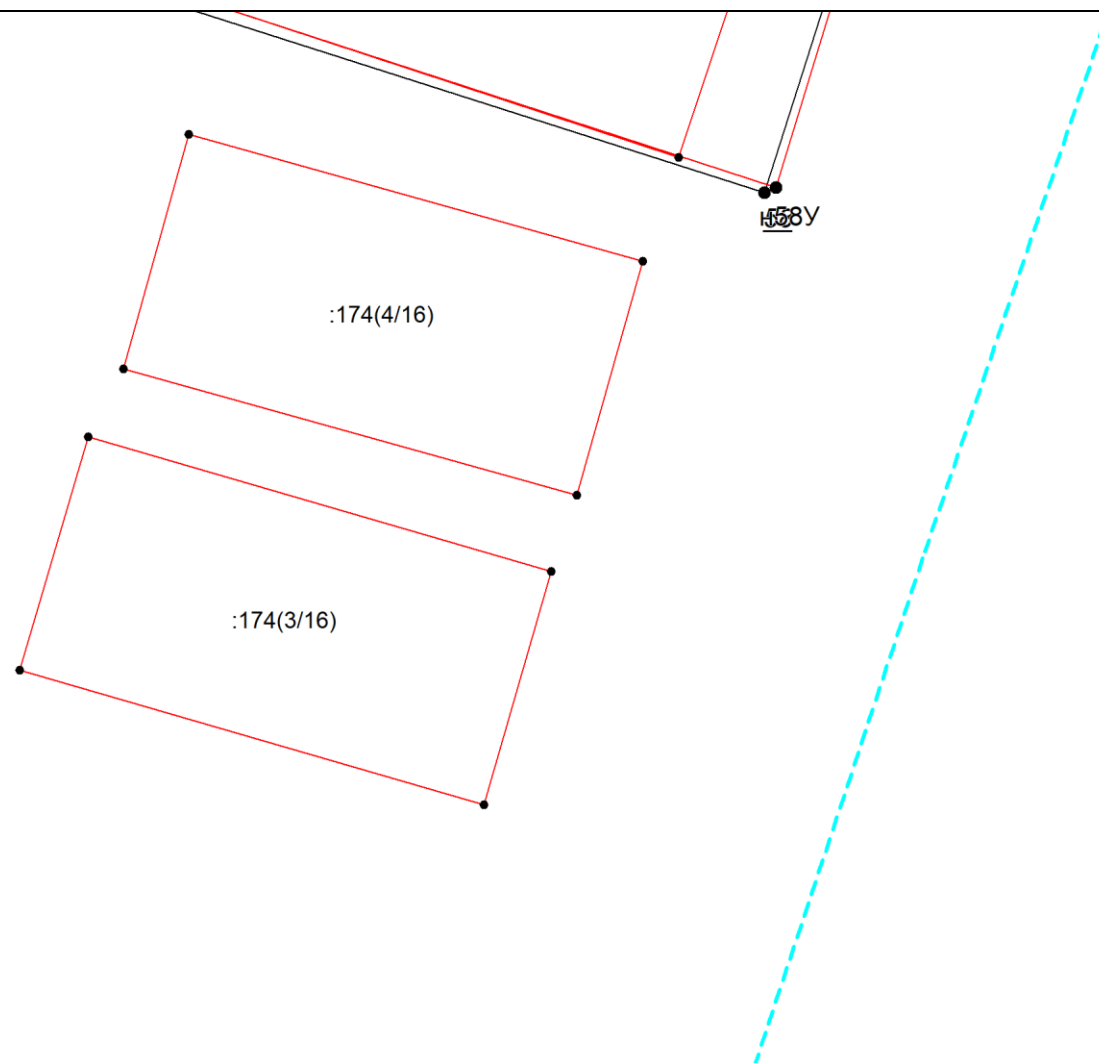

Масштаб 1:100

Условные обозначения приведены на отдельной странице в конце раздела.


Выносной лист №55

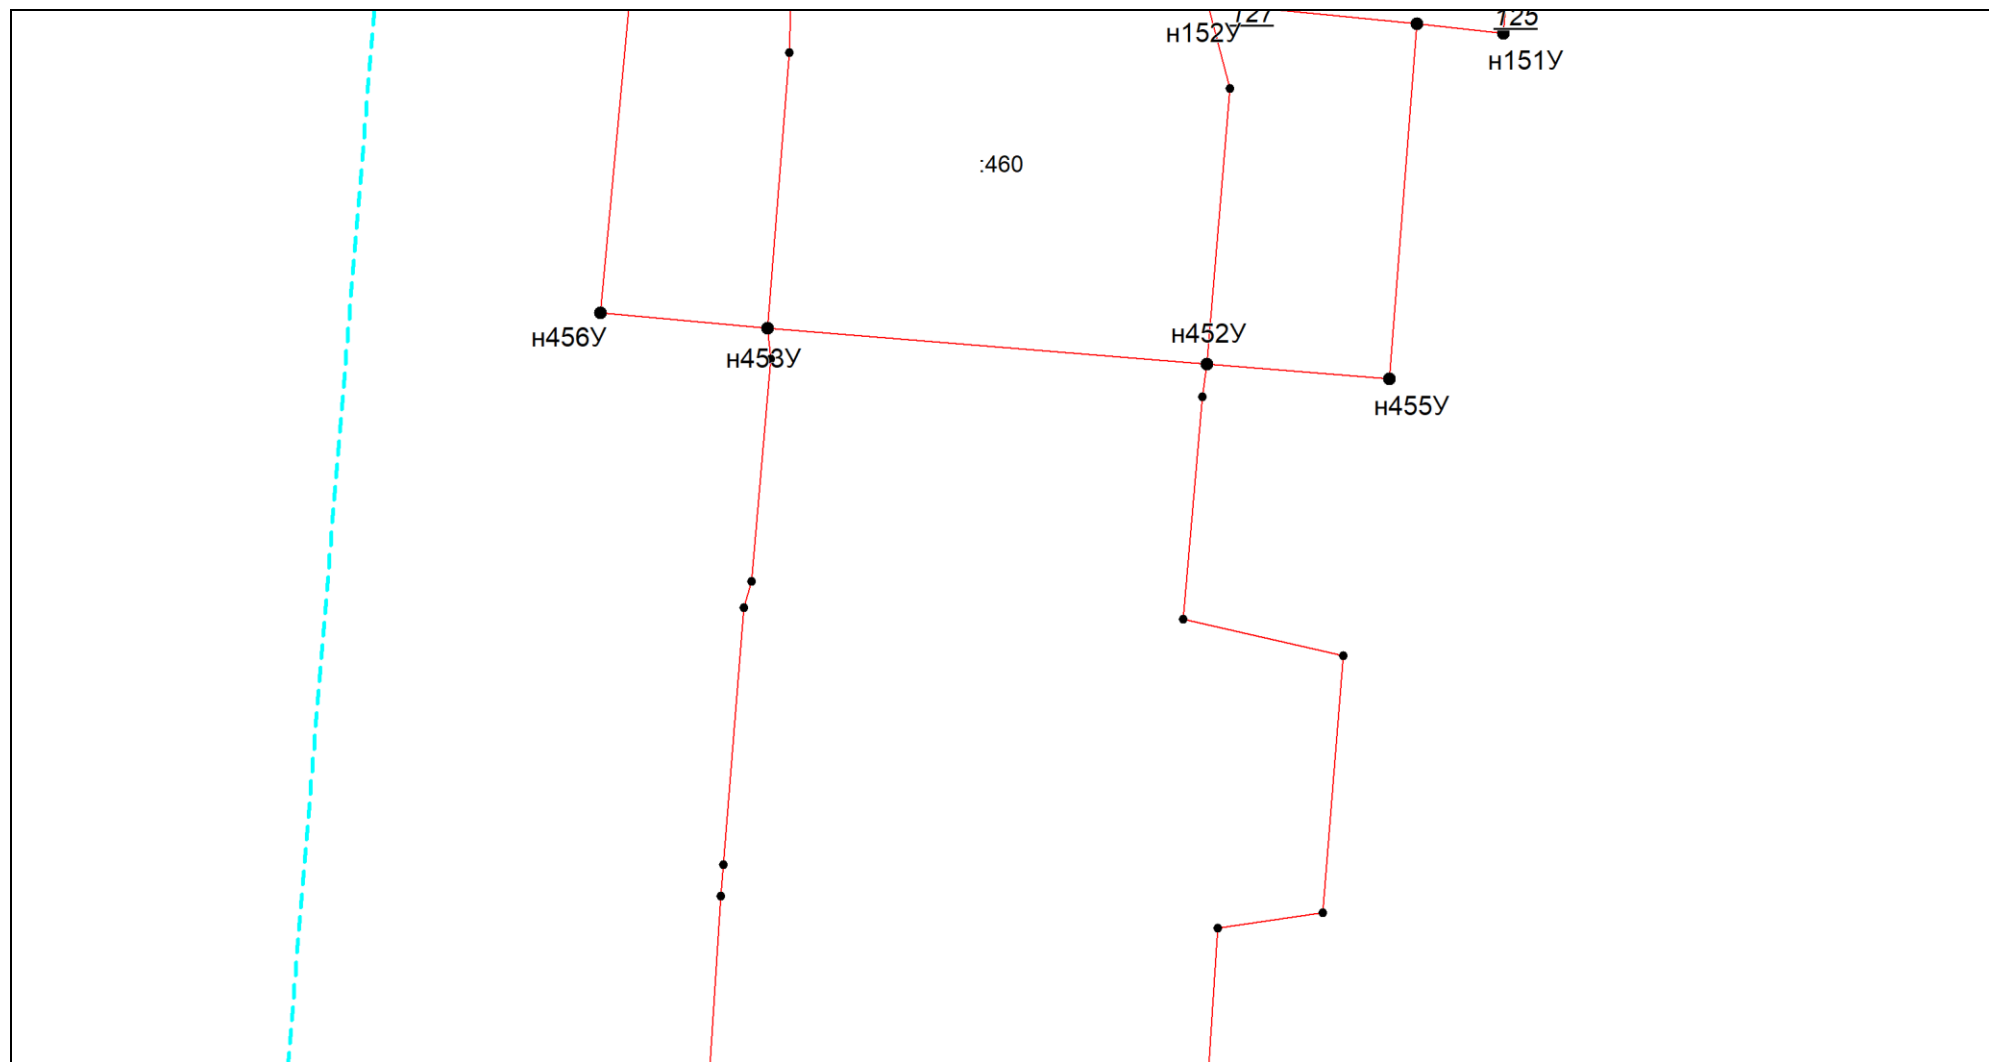

Масштаб 1:100

Условные обозначения приведены на отдельной странице в конце раздела.

Выносной лист №56

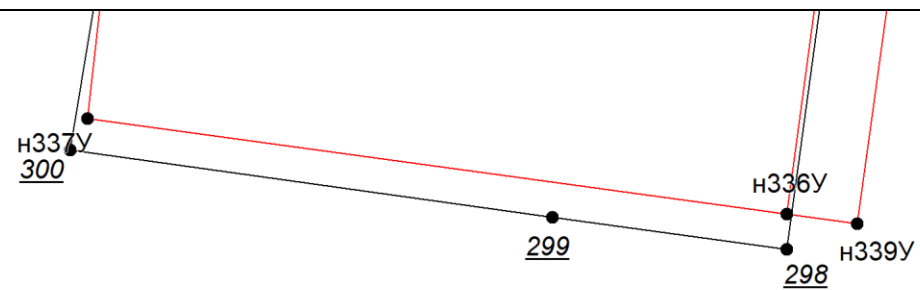

Масштаб 1:100

Условные обозначения приведены на отдельной странице в конце раздела.

Условные обозначения:

	– существующая часть границы земельного участка,
	– вновь образованная или уточненная часть границы земельного участка,
	– характерная точка границы земельного участка,
	– часть контура здания, сооружения, объекта незавершенного строительства, образованного проекцией существующего наземного конструктивного элемента здания, сооружения, объекта незавершенного строительства,
	– часть контура здания, сооружения, объекта незавершенного строительства, образованного проекцией вновь образованного наземного конструктивного элемента здания, сооружения, объекта незавершенного строительства,
	– часть контура здания, сооружения, объекта незавершенного строительства, образованного проекцией существующего надземного конструктивного элемента здания, сооружения, объекта незавершенного строительства,
	– часть контура здания, сооружения, объекта незавершенного строительства, образованного проекцией вновь образованного надземного конструктивного элемента здания, сооружения, объекта незавершенного строительства,
	– часть контура здания, сооружения, объекта незавершенного строительства, образованного проекцией существующего подземного конструктивного элемента здания, сооружения, объекта незавершенного строительства,
	– часть контура здания, сооружения, объекта незавершенного строительства, образованного проекцией вновь образованного подземного конструктивного элемента здания, сооружения, объекта незавершенного строительства,
	– характерная точка контура здания,