

ГРАНИЦЫ ТЕРРИТОРИАЛЬНЫХ ЗОН

ЖИЛЫЕ ЗОНЫ

- Ж-1 зона застройки жилыми домами высокой этажности
- Ж-2 зона застройки многоквартирными жилыми домами малой и средней этажности
- Ж-3 зона застройки малоэтажными блокированными жилыми домами
- Ж-4 зона застройки индивидуальными жилыми домами

ОБЩЕСТВЕННО - ДЕЛОВЫЕ ЗОНЫ

- Д-1 зона городского центра
- Д-2 зона многофункциональной общественно - деловой застройки
- Д-3 туристско - рекреационная зона
- Д-4 зона объектов здравоохранения и социального обслуживания
- Д-3/1 зона размещения объектов туристской инфраструктуры

ПРОИЗВОДСТВЕННЫЕ ЗОНЫ


- П-2 производственная зона II и III класса
- П-3 производственная зона IV и V класса

ЗОНЫ ИНЖЕНЕРНОЙ И ТРАНСПОРТНОЙ ИНФРАСТРУКТУРЫ

- ИТ-1 зона инженерной инфраструктуры
- ИТ-2 зона транспортной инфраструктуры

РЕКРЕАЦИОННЫЕ ЗОНЫ

- Р-1 зона городских лесов и лесопарков
- Р-2 спортивно-рекреационная зона
- Р-3 зона спортивных сооружений
- Р-4 зона особо охраняемых природных территорий
- Р-5 зона зеленых насаждений общего пользования

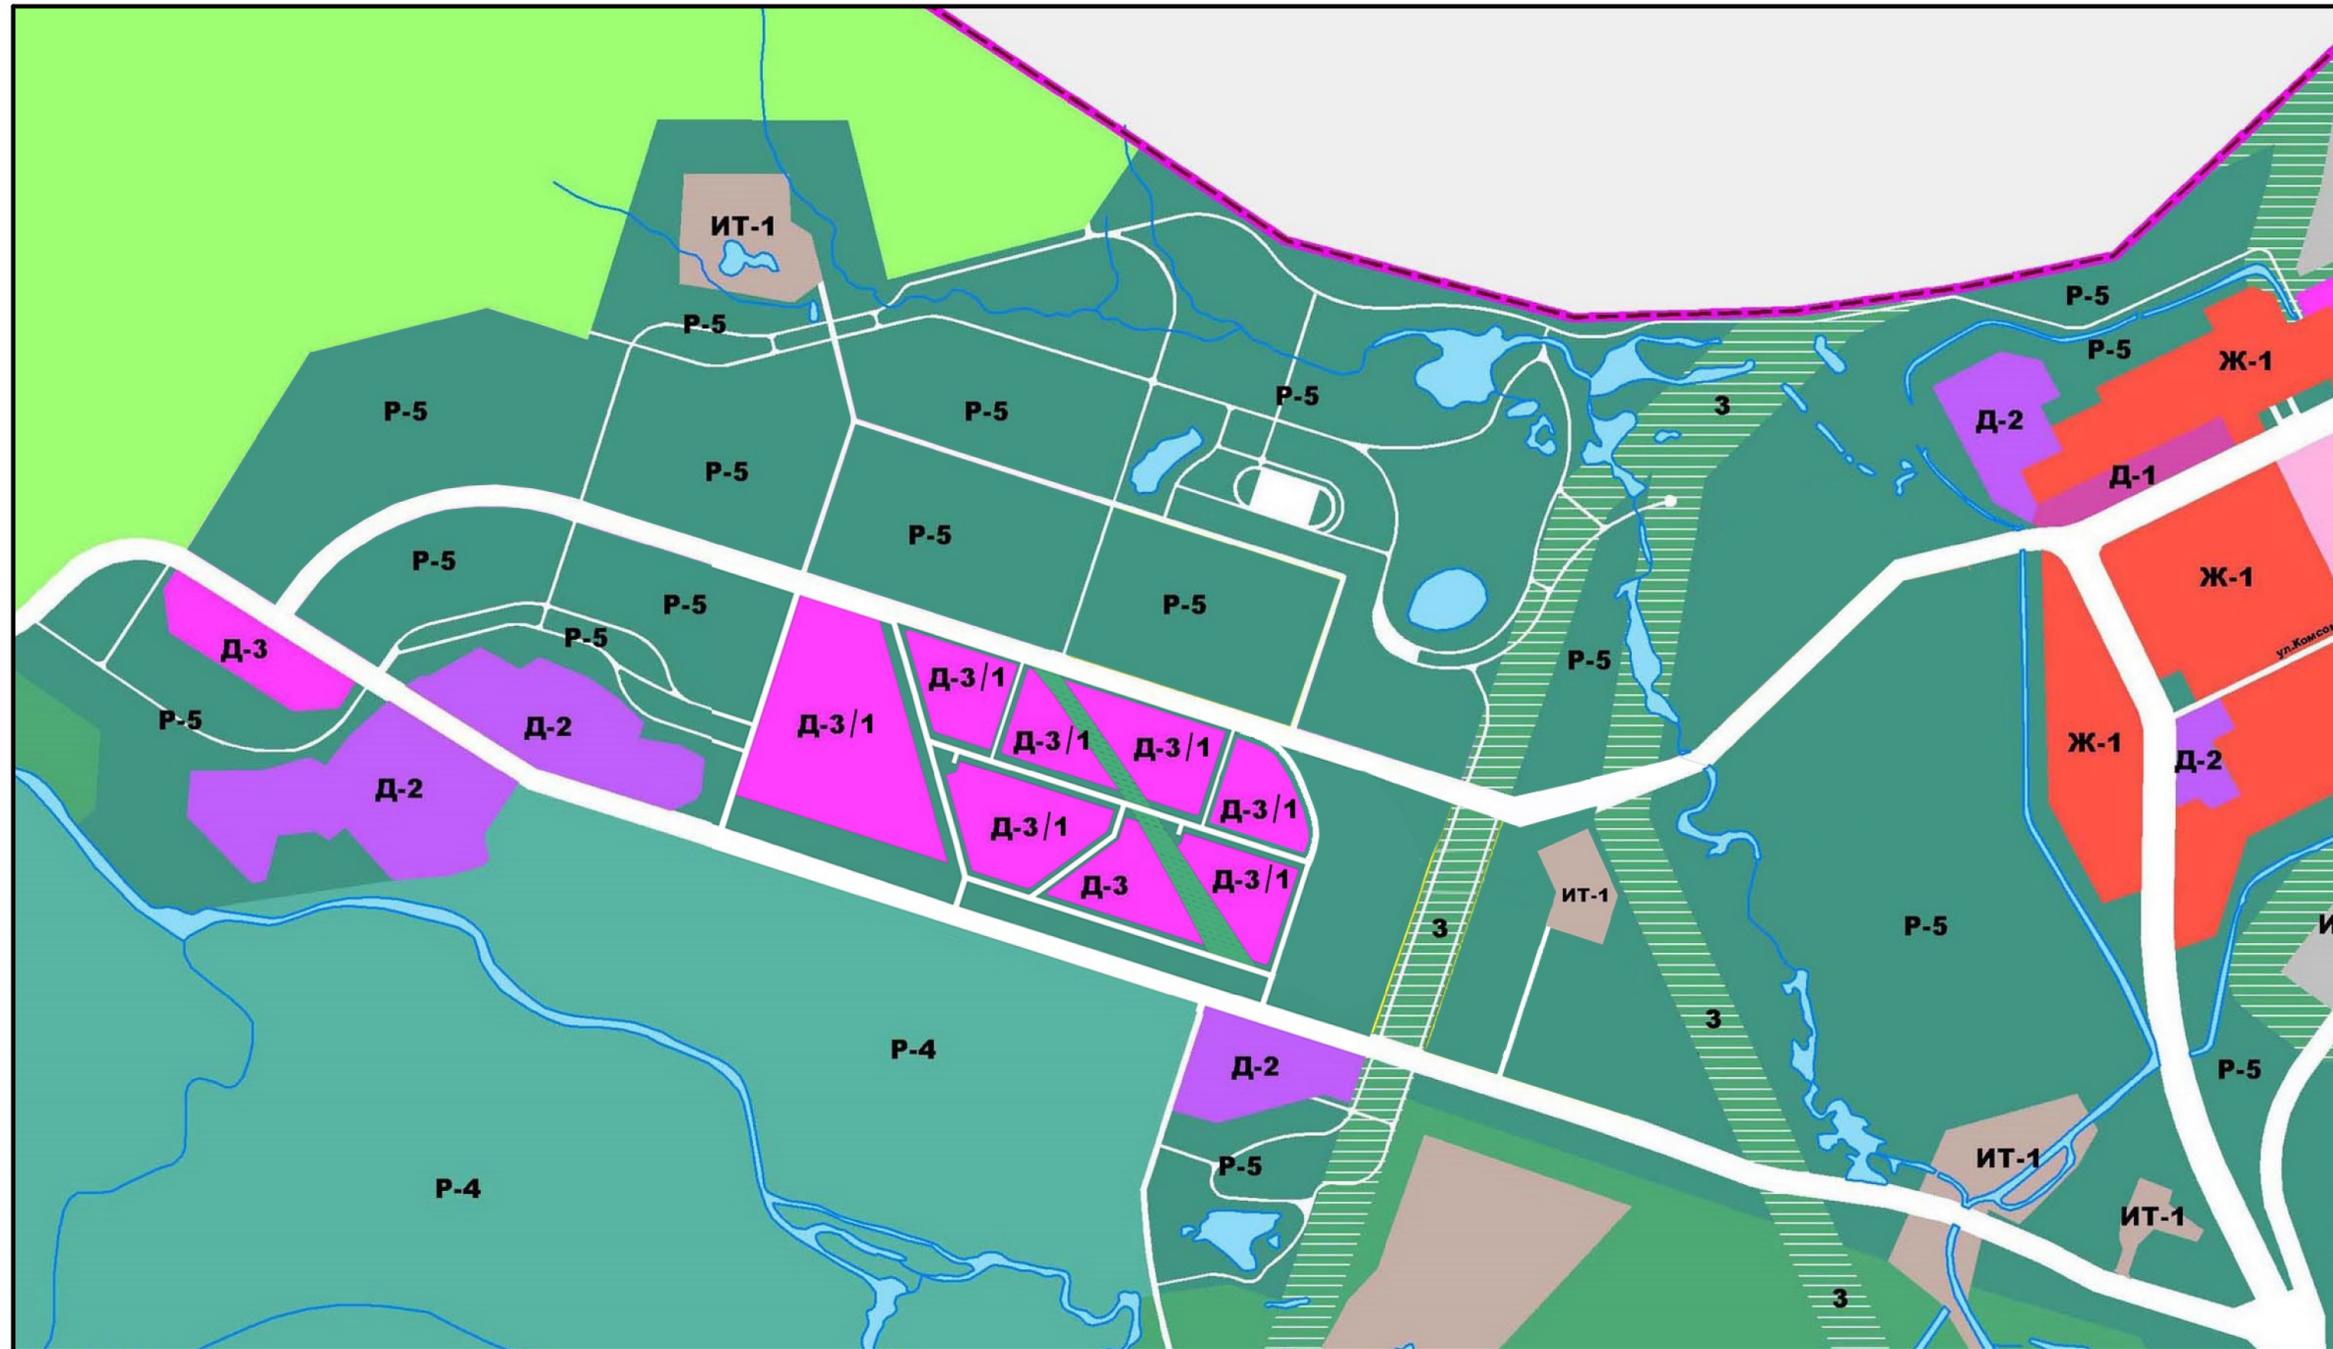

						358-2-16.ГЧ		
						Туристско-рекреационная зона в районе ул. Ботанический сад в г. Кировск.		
Изм.	Кол.уч.	Лист	Индок.	Подп.	Дата			
Разработал	Ермохин				06.16			
Проверил	Исаков				06.16			
Г.АП	Исаков				06.16			
Н.контроль	Дякив				06.16			
Утвердил	Луданов				06.16			
						Зонирование территории по проекту планировки.		
						ГРАЖДАНПРОЕКТ г. Апатиты		

Инв. N подл. Подпись и дата. Взам. инв. N