


СХЕМА
 границ публичного сервитута
 в отношении части земельного участка
 с кадастровым номером 51:16:0040101:4

ПРИЛОЖЕНИЕ №4

к постановлению администрации
 муниципального округа г. Кировск
 Мурманской области
 от 30.12.2022 № 1855

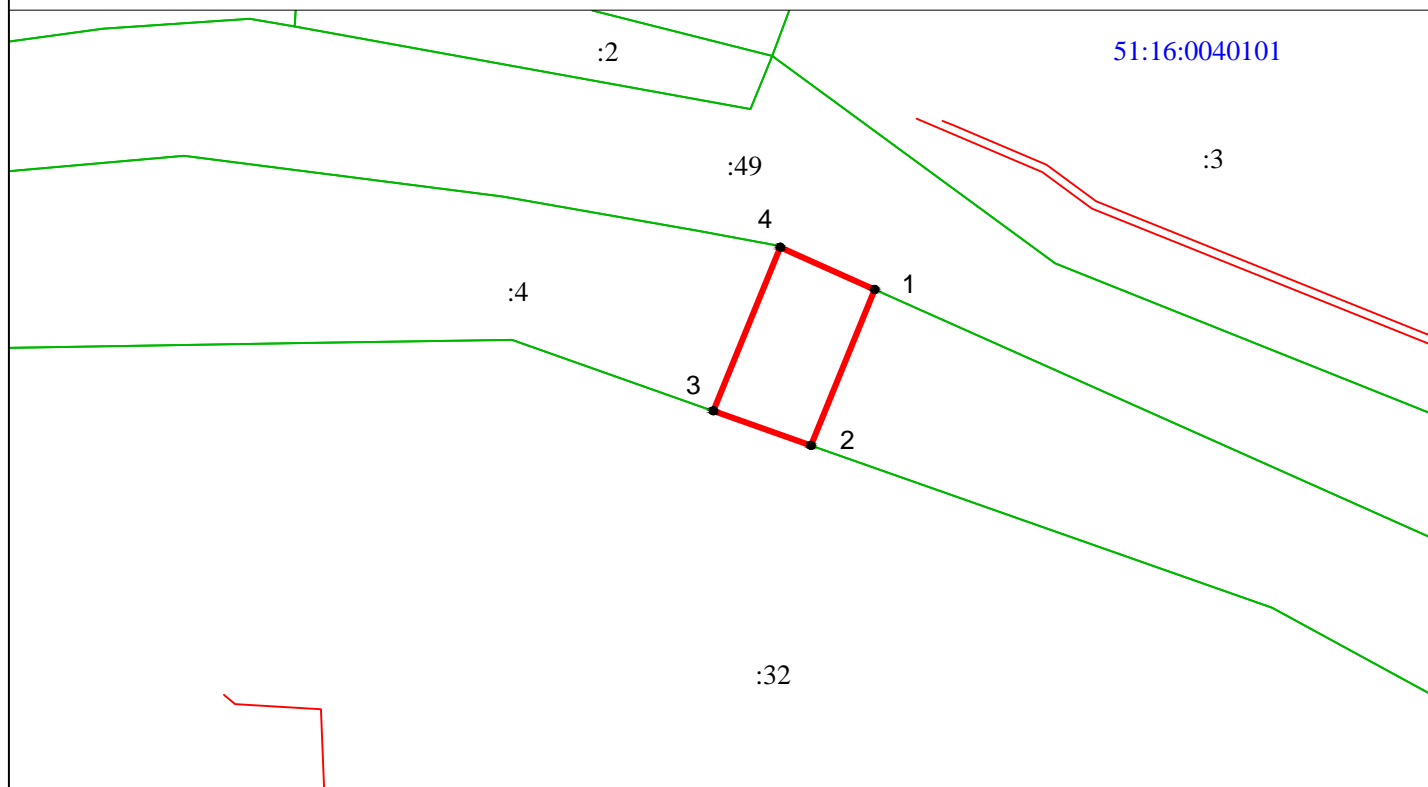

Местоположение: Муниципальный округ город Кировск с
 подведомственной территорией Мурманской области,
 кадастровый квартал 51:16:00401 01

Масштаб 1:1000

Условные обозначения:

- - граница публичного сервитута
- 1 - характерная точка границы
- :4, :32, :49 - номера земельных участков в кадастровом квартале
- 51:16:0040101 - номера кадастровых кварталов

Площадь земельного участка: 312,9 кв.м		
Обозначение характерных точек	Координаты, МСК-51	
	X	Y
1	493695.72	1469099.56
2	493675.08	1469091.10
3	493679.64	1469078.19
4	493701.30	1469087.03