


СХЕМА
границ публичного сервитута

Лист №1

Приложение
к Постановлению Администрации
муниципального округа город Кировск с
подведомственной территорией Мурманской области
№ 1534 от 29.10. 2024 г.

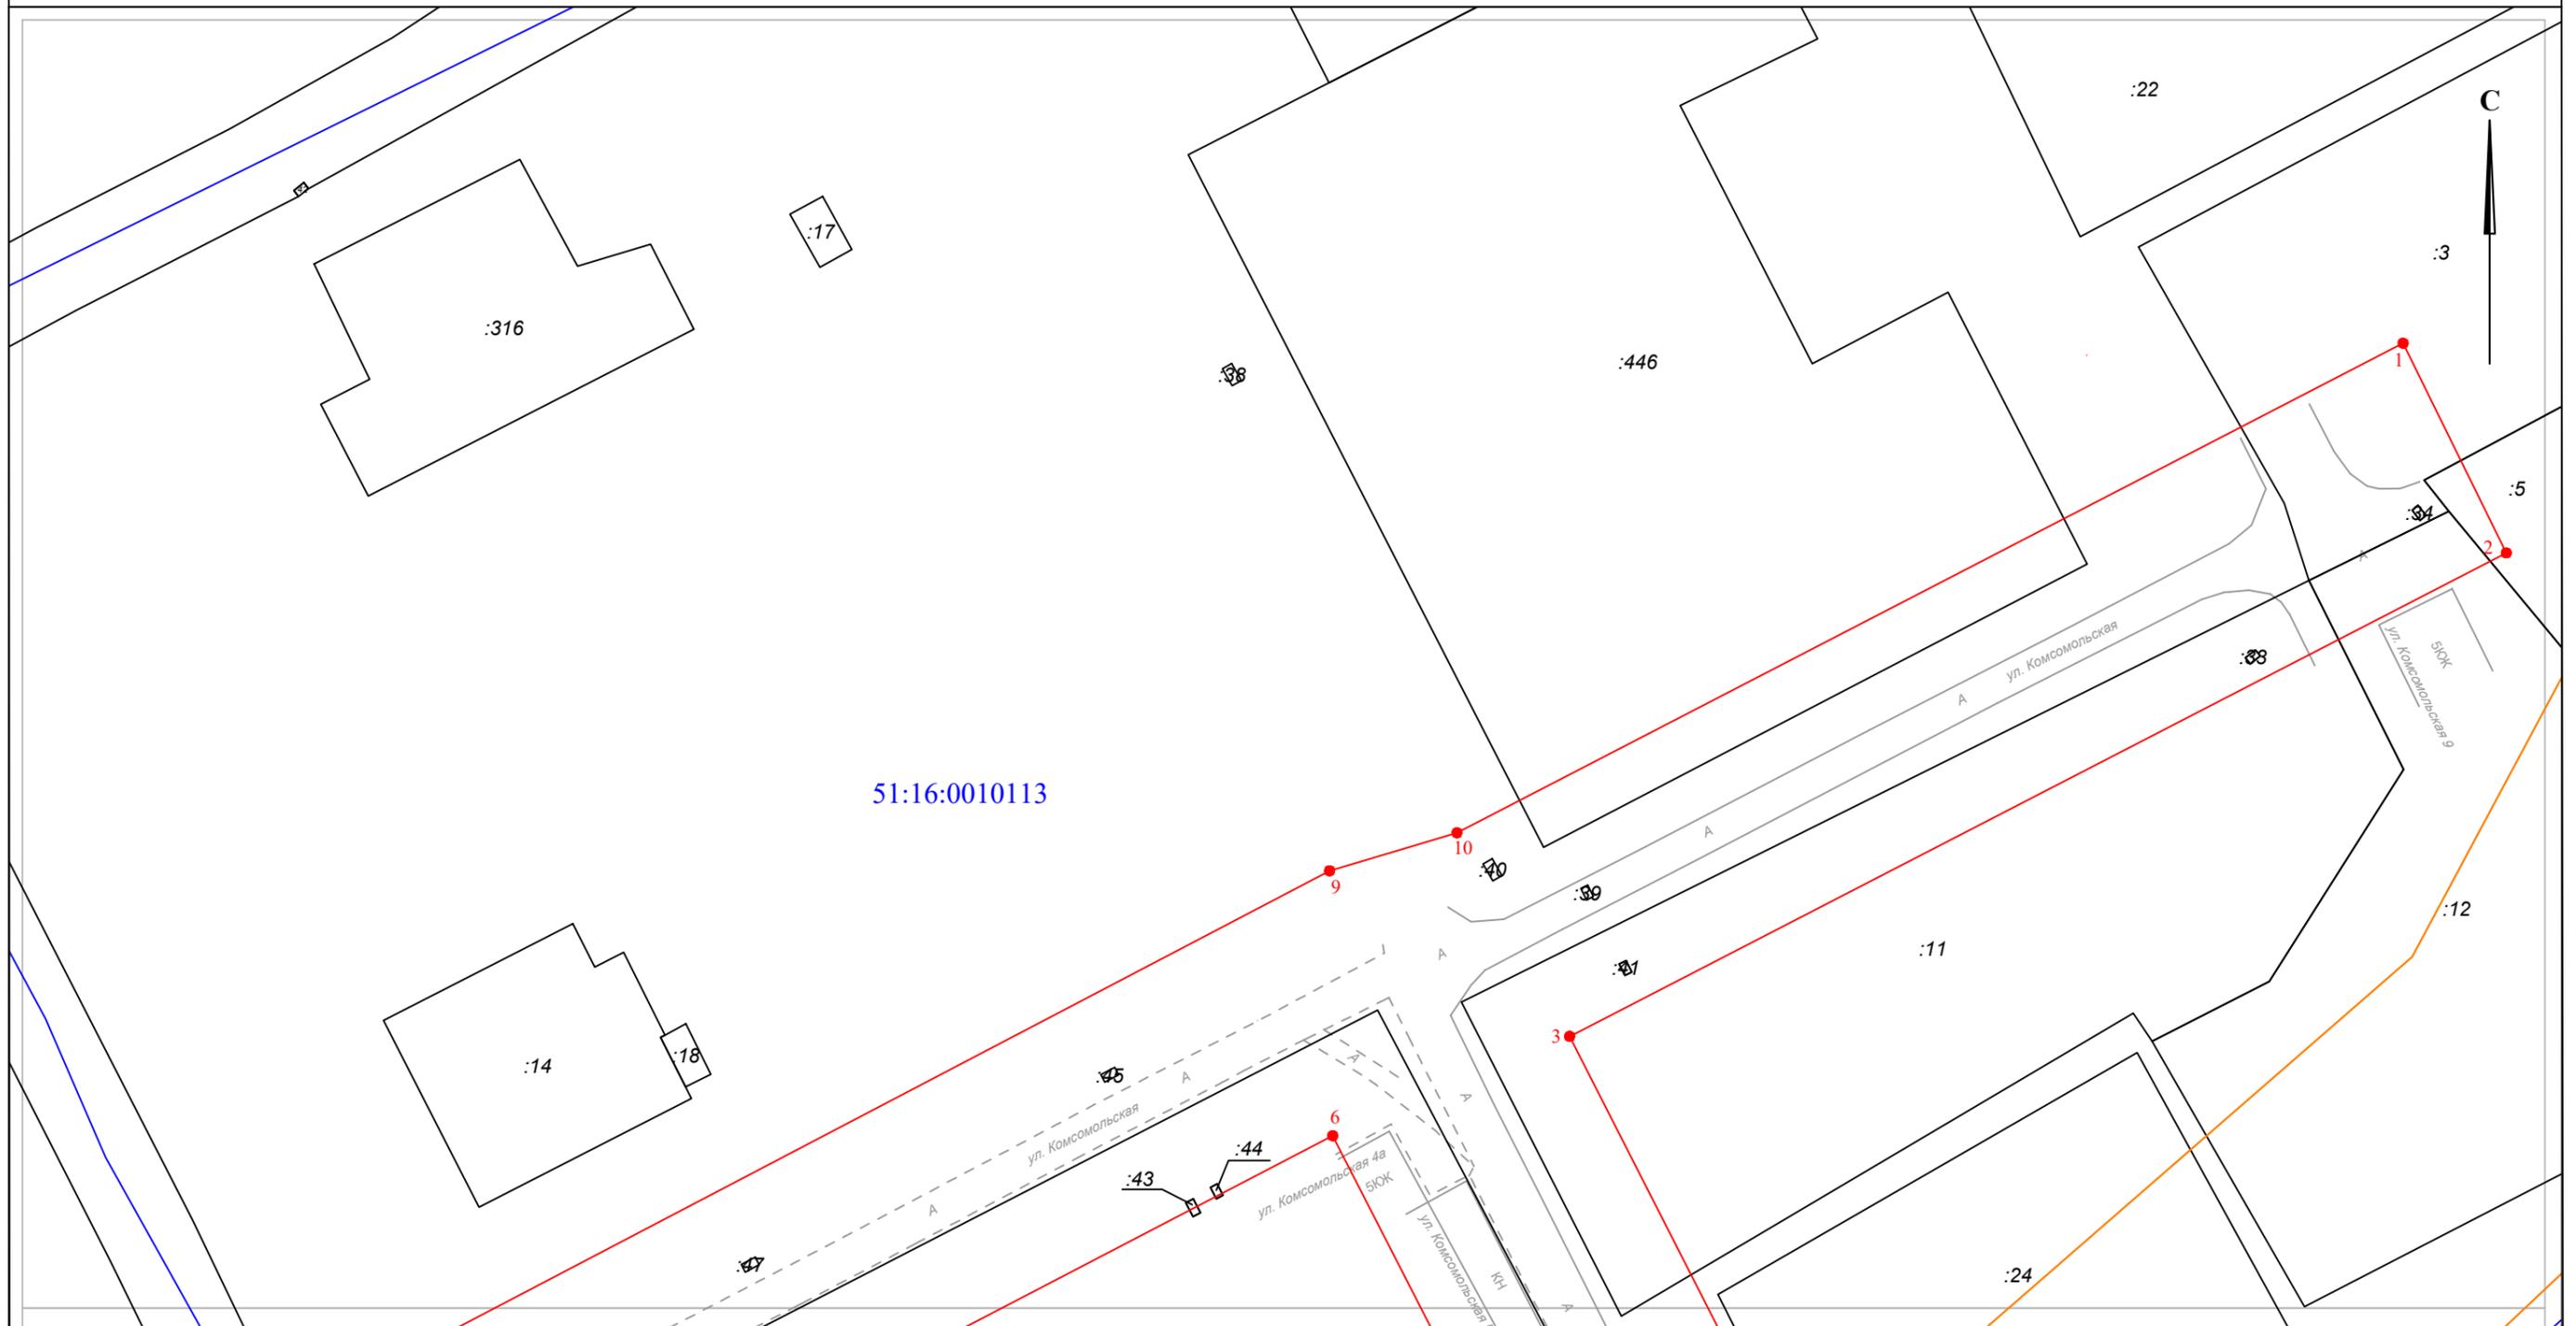

Масштаб 1:1000

Местоположение: Мурманская область, г. Кировск, улица Комсомольская

Условные обозначения:

-  - граница публичного сервитута
-  1 - характерная точка границы
-  51:16:0010113 - номер кадастрового квартала
-  - граница кадастрового квартала
-  - граница зоны с особыми условиями использования территории

Кадастровые номера земельных участков, по которым проходит зона публичного сервитута:

51:16:0000000:19, 51:16:0010113:446, 51:16:0010113:3, 51:16:0010113:5, 51:16:0010113:12,
51:16:0010113:11, 51:16:0010113:16, 51:16:0010113:10, 51:16:0010113:442, 51:16:0010113:9,
51:00:0000000:13174.