


**СХЕМА  
границ публичного сервитута**

**Лист №2**

**Приложение**  
к Постановлению Администрации  
муниципального округа город Кировск с  
подведомственной территорией Мурманской области  
№ 1534 от 29.10. 2024 г.

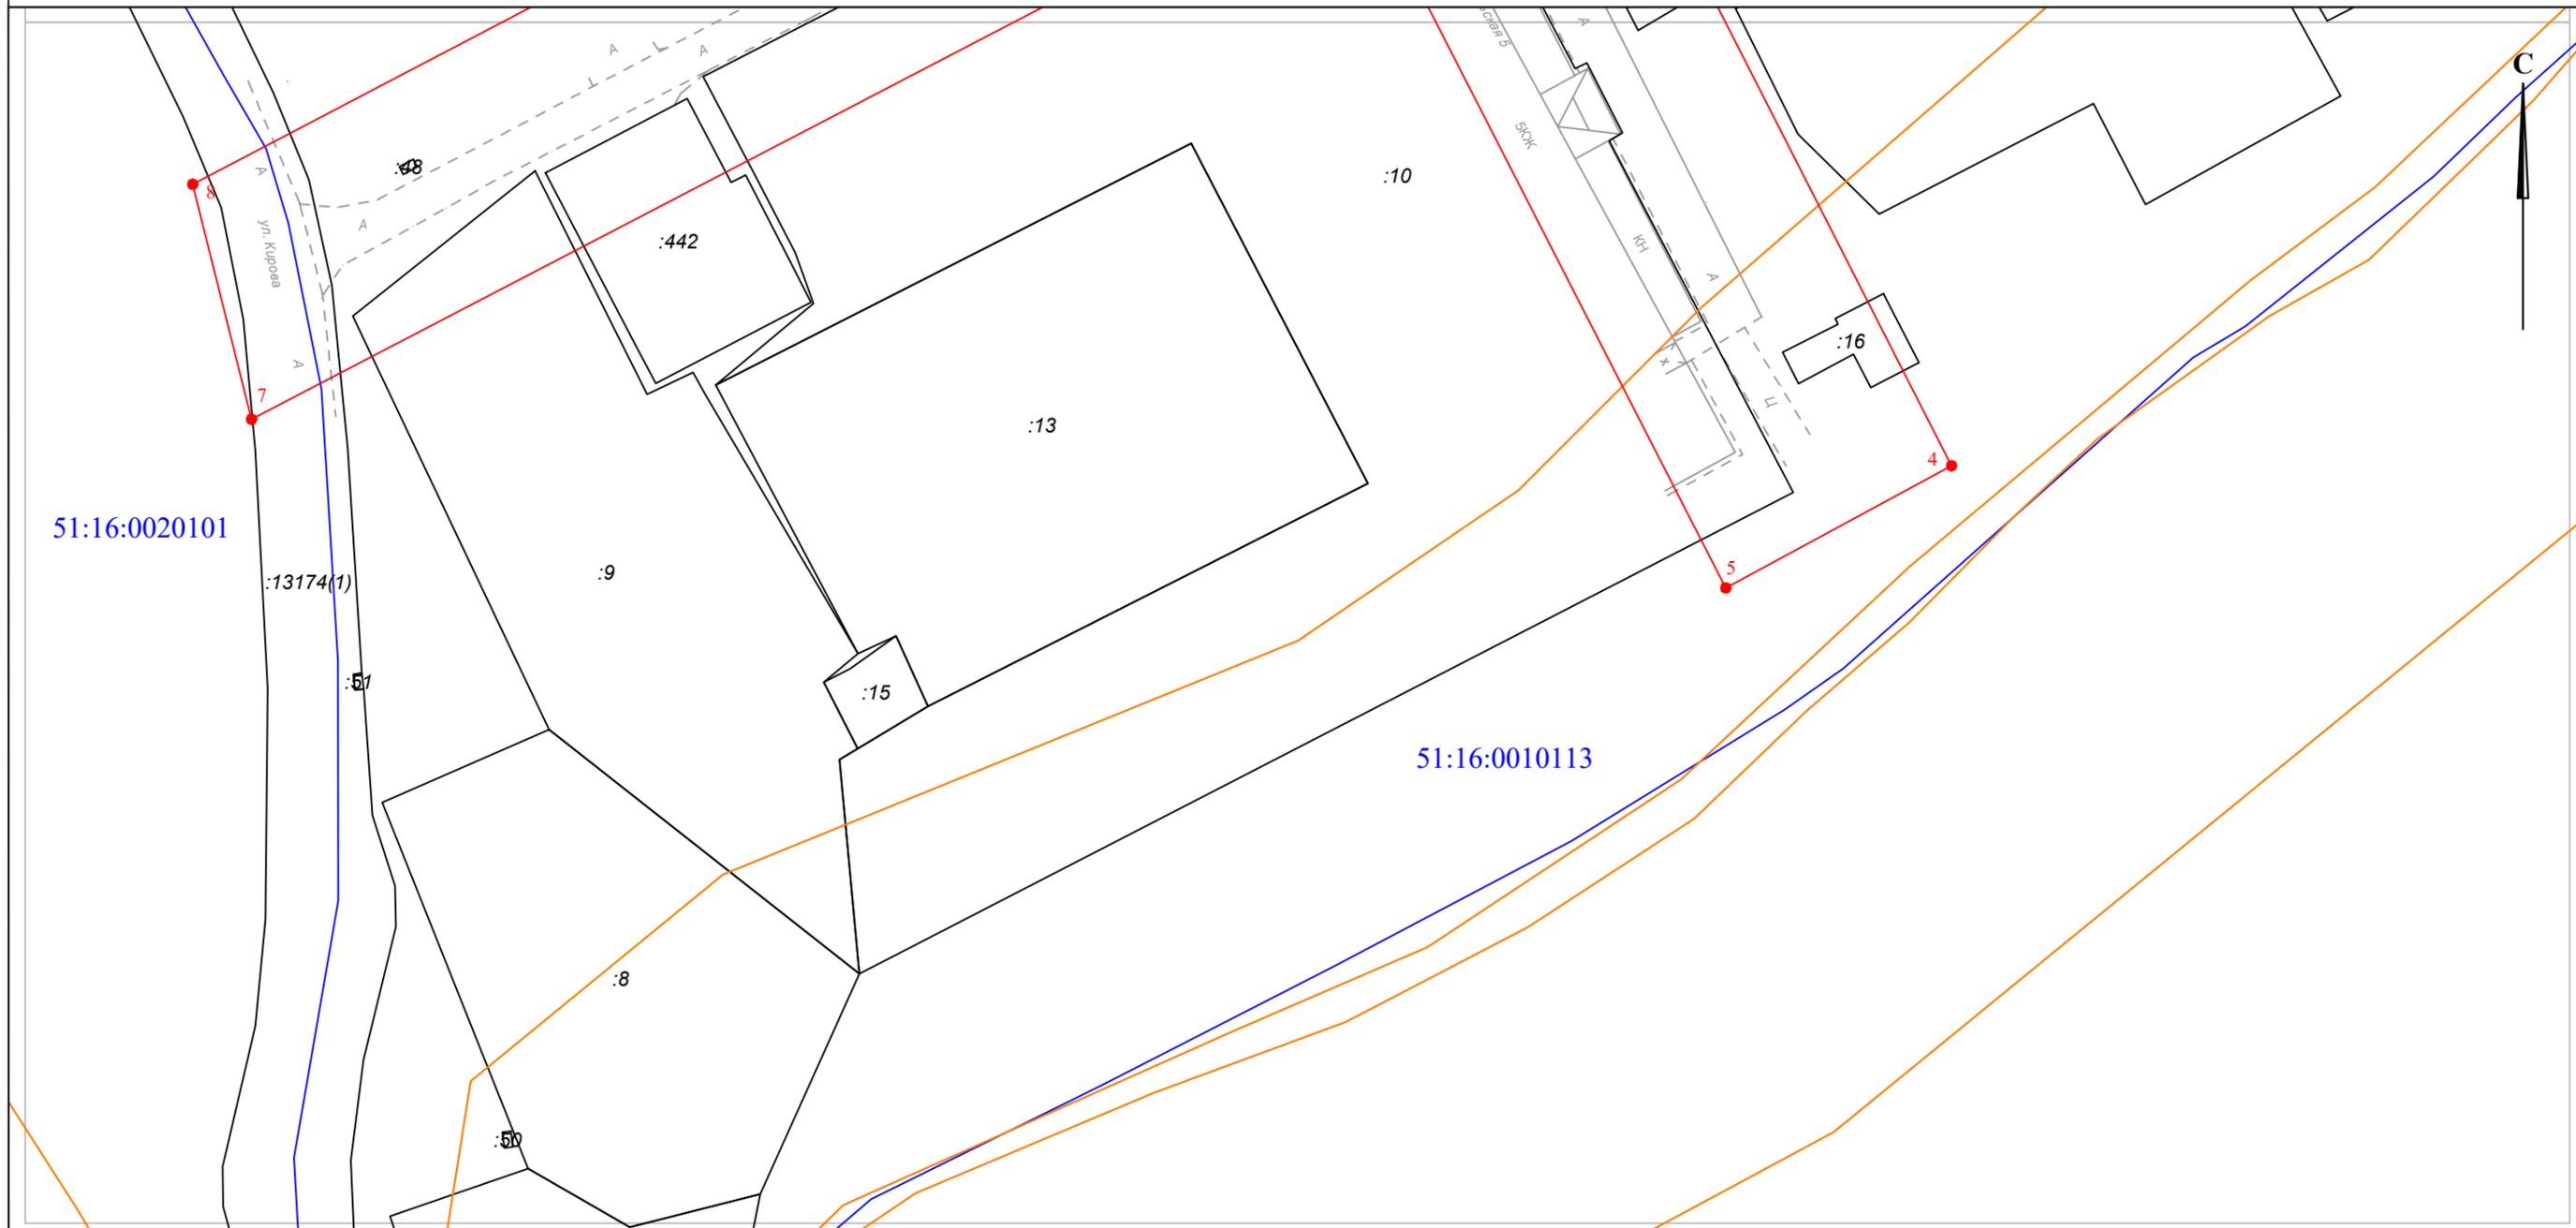

Масштаб 1:1000

Площадь границ публичного сервитута 18484 кв.м.					
Обозначение характерных точек границ	Координаты, МСК-51		Обозначение характерных точек границ	Координаты, МСК-51	
	X	Y		X	Y
1	497425.45	1471285.58	6	497304.74	1471122.35
2	497393.52	1471301.32	7	497218.55	1470956.76
3	497319.88	1471158.48	8	497254.03	1470947.87
4	497211.52	1471213.74	9	497345.11	1471121.88
5	497193.08	1471179.61	10	497350.89	1471141.30