


**СХЕМА
границ публичного сервитута**

Лист №2

Приложение

к Постановлению Администрации
муниципального округа город Кировск с
подведомственной территорией Мурманской области
№ 1562 от 06.11. 2024 г.

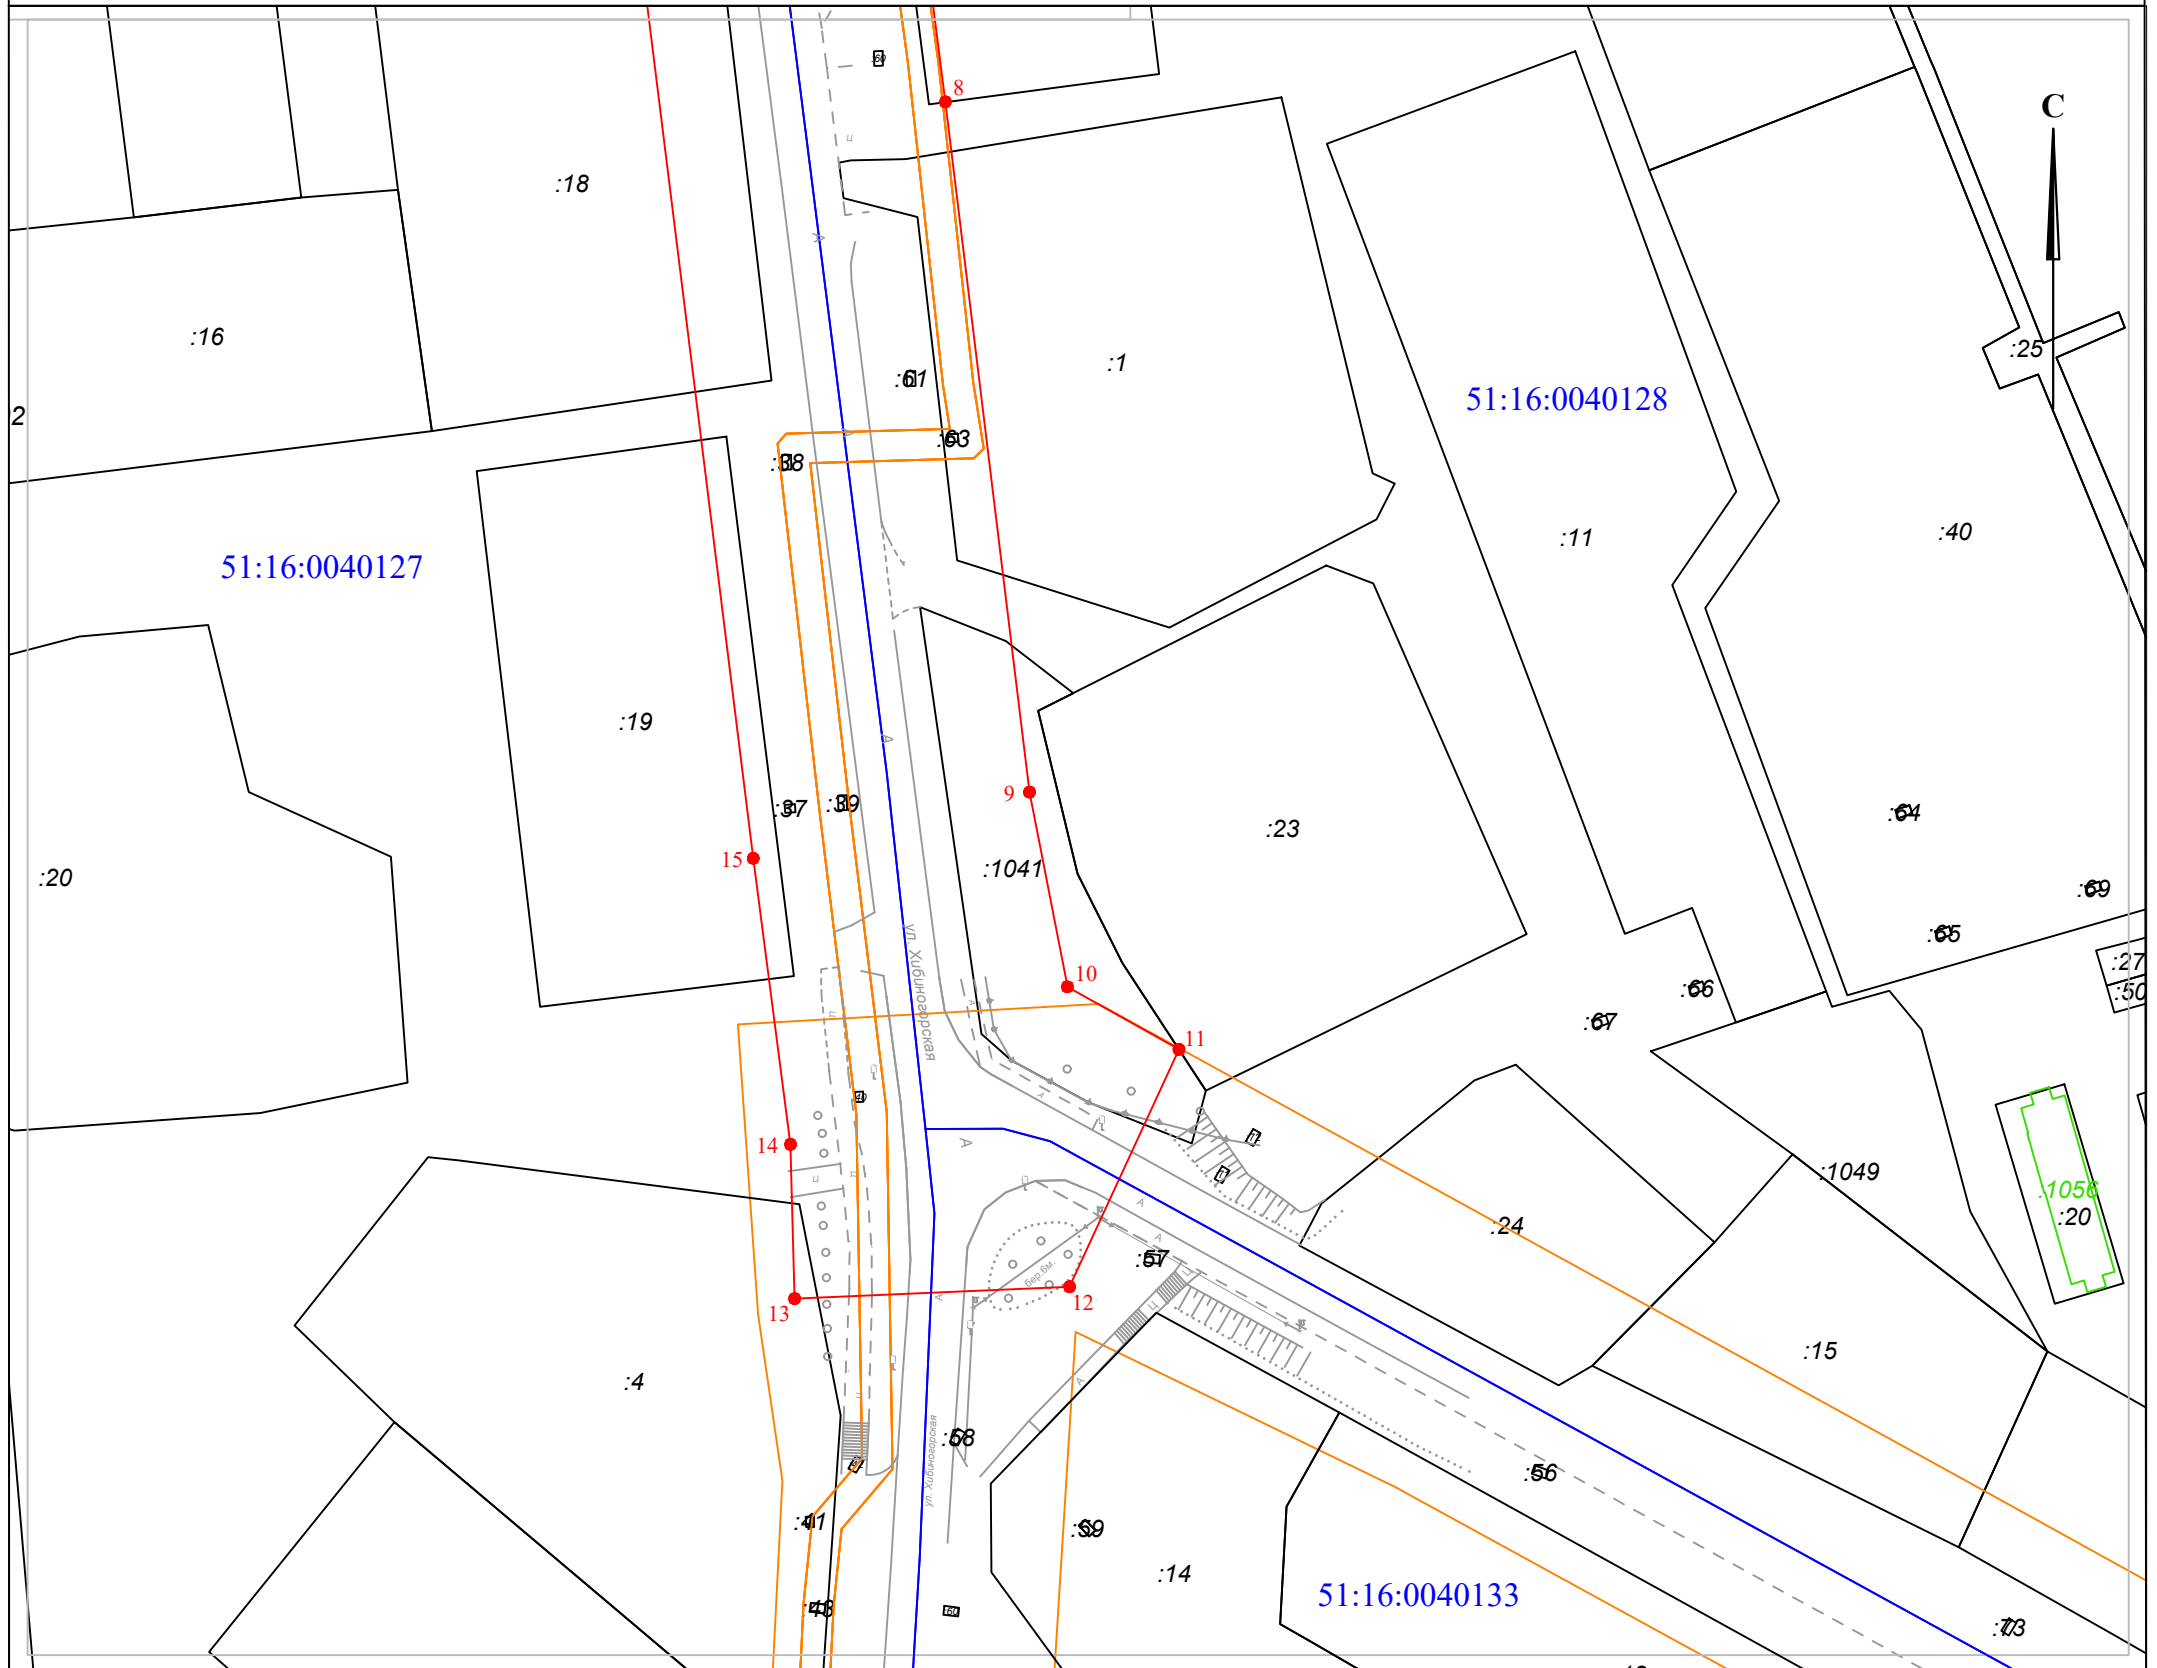

Масштаб 1:1000

Площадь границ публичного сервитута 20 006 кв.м.					
Обозначение характерных точек границ	Координаты, МСК-51		Обозначение характерных точек границ	Координаты, МСК-51	
	X	Y		X	Y
1	492752.76	1469194.69	12	492314.12	1469420.61
2	492738.01	1469217.27	13	492312.53	1469384.25
3	492727.45	1469224.73	14	492332.95	1469383.70
4	492614.80	1469370.61	15	492370.78	1469378.77
5	492597.14	1469397.07	16	492521.05	1469360.12
6	492577.95	1469393.35	17	492574.29	1469352.81
7	492562.84	1469392.58	18	492583.57	1469350.23
8	492470.85	1469404.19	19	492619.18	1469302.55
9	492379.54	1469415.31	20	492685.26	1469219.40
10	492353.79	1469420.35	21	492695.92	1469201.98
11	492345.52	1469435.07	22	492709.76	1469172.88

Кадастровые номера земельных участков, по которым проходит зона публичного сервитута:

51:16:0000000:19, 51:16:0040119:39, 51:16:0040119:13, 51:16:0040119:36, 51:16:0040119:16, 51:16:0040119:14, 51:16:0040119:37,
51:16:0040128:6, 51:16:0040128:5, 51:16:0040128:1, 51:16:0040128:1041, 51:16:0040127:4, 51:16:0040127:19, 51:16:0040127:18,
51:16:0040127:28, 51:16:0040127:6, 51:16:0040127:17, 51:16:0040127:7, 51:16:0040127:994