


**СХЕМА
границ публичного сервитута**

**Приложение
к Постановлению Администрации
муниципального округа город Кировск с
подведомственной территорией Мурманской области
№ 1563 от 06.11. 2024 г.**

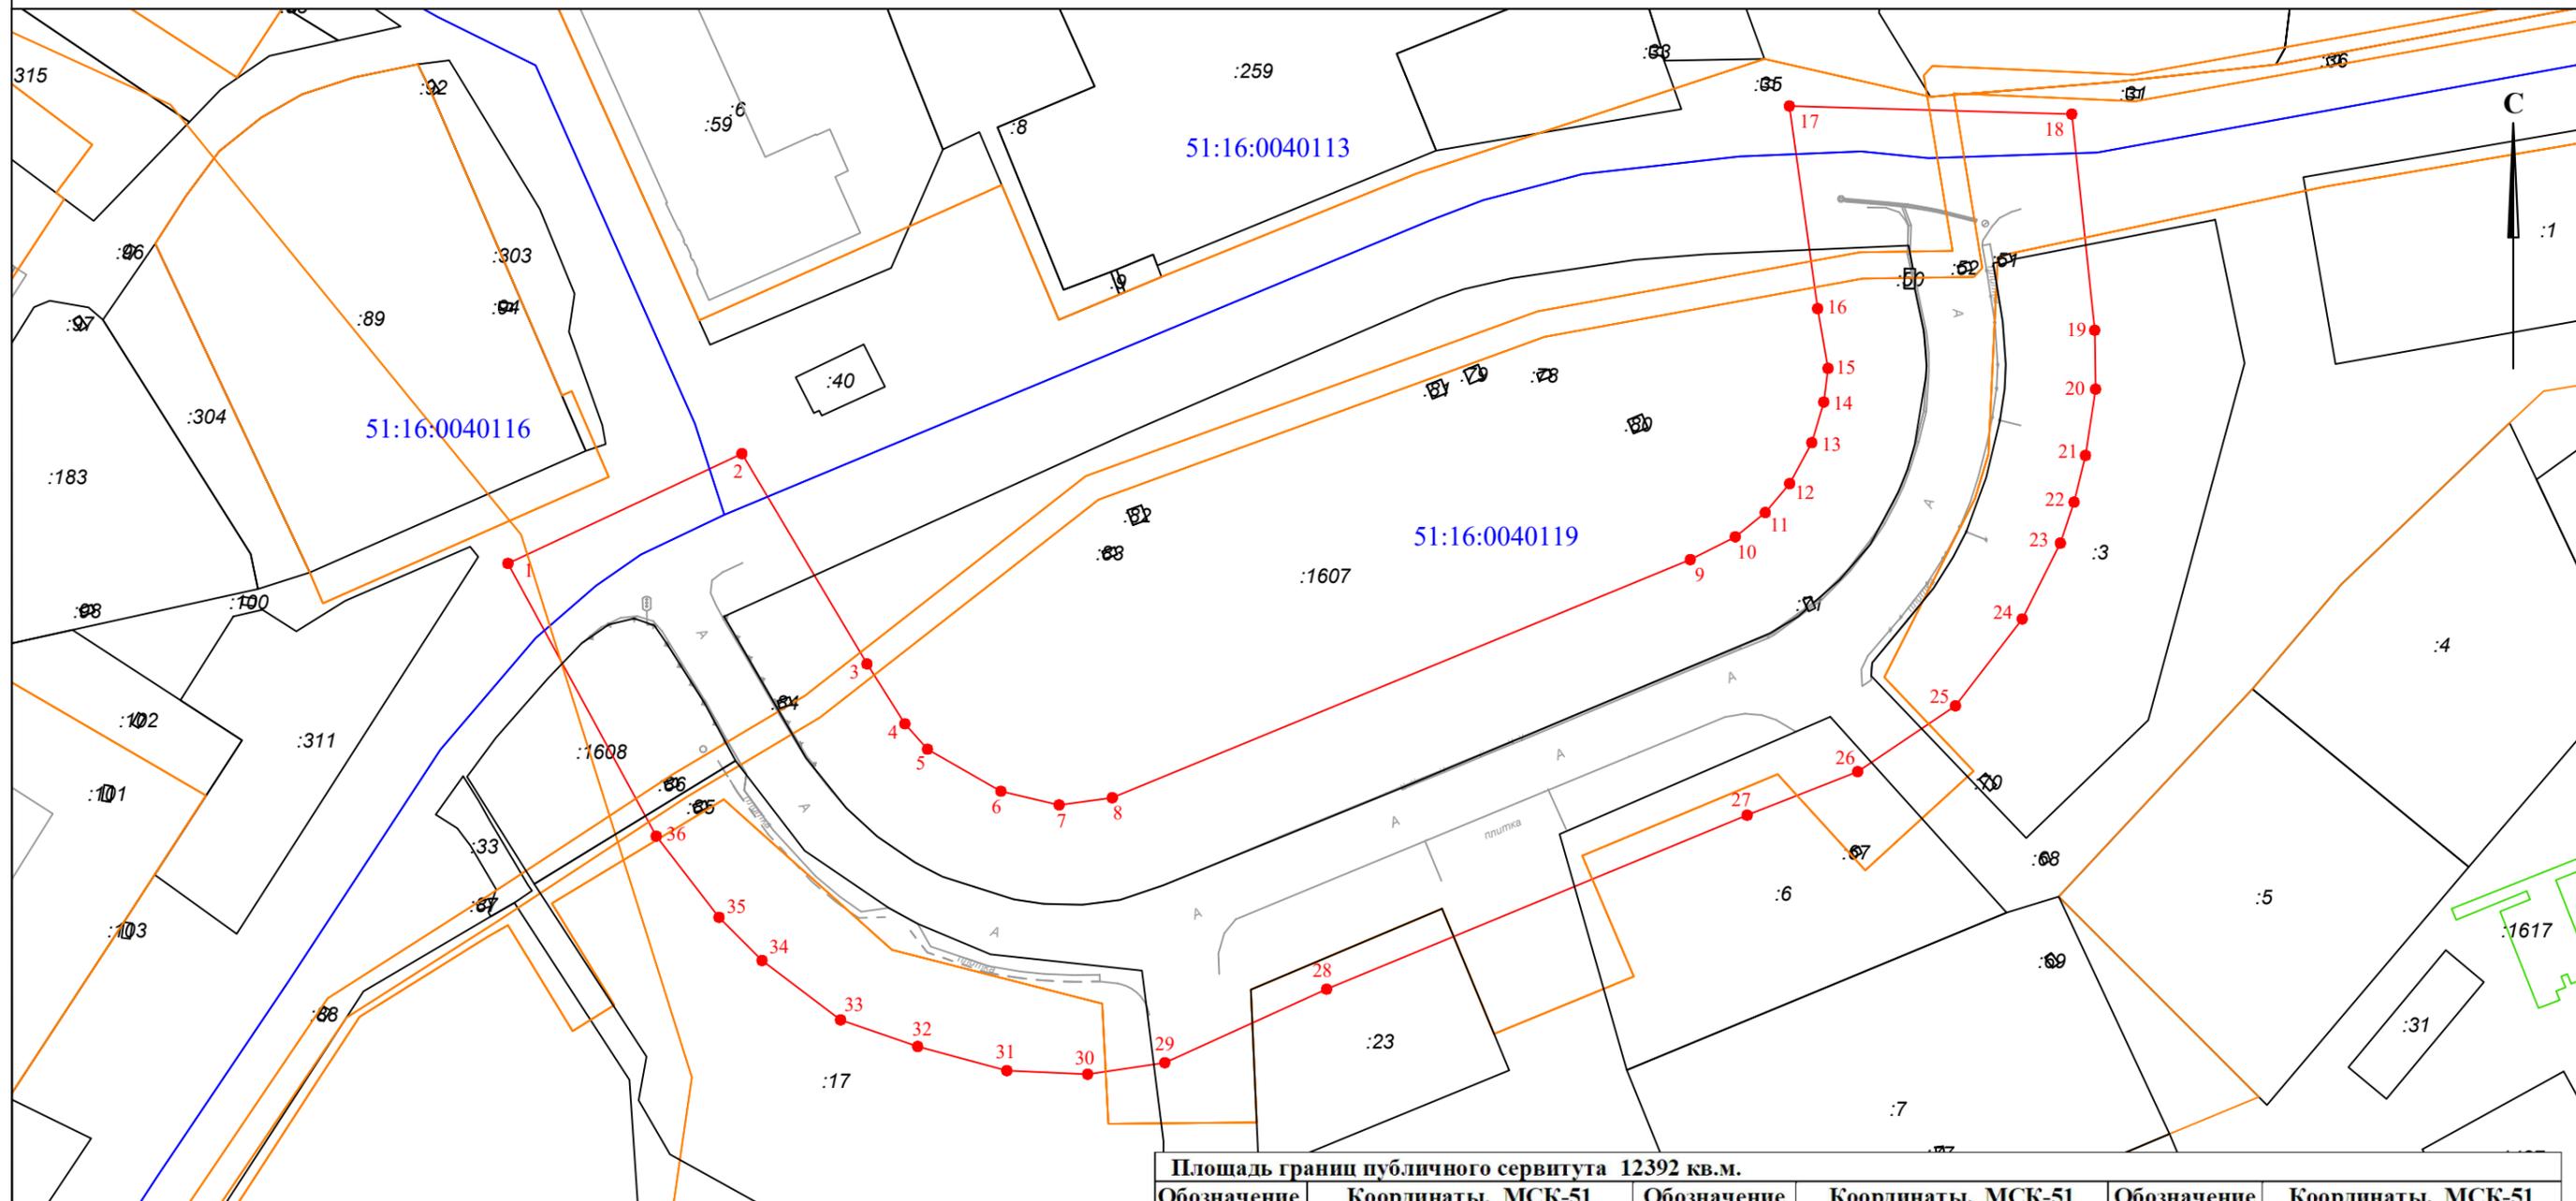

Масштаб 1:1000

Местоположение: Мурманская область, г. Кировск, проспект Ленина

Условные обозначения:

- - граница публичного сервитута
- 1 - характерная точка границы
- 51:16:0010119 - номер кадастрового квартала
- - граница кадастрового квартала
- - граница зоны с особыми условиями использования территории
- - сооружение

Кадастровые номера земельных участков, по которым проходит зона публичного сервитута:

51:16:0000000:19, 51:16:0040119:1607, 51:16:0040119:3, 51:16:0040119:6, 51:16:0040119:23,
51:16:0040119:17, 51:16:0040119:1608

Площадь границ публичного сервитута 12392 кв.м.								
Обозначение характерных точек границ	Координаты, МСК-51		Обозначение характерных точек границ	Координаты, МСК-51		Обозначение характерных точек границ	Координаты, МСК-51	
	X	Y		X	Y		X	Y
1	492912.15	1469304.58	13	492930.39	1469501.73	25	492890.63	1469523.47
2	492928.74	1469339.95	14	492936.53	1469503.54	26	492880.70	1469508.68
3	492896.97	1469358.87	15	492941.62	1469504.19	27	492874.11	1469491.96
4	492887.92	1469364.60	16	492950.63	1469502.62	28	492847.83	1469428.37
5	492884.08	1469368.02	17	492981.25	1469498.33	29	492836.72	1469403.90
6	492877.74	1469379.13	18	492980.04	1469541.05	30	492834.99	1469392.23
7	492875.67	1469387.93	19	492947.38	1469544.52	31	492835.52	1469380.02
8	492876.74	1469395.96	20	492938.49	1469544.65	32	492839.16	1469366.53
9	492912.72	1469483.36	21	492928.46	1469543.12	33	492843.17	1469354.87
10	492916.18	1469490.17	22	492921.39	1469541.40	34	492852.17	1469343.01
11	492919.84	1469494.69	23	492915.21	1469539.33	35	492858.67	1469336.50
12	492924.21	1469498.38	24	492903.76	1469533.55	36	492870.94	1469327.00