


СХЕМА
границ публичного сервитута

Приложение
к Постановлению Администрации
муниципального округа город Кировск с
подведомственной территорией Мурманской области
№ 45 от 17.01.2025 г.

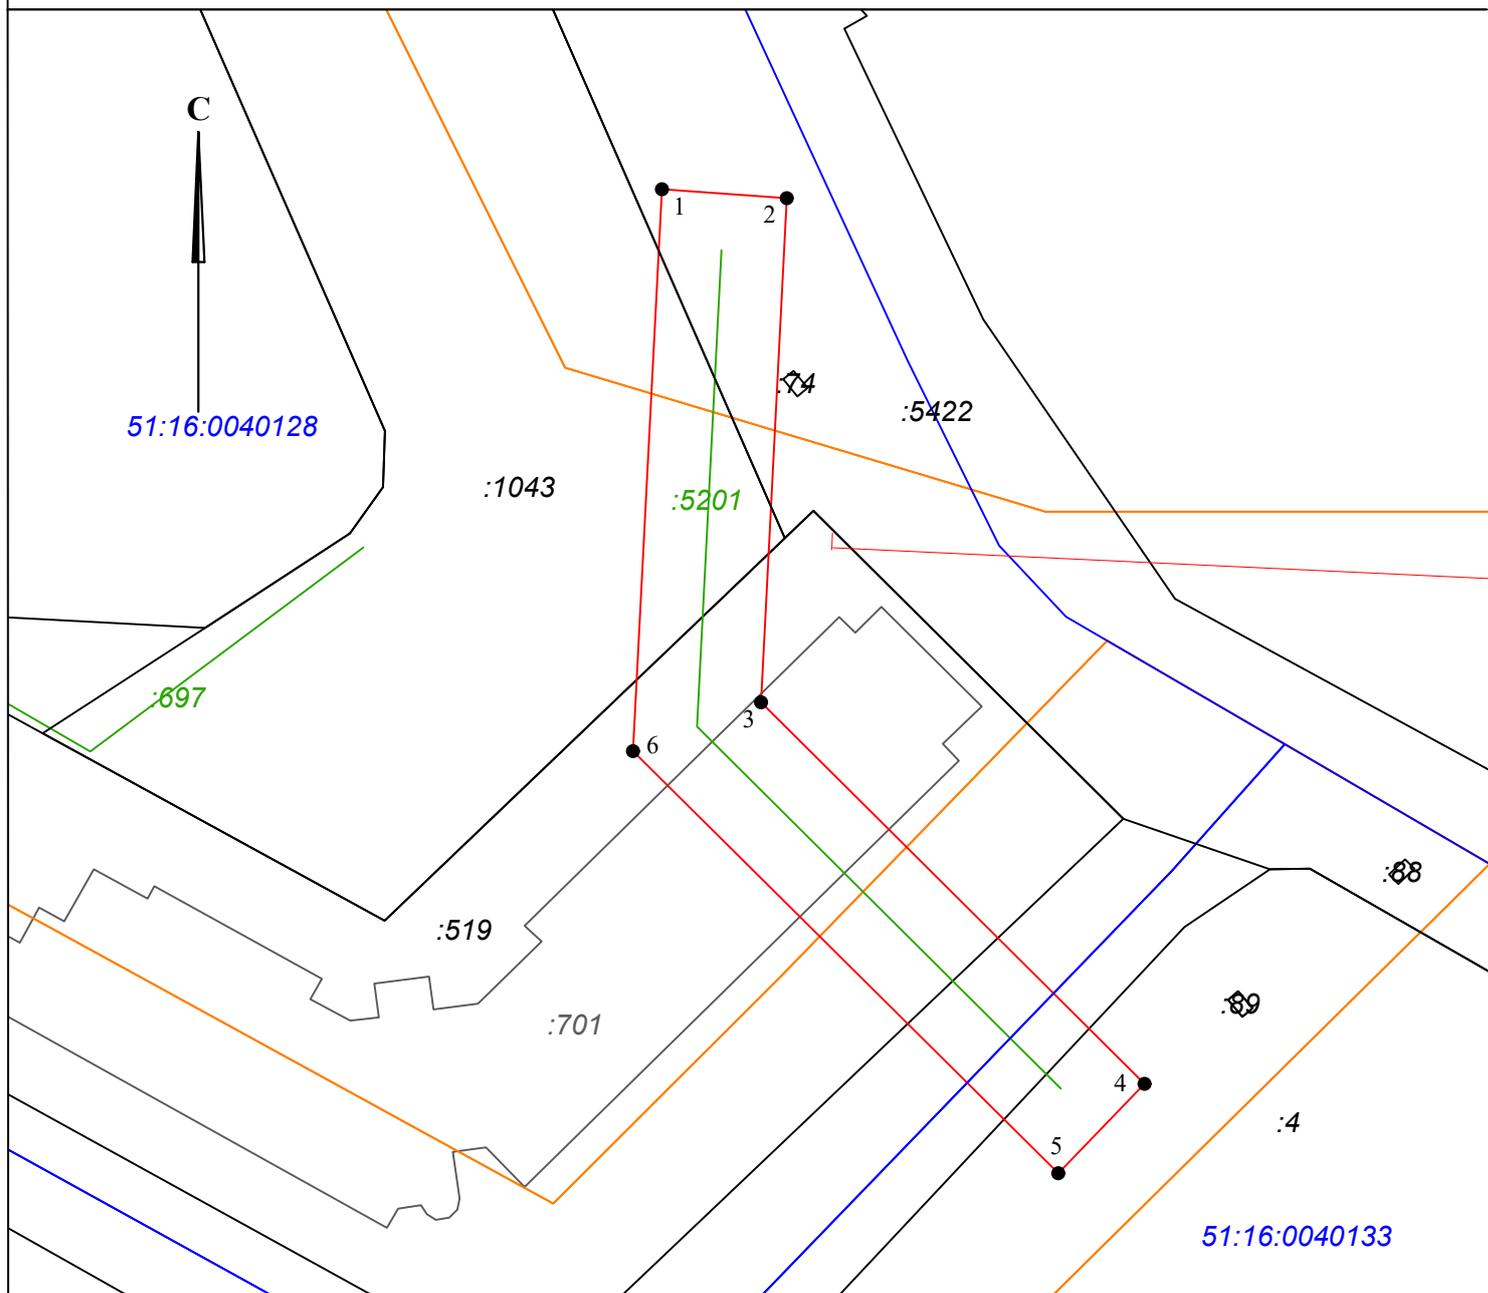

Масштаб 1:750

Местоположение: Мурманская область, г. Кировск, ул Ленинградская

Кадастровые номера земельных участков, по которым проходит зона публичного сервитута:

51:16:0040128:1043, 51:16:0040128:519, 51:16:0040133:4, 51:16:0000000:5422

Условные обозначения:

- - граница публичного сервитута
- 1 - характеристическая точка границы
- 51:16:0040133 - номера кадастровых кварталов
- 51:16:0040128
- - граница кадастрового квартала
- - сооружение
- - зона с особыми условиями использования территории

Площадь границ публичного сервитута 1071 кв.м.		
Обозначение характеристических точек границ	Координаты, МСК-51	
	X	Y
1	492286.13	1469715.14
2	492285.34	1469726.11
3	492240.76	1469723.85
4	492207.03	1469757.49
5	492199.11	1469749.92
6	492236.43	1469712.61