


**СХЕМА
границ публичного сервитута**

Приложение
к Постановлению Администрации
муниципального округа город Кировск с
подведомственной территорией Мурманской области
№ 46 от 17.01. 2025 г.

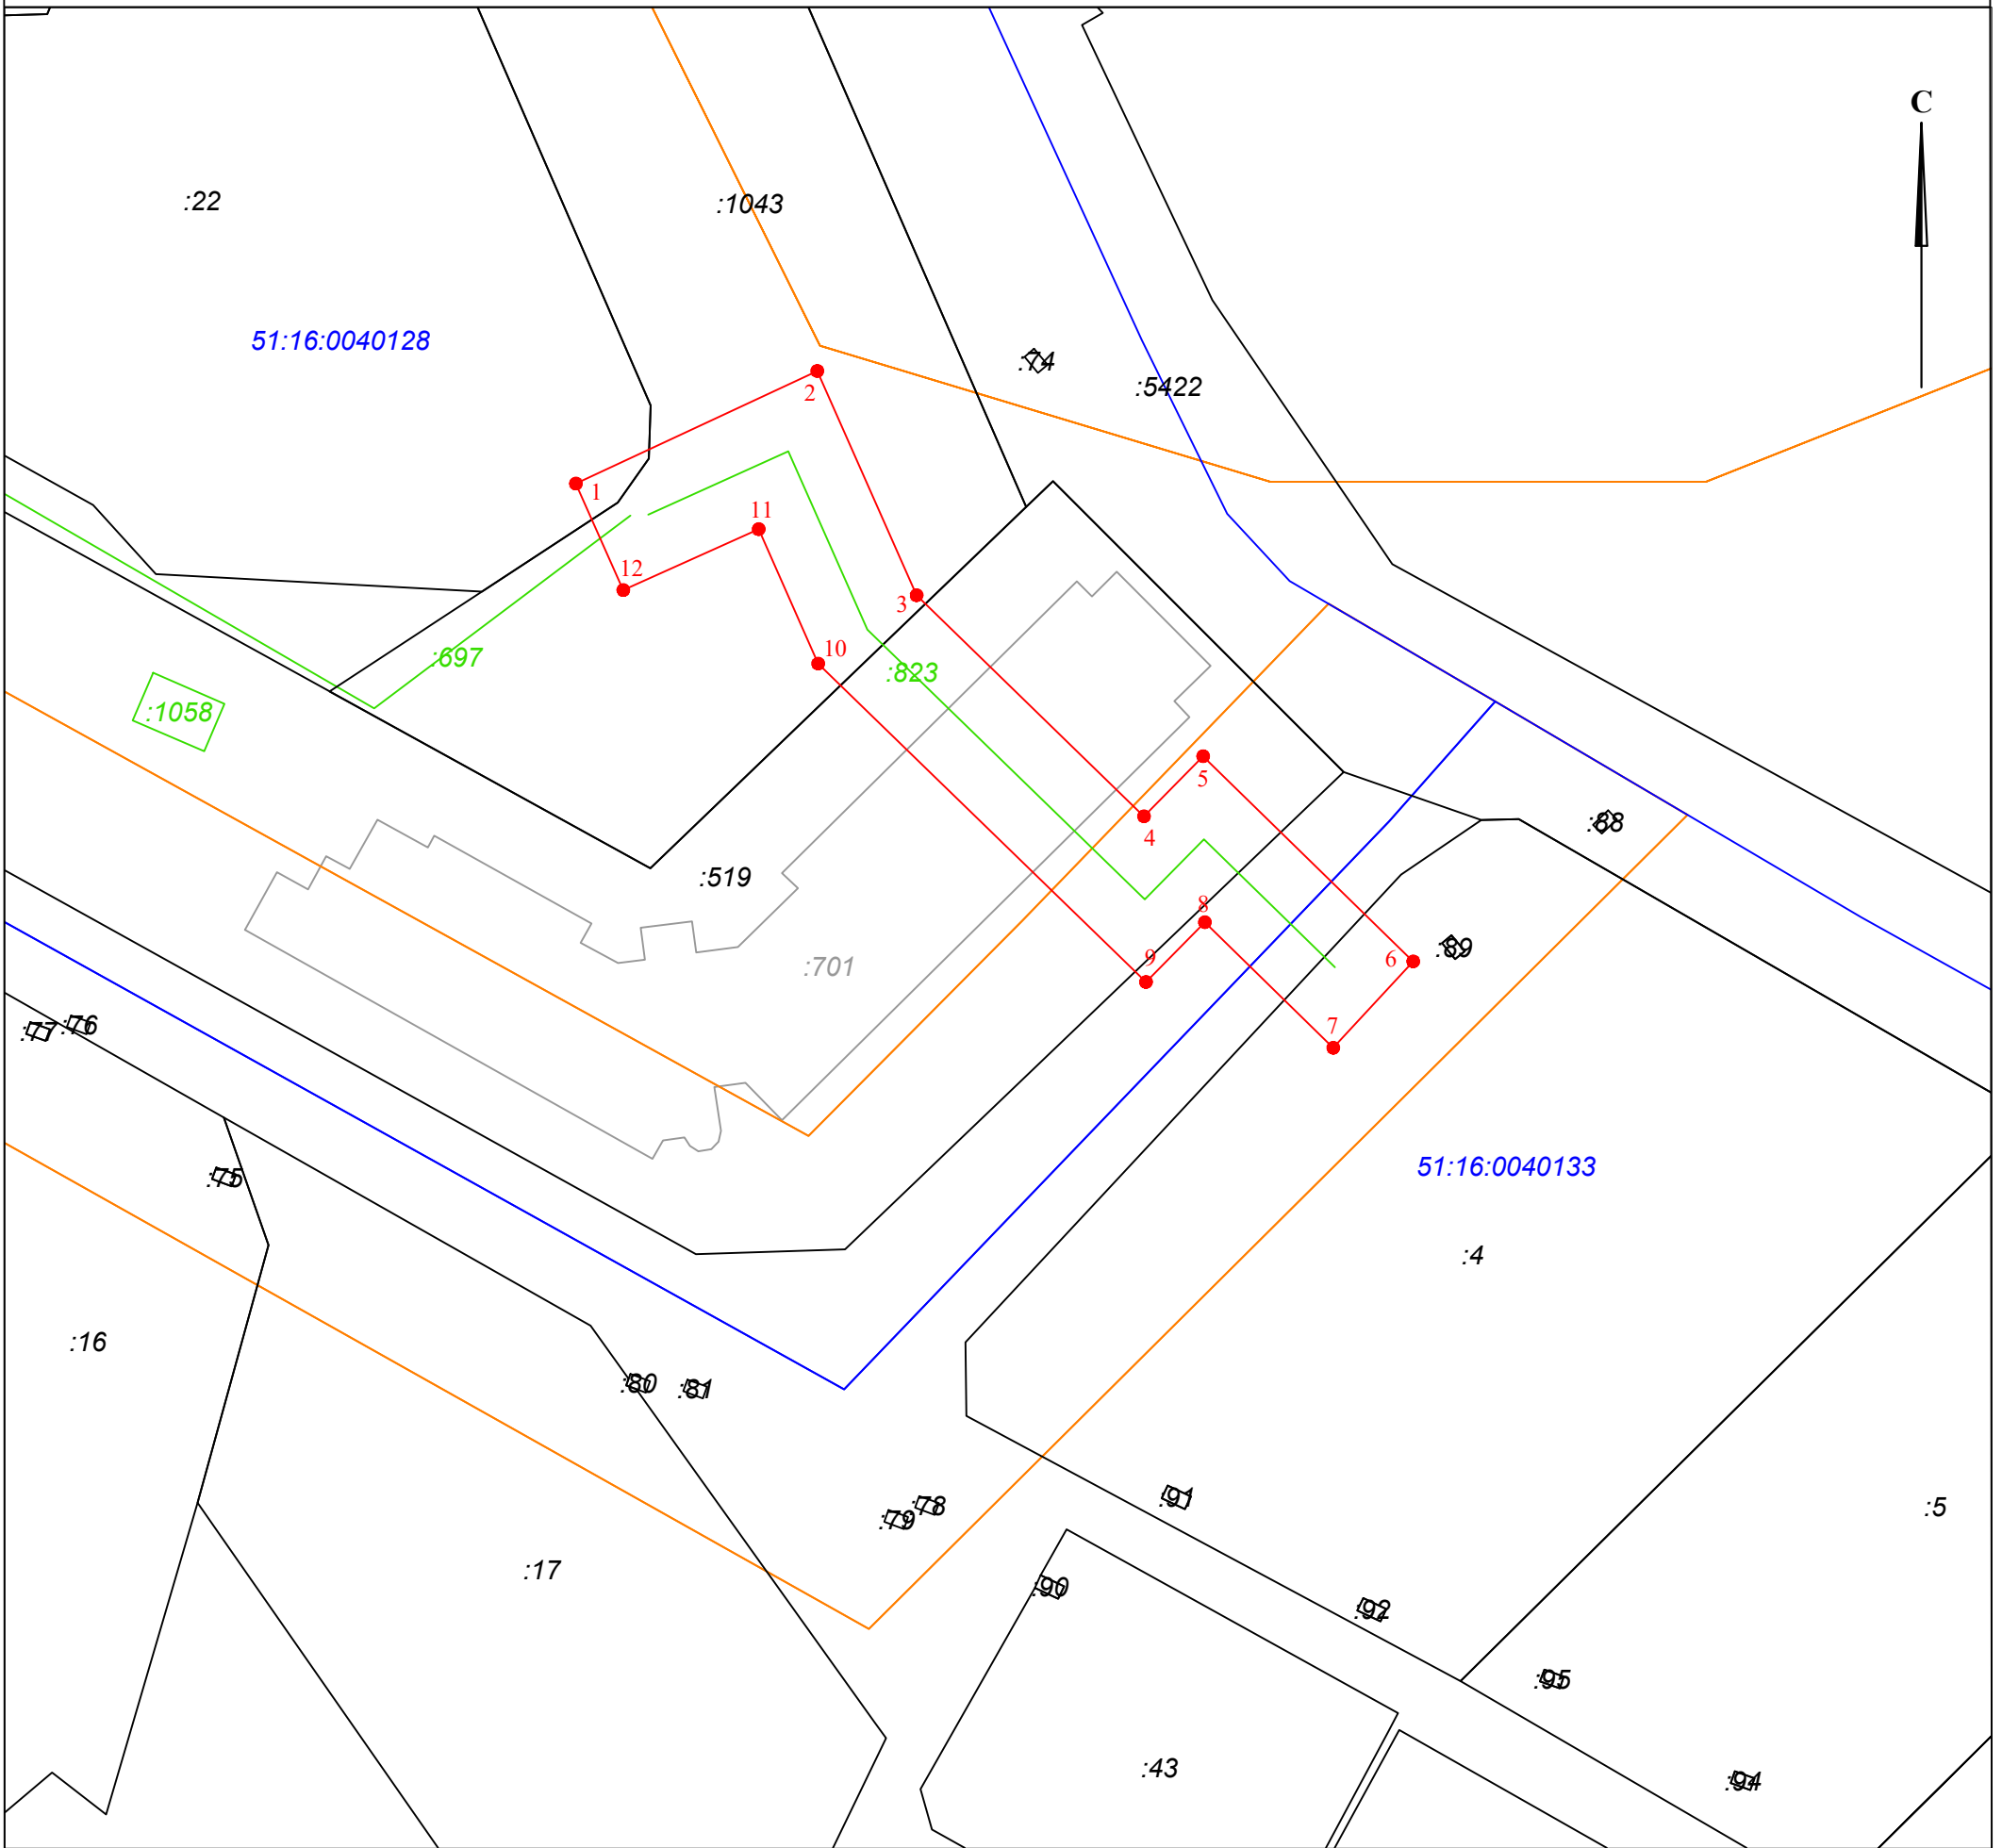

Масштаб 1:750

Местоположение: Мурманская область, г. Кировск, ул Ленинградская

Кадастровые номера земельных участков, по которым проходит зона публичного сервитута:

51:16:0040128:22, 51:16:0040128:1043, 51:16:0040128:519, 51:16:0040133:4

Условные обозначения:

- - граница публичного сервитута
- 1 - характерная точка границы
- 51:16:0040133 - номера кадастровых кварталов
- 51:16:0040128
- - граница кадастрового квартала
- - сооружение
- - зона с особыми условиями использования территории

Площадь границ публичного сервитута 1144 кв.м.		
Обозначение характерных точек границ	Координаты, МСК-51	
	X	Y
1	492257.44	1469683.84
2	492267.98	1469706.41
3	492247.00	1469715.69
4	492226.32	1469736.96
5	492231.94	1469742.49
6	492212.74	1469762.13
7	492204.67	1469754.66
8	492216.42	1469742.65
9	492210.82	1469737.14
10	492240.60	1469706.49
11	492253.17	1469700.93
12	492247.48	1469688.28