


СХЕМА
границ публичного сервитута лист 1

Приложение
к Постановлению Администрации
муниципального округа город Кировск с
подведомственной территорией Мурманской области
№ 1739 от 14.11. 2025 г.

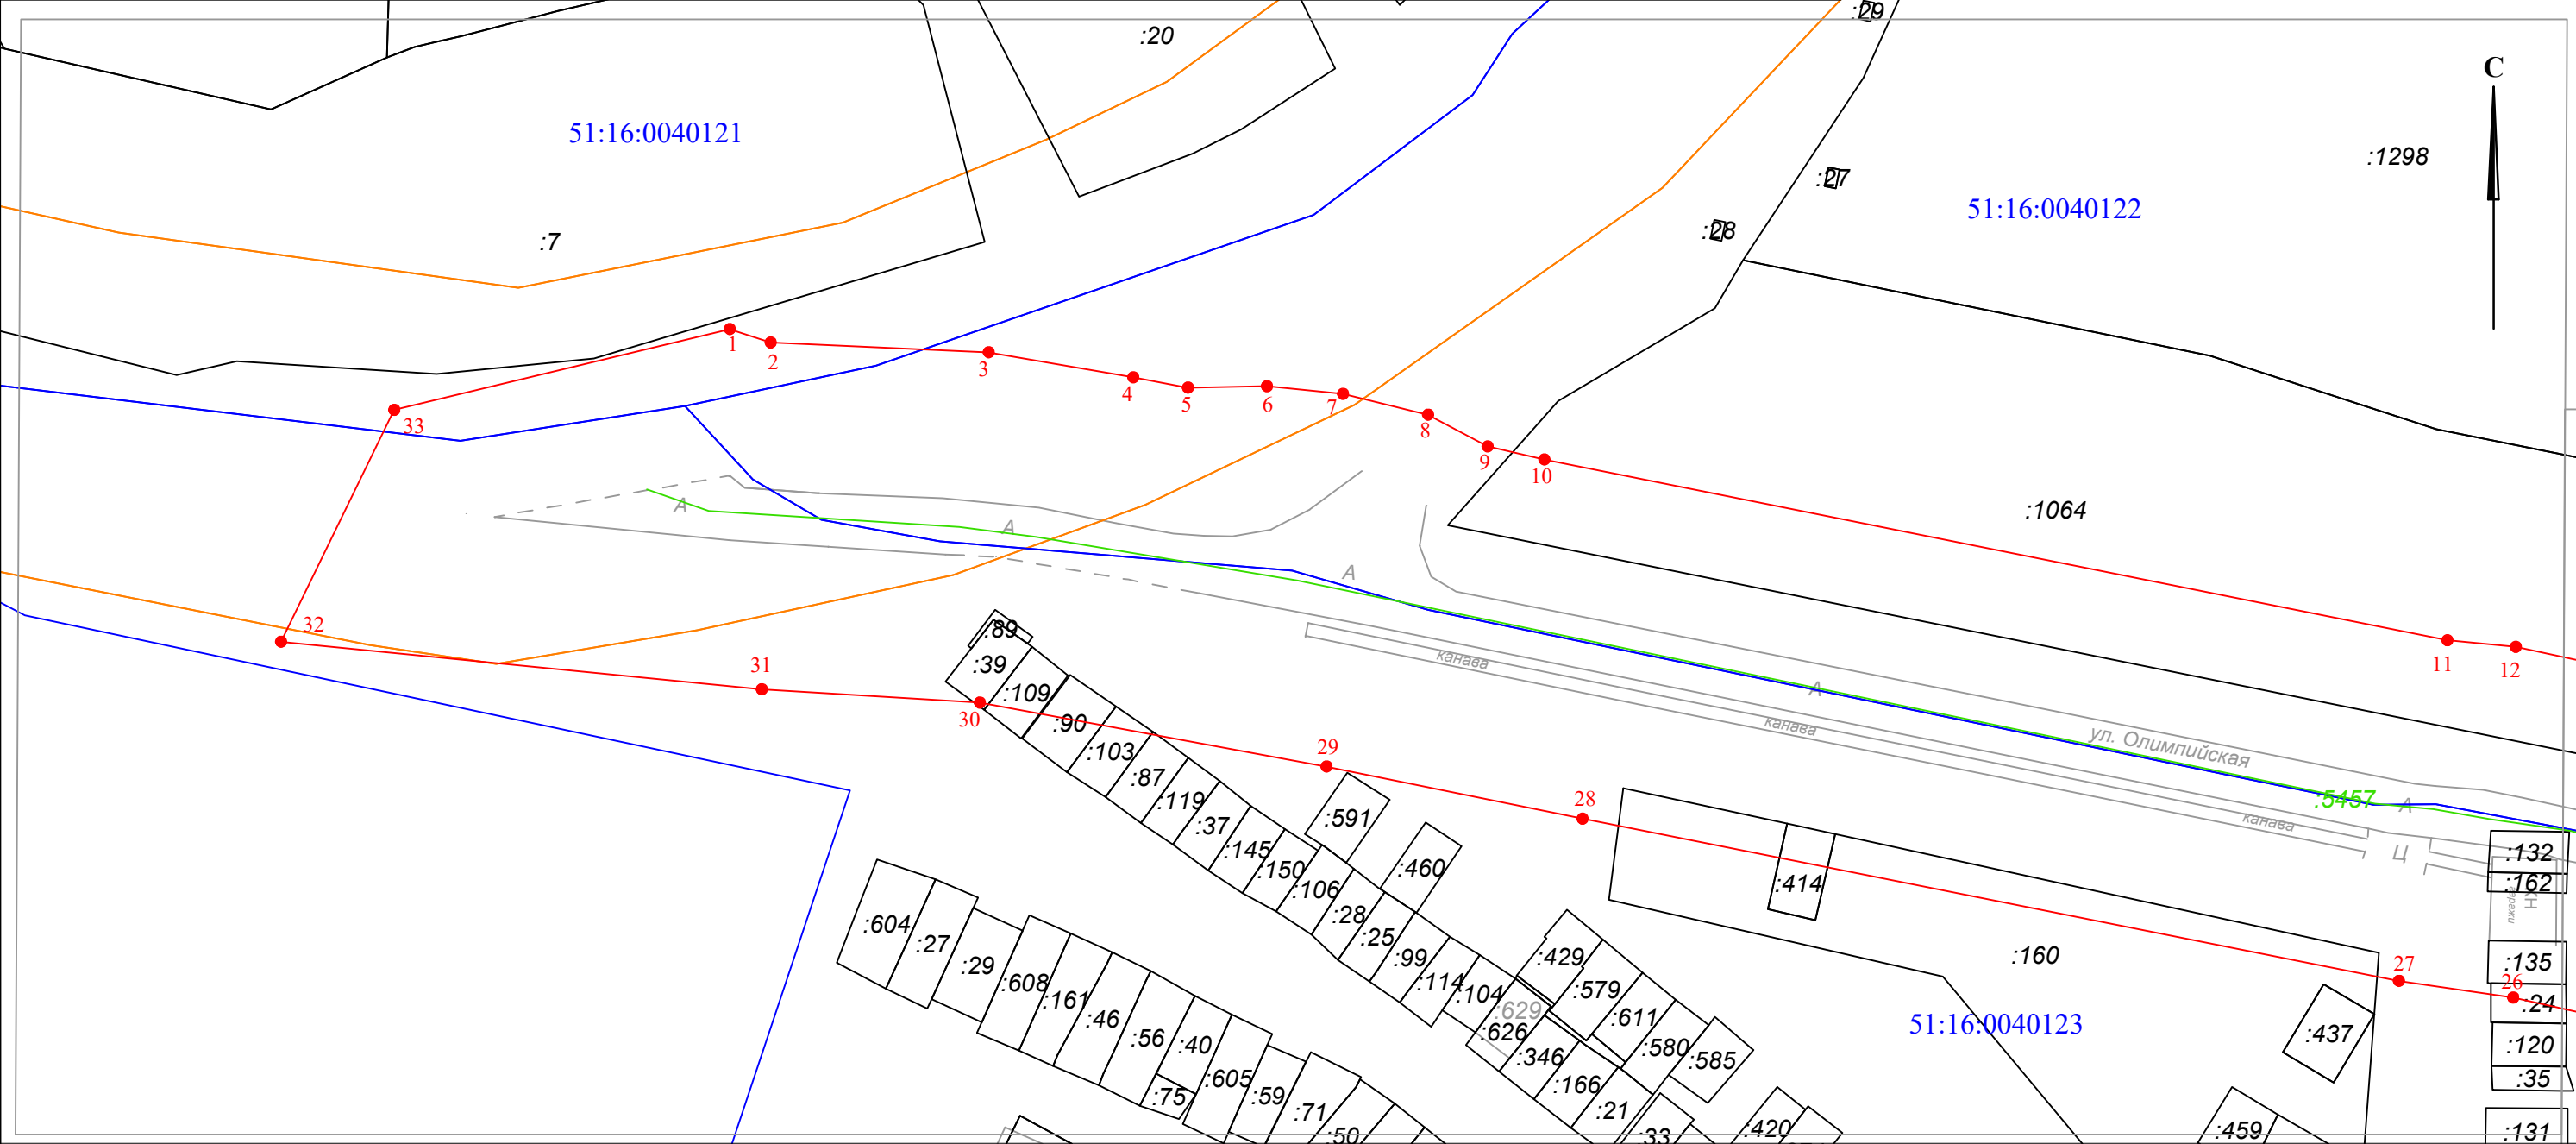

Площадь границ публичного сервитута 14 916 кв.м.								
Обозначение характерных точек границ	Координаты, МСК-51		Обозначение характерных точек границ	Координаты, МСК-51		Обозначение характерных точек границ	Координаты, МСК-51	
	X	Y		X	Y		X	Y
1	492699.57	1470389.28	12	492667.07	1470571.97	23	492603.16	1470669.71
2	492698.19	1470393.47	13	492662.02	1470595.39	24	492615.03	1470623.97
3	492697.20	1470415.77	14	492648.98	1470633.32	25	492627.72	1470587.12
4	492694.62	1470430.56	15	492644.07	1470655.86	26	492631.23	1470571.72
5	492693.58	1470436.16	16	492637.33	1470689.62	27	492632.93	1470560.03
6	492693.71	1470444.24	17	492635.66	1470700.96	28	492649.50	1470476.51
7	492692.94	1470452.01	18	492640.55	1470722.13	29	492654.85	1470450.33
8	492690.82	1470460.72	19	492657.94	1470754.36	30	492661.38	1470414.86
9	492687.55	1470466.81	20	492582.50	1470736.70	31	492662.74	1470392.56
10	492686.23	1470472.60	21	492599.32	1470703.09	32	492667.61	1470343.38
11	492667.73	1470564.97	22	492601.13	1470682.73	33	492691.30	1470354.97

Масштаб 1:750

Местоположение: Российская Федерация, Мурманская область,
муниципальный округ город Кировск, город Кировск, улица Олимпийская

Условные обозначения:

- граница публичного сервитута
- 1 - характерная точка границы
- 51:16:0040123 - номера кадастровых кварталов
- 51:16:0040122 - граница кадастровых кварталов
- сооружение
- зона территориальная или иная
- граница муниципального образования

:1064, :160, :39 - кадастровые номера земельных участков