


Приложение
к Постановлению Администрации
муниципального округа город Кировск с
подведомственной территорией Мурманской области
№ 1739 от 14.11. 2025 г.

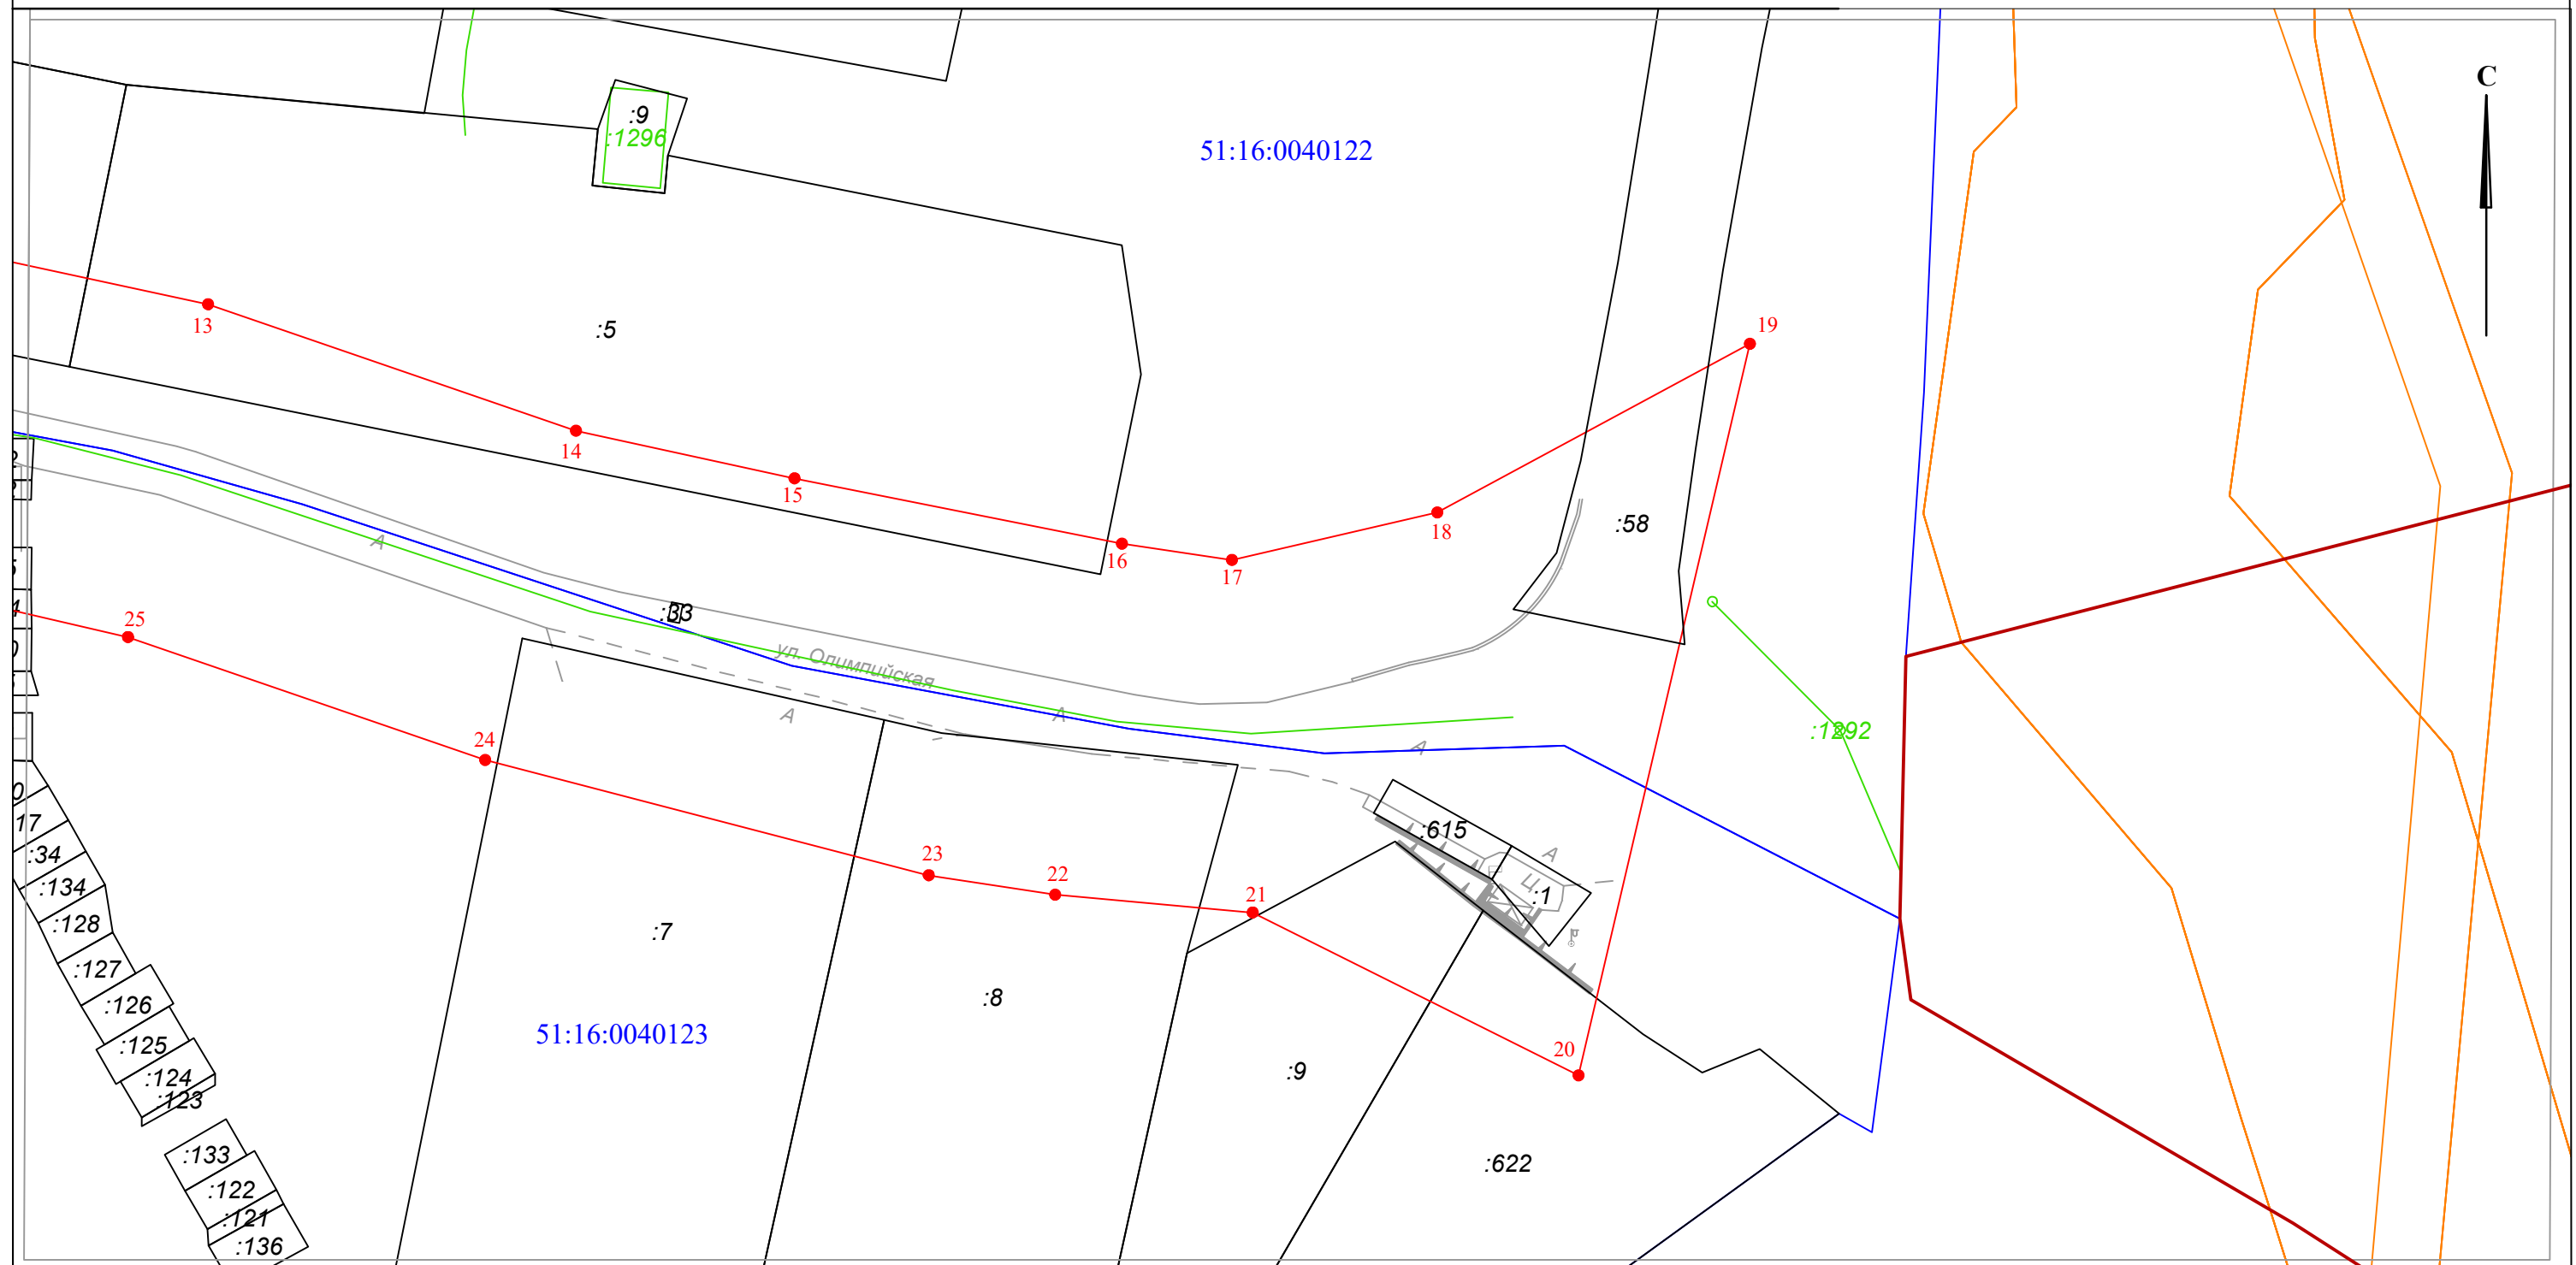

Масштаб 1:750

Кадастровые номера земельных участков, по которым проходит зона публичного сервитута:

51:16:0000000:19, 51:16:0040122:1064, 51:16:0040122:5, 51:16:0000000:58, 51:16:0040123:1, 51:16:0040123:615, 51:16:0040123:622, 51:16:0040123:9, 51:16:0040123:8, 51:16:0040123:7, 51:16:0040123:132, 51:16:0040123:162, 51:16:0040123:135, 51:16:0040123:24, 51:16:0040123:160, 51:16:0040123:414, 51:16:0040123:87, 51:16:0040123:103, 51:16:0040123:90, 51:16:0040123:109, 51:16:0040123:39, 51:16:0040123:89