


СХЕМА
границ публичного сервитута

Приложение №1
к постановлению администрации
муниципального округа город Кировск
Мурманской области
от 11.03.2026 № 270

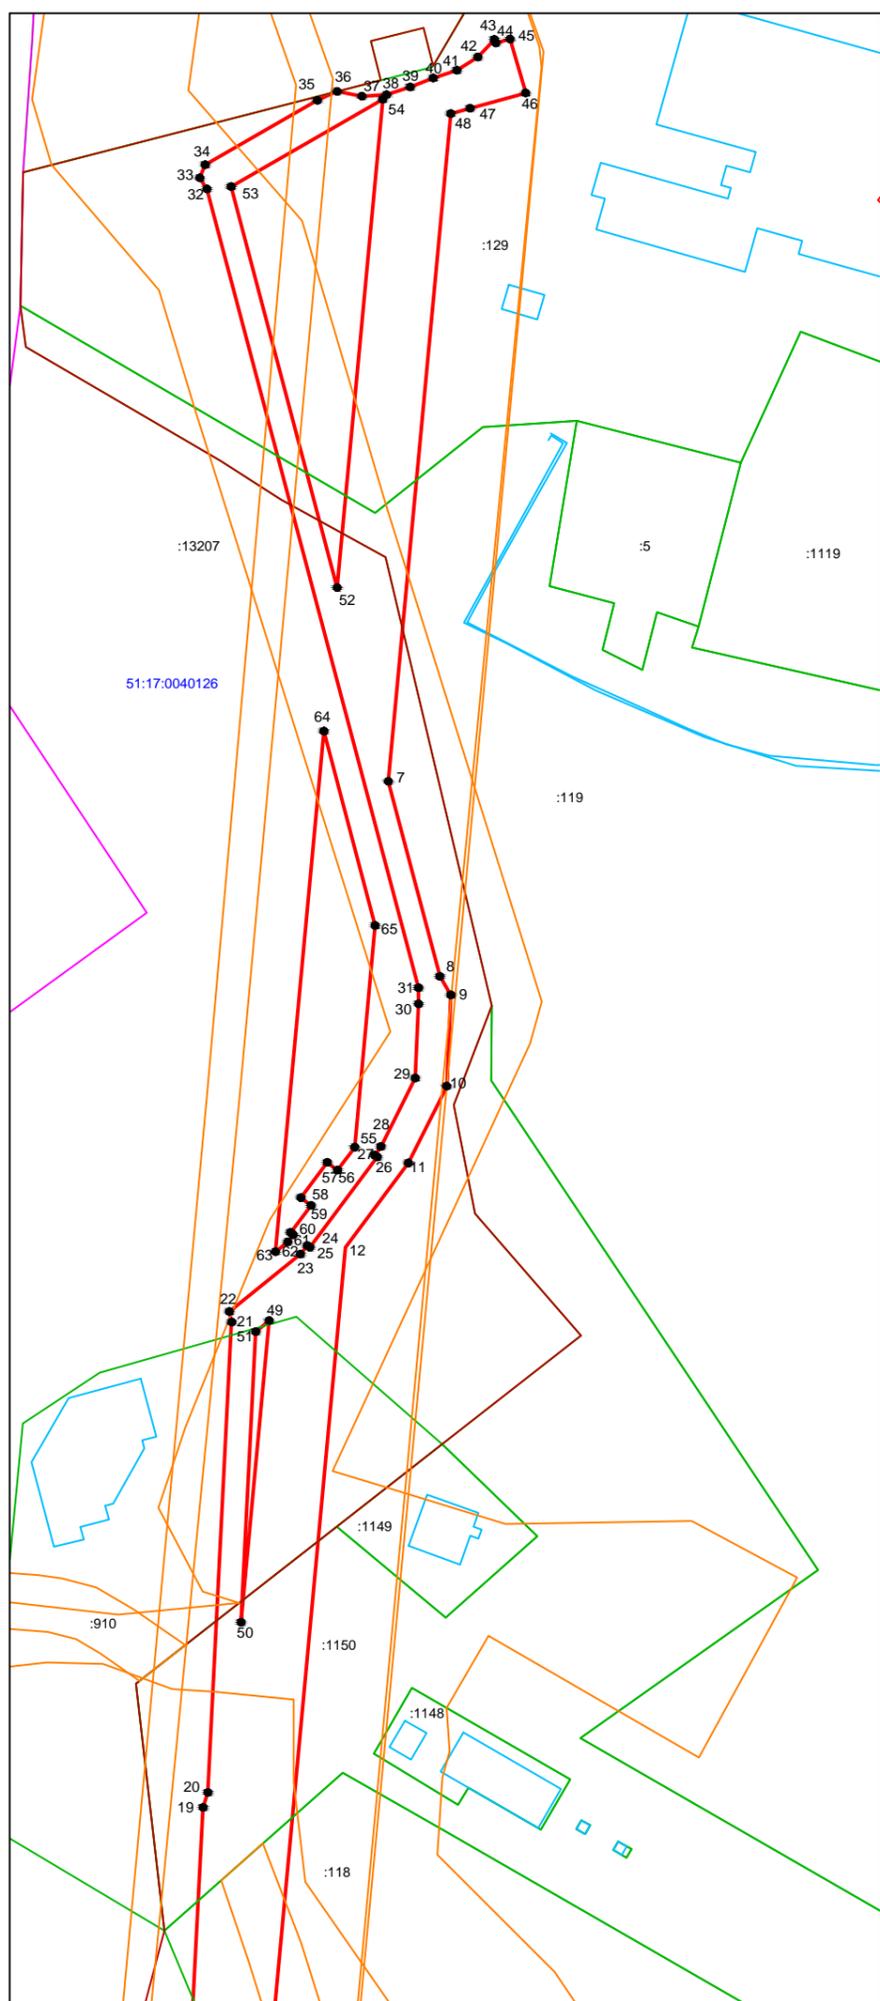

Масштаб 1:1500

Местоположение: Мурманская область, МО
г. Кировск с подведомственной территорией

Условные обозначения:

- - граница публичного сервитута
- 1 - характеристическая точка границы
- 51:17:0040126 - номер кадастрового квартала
- :3, :910, :118 - кадастровые номера земельных участков в кадастровом квартале
- - сооружение
- - граница кадастрового квартала
- - граница муниципального образования
- - граница зоны с особыми условиями использования территории

Площадь земельного участка: 9002,00 м.кв

Обозначение характерных точек	Координаты, МСК-51	
	X	Y
1	492121.02	1470808.71
2	492121.40	1470807.55
3	492121.71	1470802.54
4	492120.77	1470797.62
5	492119.37	1470794.63
6	492162.42	1470798.63
7	492502.44	1470844.21
8	492463.02	1470854.62
9	492459.27	1470856.84
10	492440.81	1470856.01
11	492425.27	1470848.23
12	492408.27	1470835.53
13	492151.20	1470811.66
14	492114.56	1470820.59
15	492117.16	1470816.55
16	492119.58	1470812.74
18	492180.06	1470800.83
19	492294.96	1470806.78
20	492297.97	1470807.76
21	492393.12	1470812.54
22	492395.22	1470812.10
23	492406.85	1470826.44
24	492408.61	1470827.84
25	492408.22	1470828.36
26	492426.51	1470841.95
27	492426.89	1470841.44
28	492428.62	1470842.71
29	492442.47	1470849.64
30	492457.45	1470850.31
31	492460.74	1470850.29
32	492622.26	1470807.54
33	492624.54	1470806.09
34	492627.18	1470807.21
35	492640.21	1470829.84
36	492642.03	1470833.84
37	492641.05	1470838.85
38	492641.36	1470843.86
39	492642.91	1470848.63
40	492644.73	1470853.28
41	492646.28	1470858.05
42	492648.97	1470862.28
43	492652.53	1470865.63
44	492651.77	1470865.94
45	492652.61	1470868.79
46	492641.71	1470871.97
47	492638.60	1470860.73
48	492637.52	1470856.81
7	492502.44	1470844.21
49	492393.39	1470820.11
50	492332.38	1470814.44
51	492391.18	1470817.40
49	492393.39	1470820.11
52	492541.63	1470833.85
53	492622.75	1470812.43
54	492640.44	1470843.08
52	492541.63	1470833.85
55	492428.47	1470837.40
56	492423.85	1470833.94
57	492425.41	1470831.85
58	492418.26	1470826.51
59	492416.70	1470828.59
60	492411.15	1470824.43
61	492410.76	1470824.94
62	492409.35	1470823.87
63	492407.35	1470821.41
64	492512.64	1470831.17
65	492473.32	1470841.55
55	492428.47	1470837.40