
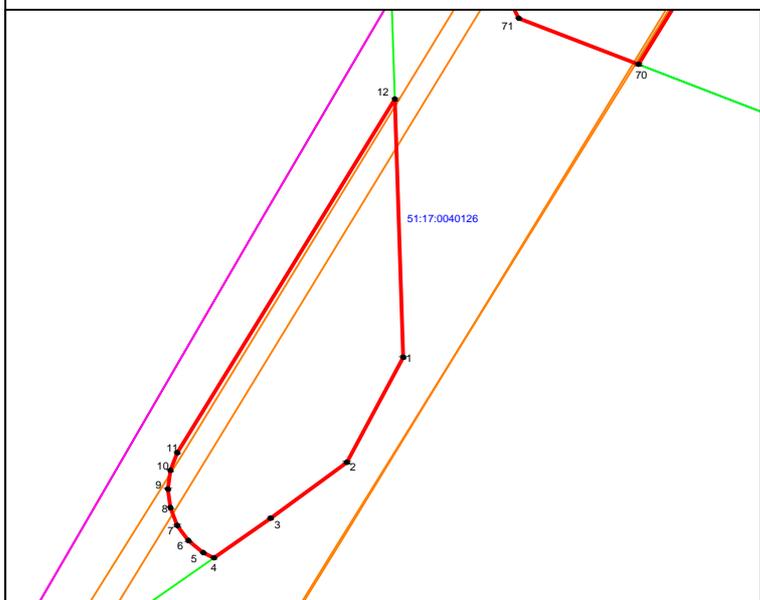


СХЕМА
границ публичного сервитута

Приложение к постановлению
администрации
муниципального округа город Кировск
Мурманской области
от 19.03.2026 № 310

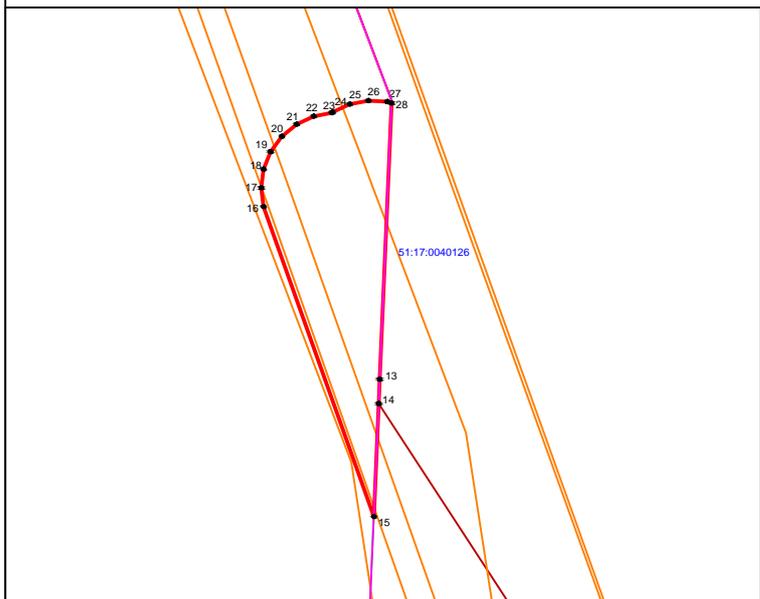

Масштаб 1:2000

Местоположение: Мурманская область, МО
г. Кировск с подведомственной территорией

Условные обозначения:

- 1 - граница публичного сервитута
- - характерная точка границы
- 51:17:0040126 - номер кадастрового квартала
- :3, :910, :118 - кадастровые номера земельных участков в кадастровом квартале
- - сооружение
- - граница кадастрового квартала
- - граница муниципального образования
- - граница зоны с особыми условиями использования территории

Площадь земельного участка: 5563,40 м.кв

Обозначение характерных точек	Координаты, МСК-51	
	X	Y
1	491916.34	1470711.28
2	491888.50	1470696.47
3	491873.68	1470676.40
4	491863.17	1470661.54
5	491864.49	1470658.72
6	491867.69	1470654.86
7	491871.74	1470651.91
8	491876.41	1470650.07
9	491881.38	1470649.44
10	491886.35	1470650.07
11	491891.02	1470651.91
12	491984.75	1470709.06
13	491916.34	1470711.28
13	492814.68	1470779.22
14	492808.17	1470778.94
15	492778.23	1470777.66
16	492860.42	1470748.68
17	492865.39	1470748.05
18	492870.36	1470748.68
19	492875.03	1470750.52
20	492879.08	1470753.47
21	492882.28	1470757.33
22	492884.41	1470761.87
23	492885.31	1470766.59
24	492885.49	1470766.80
25	492887.62	1470771.34
26	492888.56	1470776.26
27	492888.25	1470781.27
28	492887.90	1470782.32
13	492814.68	1470779.22