


СХЕМА  
границ публичного сервитута

Приложение  
к постановлению администрации  
муниципального округа город Кировск  
Мурманской области  
от 19.03.2026 №310

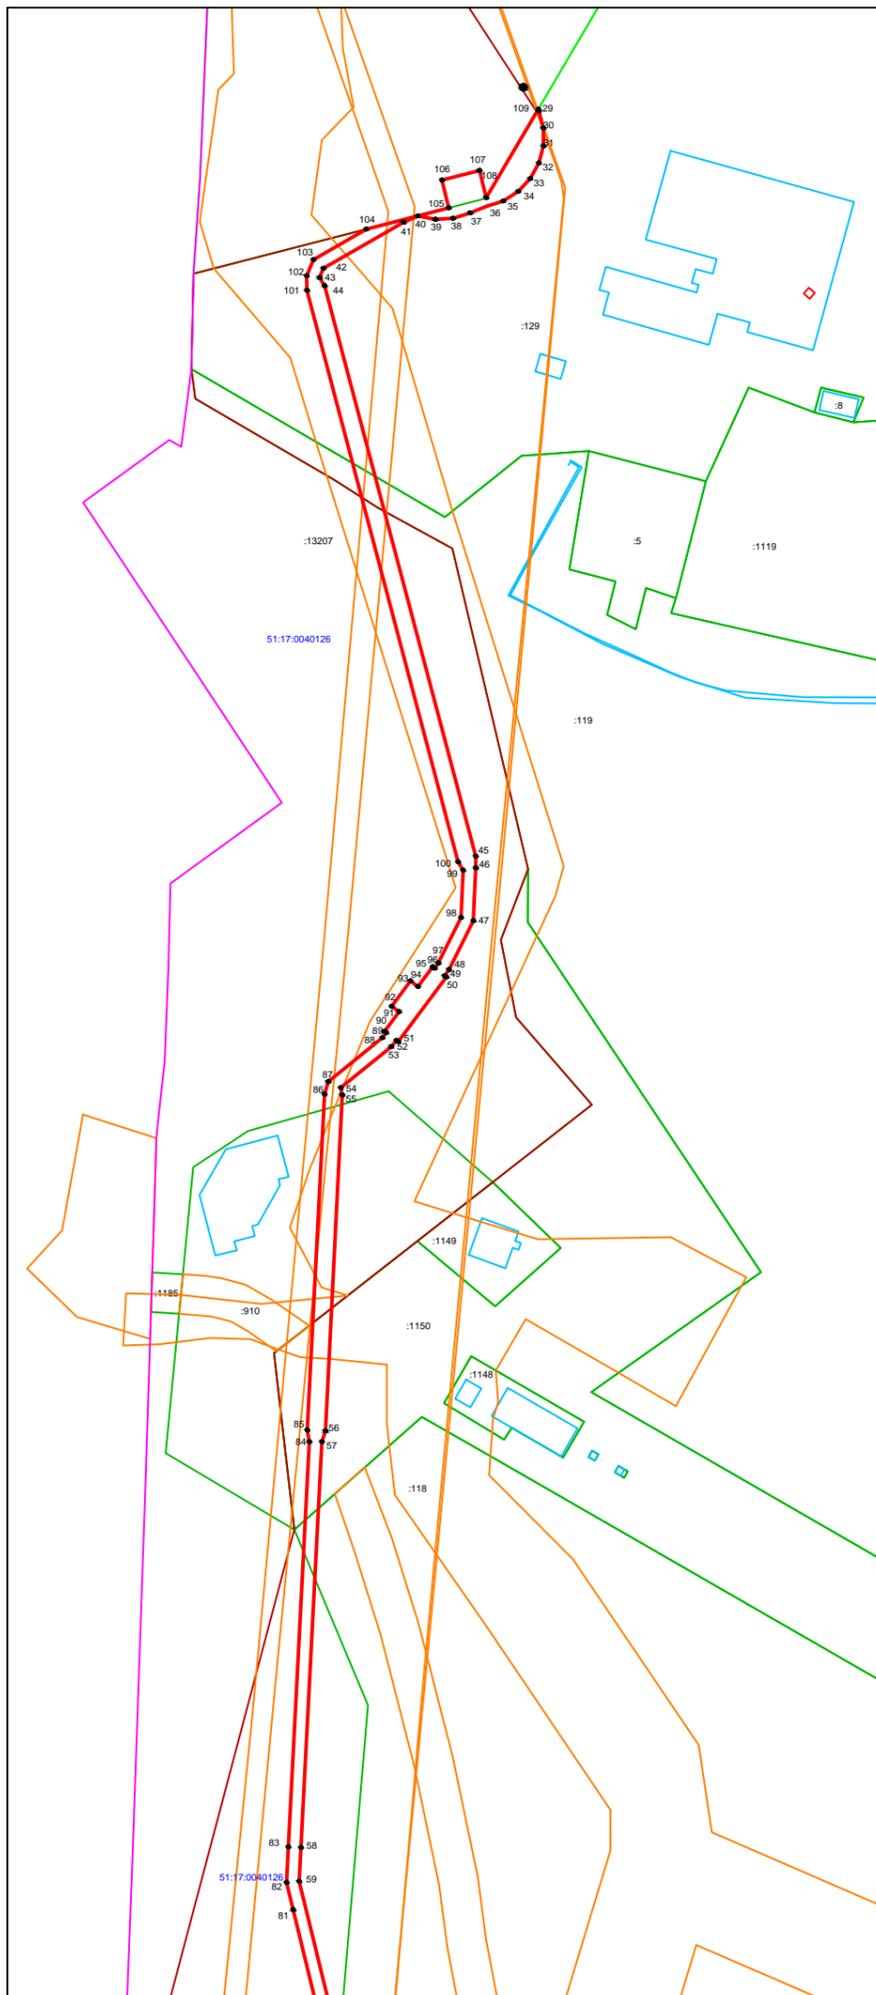

Масштаб 1:2000

**Местоположение:** Мурманская область, МО  
г. Кировск с подведомственной территорией

Условные обозначения:

- 1 - граница публичного сервитута
- - характерная точка границы
- 51:17:0040126 - номер кадастрового квартала
- :3, :910, :118 - кадастровые номера земельных участков в кадастровом квартале
- - сооружение
- - граница кадастрового квартала
- - граница муниципального образования
- - граница зоны с особыми условиями использования территории

Площадь земельного участка: 9080,60 м.кв		
Обозначение характерных точек	Координаты, МСК-51	
	X	Y
29	492671.74	1470868.13
30	492666.89	1470869.37
31	492661.87	1470869.37
32	492657.02	1470868.13
33	492652.62	1470865.71
34	492648.97	1470862.28
35	492646.28	1470858.05
36	492644.73	1470853.28
37	492642.91	1470848.63
38	492641.36	1470843.86
39	492641.05	1470838.85
40	492642.03	1470833.84
41	492640.21	1470829.84
42	492627.18	1470807.21
43	492624.54	1470806.09
44	492622.26	1470807.54
45	492460.74	1470850.29
46	492457.45	1470850.31
47	492442.47	1470849.64
48	492428.62	1470842.71
49	492426.89	1470841.44
50	492426.51	1470841.95
51	492408.22	1470828.36
52	492408.61	1470827.84
53	492406.85	1470826.44
54	492395.22	1470812.10
55	492393.12	1470812.54
56	492297.97	1470807.76
57	492294.96	1470806.78
58	492180.06	1470800.83
59	492170.47	1470800.33
60	492119.58	1470812.74
61	492117.16	1470816.55
62	492114.46	1470820.74
63	492111.77	1470824.97
64	492108.12	1470828.40
65	492103.72	1470830.82
66	492098.87	1470832.06
67	492093.85	1470832.06
68	492089.00	1470830.82
69	492084.60	1470828.40
70	491993.98	1470773.14
71	492006.20	1470741.68
72	492019.93	1470734.99
73	492021.48	1470731.46
74	492111.39	1470786.27
75	492115.44	1470789.22
76	492118.64	1470793.08
77	492120.77	1470797.62
78	492121.71	1470802.54
79	492121.40	1470807.55
80	492121.02	1470808.71
81	492162.42	1470798.63
82	492170.13	1470796.75
83	492180.24	1470797.27
84	492294.98	1470803.22
85	492298.24	1470802.63
86	492393.36	1470807.50
87	492396.88	1470808.57
88	492409.35	1470823.87
89	492410.76	1470824.94
90	492411.15	1470824.43
91	492416.70	1470828.59
92	492418.26	1470826.51
93	492425.41	1470831.85
94	492423.85	1470833.94
95	492429.40	1470838.10
96	492429.03	1470838.60
97	492430.48	1470839.66
98	492443.38	1470846.11
99	492456.74	1470846.71
100	492459.12	1470845.31
101	492620.94	1470802.56
102	492625.07	1470802.44
103	492629.67	1470804.41
104	492638.30	1470819.36
105	492644.31	1470842.67
106	492652.21	1470840.71
107	492654.90	1470851.35
108	492647.22	1470853.27
109	492672.23	1470867.95
29	492671.74	1470868.13