


СХЕМА ГРАНИЦ ПОДЗОНЫ Д-2/1 ТЕРРИТОРИАЛЬНОЙ ЗОНЫ МНОГОФУНКЦИОНАЛЬНОЙ ОБЩЕСТВЕННО-ДЕЛОВОЙ ЗАСТРОЙКИ.

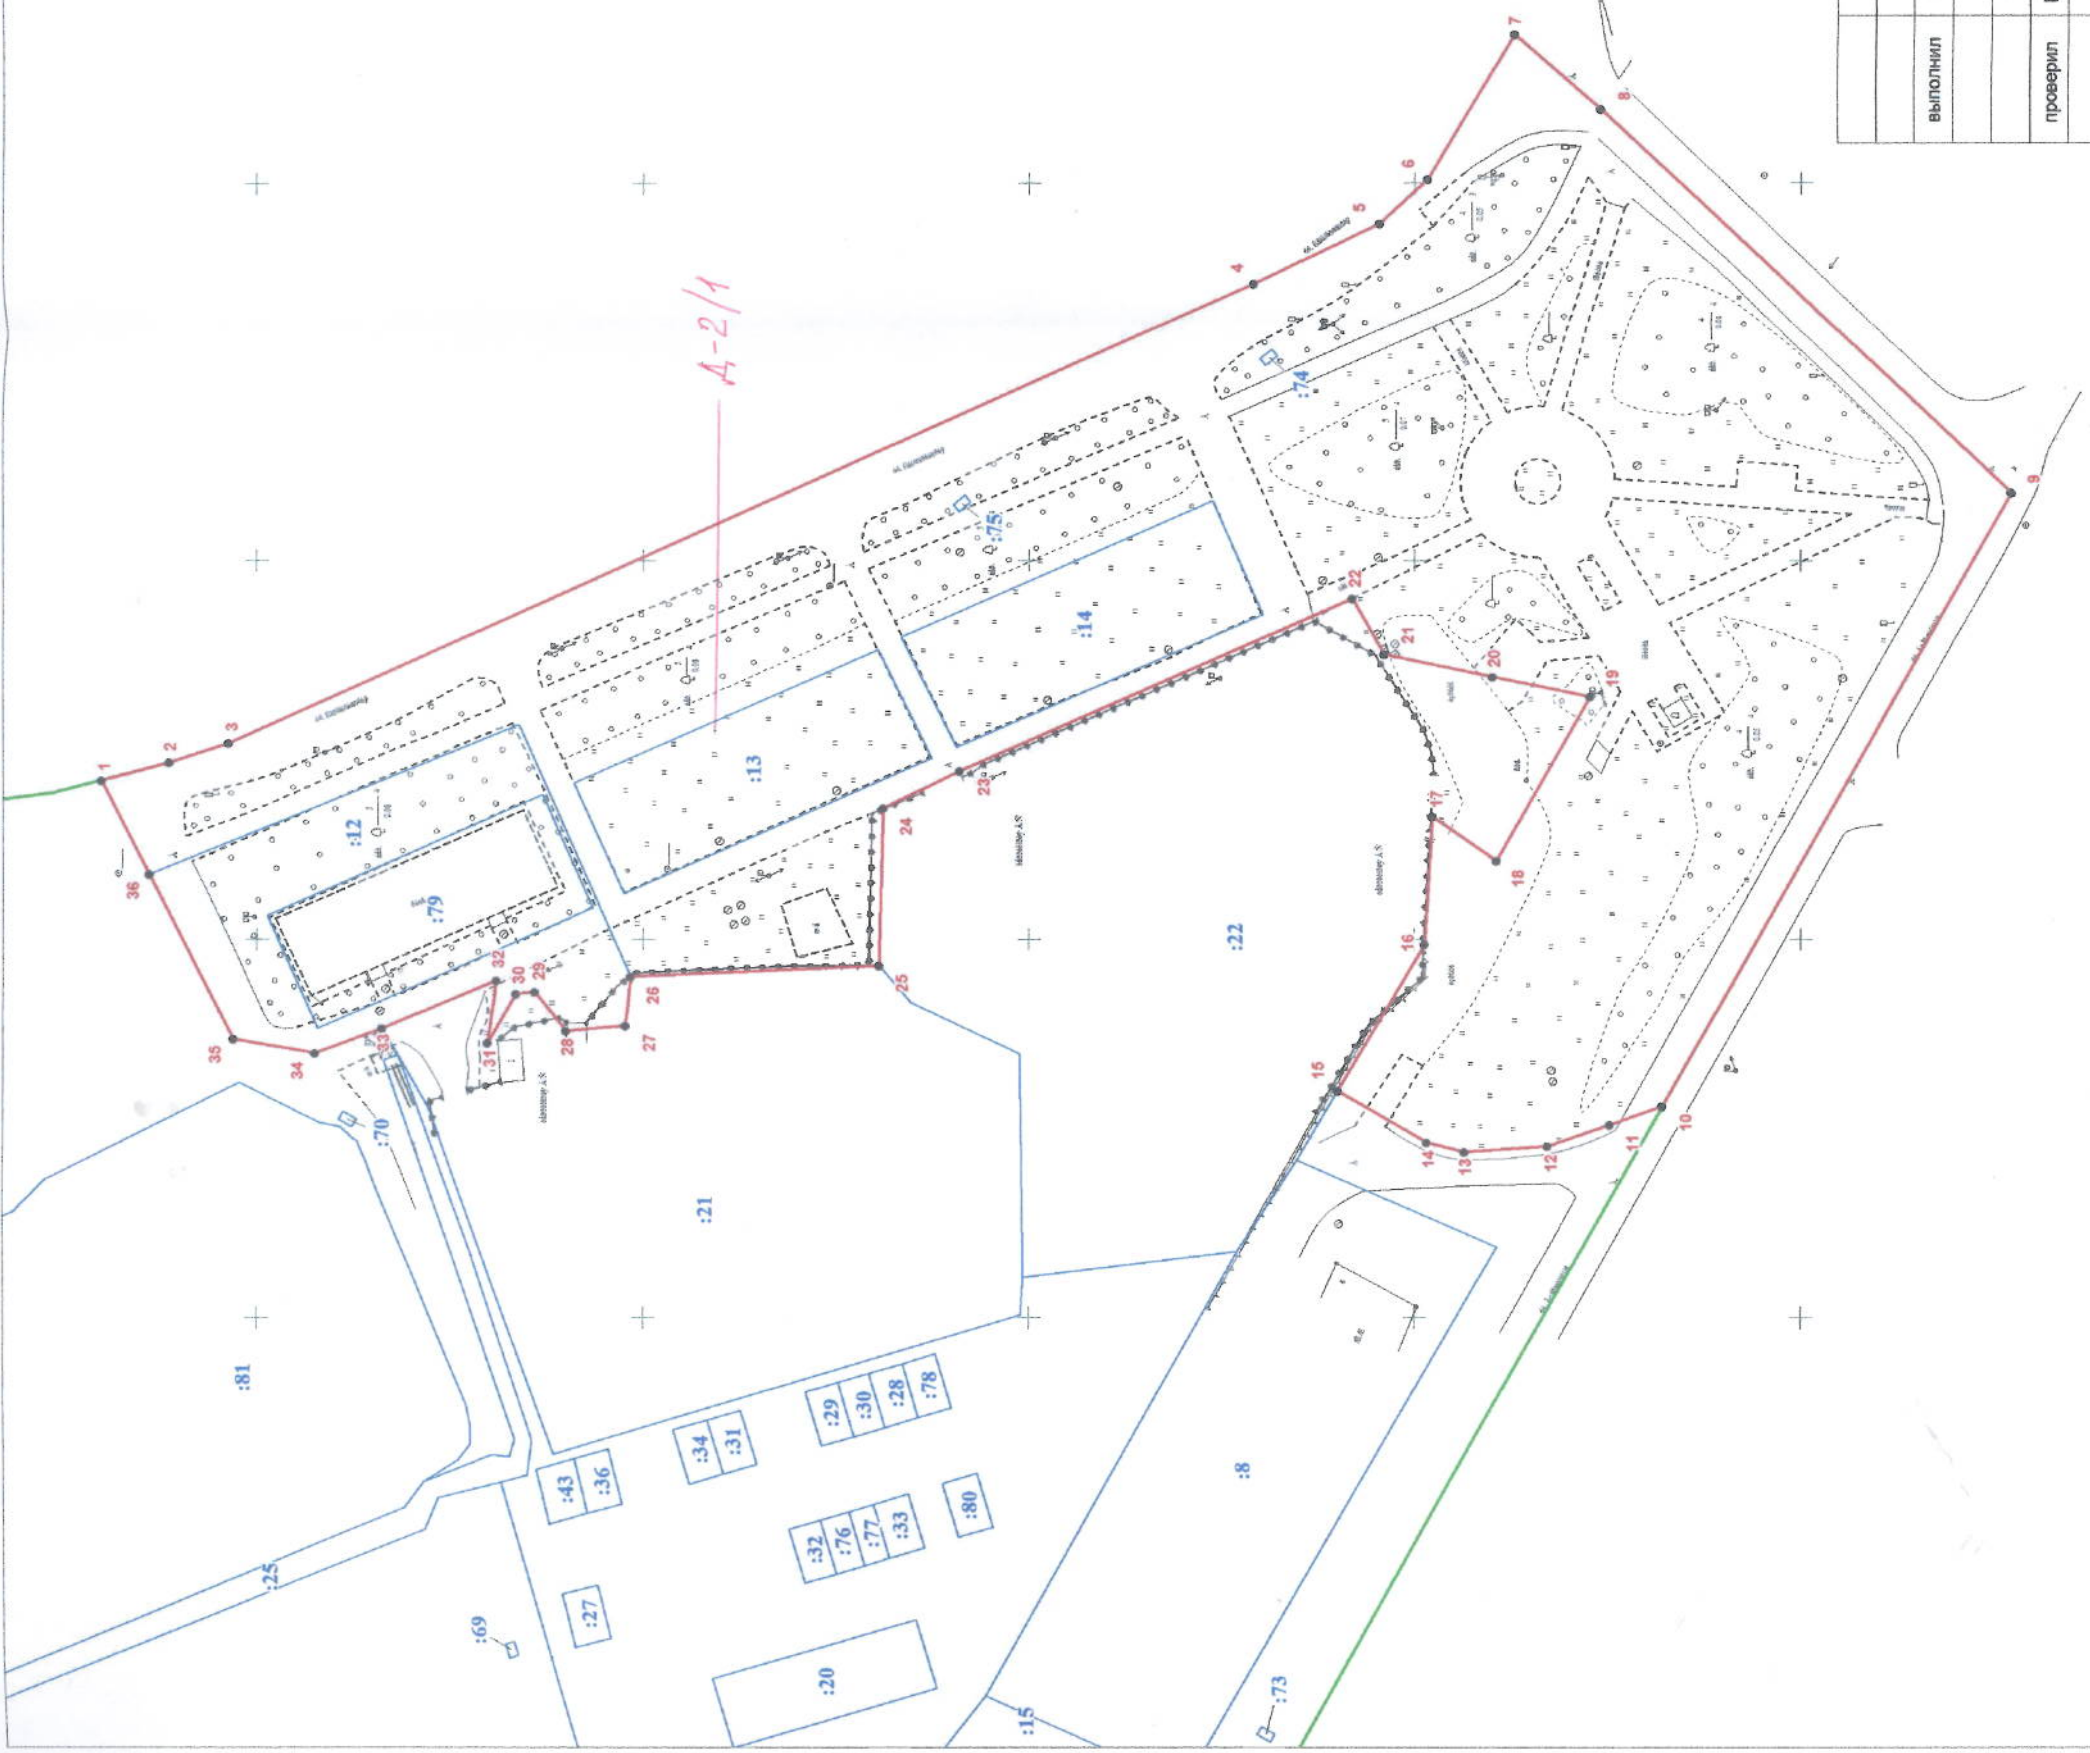

Условные обозначения:

- граница зоны А-2/1
- граница кадастрового квартала № 51:16:0040128
- границы земельных участков в кадастровом квартале
- характерная точка границы
- характерной точки границы

Выполнил	Собинин К. А.			
Проверил	Виноградова Л.Н.	18.06.19		
М 1:1000				
		ЛИСТ	1	ЛИСТОВ
		ООО "Мурманское землеустроительное предприятие"		

Приложение к проекту изменений в Правила ЗОЗ ч. Кировска, утвержденные Решением Совета депутатов ч. Кировска от 26.03.2013 №12

Схема границ подзоны Д-2/1 территориальной зоны многофункциональной общественно-деловой застройки.