


Схема 1

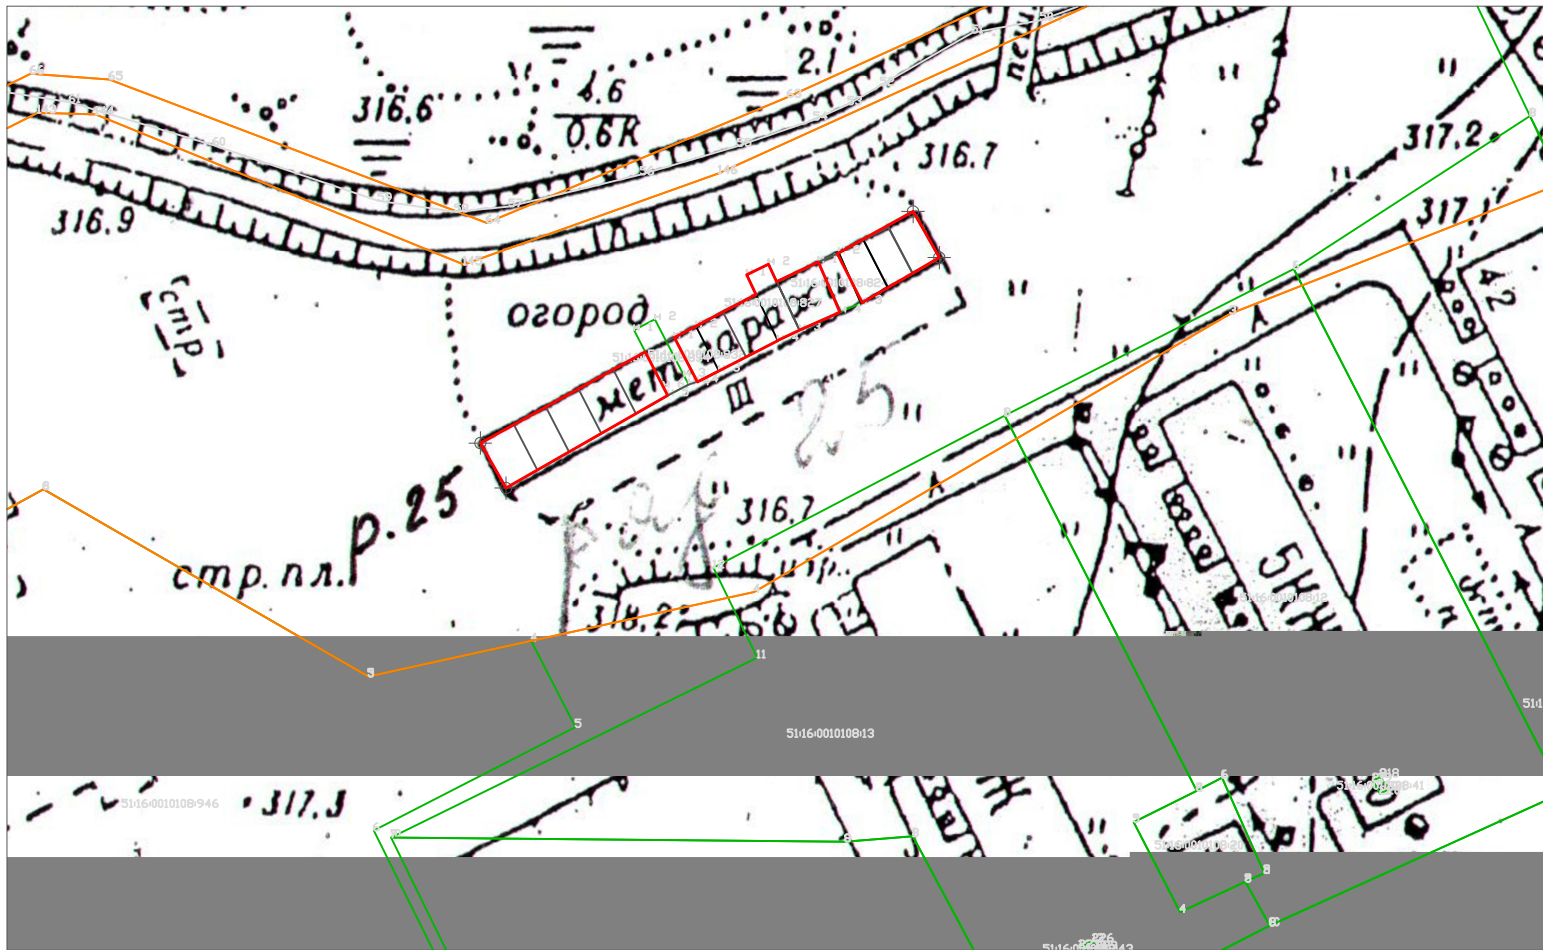

М-6 1:1000


Р-н «Школа искусств» ряд 25 бокс 1-25	
Бокс	Площадь, кв.м
1	28.0
2	41.0
3	29.0
4	28.0
5	30.0
6	–
7	21.0
8	29.0
9	30.0
10	31.0
11	32.0
12	–
13	33.0
14	35.0
15	36.0

Координаты гаражного ряда	
X	Y
1470872.25	497570.60
1470868.85	497576.54
1470926.06	497607.17
1470929.53	497601.08

Условные обозначения

- Границы гаражных строений зарегистрированных в Росреестре
- Граница гаражного ряда

Схема № 2

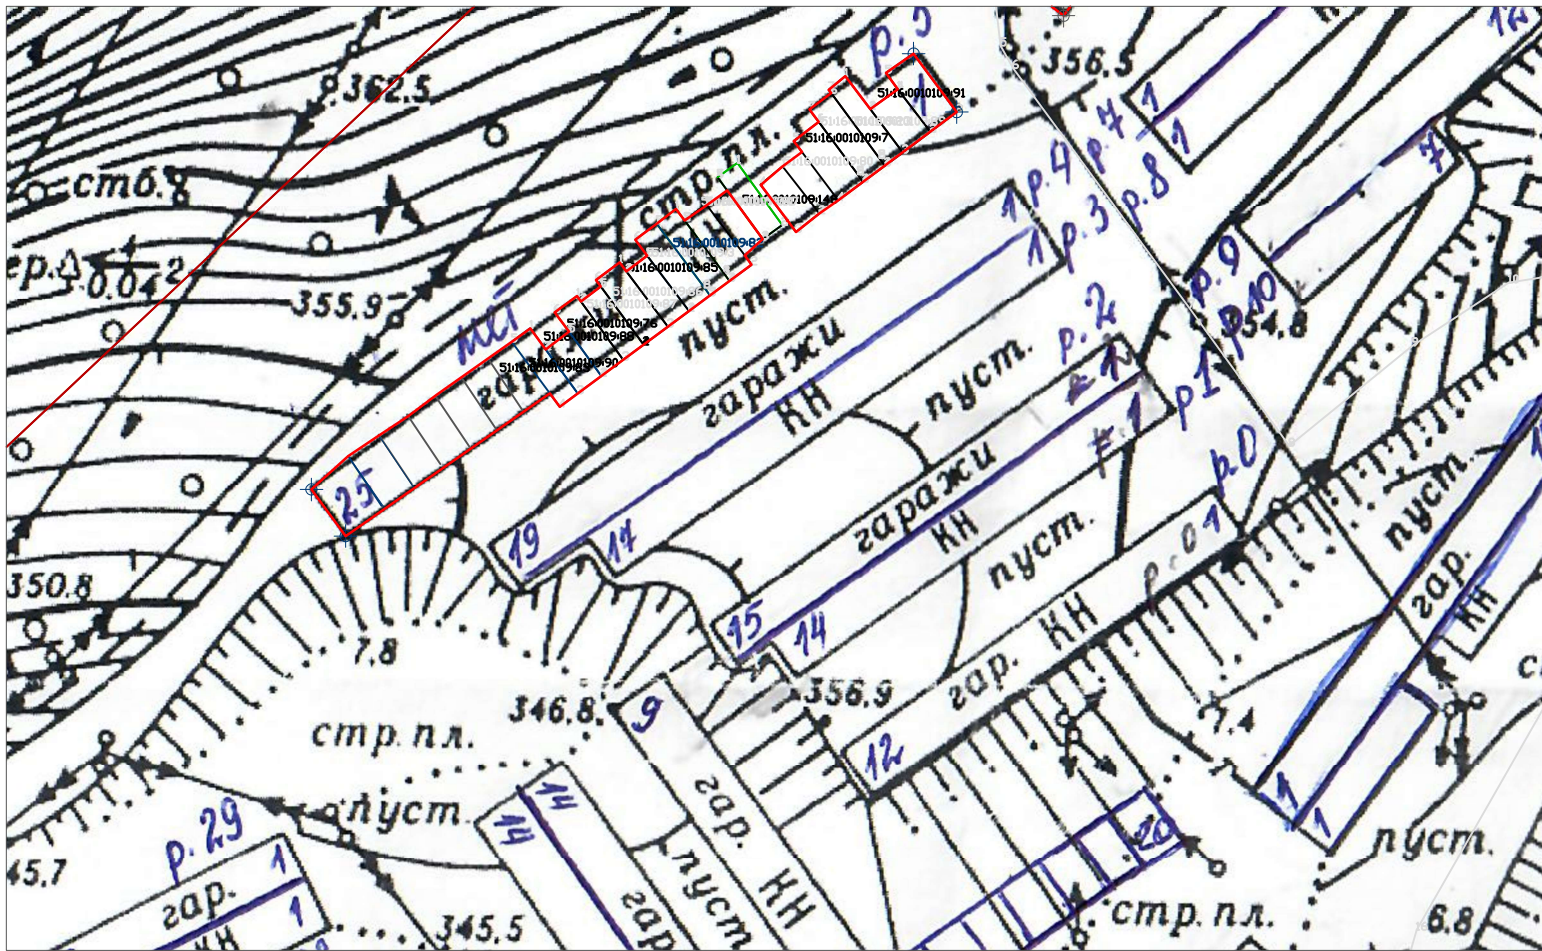

м-б 1:1000

Р-н «Школа искусств» ряд 5 бокс 1-25	
Бокс	Площадь, кв.м
1	39.0
2	31.0
3	36.0
4	43.0
5	30.0
6	30.0
7	30.0
8	–
9	30.0
10	36.0
11	30.0
12	41.0
13	32.0
14	43.0
15	31.0


Р-н «Школа искусств» ряд 5 бокс 1-25	
Бокс	Площадь, кв.м
16	39.0
17	28.0
18	32.0
19	30.0
20	27.0
21	46.0
22	30.0
23	33.0
24	73,0
25	30.0

Координаты гаражного ряда	
X	Y
1471180.02	497900.76
1471357.28	498067.23
1471362.11	498061.73
1471184.54	497894.59

Условные обозначения

- Границы гаражных
строений
зарегистрированных в Росреестре
- Граница гаражного ряда

Схема 3

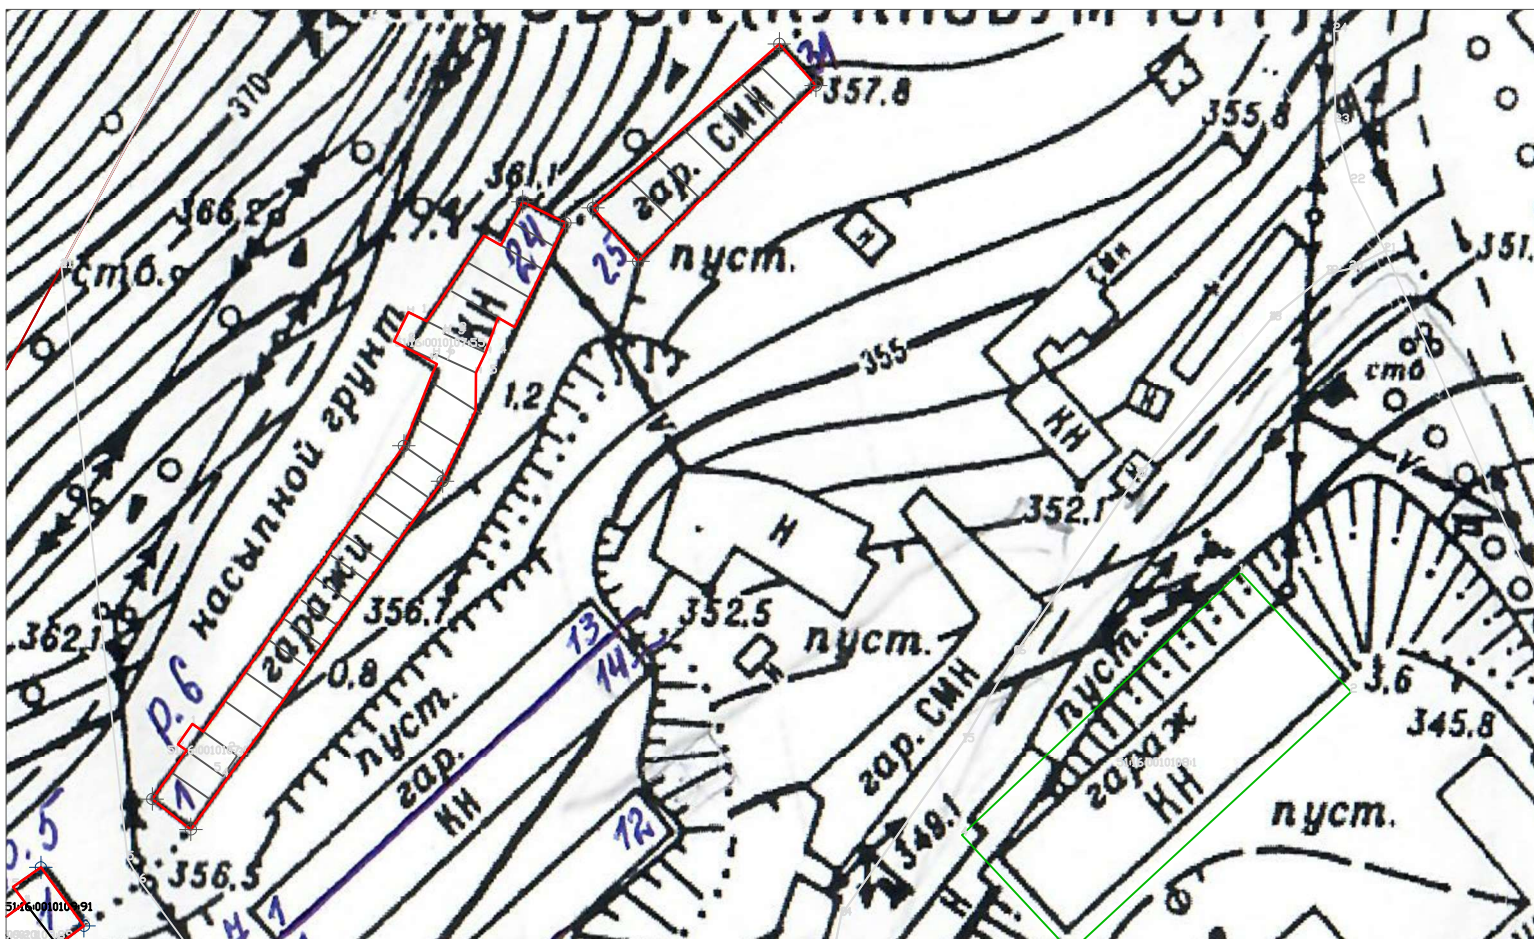

м-6 1:100

Р-н «Школа искусств» ряд 6 бокс 1-31	
Бокс	Площадь, кв.м
1	30.0
2	40.0
3	30.0
4	30.0
5	31.0
6	30.0
7	33.0
8	40.0
9	28.0
10	30.0
11	30.0
12	28.0
13	21.0
14	30.0
15	30.0

Р-н «Школа искусств» ряд 6 бокс 1-31	
Бокс	Площадь, кв.м
16	30.0
17	30.0
18	29.0
19	41.0
20	30.0
21	30.0
22	25.0
23	30.0
24	30.0
25	30.0
26	30.0
27	30.0
28	47.0
29	30.0
30	36.0
31	47.0

Координаты гаражного ряда	
X	Y
1471180.02	497900.76
1471357.28	498067.23
1471362.11	498061.73
1471184.54	497894.59

Условные обозначения

— Граница гаражного ряда